
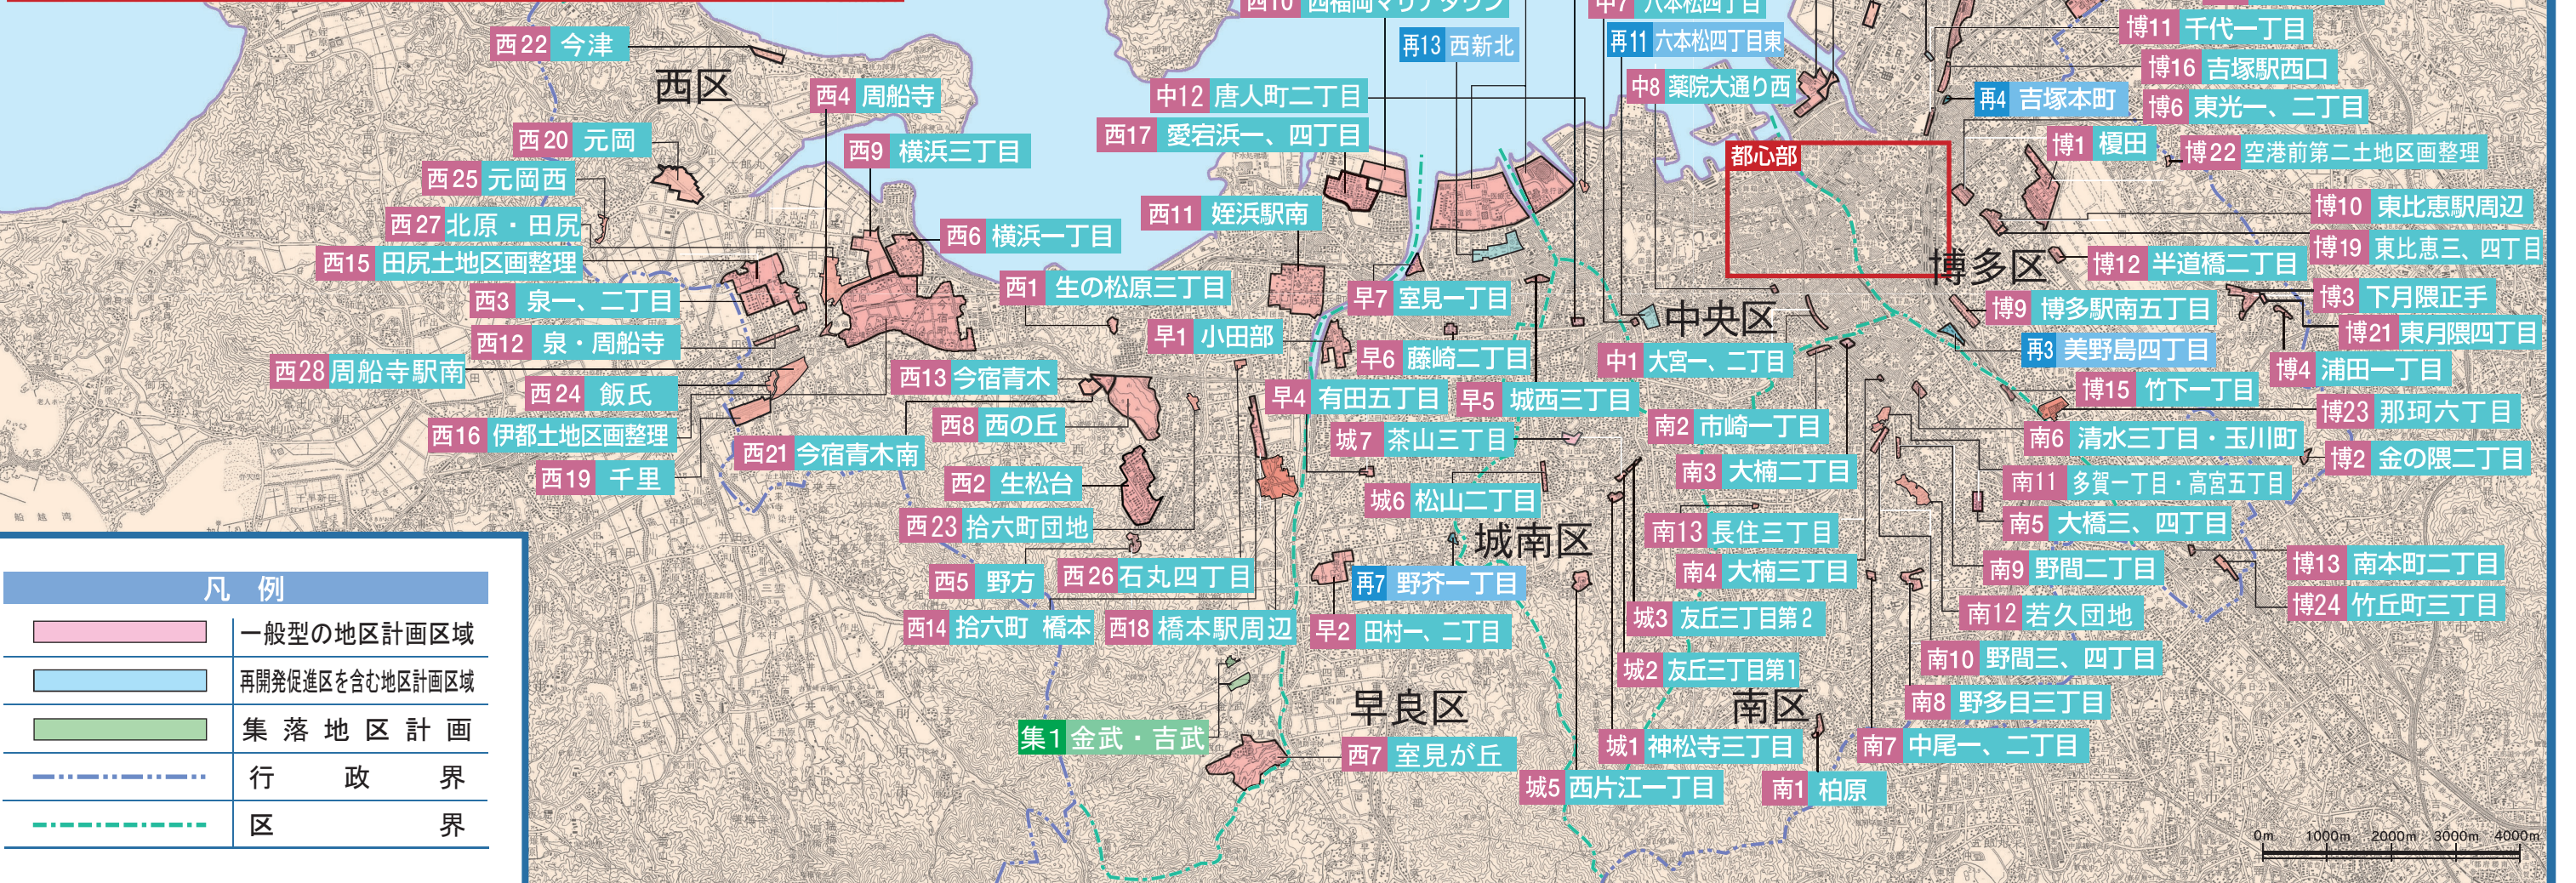


福岡市 地区計画の都市計画決定箇所図

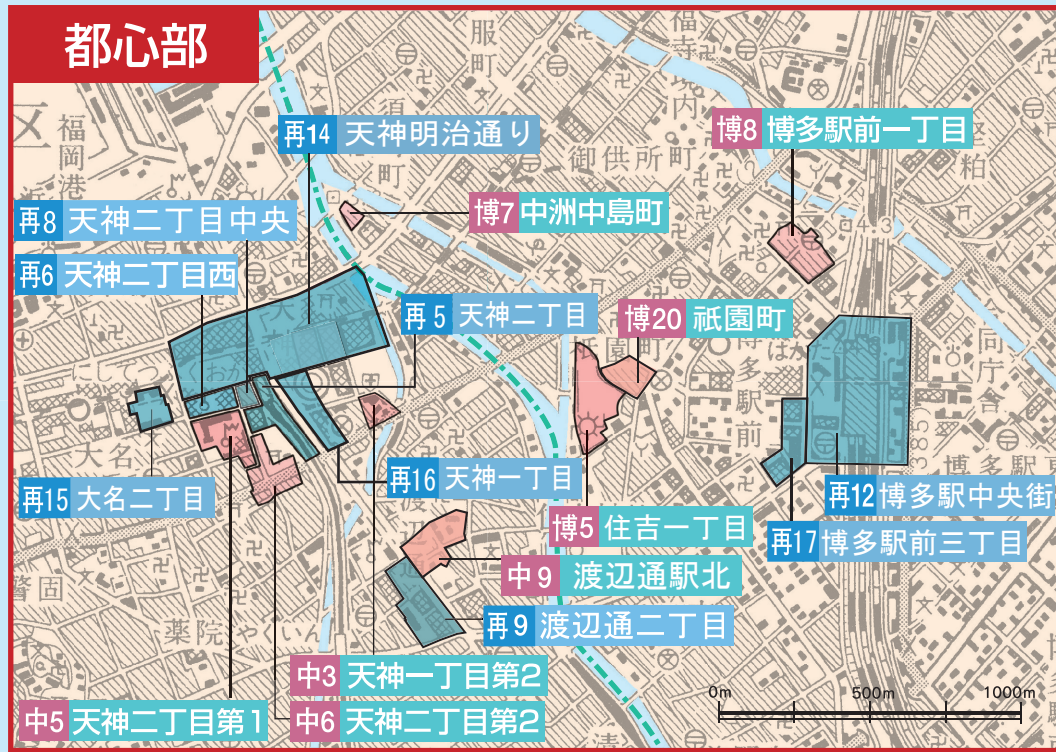

凡例	
	一般型の地区計画区域
	再開発促進区を含む地区計画区域
	集落地区計画
	行政界
	区界

0m 1000m 2000m 3000m 4000m