

福岡市立霊園等 施設概要

■所在地・公園面積・開園年度

施設	所在地	公園面積	開園年度
福岡市役所 運営課内	福岡市中央区天神一丁目8番地1		
平尾霊園	福岡市南区平和四丁目1番ほか	216,600㎡	昭和30年度
鴻巣山緑地	福岡市中央区小笹一丁目二十一区131番1ほか	104,449㎡	昭和63年度
三日月山霊園	福岡市東区大字香椎402番1ほか	213,776㎡	昭和53年度
西部霊園	福岡市西区大字羽根戸765番ほか	169,282㎡	平成2年度

■開園時間及び休園日（管理事務所）

施設	開園時間	窓口開設時間	休園日
福岡市役所 運営課内 （市役所4階）	午前9時から 午後5時30分まで		福岡市の休日を定める条例第1条第1項に規定する本市の休日
平尾霊園 管理事務所	◎4月・9月・10月・3月 午前9時から午後6時まで	午前9時から 午後5時まで	なし
合葬式墓所	◎5月・6月・7月・8月 午前9時から午後7時まで		
	◎7月16日から8月15日まで 午前7時から午後7時まで		
三日月山霊園 管理事務所	◎11月・12月・1月・2月 午前9時から午後5時まで		
西部霊園 管理事務所	※西部霊園公園部については、4月～11月の毎週日曜日、午前7時から開園		

※提案内容により、開園時間を延長することがある。

■一般墓所の概要

霊園	墓所種別	区画数	墓所の面積	使用料 （利用許可時のみ支払）		管理料 （毎年支払）
				260,000円/㎡	390,000円/㎡	
平尾霊園	普通墓所	4,221	2㎡～52㎡	260,000円/㎡	390,000円/㎡	1,000円/㎡
三日月山霊園	普通墓所	2,469	4㎡～8㎡	175,000円/㎡	262,500円/㎡	1,000円/㎡
西部霊園	普通墓所	2,812	4㎡	172,000円/㎡	258,000円/㎡	1,000円/㎡
	芝生墓所	1,274	4㎡	〃	〃	1,200円/㎡

■合葬式墓所の概要

区分	埋蔵方法	使用料（1体当たり）	
		市内居住者	市外居住者
焼骨所持	直接	64,000円	96,000円
	10年	112,000円	168,000円
	20年	160,000円	240,000円
	30年	208,000円	312,000円
生前予約（直接合葬）		64,000円	96,000円
計			

■公園の管理運営方針・特記事項

当公園区域内は、納骨や参拝が行われる墓所部分と、遊歩道などがある樹林地部分が存在している。参拝者の多様な事情や宗教的感情に配慮した管理運営を行うとともに、景観形成や環境保全、散策など、レクリエーション等の公園機能を有する施設として、参拝者以外の利用にも配慮することが求められる。

また、各種手続きに関する受付業務等、窓口での対応についても高い専門性と接客をを持った人員の配置が求められる。

（1）墓所部分について

参拝などの妨げにならないよう、閑静な環境を保つこと。また、施設の維持・修繕や利用者サービスの向上に努めること。

また、園路を散歩コースとして利用する地域住民もいるため、参拝者以外の利用にも配慮した管理運営を行うこと。

（2）樹林地部分について

公園部分は地域の憩いの場となっており、樹林地部分には遊歩道（ハイキングコース）が通っているため、利用者に配慮した管理運営を行うこと。

また、道路や住宅などに面している個所の清掃、除草、樹木剪定、倒れる恐れがある樹木の撤去などを行うこと。

■職員配置

（1）開園時間においては、次の業務を行える人員を配置すること。

・管理運営に関する業務

行為の許可、一時使用許可・工事完了検査、各種手続きに関する受付等業務、埋蔵手続きの受付、埋蔵証明、手数料または一時使用料の徴収等料金収納

・墓所利用者の募集に関する業務

・施設の維持管理に関する業務

巡視、緊急対応等

・収納金払込業務（土・日・祝日は除く）

（2）配置人員

・開園時間中は、下記のとおり人員を配置すること。

市役所霊園窓口 : 常時 2 名以上

平尾霊園 : 常時 3 名以上 (午前 9 時から午後 5 時まで)
常時 1 名以上 (上記の時間以外)

三日月山霊園、西部霊園 : 常時 2 名以上 (午前 9 時から午後 5 時まで)
常時 1 名以上 (上記の時間以外)

- ・ 開園時間中は管理事務所を無人にしないようにすること。
- ・ 週休日や休暇取得による不在を考慮したうえで、施設利用者へのサービスに支障なく対応できる人員体制とすること。
- ・ 混雑すると予想できる場合には、管理できる適切な人員を配置すること。

(3) 職員に対して、施設の運営に必要な研修を実施すること。

■ 管理実績

(1) 指定管理者の管理実績

① 指定期間 : 令和 2 年 4 月 1 日～令和 7 年 3 月 31 日

② 指定管理者 : 株式会社 福岡植木

(2) 令和 2～4 年度の指定管理料及び利用実績

(単位 : 千円)

施設	項目	2 年度	3 年度	4 年度
市役所霊園窓口	○ 指定管理料	21,815	29,442	16,828
平尾霊園 (鴻巣山緑地)	○ 指定管理料	39,103	42,748	51,862
	○ 光熱水費	1,857	2,108	1,977
	・ 電気	653	1,183	1,034
	・ 上下水道	1,204	925	943
三日月山霊園	○ 指定管理料	26,637	27,156	30,046
	○ 光熱水費	1,105	1,011	1,036
	・ 電気	519	412	444
	・ 上下水道	586	599	592
西部霊園	○ 指定管理料	28,856	27,498	28,937
	○ 光熱水費	309	341	440
	・ 電気	309	341	440
	・ 上下水道	0	0	0

※ 令和 2 年度より指定管理制度開始

※ 上記金額は消費税込

(2) 月別来園者内訳

① 令和4年度実績

(単位：人)

	4月	5月	6月	7月	8月	9月	10月	11月	12月	1月	2月	3月	年間合計
平尾霊園・鴻巣山緑地													
墓参者	4,820	4,600	4,220	4,130	11,860	5,250	3,970	3,710	5,760	4,250	3,380	7,290	63,240
工事施工者	151	161	133	96	103	91	132	203	181	178	188	223	1,840
事務所来訪者	411	307	442	230	285	300	279	244	236	161	178	262	3,335
遊園者	1,940	2,080	1,790	1,860	1,912	1,730	1,930	1,780	1,940	1,830	1,630	1,980	22,402
来訪者(小計)	7,322	7,148	6,585	6,316	14,160	7,371	6,311	5,937	8,117	6,419	5,376	9,755	90,817
三日月山霊園													
墓参者	2,043	2,192	1,716	1,632	4,449	2,421	2,184	1,818	2,162	2,280	1,986	3,375	28,258
工事施工者	37	46	30	47	32	75	42	30	35	34	84	26	518
事務所来訪者	184	126	171	111	123	127	143	107	110	91	108	148	1,549
遊園者	9,149	7,936	5,526	5,013	5,694	5,017	7,869	6,969	4,388	5,184	5,476	8,041	76,262
来訪者(小計)	11,413	10,300	7,443	6,803	10,298	7,640	10,238	8,924	6,695	7,589	7,654	11,590	106,587
西部霊園													
墓参者	2,263	2,797	2,230	2,179	6,751	4,284	2,487	2,027	3,179	2,616	1,969	4,480	37,262
工事施工者	90	109	58	87	47	61	98	91	80	42	102	76	941
事務所来訪者	188	192	219	129	160	139	142	110	117	111	140	165	1,812
遊園者	676	746	521	649	483	500	620	722	483	585	582	675	7,242
来訪者(小計)	3,217	3,844	3,028	3,044	7,441	4,984	3,347	2,950	3,859	3,354	2,793	5,396	47,257
福岡市立霊園等 総計													
墓参者(計)	9,126	9,589	8,166	7,941	23,060	11,955	8,641	7,555	11,101	9,146	7,335	15,145	128,760
工事施工者(計)	278	316	221	230	182	227	272	324	296	254	374	325	3,299
事務所来訪者(計)	783	625	832	470	568	566	564	461	463	363	426	575	6,696
遊園者(計)	11,765	10,762	7,837	7,522	8,089	7,247	10,419	9,471	6,811	7,599	7,688	10,696	105,906
来訪者(総計)	21,952	21,292	17,056	16,163	31,899	19,995	19,896	17,811	18,671	17,362	15,823	26,741	244,661

(3) 各種手続き受付件数 (令和4年度)

	市役所 運営課内	平尾霊園	三日月山霊園	西部霊園
一時使用許可	37	513	70	220
利用権承継	183	67	53	73
記載事項変更	118	48	24	23
再交付	132	56	28	34
埋蔵証明	60	62	10	34
埋蔵届	1	789	123	261
返還届	22	26	13	28
行為許可申請	10	2	1	1

(4) 一般墓所・合葬式墓所募集実績 (令和5年度)

① 一般墓所

募集時期 : 令和5年6月1日～6月30日

募集区画数 : 80区画 (平尾46区画、三日月山12区画、西部22区画)

申込件数 : 1,275件 (平尾752件、三日月山118件、西部405件)

② 合葬式墓所

募集時期	募集体数	申込体数
令和5年4月15日～4月30日	250体	334体
令和5年8月1日～8月15日	400体	1,269体
令和5年12月1日～12月15日	250体	334体

(5) 令和5年度の主な苦情・要望

- ・墓所前の側溝が破損しており危険であるため、修繕して欲しい。
- ・前利用者の基盤が残っていたので、撤去して欲しい。
- ・共用部の樹木からの落葉がひどいため、樹木の剪定をして欲しい。
- ・隣接墓所のブロック塀が崩壊し、自墓所に倒れてきそうになっているため、隣接墓所の利用者へ指導して欲しい。
- ・墓所の入り口にスロープを設置して欲しい。
- ・自宅隣接地付近の枯木を伐採して欲しい。
- ・荒天により倒木が発生し、登山道をふさいでいるため、撤去して欲しい。
- ・鴻巣山からマンションの駐車場に土砂が流出しているため清掃して欲しい。
- ・市の工事により墓石の角が欠けたと思われるので、補償して欲しい。
- ・階段のてすりが破損しており、危うく落下するところだった。早急に修繕して欲しい。
- ・スズメバチを駆除して欲しい。
- ・園内の草が伸びているため、除草して欲しい。

(6) 令和4年度修繕実績

【平尾霊園】

	項目	金額（千円）※
1	街灯LED交換	334
2	一般墓所募集準備（土嚢設置、ガラ撤去等）	479
3	20区付近フェンス破損修繕	233
4	27区投棄物撤去	18
5	27区縁石、12区L型側溝補修	13
6	墓所内根上り試掘調査	131
7	24区L型側溝段差解消	16
8	3区土砂流出にかかる土砂撤去、土塁施工	313
9	鴻巣山トイレタンク水漏れ修理	14
10	管理事務所横トイレ詰まり修理	37
11	19区階段破損	132
12	9区、12区縁石修繕	13
13	6区タイル目地補修	26
14	特別区横アスファルト舗装	42
15	5区路盤露出補修	38
16	正面入口歩道段差解消	21
17	13区漏水修理	190
18	通路モルタル補修	13
19	鴻巣山展望台トイレ 樹木根撤去、階段補修	26
	計	2,089

【三日月山霊園】

	項目	金額（千円）※
1	一般墓所募集準備（土嚢設置、ガラ撤去等）	140
2	不法投棄石材撤去	13
3	園路苔清掃	74
4	管理事務所～5区間	46
5	手すり修繕	71
6	案内看板設置	43
7	2区・6区グレーチング、ブロック修繕	26
8	1区外園路階段差解消、グレーチングクリップ設置	26
9	記念公園広場トイレ 汚水管つまり修繕	31
10	園路灯修繕	28
11	遊具広場整地（石撤去、真砂土入れ）	38
12	記念公園ポンプ点検	8
13	管理事務所前トイレ 雨漏り修理	14
14	男子トイレ フラッシュバルブ取替	19
	計	577

【西部霊園】

	項目	金額（千円）※
1	階段手すり設置	296
2	管理事務所 雨樋固定修理	36
3	一般墓所募集準備（土嚢設置、ガラ撤去等）	64
4	正面入口 有刺鉄線修理	26
5	管理事務所 看板設置	228
6	管理事務所 エアコン取替	112
7	公園部トイレ水洗化	532
8	階段ひび割れ モルタル補修	26
9	公園出入口 侵入禁止柵設置	26
10	水道水漏れ修理	26
11	アスレチック遊具撤去	36
12	消火栓箱取替	203
13	植栽樹 土入れ	26
14	8区9区スロープ コーキング補修	18
15	トイレ蛇口凍結 亀裂修理	27
16	トイレ フラッシュバルブ、フレキパイプ交換	22
17	池法面芝生への侵入禁止柵設置	50
	計	1,834

(7) 令和4年度廃棄物搬出実績

業務	種別	搬出量 (t)
廃棄物処理	廃棄物処理	140.24

■平尾霊園及び鴻巣山緑地 施設内容

(1) 公園施設

①平尾霊園

公園施設	種別	数量	単位	備考
管理事務所		1	棟	Tel : 092-531-0655 Fax : 092-531-0655
公園便所		3	棟	
展望台	高さ15m	1	棟	
遊歩道	丸太階段	約2,000	m	
広場		2	箇所	

②三日月山霊園

公園施設	種別	数量	単位	備考
管理事務所		1	棟	Tel : 092-662-7429 Fax : 092-662-7429
公園便所		3	棟	
駐車場	普通	128	台	
	管理事務所側	93	台	
	8区側	7	台	
	長谷ダム記念広場側	28	台	

③西部霊園

公園施設	種別	数量	単位	備考
管理事務所		1	棟	Tel : 092-811-1733 Fax : 092-811-1733
公園便所		4	棟	
駐車場	普通	54	台	
	芝生墓所側	54	台	

(2) 維持管理業務内容

(注)

- ・ 次に示す維持管理業務内容は管理強度の目安を示しており、効率化に向けて最適管理頻度等を提示すること。
- ・ 業務に伴う廃棄物処理料及び剪定枝処理料を含む。

区分	項目	業務内容	数量 (延べ)	単位	頻度	備考	
平尾霊園		剪定／中木 H=1.0m～2.0m未満	100	本	1回/年	一般墓所部分 合葬式墓所上 遊具広場部分	
		剪定／中木 H=2.0m～3.0m未満	100	本	1回/年		
		剪定／低木 H=1.0m未満	100	本	2回/年		
		剪定／低木 H=1.0m～2.0m未満	350	本	2回/年		
		剪定／低木 H=2.0m～3.0m未満	100	本	2回/年		
		園内除草(墓所)	68,342	m ²	4回/年	盆前1回、彼岸前2回 含	
		園内除草(ロータリー)	318	m ²	4回/年		
		園内除草 (合葬式墓所上) (エントランス) (中央池周り) (21区～パーゴラ園路沿い) (22区～26区園路沿い) (23区～26区園路沿い)	5,803	m ²	2回/年		
		園内除草(鴻巣山緑地)	11,204	m ²	2回/年		
		園内除草(墓所外)	52,646	m ²	3回/年		
	樹木撤去等						
	園内管理	合葬式墓所美化(日常清掃) (定期・特別清掃)				1回/日 6回/年	参拝所石・庇洗浄
		園内美化				適宜	
		ごみ搬出処理				1回/週	
		トイレ清掃	3	カ所		※2回/週	※8・9・3月は3回/週
	建物等管理	別表に定める通り	1	式			
	管理区域内巡視	墓所部分				2巡/日	
樹林地部分、鴻巣山緑地					1巡/週		
維持修繕管理	施設の保管修繕				適宜		
三日月山 霊園	植栽地管理	剪定／中低木H=1.0m～2.0m	350	本	1回/年	墓所部分 公園部分	
		剪定／中低木H=2.0m～3.0m	200	本	1回/年		
		寄植	1,361	m ²	1回/年		
		フジ／刈込	17	m ²	1回/年		
		フジ／枝抜き	17	m ²	1回/年		
		フジ／施肥	2	回	2回/年	落花後、寒肥	
		芝刈／ロータリーモア(公園部)	49,548	m ²	6回/年		
		芝刈／肩掛式 (霊園部) (公園部)	33,510	m ²	6回/年		
		除草／肩掛式 (新墓地周辺部) (公園周辺部)	14,134	m ²	7回/年	盆前1回、彼岸前2回 含	
		除草／肩掛式(霊園部遊歩道)	597	m ²	2回/年		
		抜根除草 (霊園部) (公園部)	13,265	m ²	5回/年	盆前1回、彼岸前2回 含	
		樹木撤去等					
		園内管理	園内美化				適宜
	ごみ搬出処理					1回/週	

区分	項目	業務内容	数量 (延べ)	単位	頻度	備考	
三日月山 霊園		トイレ清掃	3	カ所	※2回/週	※8・9・3月は3回/ 週	
	建物等管理	別表に定める通り	1	式			
	管理区域内巡 視	墓所部分、公園部分				2巡/日	
		樹林地部分				1巡/週	
西部霊園	植栽地管理	マツ/みどり摘	1	本	1回/年	墓所部分 公園部分	
		マツ/もみあげ	1	本	1回/年		
		寄植/低木	4,368	m ²	2回/年		
		フジ/刈込	48	m ²	1回/年		
		フジ/枝抜き	48	m ²	1回/年		
		フジ/施肥	2	回	2回/年	落花後、寒肥	
		芝刈/ロータリーモア(霊園 部)	39,511	m ²	7回/年	盆前1回、彼岸前2回 含	
		芝刈/ロータリーモア(公園 部)	20,190	m ²	6回/年		
		芝刈/肩掛式 (1区~5区) (ロータリー) (植栽帯) (シンボル広場)	26,525	m ²	7回/年	盆前1回、彼岸前2回 含	
		芝刈/肩掛式 (修景緑地) (墓地法面1~3) (公園部)	80,993	m ²	3回/年		
		除草/肩掛式(大正公園)	4,858	m ²	3回/年		
		除草/肩掛式(26区~28区)	598	m ²	4回/年		
		抜根除草(1区~5区)	710	m ²	4回/年		
		抜根除草(植込地)	3,803	m ²	1回/年		
		抜根除草(多目的広場)	2,267	m ²	2回/年		
		抜根除草(公園部)	3,345	m ²	3回/年		
		樹木撤去等				適宜	
	園内管理	園内美化				適宜	
		ごみ搬出処理				1回/週	
		トイレ清掃	4	カ所	※2回/週	※8・9・3月は3回/ 週	
	建物等管理	別表に定める通り	1	式			
	管理区域内巡 視	墓所部分、公園部分				2巡/日	
		樹林地部分				1巡/週	
維持修繕管理	施設の保管修繕				適宜		

※上記以外の点検等管理項目については、別表1を参照のこと。

■別表 1

別表

建物等管理業務一覧

凡例 ○：実施事項，－：該当なし

※ 本表は業務の基準として示すものであり，記載なき事項であっても施設の管理運営及び機能維持または，法令等に基づき必要な事項については，適切に実施すること。

管理業務の内容			点検業務の内容	法定点検	備考	平尾 霊園	三日月山 霊園	西部 霊園	
大分類	中分類	小分類							
1 保守点検 管理業務	1 建築物等 保守管理業務	1 建築物 保守	建築外部仕上部保守点検業務		日常点検（目視等）	○	○	○	
			建築構造部保守点検業務		日常点検（目視等）	○	○	○	
			外構等付属工作物保守点検業務		日常点検（目視等）	○	○	○	
		2 法令点検	建築物の敷地及び構造	●	定期点検 3年に1回	○	○	○	
			建築物の昇降機以外の建築設備	●	定期点検 1回/年	○	○	○	
			建築物の昇降機	●	定期点検 1回/年	-	-	-	
			防火設備	●	定期点検 1回/年	-	-	-	
		3 附帯設備	自動扉保守点検業務		点検回数 4回/年	-	-	-	
			2 電気・通 信情報設備 管理業務	1 受変電 設備	高圧受変電設備保守点検整備業務	●	日常点検（目視等）	-	-
	2 動力・ 電灯設備			動力・電灯設備保守点検業務		日常点検（目視等）	○	○	○
	3 自家発電 設備			外灯設備保守点検業務		日常点検（目視等）	○	○	○
	4 自家用電 気工作物	自家発電設備保守点検整備業務		●	定期点検 1回/年	-	-	-	
	3 消防設備 管理業務	1 消防設備 (消防報告 1回/年)	消火器具法定点検業務		●	機器点検 1回/6ヶ月 総合点検 1回/年 (非常電源の負荷運転含む)	○	-	-
			屋内消火栓設備法定点検業務						
			スプリンクラー設備法定点検業務						
			自動火災報知設備法定点検業務						
			ガス漏れ火災報知設備法定点検業務						
			非常警報器具及び設備法定点検業務						
			避難器具法定点検業務						
			誘導灯及び誘導標識法定点検業務						
			非常電源（自家発電設備）法定点検業務						
			非常電源（蓄電池設備）法定点検業務						
	防排煙制御設備法定点検業務								
	配線設備法定点検業務								
	4 空気調和 設備管理業務	1 空気調和 設備	空気調和設備保守点検整備業務 (エアコン含む)		●	日常点検（目視等）	○	○	○
			フロン漏洩点検	●	定期点検 1回/年	○	-	-	
	5 給排水衛生 設備管理 業務	1 給水設備	給水設備保守点検整備業務			日常点検（目視等）	○	○	○
		2 給湯設備	給湯設備保守点検整備業務			日常点検（目視等）	○	○	○
		3 排水設備	排水設備保守点検整備業務			日常点検（目視等）	○	○	○
4 衛生設備		衛生設備保守点検業務			日常点検（目視等）	○	○	○	
6 昇降機設 備管理業務	1 昇降設備	エレベーター保守点検業務		●	定期点検12回/年 (うち1回は法定点検含む)	-	-	-	
7 遊具管理 業務	1 遊具	遊具保守点検業務			日常点検（目視等） 定期点検1回/年	○	○	-	
8 環境衛生 管理業務	1 室内環境 測定	浮遊粉じんの量測定		●	測定回数1回/2ヶ月	-	-	-	
		炭酸ガスの含有率，一酸化炭素の含有 率の測定		●	測定回数1回/2ヶ月	-	-	-	
		温度，相対湿度の測定		●	測定回数1回/2ヶ月	-	-	-	
		気流の測定		●	測定回数1回/2ヶ月	-	-	-	
	2 その他測定 検査	照明照度測定業務		●	測定回数1回/6ヶ月	○	○	○	
		簡易専用水道定期検査		●	検査回数1回/年	-	-	-	
		飲料水水質検査業務		●	16項目水質検査 2回/年 12項目水質検査 1回/年 等	-	○	○	
	3 害虫駆除	建物内害虫駆除業務（建物内）		●	実施回数1回/6ヶ月	○	○	○	
		建物外害虫駆除業務（敷地内の害虫）		●	実施回数1回/6ヶ月	○	○	○	
	4 水槽清掃	受水槽・高置水槽・膨張水槽等清掃		●	実施回数1回/年	-	○	○	
		汚水槽・雑排水槽等清掃		●	実施回数2回/年	-	-	-	
	5 その他保 守点検	汚水ポンプ点検業務				実施回数4回/年	-	○	-
		滅菌装置保守点検業務				実施回数4回/年	-	-	○

■備品一覧

(1) リース備品

※指定管理料に含むため、指定管理者において準備すること。

備品規格	数量	単位	備考
パソコン	3	台	各霊園1台ずつ
インターネット回線	3	回線	各霊園1回線ずつ
複写機	3	台	各霊園1台ずつ
金銭登録機(レジスター)	3	台	〃
金庫	3	台	〃

(2) 市貸与備品(市において購入した備品等)

①市役所運営課内

No.	物品の分類	品名	規格	単位
1001	雑品(貸与物品)	片袖机		台
1002	雑品(貸与物品)	両袖机		台
1003	雑品(貸与物品)	テーブル		台
1004	雑品(貸与物品)	受付カウンターテーブル	W1200×D700×H700	台
1005	雑品(貸与物品)	脇机		台
1006	雑品(貸与物品)	回転椅子	肘なし	脚
1007	雑品(貸与物品)	回転椅子	肘なし	脚
1009	雑品(貸与物品)	スタッキングチェア		脚
1010	雑品(貸与物品)	スタッキングチェア		脚
1011	雑品(貸与物品)	スタッキングチェア		脚
1012	雑品(貸与物品)	スタッキングチェア		脚
1014	備品	保管庫	上部ガラス引き違い戸 (鍵付き)W880×D400×H1790	台
1015	備品	保管庫	上部ガラス引き違い戸(鍵付き) W880×D400×H1790	台
1016	備品	保管庫	上部ガラス引き違い戸(鍵付き) W880×D400×H1790	台
1017	備品	保管庫	上部ガラス引き違い戸(鍵付き) W880×D400×H1790	台
1018	雑品(貸与物品)	レターケース	W430×H120×D400 15 段	台

1019	雑品(貸与物品)	コードレス電話機 (子機1台付)	Panasonic VE-GD26DL-W	台
1020	雑品(貸与物品)	コードレス電話機 (子機1台付)	Panasonic VE-GD26DL-W	台
1021	雑品(貸与物品)	角印	指定管理者印(市役所窓口専用)	個
1022	雑品(貸与物品)	データー印	受付印(霊園市役所窓口)	個

②平尾霊園

No.	物品の分類	品名	規格	単位
2002	備品	A E D (自動体外式除細動器)		台
2003	備品	大型ごみ箱	カイスイマレン ST1100	台
2004	備品	大型ごみ箱	カイスイマレン ST1100	台
2005	備品	大型ごみ箱	カイスイマレン ST1100	台
2006	備品	大型ごみ箱	カイスイマレン ST1100	台
2007	備品	大型ごみ箱	カイスイマレン ST1100	台
2008	備品	大型ごみ箱	カイスイマレン ST1100	台
2009	備品	大型ごみ箱	カイスイマレン ST1100	台
2010	備品	大型ごみ箱	カイスイマレン ST1100	台
2011	備品	大型ごみ箱	カイスイマレン ST1100	台
2012	備品	大型ごみ箱	カイスイマレン ST1100	台
2013	備品	大型ごみ箱	カイスイマレン ST1100	台
2014	備品	大型ごみ箱	カイスイマレン ST1100	台
2015	備品	大型ごみ箱	カイスイマレン ST1100	台
2016	備品	大型ごみ箱	カイスイマレン ST1100	台
2017	備品	大型ごみ箱	カイスイマレン ST1100	台
2018	備品	大型ごみ箱	カイスイマレン ST1100	台
2019	備品	大型ごみ箱	カイスイマレン ST1100	台
2020	備品	大型ごみ箱	カイスイマレン ST1100	台
2021	備品	大型ごみ箱	カイスイマレン ST1100	台
2022	備品	大型ごみ箱	カイスイマレン ST1100	台
2023	備品	大型ごみ箱	カイスイマレン ST1100	台
2024	備品	大型ごみ箱	カイスイマレン ST1100	台
2025	備品	大型ごみ箱	カイスイマレン ST1100	台
2026	備品	大型ごみ箱	カイスイマレン ST1100	台

2027	備品	大型ごみ箱	カスイマレン ST1100	台
2028	備品	大型ごみ箱	カスイマレン ST1100	台
2029	備品	大型ごみ箱	カスイマレン ST1100	台
2030	備品	大型ごみ箱	カスイマレン ST1100	台
2031	備品	大型ごみ箱	カスイマレン ST1100	台
2032	備品	大型ごみ箱	カスイマレン ST1100	台
2033	備品	大型ごみ箱	カスイマレン ST1100	台
2037	雑品(貸与物品)	回転椅子	肘なし	脚
2038	雑品(貸与物品)	回転椅子	肘なし	脚
2043	備品	保管庫(大型)	上部ガラス引き違い戸(鍵付き) W880×D400×H1790	台
2055	雑品(貸与物品)	パナソニック F A X 付電話機(子機1台付)		台
2056	雑品(貸与物品)	コードレス電話機(子機1台付)	Panasonic VE-GD26DL-W	台
2058	雑品(貸与物品)	時計	壁掛け	個
2059	雑品(貸与物品)	角印	指定管理者印(平尾霊園窓口)	個
2060	雑品(貸与物品)	データ印	受付印(平尾霊園窓口)	個
2061	雑品(貸与物品)	片袖机	一般用品	台
2062	雑品(貸与物品)	片袖机	一般用品	台
2063	雑品(貸与物品)	片袖机	一般用品	台
2064	雑品(貸与物品)	回転いす	一般用品	脚
2065	雑品(貸与物品)	回転いす	一般用品	脚
2066	雑品(貸与物品)	回転いす	一般用品	脚
2067	雑品(貸与物品)	ミーティングテーブル	跳上式 キャスター付 1500×600×700	台
2068	雑品(貸与物品)	ミーティングテーブル	折り畳み式 1800×600×700	台
2069	雑品(貸与物品)	ミーティングテーブル	折り畳み式 1800×600×700	台
2070	雑品(貸与物品)	ミーティングテーブル	折り畳み式 1800×600×700	台
2071	雑品(貸与物品)	ミーティングテーブル	折り畳み式 1800×600×700	台
2072	雑品(貸与物品)	ワークテーブル	1400×600×700	台

2073	雑品(貸与物品)	ワークテーブル	1400×600×700	台
2074	雑品(貸与物品)	テーブル	RTX20-L750W	台
2075	雑品(貸与物品)	スタッキングチェア	MK-480 (BL)	脚
2076	雑品(貸与物品)	スタッキングチェア	MK-480 (BL)	脚
2077	雑品(貸与物品)	スタッキングチェア	MK-480 (BL)	脚

③三日月山霊園

No.	物品の分類	品名	規格	単位
2078	雑品(貸与物品)	スタッキングチェア	MK-480 (BL)	脚
2079	雑品(貸与物品)	受付用いす	木製チェア NX-FB03J	脚
2080	雑品(貸与物品)	受付用いす	木製チェア NX-FB03J	脚
2081	雑品(貸与物品)	丸イス	74553 グリーン	脚
2082	雑品(貸与物品)	丸イス	74553 グリーン	脚
2083	雑品(貸与物品)	丸イス	74553 グリーン	脚
2084	雑品(貸与物品)	折りたたみいす	SFC-2T (BL)	脚
2085	雑品(貸与物品)	折りたたみいす	SFC-2T (BL)	脚
2086	雑品(貸与物品)	折りたたみいす	SFC-2T (BL)	脚
2087	雑品(貸与物品)	折りたたみいす	SFC-2T (BL)	脚
2088	雑品(貸与物品)	折りたたみいす	SFC-2T (BL)	脚
2089	雑品(貸与物品)	折りたたみいす	SFC-2T (BL)	脚
2090	雑品(貸与物品)	3×3引違書庫	スチール 880×400×880	台
2091	雑品(貸与物品)	3×3引違書庫	スチール 880×400×880	台
2092	雑品(貸与物品)	3×3引違書庫	スチール 880×400×880	台
2093	雑品(貸与物品)	スチール整理棚	1525×325×1800 (固定費用含む)	台
2094	雑品(貸与物品)	サイドキャビネット	396×577×603	台
2095	雑品(貸与物品)	サイドキャビネット	396×577×603	台
2096	雑品(貸与物品)	レターケース	浅型 7 段 265×350×340	台
2097	雑品(貸与物品)	レターケース	浅型 7 段 265×350×340	台
2098	雑品(貸与物品)	レターケース	浅型 3 段, 深型 2 段 265×350×255	台

2099	雑品(貸与物品)	レターケース	浅型3段, 深型2段 265×350×255	台
2100	雑品(貸与物品)	レターケース	浅型3段, 深型2段 265×350×255	台
2101	雑品(貸与物品)	スチール製机上 プリンタラック	650×450×605	台
2102	雑品(貸与物品)	プリンタラック	480×440×700	台
2103	雑品(貸与物品)	更衣ロッカー	6人用(シリンダー錠) 900×515×1790	台
2104	雑品(貸与物品)	更衣ロッカー	3人用(シリンダー錠) 900×515×1790	台
2105	雑品(貸与物品)	月間予定表	ホワイトボード 1216×918	面
2106	雑品(貸与物品)	月間予定表	ホワイトボード 916×618	面
2107	雑品(貸与物品)	傘立て	12本用	台
2108	雑品(貸与物品)	傘立て	12本用	台
2109	雑品(貸与物品)	時計	カシオ電波時計 IQ-1210J-7JF	個
2110	雑品(貸与物品)	温湿度計	ソフィア 1014-00	個
2111	雑品(貸与物品)	温湿度計	ソフィア 1014-00	個
2112	雑品(貸与物品)	温湿度計	ソフィア 1014-00	個
2113	雑品(貸与物品)	温湿度計	ソフィア 1014-00	個
2114	雑品(貸与物品)	温湿度計	ソフィア 1014-00	個

④西部霊園

No.	物品の分類	品名	規格	単位
2115	雑品(貸与物品)	温湿度計	ソフィア 1014-00	個
2116	雑品(貸与物品)	温湿度計	ソフィア 1014-00	個
2117	雑品(貸与物品)	温湿度計	ソフィア 1014-00	個
2118	雑品(貸与物品)	温湿度計	デジタル温湿度計 TT-572NA	個
2119	雑品(貸与物品)	テーブル台車	TD-600	個
2120	雑品(貸与物品)	案内板	YS-62	個
2121	雑品(貸与物品)	角印	指定管理者印(合葬式墓所)	個
2122	備品	物置	LMD-2208	台
2123	備品	エアコン	日立 RAS-AJ56L2	台
2124	雑品(貸与物品)	アルコール噴霧機	FYS-08-1D	台
2125	雑品(貸与物品)	カート	HKC-48 8-1191-03	台


2126	雑品(貸与物品)	カート	ワイドタイプ 300L	台
2127	雑品(貸与物品)	ベルトパーテーション	SU-661-300-2	台
2128	雑品(貸与物品)	ベルトパーテーション	SU-661-300-2	台
2129	雑品(貸与物品)	ベルトパーテーション	SU-949-030-2	台
2130	雑品(貸与物品)	ベルトパーテーション	SU-949-030-2	台
2131	雑品(貸与物品)	ベルトパーテーション	SU-949-030-2	台
2132	雑品(貸与物品)	ベルトパーテーション	SU-949-030-2	台
2133	雑品(貸与物品)	ベルトパーテーション	SU-949-030-2	台
2134	雑品(貸与物品)	ベルトパーテーション	SU-949-030-2	台
2135	雑品(貸与物品)	ベルトパーテーション	SU-949-030-2	台
2136	雑品(貸与物品)	ベルトパーテーション	SU-949-030-2	台
2137	雑品(貸与物品)	ベルトパーテーション	SU-949-030-2	台
2138	雑品(貸与物品)	ベルトパーテーション	SU-949-030-2	台
2139	雑品(貸与物品)	ベルトパーテーション	SU-949-030-2	台
2140	雑品(貸与物品)	ベルトパーテーション	SU-949-030-2	台
2141	雑品(貸与物品)	ベルトパーテーション	SU-949-030-2	台
2142	雑品(貸与物品)	5ポートスイッチングハブ	LSW6-GT-5NS/WH	台
2143	雑品(貸与物品)	折り畳みタイプ箱罟		台
2144	雑品(貸与物品)	アニマルトラップ(箱罟)		台
2145	備品	おむつ替え台		台
2146	雑品(貸与物品)	ベルトパーテーション		台
2147	雑品(貸与物品)	ベルトパーテーション		
3001	備品	A E D (自動体外式除細動器)		台
3003	雑品(貸与物品)	片袖机		台
3004	雑品(貸与物品)	片袖机		台
3005	雑品(貸与物品)	テーブル		台
3006	雑品(貸与物品)	テーブル		台
3007	雑品(貸与物品)	座卓		台
3008	雑品(貸与物品)	座卓		台
3009	雑品(貸与物品)	回転椅子	肘なし	脚
3011	雑品(貸与物品)	リフレッシュチェアー		脚
3012	雑品(貸与物品)	リフレッシュチェアー		脚

3013	雑品(貸与物品)	リフレッシュチェアー		脚
3014	雑品(貸与物品)	リフレッシュチェアー		脚
3015	雑品(貸与物品)	リフレッシュチェアー		脚
3016	雑品(貸与物品)	リフレッシュチェアー		脚
3017	雑品(貸与物品)	リフレッシュチェアー		脚
3018	雑品(貸与物品)	リフレッシュチェアー		脚
3019	雑品(貸与物品)	リフレッシュチェアー		脚
3020	雑品(貸与物品)	リフレッシュチェアー		脚
3021	雑品(貸与物品)	パイプ椅子		脚
3022	雑品(貸与物品)	パイプ椅子		脚
3023	雑品(貸与物品)	パイプ椅子		脚
3024	雑品(貸与物品)	パイプ椅子		脚
3025	雑品(貸与物品)	パイプ椅子		脚
3026	雑品(貸与物品)	パイプ椅子		脚
3027	雑品(貸与物品)	パイプ椅子		脚
3028	雑品(貸与物品)	パイプ椅子		脚
3029	雑品(貸与物品)	保管庫(中型)		台
3030	雑品(貸与物品)	保管庫(中型)		台
3031	雑品(貸与物品)	保管庫(中型)	引き違い戸・鍵付き W880×D400×H940	台
3032	雑品(貸与物品)	保管庫(小型)	ガラス引き違い戸	台
3033	雑品(貸与物品)	保管庫(小型)	ガラス引き違い戸	台
3034	雑品(貸与物品)	ロッカー	1人用/用具入れ	台
3035	雑品(貸与物品)	ロッカー	4人用	台
3036	雑品(貸与物品)	軽量棚		台
3037	雑品(貸与物品)	衝立		面
3038	雑品(貸与物品)	衝立		面
3039	雑品(貸与物品)	レターケース	10段	台
3040	雑品(貸与物品)	ホワイトボード		面
3041	雑品(貸与物品)	パナソニックFAX付電話機(子機1台付)		台
3042	雑品(貸与物品)	傘立て		台
3046	雑品(貸与物品)	角印	指定管理者印(三日月山霊園窓口)	個
3047	雑品(貸与物品)	データ印	受付印(三日月山霊園窓口)	個

3048	雑品(貸与物品)	クリーンスタンド	サンコー	台
3049	備品	ファーレ旭式箱罟	イノホイ ミディアムサイズ (片扉) 奥深タイプ	台
3050	雑品(貸与物品)	アルミ製はしご	TOP FILM 3.1m10 段	台
3051	備品	充電式ヘッジトリマ	マキタ MUH753SDGX	台
3052	備品	レターケース	アルプス A-315	台
3053	備品	いのししわな		台
4001	備品	応接セット	テーブル、1人掛*1、3人掛*1	式
4002	備品	AED (自動体外式除細動器)		台
4003	備品	ごみ収集庫 (大型)	カイスイマレンジ ャンホ メッシュ ST1100	台
4004	備品	ごみ収集庫 (大型)	カイスイマレンジ ャンホ メッシュ ST1100	台
4005	備品	ごみ収集庫 (大型)	カイスイマレンジ ャンホ メッシュ ST1100	台
4006	備品	ごみ収集庫 (大型)	カイスイマレンジ ャンホ メッシュ ST1100	台
4007	備品	ごみ収集庫 (大型)	カイスイマレンジ ャンホ メッシュ ST1100	台
4008	備品	ごみ収集庫 (大型)	カイスイマレンジ ャンホ メッシュ ST1100	台
4009	備品	ごみ収集庫 (大型)	カイスイマレンジ ャンホ メッシュ ST1100	台
4010	備品	ごみ収集庫 (大型)	カイスイマレンジ ャンホ メッシュ ST1100	台
4011	備品	エアコン	HITACHI 白くまくん	式
4012	雑品(貸与物品)	ごみ収集庫 (小型)	カイスイマレンジ ャンホ メッシュ ST400	台
4013	雑品(貸与物品)	ごみ収集庫 (小型)	カイスイマレンジ ャンホ メッシュ ST400	台
4014	雑品(貸与物品)	ごみ収集庫 (小型)	カイスイマレンジ ャンホ メッシュ ST400	台
4015	雑品(貸与物品)	ごみ収集庫 (小型)	カイスイマレンジ ャンホ メッシュ ST400	台
4016	雑品(貸与物品)	ごみ収集庫 (小型)	カイスイマレンジ ャンホ メッシュ ST400	台
4017	雑品(貸与物品)	ごみ収集庫 (小型)	カイスイマレンジ ャンホ メッシュ ST400	台
4018	雑品(貸与物品)	ごみ収集庫 (小型)	カイスイマレンジ ャンホ メッシュ ST400	台
4019	雑品(貸与物品)	ごみ収集庫 (小型)	カイスイマレンジ ャンホ メッシュ ST400	台
4020	雑品(貸与物品)	片袖机		台
4021	雑品(貸与物品)	片袖机		台
4022	雑品(貸与物品)	コーナーテーブル	W600×D450×H700	台
4023	備品	ローカウンター	車いす対応タイプ W900×D800×H740	台
4024	雑品(貸与物品)	回転椅子	肘なし	脚
4025	雑品(貸与物品)	回転椅子	肘なし	脚
4027	雑品(貸与物品)	パイプ椅子		脚

4028	雑品(貸与物品)	パイプ椅子		脚
4029	雑品(貸与物品)	パイプ椅子		脚
4030	雑品(貸与物品)	パイプ椅子		脚
4031	雑品(貸与物品)	パイプ椅子		脚
4032	雑品(貸与物品)	パイプ椅子		脚
4033	雑品(貸与物品)	パイプ椅子		脚
4034	雑品(貸与物品)	パイプ椅子		脚
4035	雑品(貸与物品)	パイプ椅子		脚
4037	雑品(貸与物品)	保管庫(中型)	引き違い戸(鍵付き)	台
4038	雑品(貸与物品)	保管庫(中型)	引き違い戸(鍵付き)	台
4039	雑品(貸与物品)	保管庫(中型)	ガラス引き違い戸	台
4040	雑品(貸与物品)	ロッカー	4人用	台
4041	雑品(貸与物品)	ホワイトボード	900×600	面
4042	雑品(貸与物品)	パナソニックFAX付電話機(子機1台付)		台
4043	雑品(貸与物品)	レターケース	10段	台
4044	雑品(貸与物品)	ホワイトボード	900×600	面
4045	雑品(貸与物品)	ホワイトボード	900×600	面
4046	雑品(貸与物品)	傘立て	W300×D300×H500	台
4047	雑品(貸与物品)	消火器		本
4049	雑品(貸与物品)	角印	指定管理者印(西部霊園窓口)	個
4050	雑品(貸与物品)	データー印	受付印(西部霊園窓口)	個
2036	備品	ローカウンター	車いす対応タイプ W900×D800×H740	台
4051	備品	ファーレ旭式箱罟	イノホイ	台
4052	備品	据置型おむつ交換台	W550～650×D750～850× H900～950mm	台

平尾靈園・鴻巣山緑地

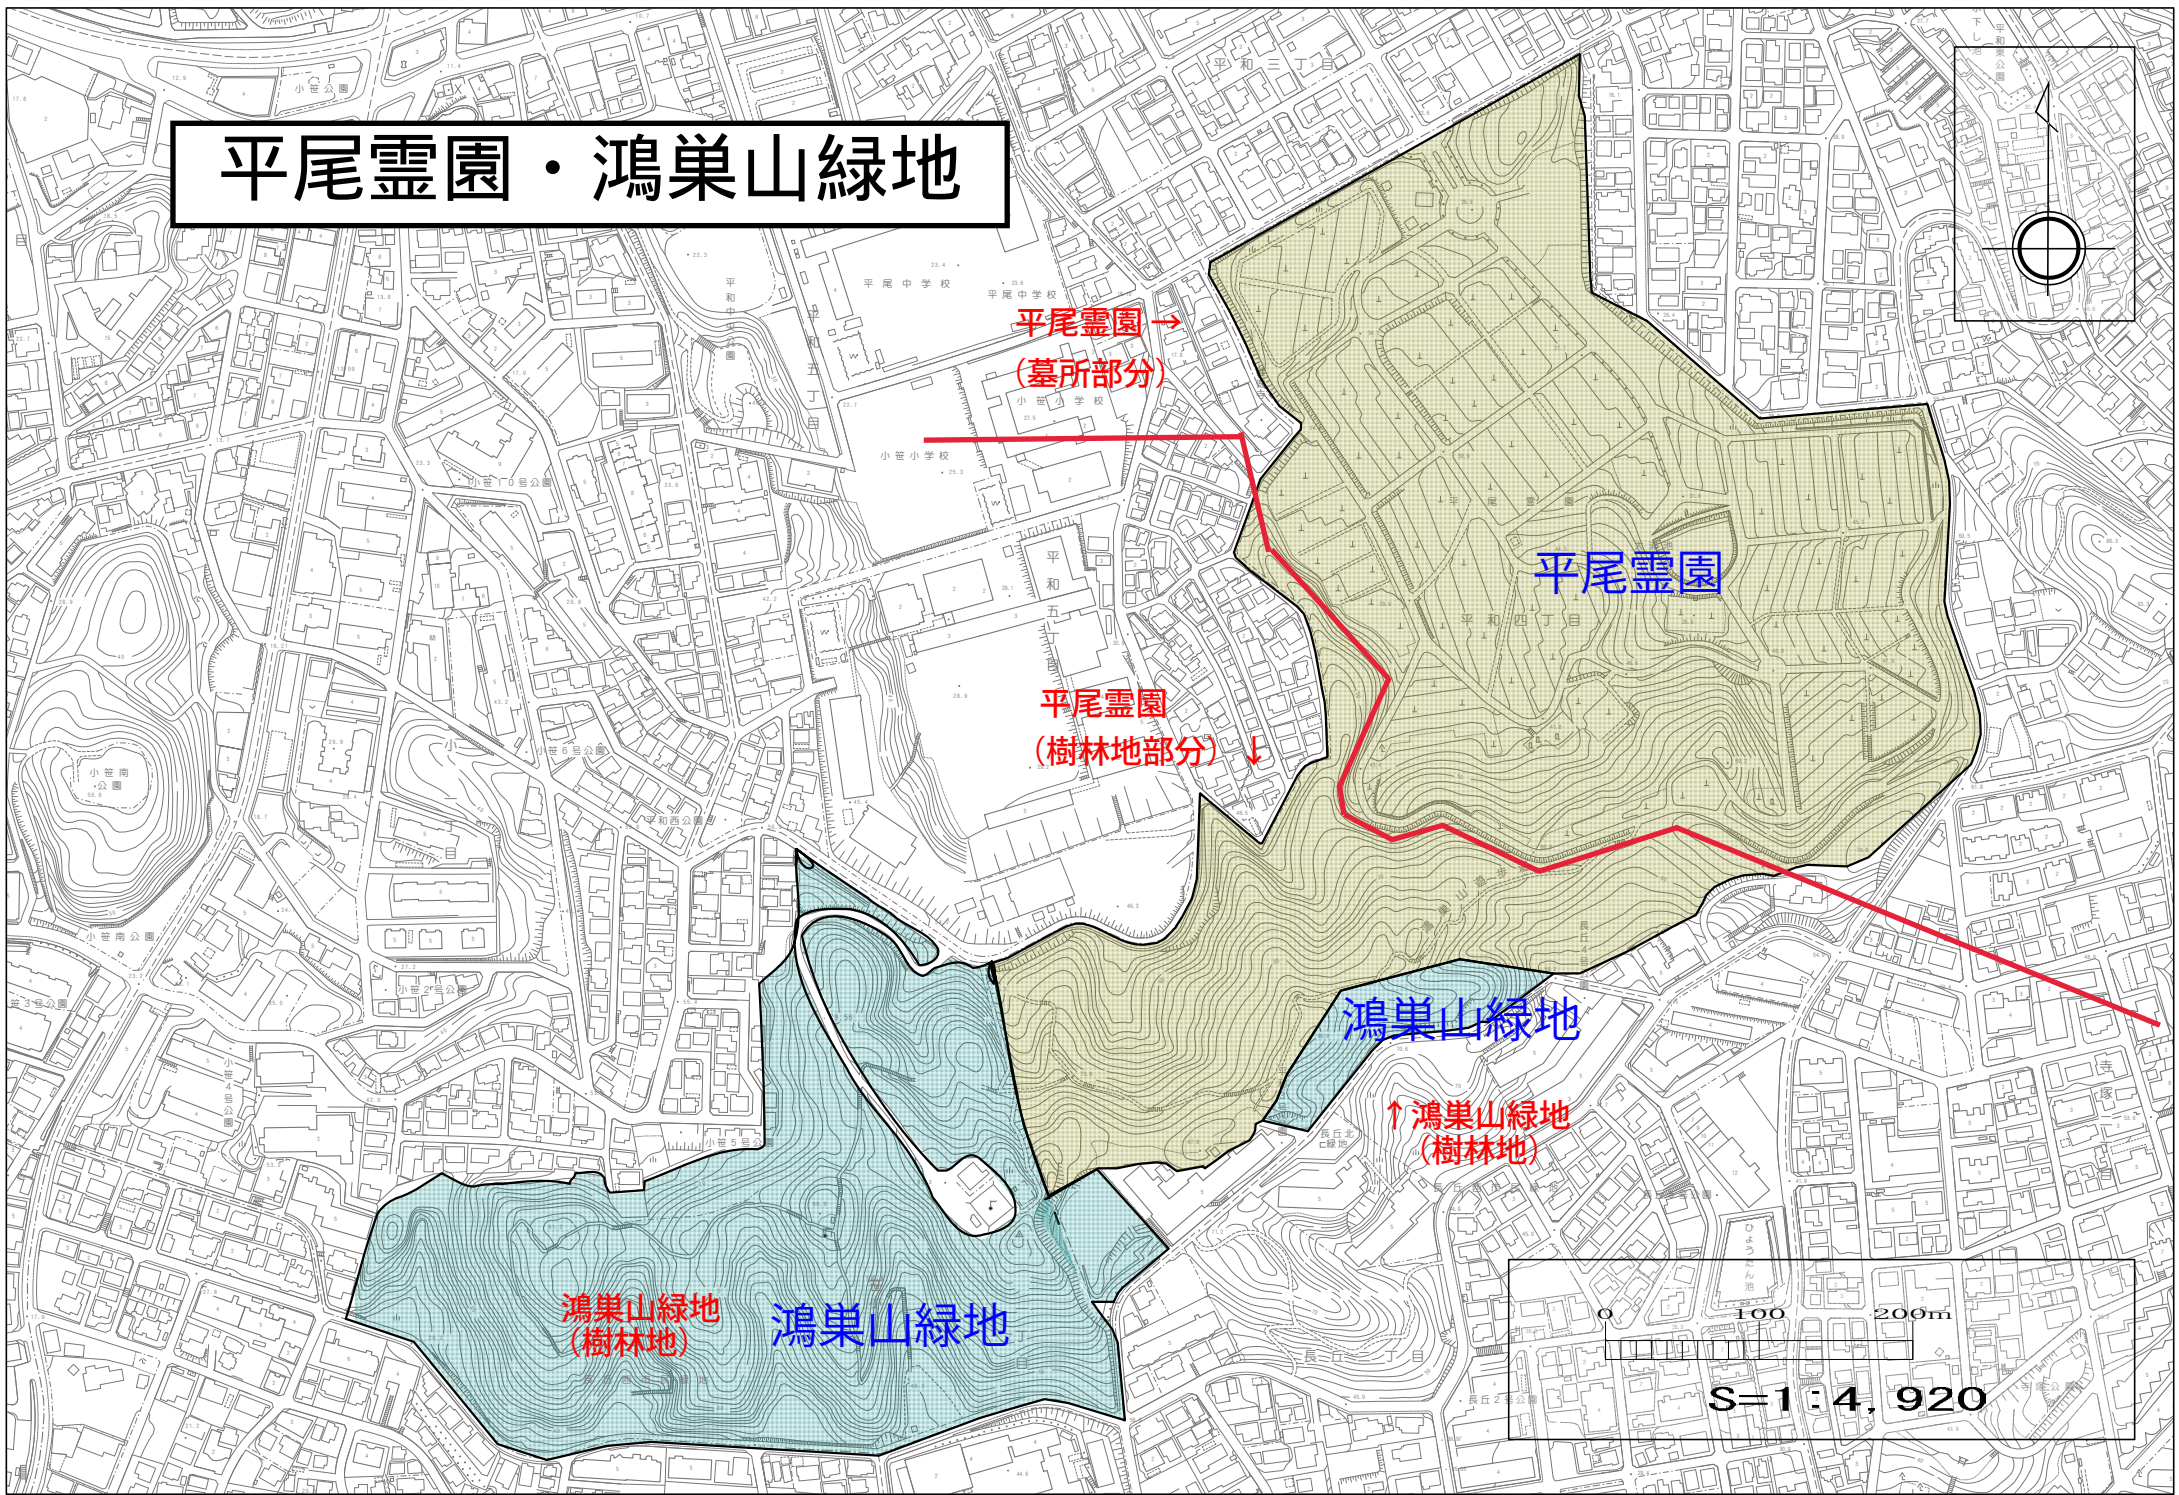

平尾靈園 →
(墓所部分)

平尾靈園
(樹林地部分) ↓

平尾靈園

鴻巣山緑地

↑ 鴻巣山緑地
(樹林地)


鴻巣山緑地
(樹林地)

鴻巣山緑地

0 100 200m

S=1:4,920

三日月山靈園

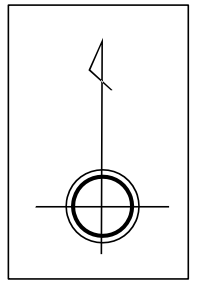

三日月山靈園
樹林地部分


三日月山靈園
墓所部分

三日月山靈園
公園部分



S=1 : 5, 594

西部霊園

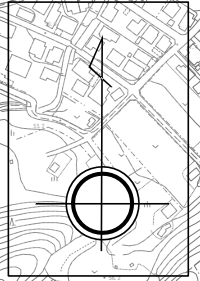

西部霊園
公園部分↓

西部霊園
公園部分→

西部霊園
樹林地部分

←西部霊園
墓所部分

