




昇降路 断面図 S=1/30

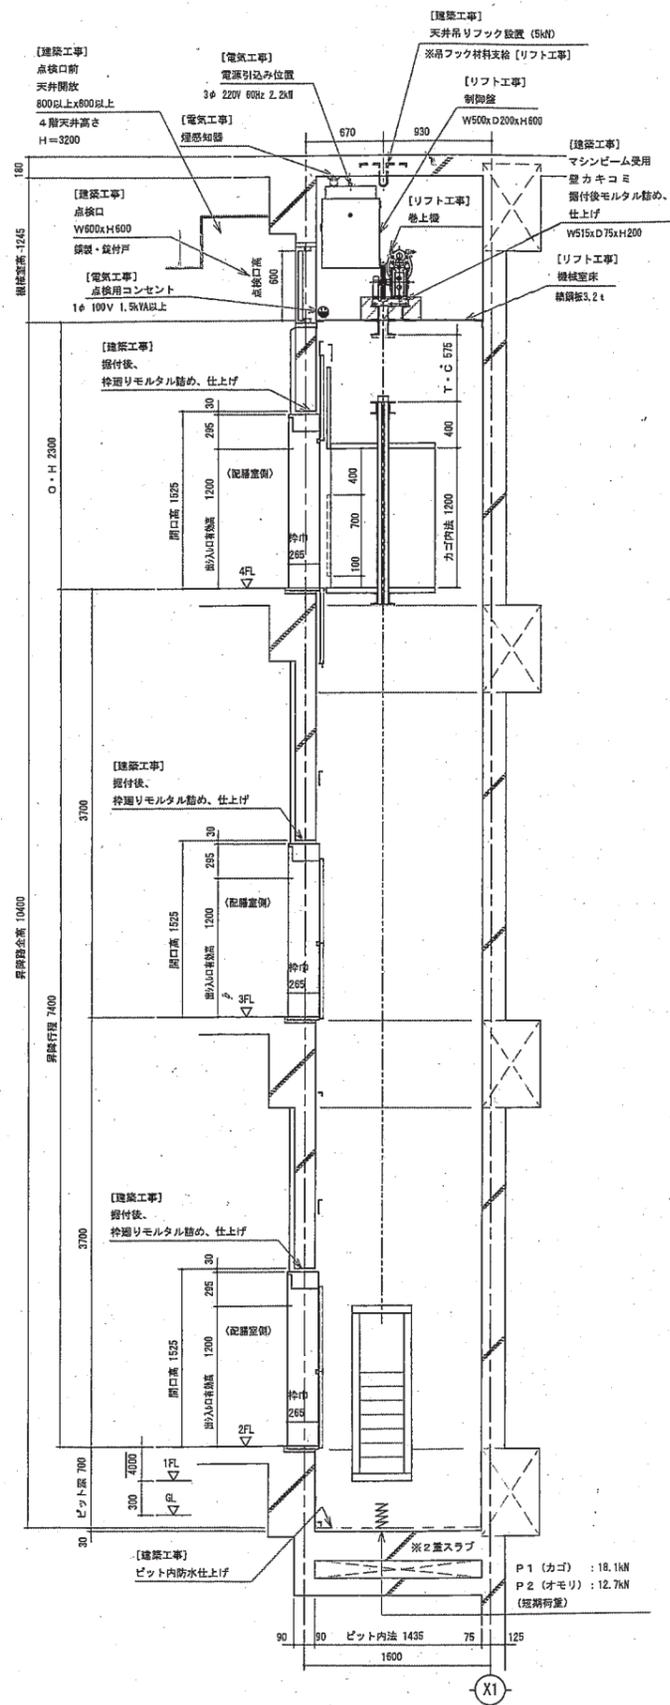

昇降路 平面図 S=1/20

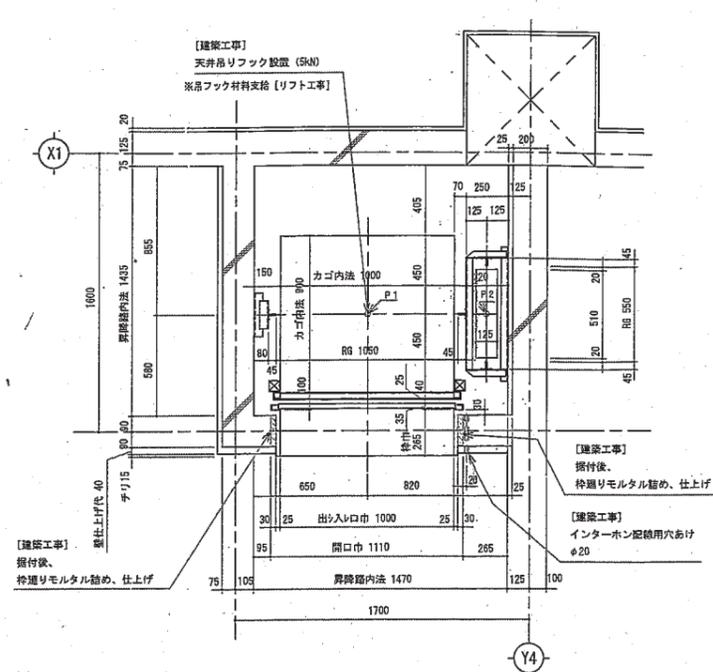


機械室 平面図 S=1/20

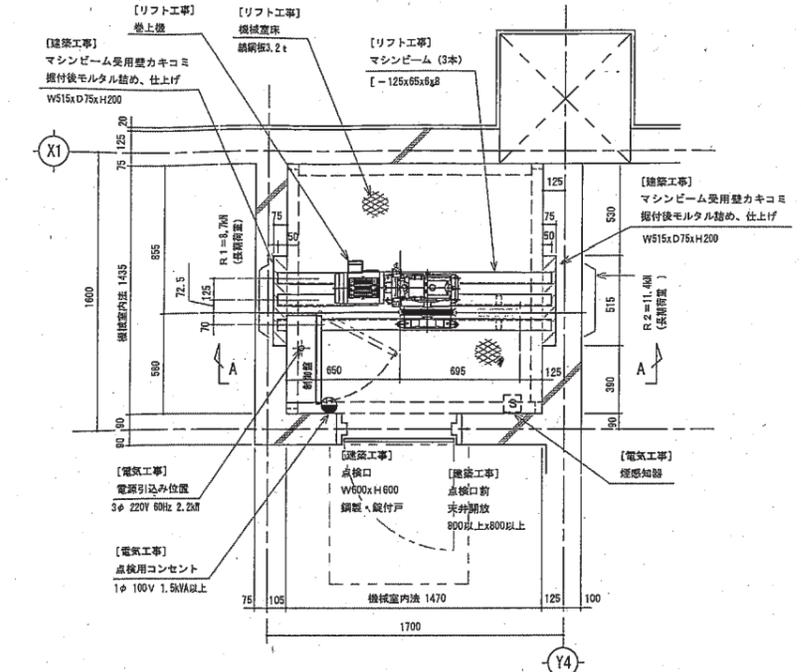


リフト用運搬車 平面図 S=1/20


運搬車仕様	
キャスター	150φ 4箇所 自在車 (前、後)
ストッパー	2箇所
材質	SUS304
クッションゴム	白色ゴム 4箇所
台数	3台

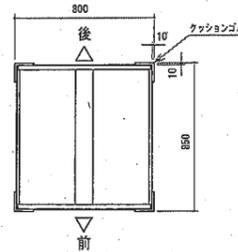


リフト用運搬車 側面図 S=1/20

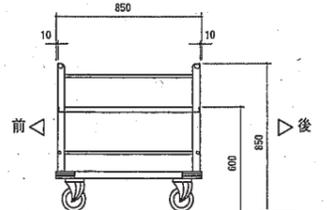

2~4階 出し入れ口正面及断面図 (1:20)

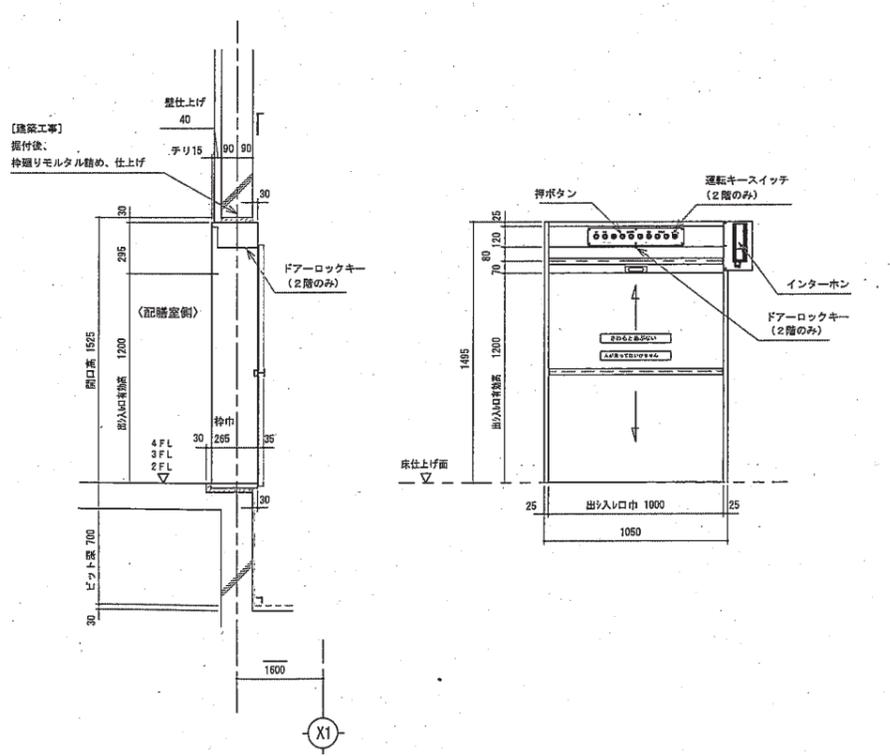

リフト用運搬車 正面図 S=1/20

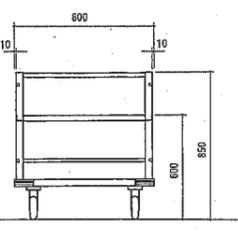

注記
1. 各姿図、寸法は参考値とし承認図により決定とする。