


## 平面図 ( 1 階 )

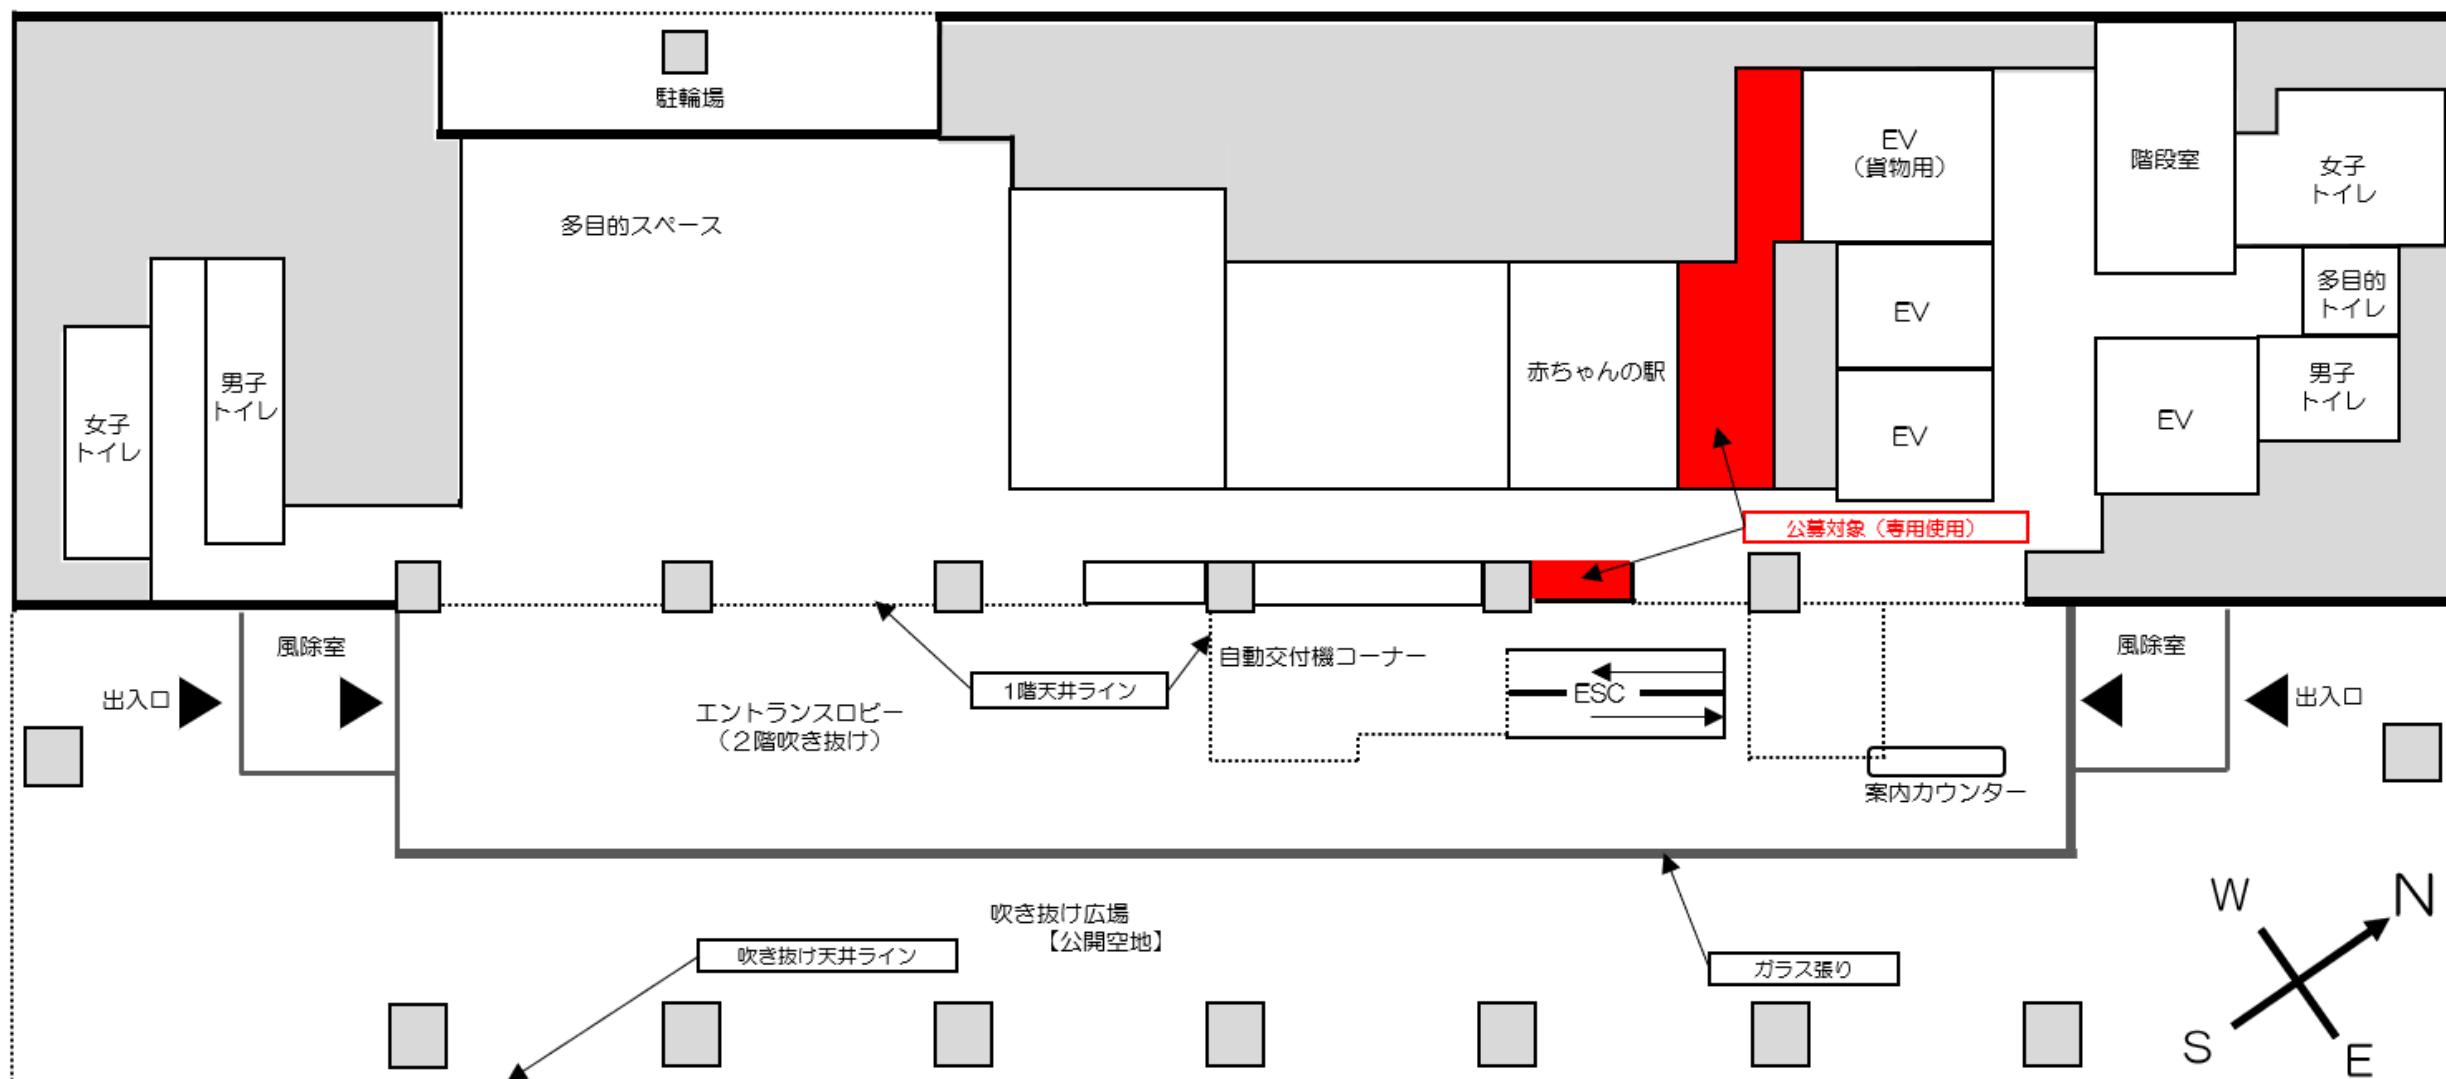

## 本件専用部分 平面図／展開図

※実施設計図（一部変更有）による。

