



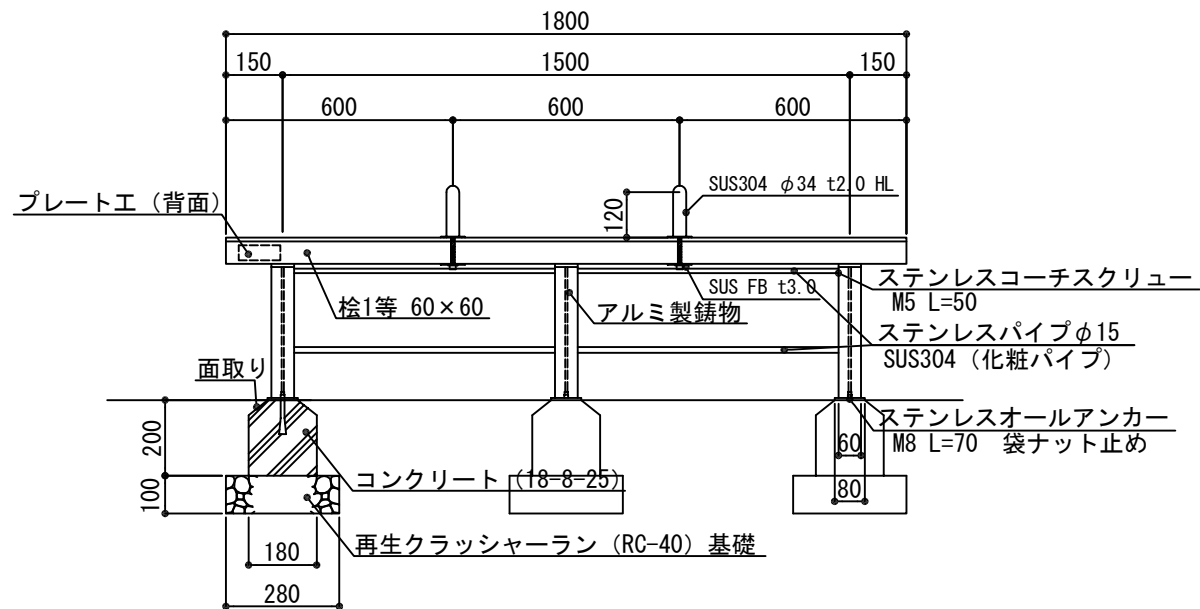

正面図

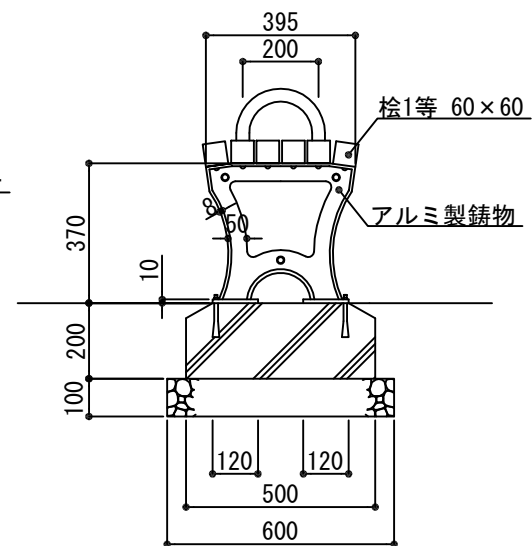

側面図

10基当り

種 別	材 料 表			
	再生クラッシャーラン基礎 (m2)	型枠 (m2)	コンクリート (m3)	木製ベンチ (基)
MB-180B (T)	5.04	6.53	0.50	10

公園施設標準設計図集

福岡市住宅都市局みどりのまち推進部

改訂事項

H18.4 追加
H23.4 改訂
H25.4 改訂
H27.12 改訂

特記事項

○アルミ部は、下塗、中塗、上塗各1回とする。
○木材は、カンナ仕上げ後標準防腐処理のうえ、保護材3回塗りとする。
○木材の寸法は仕上げ寸法とし、背割溝を入れる。
○プレート工図No. 701を貼付する。

縮尺
作成

1/20
H27.12

名称
記号

ベンチ

MB-180B-T

