
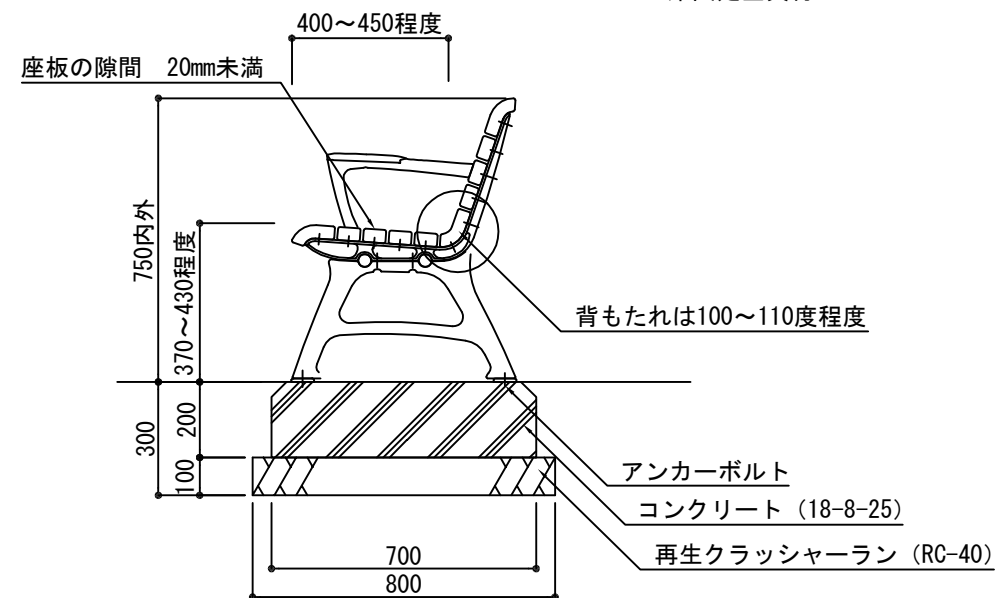


(参考図)

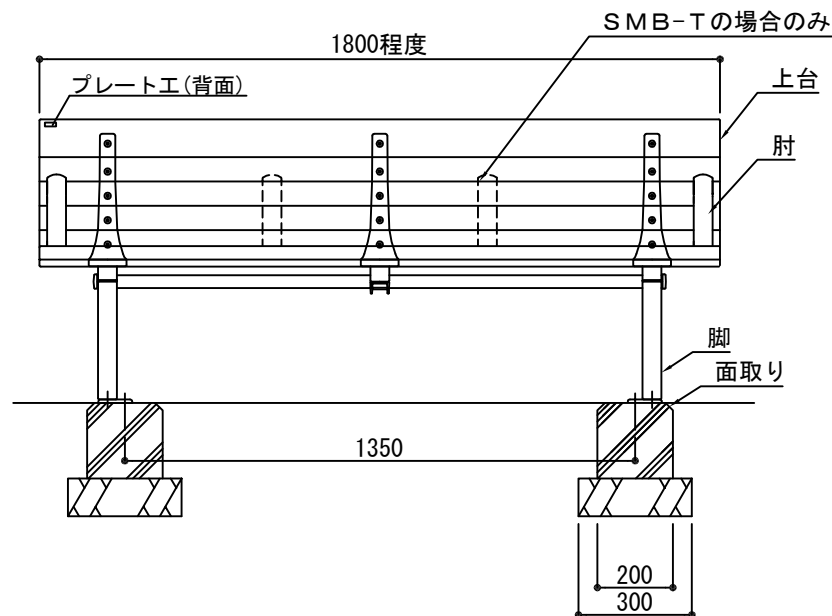

上台 : 再生木
 座受 : アルミ合金鋳物 合成樹脂塗装
 肘 : アルミ合金鋳物 合成樹脂塗装
 AES樹脂
 脚 : アルミ合金鋳物 合成樹脂塗装
 床固定金具付

※SMB-Tは、肘掛付き

※本図は参考図であり、製品の採用にあたっては監督員と協議すること。

10基当り

種 別	材 料 表				
	再生クラッシャーラン基礎 (m ²)	型枠 (m ²)	コンクリート (m ³)	ベンチ本体 (基)	肘掛 (個)
SMB-180A	4.80	7.20	0.56	10.00	—
SMB-180A-T	4.80	7.20	0.56	10.00	20.00

公園施設標準設計図集

福岡市住宅都市局みどりのまち推進部

改訂事項

H30.4 追加

特記事項

○プレート工図No. 701を貼付する。

縮尺

1/20

名称

再生木ベンチ

作成

H30.4

記号

SMB-180A, SMB-180A-T

