
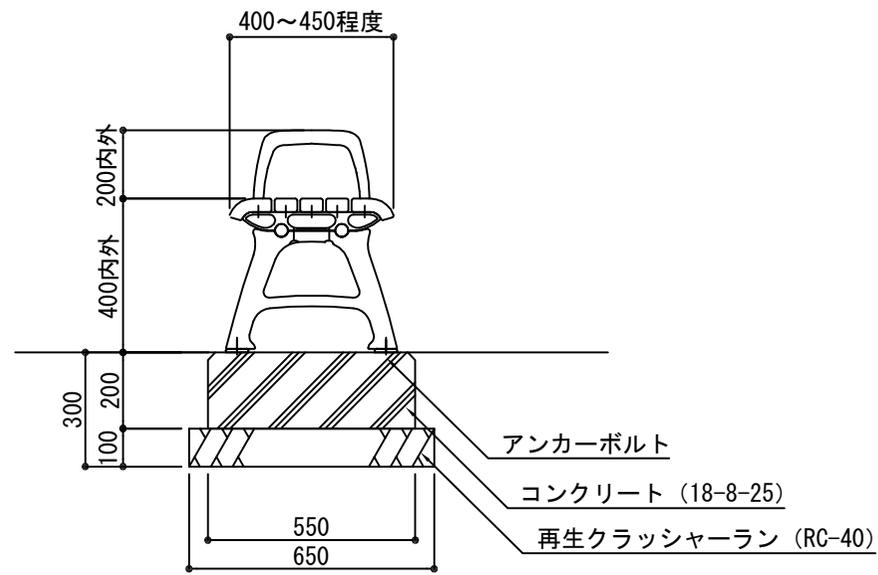


(参考図)

- 上台 : 再生木
- 座受 : アルミ合金鋳物 合成樹脂塗装
- 肘 : アルミ合金鋳物 合成樹脂塗装
AES樹脂
- 脚 : アルミ合金鋳物 合成樹脂塗装
床固定金具付

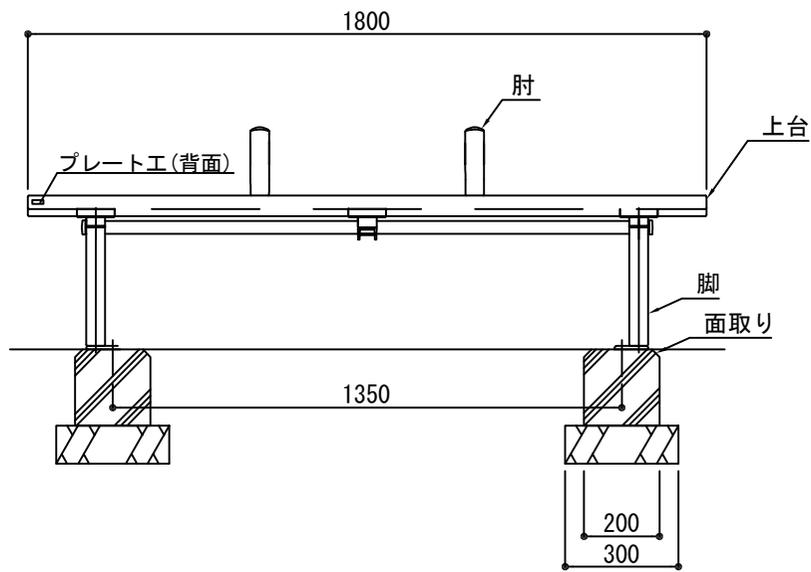

10基当り

種別	材 料 表			
	再生クラッシャーラン基礎 (m2)	型枠 (m2)	コンクリート (m3)	ベンチ本体 (基)
SMB-180B	3.90	6.00	0.44	10.00

※本図は参考図であり、製品の採用にあたっては監督員と協議すること。

公園施設標準設計図集 福岡市住宅都市局みどりのまち推進部	改訂事項	H30.4 追加	特記事項 ○プレート工図No. 701を貼付する。	縮尺	1/20	名称	再生木ベンチ	□
				作成	H30.4	記号	SMB-180B	