
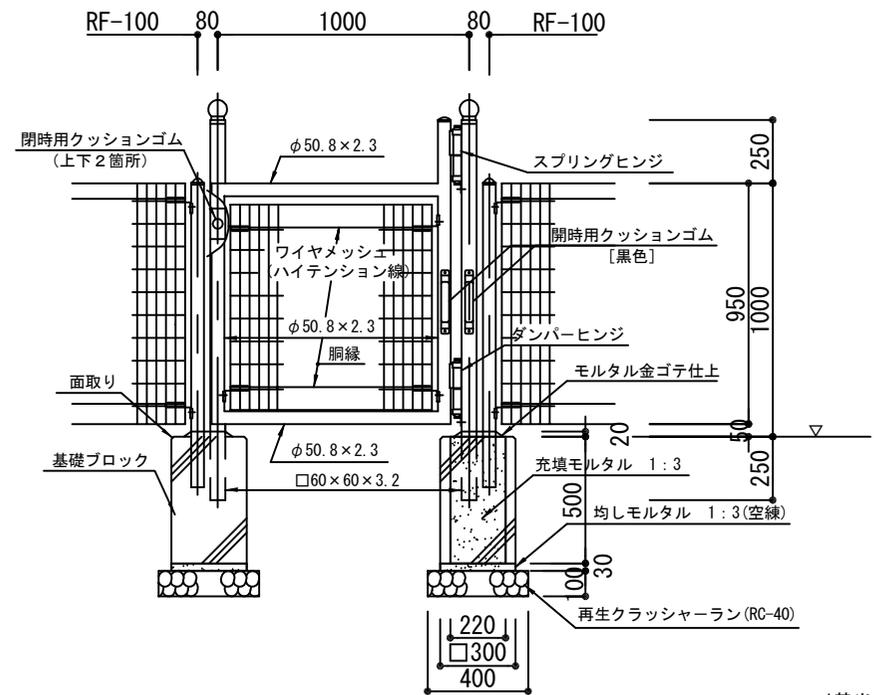
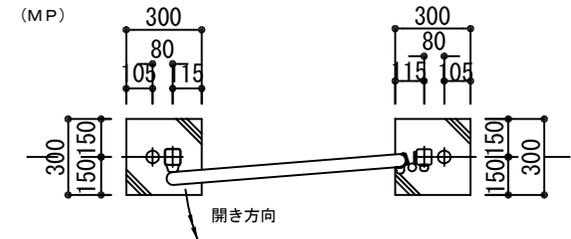


(砂場フェンス)

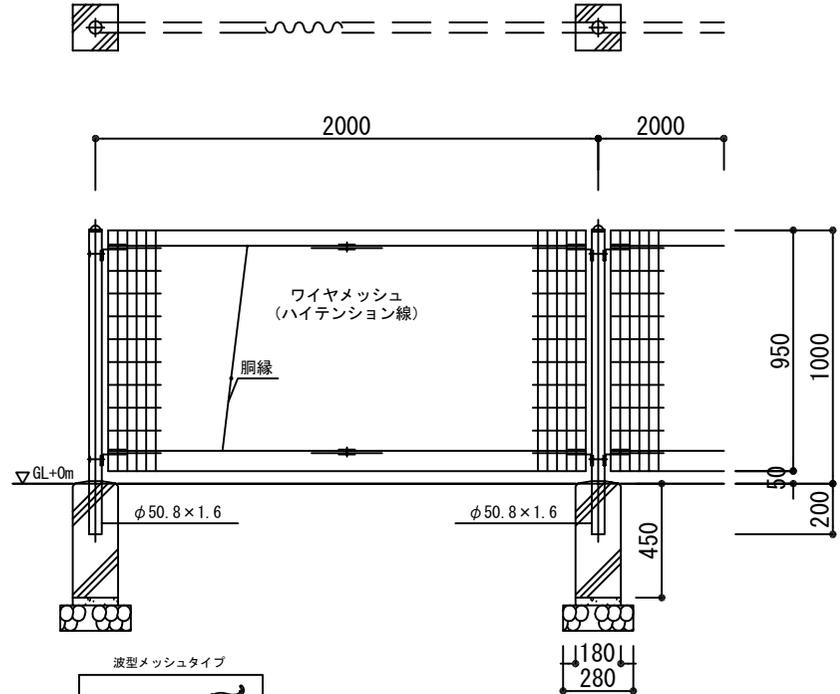

1基当り

種 別	材 料 表			
	基礎ブロック	再生クラッシャーラン (m <sup>2</sup> )	均しモルタル (m <sup>3</sup> )	充填モルタル (m <sup>3</sup> )
MP	300×300×500	3.2	0.05	2.17

公園施設標準設計図集

福岡市住宅都市局みどりのまち推進部

改訂事項

- S62.4 改訂
- H 8.8 改訂
- H12.4 改訂
- H18.4 改訂
- H23.4 改訂
- H25.4 改訂
- H27.12 改訂
- H30.4 改訂

特記事項

- 支柱は、アクリル樹脂静電粉体塗装とし、色は係員の指示による。
- 格子金網は、ハイテンション線 (SWMGH-3) とし、芯径は縦線φ4.1mm、横線φ4.1mm、銅線部φ4.5mmとする。
- コンクリート基礎ブロックは、JIS規格同等品とする。
- 使用するナットは袋ナットとする。
- 詳細図については、承認図を提出する。
- 可動式のものにする場合は別途検討する。
- 砂場フェンスについてはRF-100 (G13) を参照とする。
- 基礎部分は面取りする。

縮尺

1/30

作成

H30.4

名称

砂場フェンス, 砂場門扉

記号

MP

