
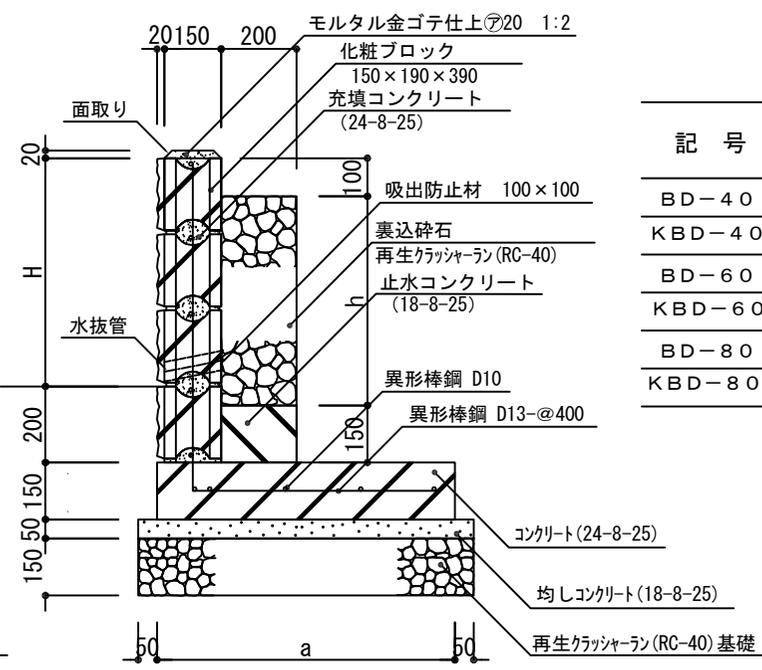


BD-40, 60, 80

KBD-40, 60, 80

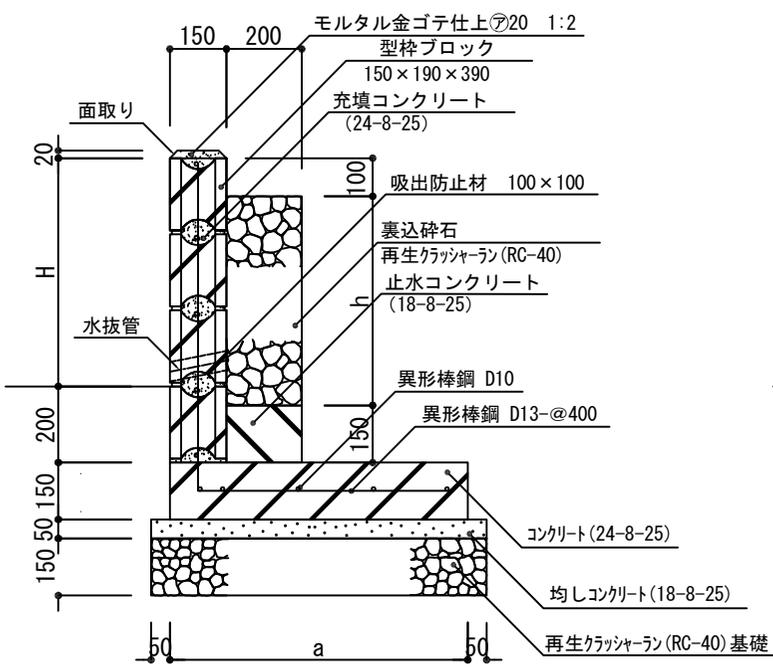

記号	寸法			
	H	a	h	縦筋L 横筋(壁/底板)
BD-40	400	570	250	1110
KBD-40				1090
BD-60	600	790	450	1530
KBD-60				1510
BD-80	800	1050	650	1990
KBD-80				1970

10m当り

種別	材 料 表																
	再生クラッシャー基礎 (m ²)	均し型枠 (m ²)	均しコンクリート (m ³)	型枠 (m ²)	コンクリート (m ³)	止水型枠 (m ²)	止水コンクリート (m ³)	鉄筋D13 (kg)	鉄筋D10 (kg)	裏込砕石 (m ³)	化粧ブロック (個)	型枠ブロック (個)	モルタル金ゴテ仕上 (m ²)	水抜管 (m)	目地, 天端モルタル (m ³)	充填コンクリート (m ³)	吸出防止材 (m ²)
BD-40	6.70	1.07	0.34	3.17	0.86	1.56	0.30	27.61	50.40	0.50	-	75.00	1.50	0.16	0.035	0.53	0.02
BD-60	8.90	1.09	0.45	3.24	1.19	1.56	0.30	38.06	56.00	0.90	-	100.00	1.50	0.24	0.038	0.70	0.03
BD-80	11.50	1.12	0.58	3.32	1.58	1.56	0.30	49.50	61.60	1.30	-	125.00	1.50	0.32	0.042	0.88	0.04
KBD-40	6.70	1.07	0.34	3.17	0.86	1.56	0.30	27.11	50.40	0.50	75.00	-	1.50	0.16	0.035	0.53	0.02
KBD-60	8.90	1.09	0.45	3.24	1.19	1.56	0.30	37.56	56.00	0.90	100.00	-	1.50	0.24	0.038	0.70	0.03
KBD-80	11.50	1.12	0.58	3.32	1.58	1.56	0.30	49.00	61.60	1.30	125.00	-	1.50	0.32	0.042	0.88	0.04

公園施設標準設計図集
福岡市住宅都市局みどりのまち推進部

改訂事項
S62.4 改訂
H 8.8 改訂
H12.4 改訂
H18.4 改訂
H23.4 改訂
H25.4 改訂
H27.12 改訂
H30.4 改訂

特記事項
○水抜管は、φ50とし、2m/ヶ所とする。
○目地モルタルは、配合1:2とし、巾10mmとする。
○化粧ブロック及び型枠ブロックの空洞部は、コンクリート(24-8-25)を充填する。
○吸出防止材は、化粧系のφ9mmとする。
○基礎の伸縮目地は1ヶ所/10m程度とする。
○積載荷重10kN/mとする。
○槽を設置する場合は、別途計算すること。
○天端のモルタル金ゴテ仕上は面取りをする。

縮尺 1/20
作成 H30.4

名称 ブロック土留 化粧ブロック土留
記号 BD-40, 60, 80
KBD-40, 60, 80