
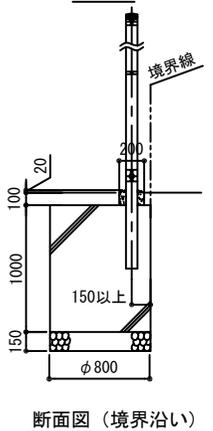
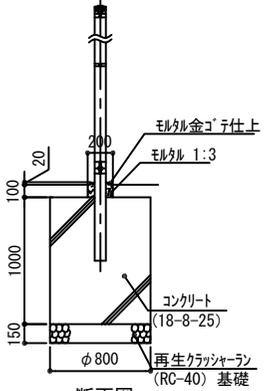
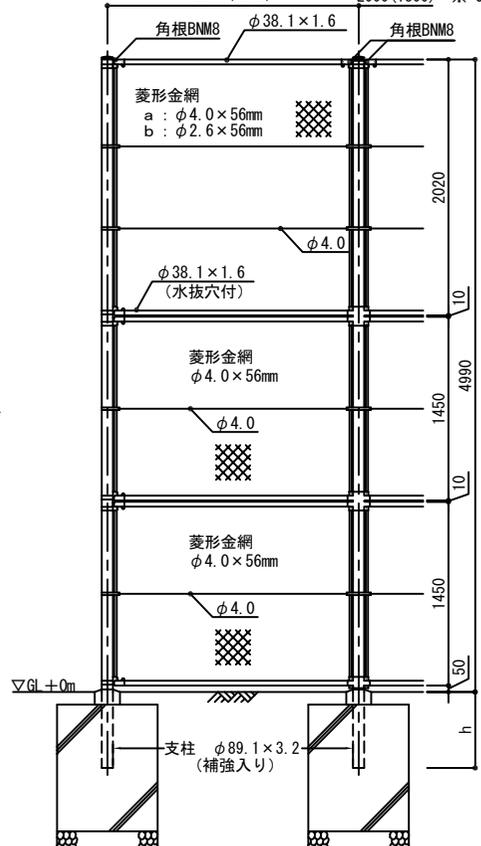
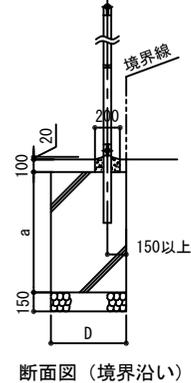
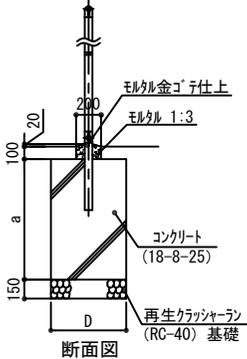


NFK-500・500C-a・b[A][B]

2000(1800) 2000(1800) ※500C-a[B]のみスパン1800

NFK-400・400C-a・b[A][B]

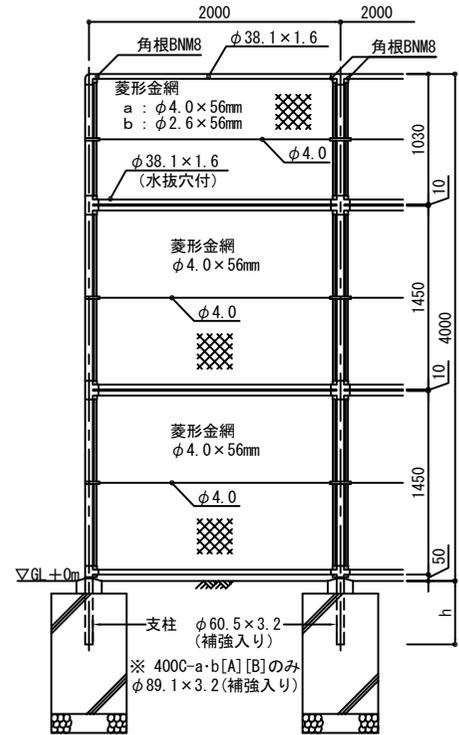

10箇所当たり

記号	直径 D	基礎高 a	埋込深 h	クラッシュラン φ800 (m ²)	円形型枠 φ800 (m ²)	基礎コンクリート 18-8-25 (m ³)	モルタル 1:3 (m ³)
NFK-400 (C) - a・b	600	950	500	2.83	9.50	2.67	0.028
NFK-400 (C) - a・b[A]	600	1,100	500	2.83	11.00	3.09	0.028
NFK-400 (C) - a・b[B]	800	1,000	950	5.02	10.00	4.99	0.028

10箇所当たり

記号	直径	基礎高 a	埋込深 h	クラッシュラン φ800 (m ²)	円形型枠 φ800 (m ²)	基礎コンクリート 18-8-25 (m ³)	モルタル 1:3 (m ³)
NFK-500 (C) - a・b	800	1,000	600	5.02	10.00	4.99	0.026
NFK-500 (C) - a・b[A]	800	1,200	600	5.02	12.00	5.49	0.026
NFK-500 (C) - a・b[B]	800	1,200	600	5.02	12.00	5.49	0.026
NFK-500C-a[B]	800	1,200	600	5.02	12.00	5.49	0.028

忍び無し

記号	地上高	埋込深 h	基礎高 a	鉄筋数	支柱規格
NFK-400 (C) - a	4,000	500	1,000	3	φ60.5 t3.2(補強入り)
NFK-400 (C) - b	4,000	500	950	3	φ60.5 t3.2(補強入り)

曲忍付(忍び部φ4.0番線張り)

記号	地上高	埋込深 h	基礎高 a	鉄筋数	支柱規格
NFK-400 (C) - a [A]	4,450	500	1,100	3	φ60.5 t3.2(補強入り)
NFK-400 (C) - b [A]	4,450	500	1,100	3	φ60.5 t3.2(補強入り)

曲忍付(忍び部φ4.0番線張り)

記号	地上高	埋込深 h	基礎高 a	鉄筋数	支柱規格
NFK-400 (C) - a [B]	4,420	550	1,000	3	φ69.1 t3.2(補強入り)
NFK-400 (C) - b [B]	4,420	550	1,000	3	φ69.1 t3.2(補強入り)

忍び無し

記号	地上高	埋込深 h	基礎高 a	鉄筋数	支柱規格
NFK-500 (C) - a	4,990	600	1,100	4	φ89.1 t3.2(補強入り)
NFK-500 (C) - b	4,990	600	1,000	4	φ89.1 t3.2(補強入り)


曲忍付(忍び部φ4.0番線張り)

記号	地上高	埋込深 h	基礎高 a	鉄筋数	支柱規格
NFK-500 (C) - a [A]	5,440	600	1,200	4	φ89.1 t3.2(補強入り)
NFK-500 (C) - b [A]	5,440	600	1,200	4	φ89.1 t3.2(補強入り)


曲忍付(忍び部φ4.0番線張り)

記号	地上高	埋込深 h	基礎高 a	鉄筋数	支柱規格
NFK-500 (C) - a [B]	5,410	600	1,300	4	φ89.1 t3.2(補強入り)
NFK-500 (C) - b [B]	5,410	600	1,300	4	φ89.1 t3.2(補強入り)

忍び部φ4.0番線張り 詳細図

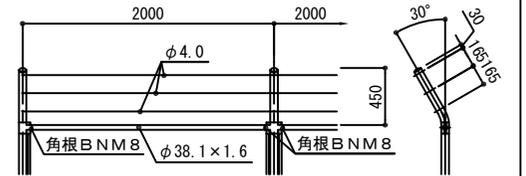

忍び部φ4.0番線張り 詳細図

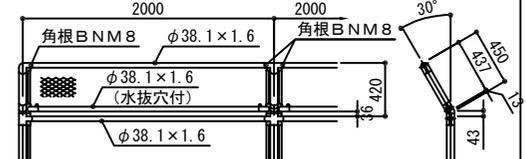

公園施設標準設計図集

福岡市住宅都市局みどりのまち推進部

改訂事項
H27.12 追加

特記事項
○NFK-400, 500は、溶融亜鉛メッキ仕上げとし、NFK-400C, 500 Cは、カラーフェンスとする。
aは全面強化タイプ、bは下から3.0mを強化するタイプとする。
○カラーフェンスは、アクリル樹脂特電動塗装とし、色は監督員の指示による。
○菱形金網の織材は、ハガネ線とする。
○詳細図については、承認図を提出する。
○円形型枠は、鋼製を使用する。
○境界沿いに設置する場合には境界側に寄せて支柱を建て込み、隣地沿いの隙間を狭くすること。(150mmまで偏心可能)
○フェンス下が舗装されている場合は根巻きを不要とする。

縮尺 1/60
作成 H27.12

名称
記号

フェンス (強化型)

NFK-400・400C-a・b[A][B]
NFK-500・500C-a・b[A][B]

