


KF-90~KF-150



KF-180、KF-200

KF-240、KF-300

10箇所当たり

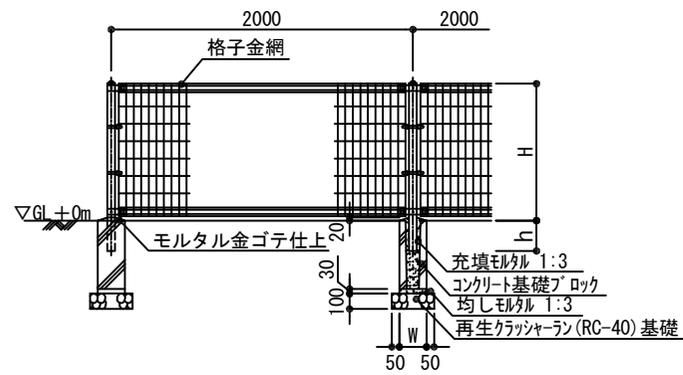


正面図

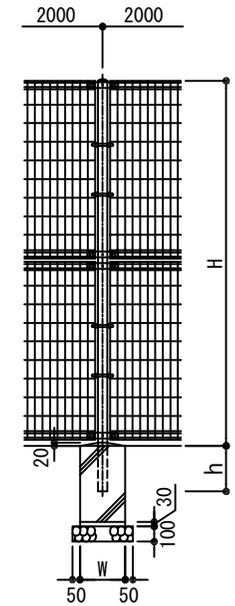
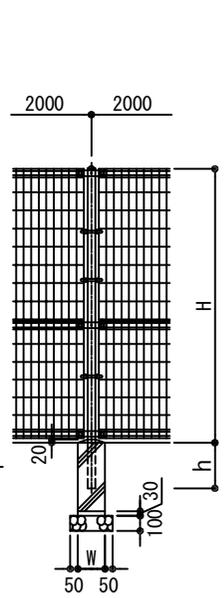


記号	基礎ブロック	クラッシャーラン基礎 (RC-40) t=100 (m ²)	均しモルタル 1:3 (密練) t=30 (m ²)	充填モルタル 1:3 (m ²)
KF-90	180×180×450	0.78	0.010	0.034
KF-100	"	0.78	0.010	0.034
KF-120	"	0.78	0.010	0.034
KF-150	"	0.78	0.010	0.032
KF-180	"	0.78	0.010	0.032
KF-180 [A]	200×200×450	0.90	0.012	0.050
KF-180 [B]	250×250×450	1.23	0.019	0.054
KF-200	"	1.23	0.019	0.054
KF-200 [A]	"	1.23	0.019	0.054
KF-200 [B]	250×250×500	1.23	0.019	0.098
KF-240	300×300×500	1.60	0.027	0.098
KF-240 [A]	"	1.60	0.027	0.120
KF-240 [B]	300×300×600	1.60	0.027	0.140
KF-300	"	1.60	0.027	0.120
KF-300 [A]	"	1.60	0.027	0.120
KF-300 [B]	300×300×700	1.60	0.027	0.140


忍び部φ4.0番線張り 詳細図

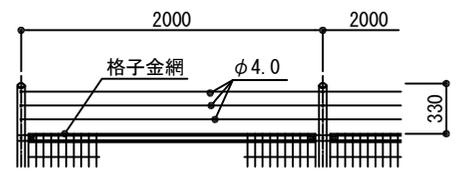

忍び部φ' 網張り 詳細図

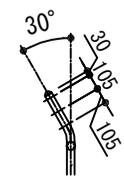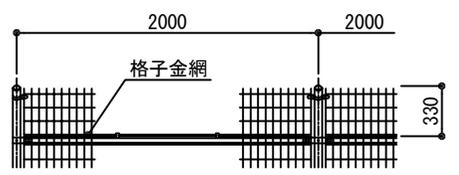

標準メッシュタイプ

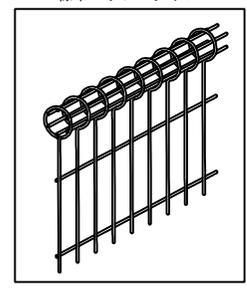

曲忍付(忍び部φ' 網張り)

記号	地上高 H	埋込深 h	基礎巾 W	支柱規格	基礎ブロック
KF-180 (B)	2,130	300	250	φ50.8 t2.3	250×250×450
KF-200 (B)	2,330	"	"	φ60.5 t2.3	250×250×500
KF-240 (B)	2,730	"	300	φ60.5 t3.2	300×300×600
KF-300 (B)	3,330	350	350	φ60.5 t3.2 (増強入り)	300×300×700

忍び無し

記号	地上高 H	埋込深 h	基礎巾 W	支柱規格	基礎ブロック
KF-90	900	200	180	φ50.8 t1.6	180×180×450
KF-100	1,000	"	"	"	"
KF-120	1,200	"	"	"	"
KF-150	1,500	250	"	φ50.8 t2.3	"
KF-180	1,800	300	"	"	"
KF-200	2,000	"	250	"	250×250×450
KF-240	2,400	"	300	φ60.5 t2.3	300×300×500
KF-300	3,000	"	"	φ60.5 t3.2	300×300×600

曲忍付(忍び部φ4.0番線張り)

記号	地上高 H	埋込深 h	基礎巾 W	支柱規格	基礎ブロック
KF-180 (A)	2,130	300	200	φ50.8 t2.3	200×200×450
KF-200 (A)	2,330	"	250	φ50.8 t2.3	250×250×450
KF-240 (A)	2,730	"	300	φ60.5 t2.3	300×300×500
KF-300 (A)	3,330	"	"	φ60.5 t3.2	300×300×600

公園施設標準設計図集

福岡市住宅都市局みどりのまち推進部

改訂事項

H 2.4 改訂
? 改訂
H 7.7 改訂
H 8.8 改訂
H12.4 改訂
H18.4 改訂
H23.4 改訂
H25.4 改訂
H27.12 改訂

特記事項

○支柱は、アクリル樹脂静電粉末塗装とし、色は係員の指示による。
○格子金網は、ハイテンション線 (SWMGH-3) とし、芯径は縦線φ3.6mm、横線φ4.5mm、目合50mmとする。
○コンクリート基礎ブロックは、JIS規格同等品とする。
○人が立寄れる恐れがあるところは袋ネットとすること。(H=2.0程度まで)
○詳細図については、承認図を提出する。

縮尺

1/50

作成

H27.12

名称

記号

フェンス
KF-90~300 [A] [B]

