


正面図

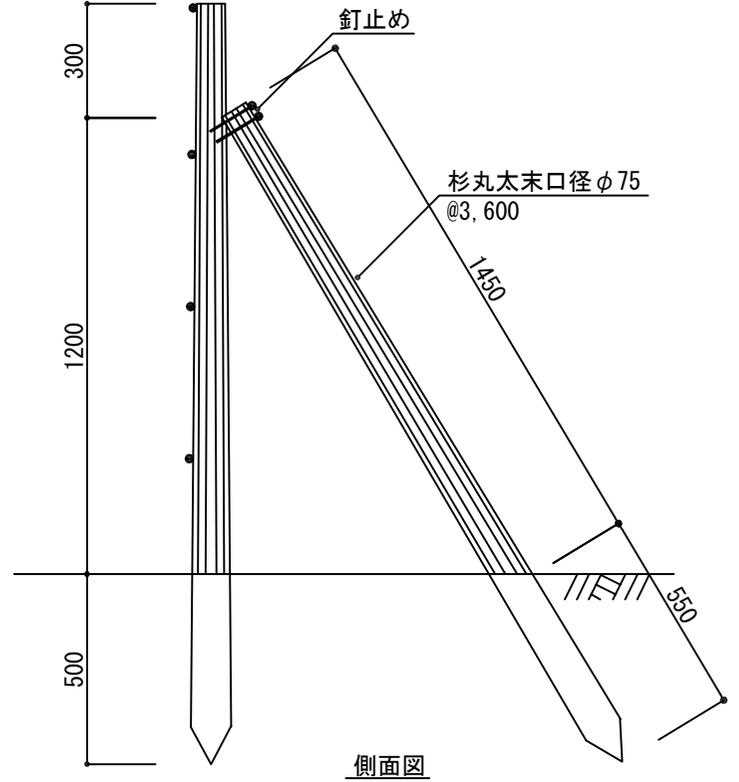

側面図

18m当り

種別	材 料 表	
	杉丸太 L=2000 (本)	鉄線 #12 (kg)
TF	15.00	5.10

公園施設標準設計図集

福岡市住宅都市局みどりのまち推進部

改訂事項

- S62.4 改訂
- H 2.4 改訂
- H 5.4 改訂
- H 6.9 改訂
- H 7.7 改訂
- H18.4 改訂
- H23.4 改訂
- H25.4 改訂

特記事項

- 杉丸太は乾燥木とする。
- 鉄線交点部は、垂鉛メッキ鉄線#18で結束する。
- コーナー部、基点、終点には控えをもうける。

縮尺
作成

1/20
H25.4

名称
記号

鉄線柵
TF

