




断面図 1/20

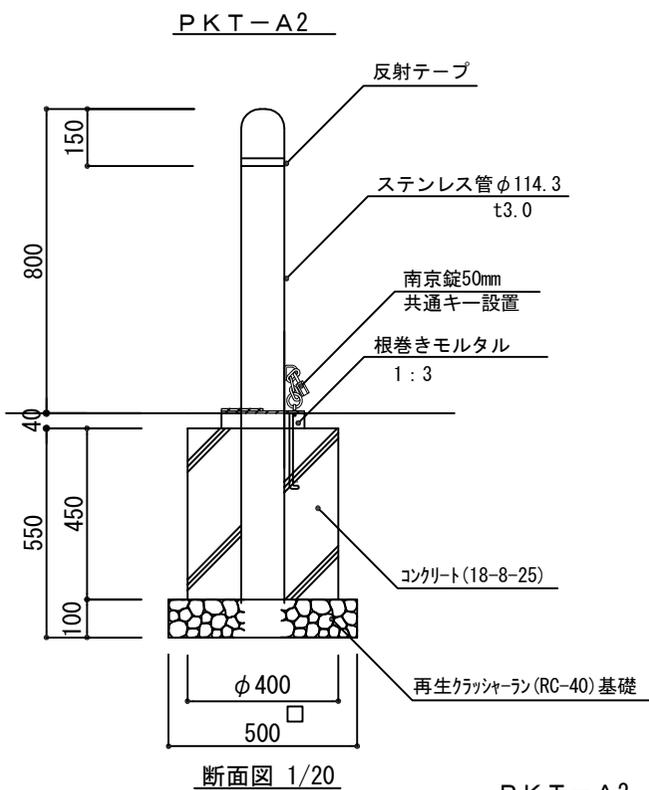

断面図 1/20

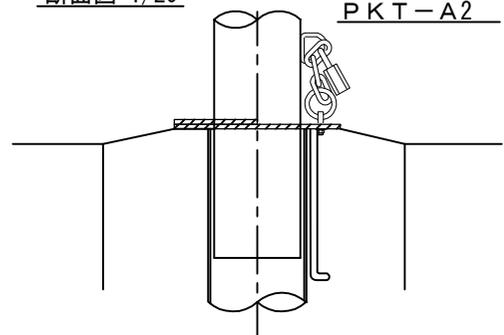

参考図 (基礎を上げて設置する場合) 1/10

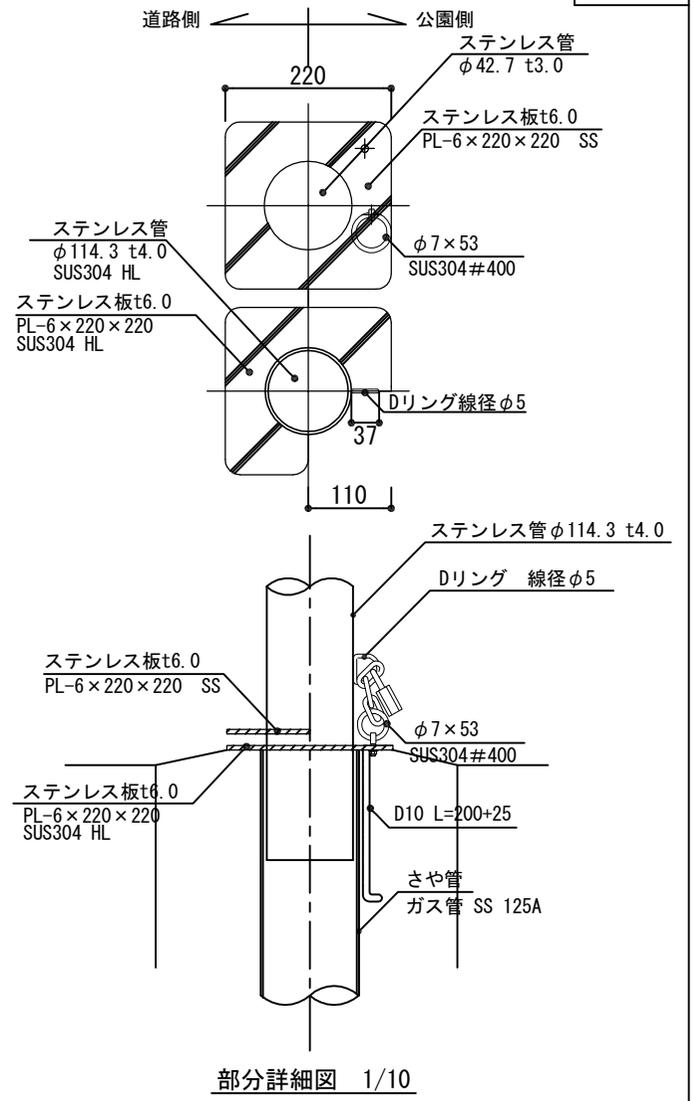

部分詳細図 1/10

10基当り

種別	材 料 表			
	再生クラッシュラン基礎 (m ²)	円形型枠 (m)	コンクリート (m ³)	車止め (基)
PKT-A1	2.50	4.50	0.52	10.00
PKT-A2			0.50	

公園施設標準設計図集
福岡市住宅都市局みどりのまち推進部

改訂事項
S62.4 追加
H 7.7 改訂
H 8.8 改訂
H12.4 改訂
H23.4 改訂
H25.4 改訂
H27.12 改訂
H30.4 改訂

特記事項
○ステンレス材は、全てSUS304とする。
○さや管は垂鉛メッキのうえ、下塗1回とする。
○ステンレス表面仕上げは、ヘアライン仕上げとする。
○円形型枠は、紙製を使用し、コンクリート養生後取り除く。
○鍵は歩行者の支障にならないよう、縦断方向に設置する。
○舗装厚により、標準図よりも基礎を下げる必要がある場合は監督員と検討する。

縮尺
図示
名称
作成
H30.4
記号

車止め
PKT-A1, A2-1, -2