


200v回路


引込兼用（架空配線8mまで）K0-()HT
引込ケーブル EM-CE5.5[□]-2C
200v

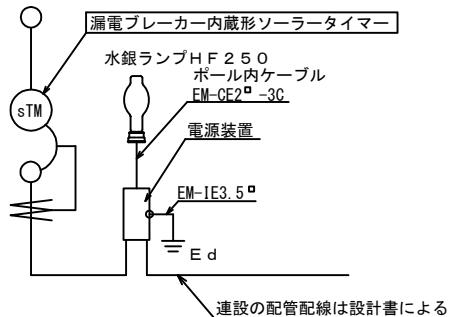

ボール内蔵型ソーラータイムスイッチ 点灯・消灯時間の設定は打ち合わせによる。

200v個別点灯回路

引込柱
引込ケーブル EM-CE5.5[□]-2C
200v

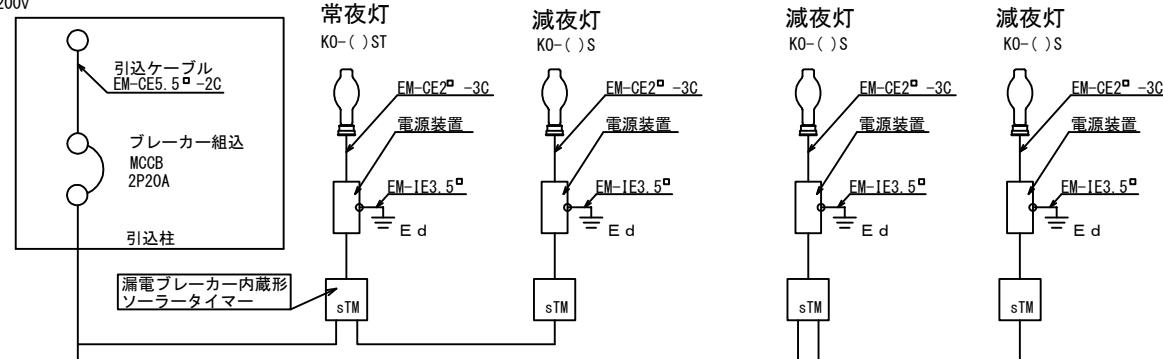

ボール内蔵型ソーラータイムスイッチ 点灯・消灯時間の設定は打ち合わせによる。

公園施設標準設計図集

福岡市住宅都市局みどりのまち推進部

改訂事項
H12.4 追加
H18.4 改訂
H23.4 改訂
H25.4 改訂
H30.4 改訂

特記事項
K0-() HT
K0-() S
K0-() ST

ボールの塗装色はS 23-M 25 5を標準とする

縮尺
作成

図示
H30.4

名称
記号

ソーラータイムスイッチ

