


令和 6 年度来館者数（単位：人）

4月	6,209
5月	12,012
6月	7,575
7月	10,013
8月	9,560
9月	5,564
10月	5,512
11月	8,589
12月	5,054
1月	7,812
2月	6,656
3月	7,199
計	91,755


はかた伝統工芸館備品一覧

【別紙2】

番号	品名	設置場所	数量
1	キッチンキャビネット	事務スペース	1
2	博多織パーティション	常設展示スペース	1
3	手形展示ケース（プレートなし）	マリメッセA館内旧財団事務室	1
4	手形展示ケース（プレートなし）	マリメッセA館内旧財団事務室	1
5	手形展示ケース（プレートなし）	マリメッセA館内旧財団事務室	1
6	手形展示ケース（プレートなし）	マリメッセA館内旧財団事務室	1
7	手形展示ケース（プレートなし）	マリメッセA館内旧財団事務室	1
8	手形展示ケース（プレートなし）	マリメッセA館内旧財団事務室	1
9	手形展示ケース（プレートなし）	マリメッセA館内旧財団事務室	1
10	手形展示ケース（プレートなし）	マリメッセA館内旧財団事務室	1
11	手形展示ケース（プレートなし）	マリメッセA館内旧財団事務室	1
12	手形展示ケース（プレートなし）	マリメッセA館内旧財団事務室	1
13	手形展示ケース（プレートなし）	マリメッセA館内旧財団事務室	1
14	手形展示ケース（プレートなし）	マリメッセA館内旧財団事務室	1
15	カード決済端末機	受付	1
16	プロジェクター	事務スペース	1
17	デジタルカメラ	事務スペース	1
18	パソコン	事務スペース	1
19	福の神	常設展示スペース	1
20	手形展示ケース（プレートあり）	マリメッセA館内旧財団事務室	1
21	手形展示ケース（プレートあり）	マリメッセA館内旧財団事務室	1
22	手形展示ケース（プレートあり）	マリメッセA館内旧財団事務室	1
23	手形展示ケース（プレートあり）	マリメッセA館内旧財団事務室	1
24	手形展示ケース（プレートあり）	マリメッセA館内旧財団事務室	1
25	手形展示ケース（プレートあり）	マリメッセA館内旧財団事務室	1
26	手形展示ケース（プレートあり）	マリメッセA館内旧財団事務室	1
27	手形展示ケース（プレートあり）	マリメッセA館内旧財団事務室	1
28	手形展示ケース（プレートあり）	マリメッセA館内旧財団事務室	1
29	手形展示ケース（プレートあり）	マリメッセA館内旧財団事務室	1
30	手形展示ケース（プレートあり）	マリメッセA館内旧財団事務室	1
31	手形展示ケース（プレートあり）	マリメッセA館内旧財団事務室	1
32	販売コーナー人形棚	販売コーナー	1
33	受付カウンター	受付	1
34	木製 円型テーブル（直径80cm）	常設展示スペース	1
35	博多織テーブル付属品一式	常設展示スペース	1
36	木製 肘あて付きチェア（背・博多織）	常設展示スペース	1
37	木製 肘あて付きチェア（背・博多織）	常設展示スペース	1
38	木製 肘あて付きチェア（背・博多織）	常設展示スペース	1
39	木製 肘あて付きチェア（背・博多織）	常設展示スペース	1
40	折り畳みテーブルセット	企画展示スペース	1
41	タッチパネル	常設展示スペース	1
42	タッチパネル	常設展示スペース	1
43	マグネットパーテーション	マリメッセA館内旧財団事務室	1
44	マグネットパーテーション	事務スペース	1
45	オートフィードシュレッダー	事務スペース	1
46	木製土台付サイネージ	常設展示コーナー	1
47	常設販売棚	販売コーナー	1
48	セレクト販売棚	販売コーナー	1

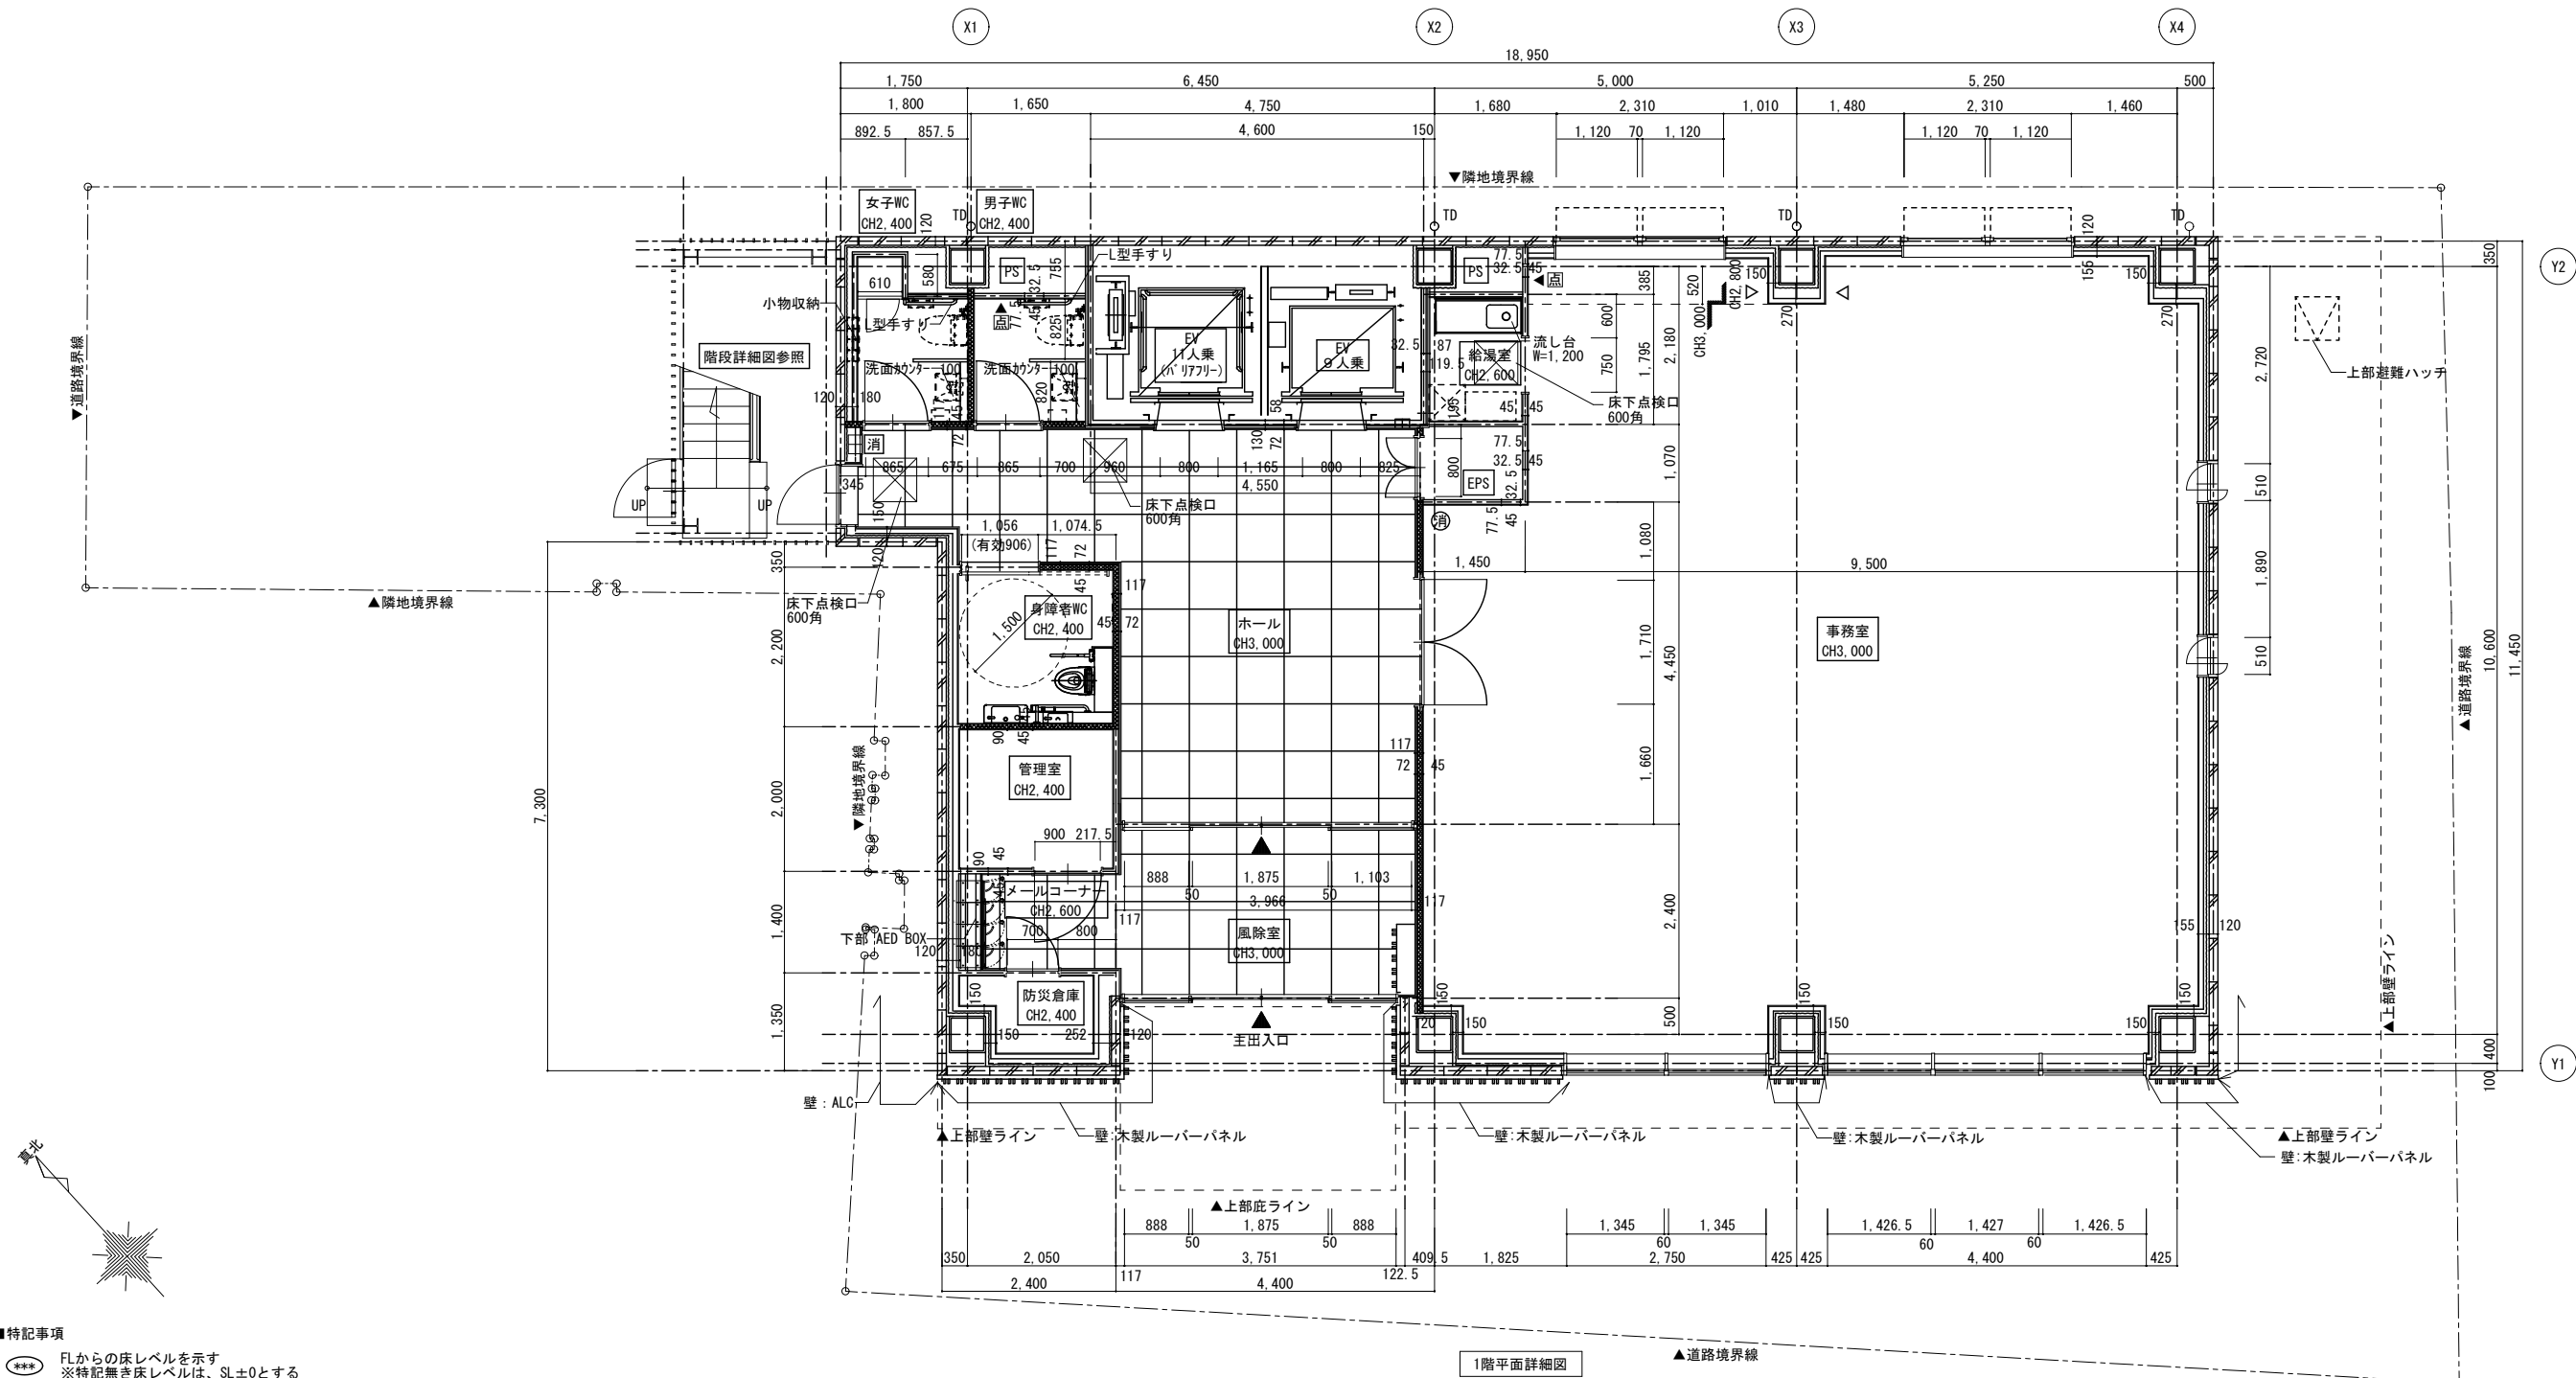

- 特記事項
- FLからの床レベルを示す
※特記無き床レベルは、SL±0とする
- : GWT50(16K)充填範囲を示す
- TD : たてといを示す
- GD : 横引ルーフドレンを示す
- OF : オーバーフロー管を示す
- 消 : 埋込型消火器ボックス位置を示す
- 消 : 床置型消火器ボックス位置を示す
- 点 : 点検口位置を示す
- △ : 排煙オペレーター(H=1, 200)を示す

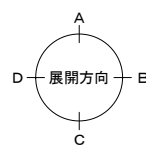

							竣工図
竣工年月日	管理建築士			その他の設計者			工事名称
2021.08.23	森 祐二	中江 陽子	氏 名	氏 名	氏 名	氏 名	パークフロント博多駅前一丁目
	一般建築士 2.2.6 7.2.6	一般建築士 3.4.2 2.4.6	一般建築士 .	一般建築士 .	一般建築士 .	一般建築士 .	
設計コード	図面名						備考
120200060	1階平面詳細図						A1=1/50 A3=1/100 A-26

財管第 139 号

令和 7 年 5 月 20 日

各所属長 様

財政局財産有効活用部財産管理課長

(庁 舎 管 理 係)

「全国市長会」市民総合賠償補償保険について（通知）

本市では、市に損害賠償責任が生じたことによって被る損害に備えるため、平成 17 年度より「全国市長会」市民総合賠償補償保険に加入しています。

令和 7 年度版「市民総合賠償補償保険の手引」を添付していますので、事故等が発生した場合は、適切に事務処理を行っていただきますようお願いいたします。

1 保険の概要

(1) 対象となる損害

①～③に起因する事故により、第三者の生命若しくは身体を害し、又は財物を損壊した場合において、本市が法律上の賠償責任を負担することによって被る損害。

①市が所有、使用、管理する施設の瑕疵

②市の業務遂行上の過失

③市の福祉施設（医療施設を除き介護保険事業施設を含む）、保養施設、放課後子どもプラン、学童保育及び一時保育等において提供される生産物

(2) 契約類型及び保険金額(支払限度額)

賠償責任保険契約類型		D 型	
保険金額 (支払限度額)	身体賠償	1 名につき	1 億円
		1 事故につき	1 0 億円
	財物賠償	1 事故につき	2,000 万円

※補償保険・個人情報漏えい特約には加入していません。

2 事故発生時の連絡先

損害保険ジャパン株式会社 福岡火災新種保険金サービス課（賠償）

〒812-8668 福岡市博多区博多駅前二丁目 5 番 17 号

TEL 481-0910 / FAX 481-0902

●問い合わせ先

財政局 財産有効活用部 財産管理課 庁舎管理係

担当：香川 TEL 711-4173（内線 1522）

はかた伝統工芸館電気代・水道代実績（R7.4～R7.6まで）

	電気代(円)	電気量(kwh)	水道代(円)	水道量(m3)
4月	19,757	182	7,442	3.9
5月	34,057	923		
6月	44,576		18,642	
計	98,390	1,105	26,084	3.9