


添付資料 3-10 基礎的設計補足資料（既存擁壁範囲）

※ 本資料は、実施方針及び要求水準書(案)に関する質問 409 番を受けて公表するものです。

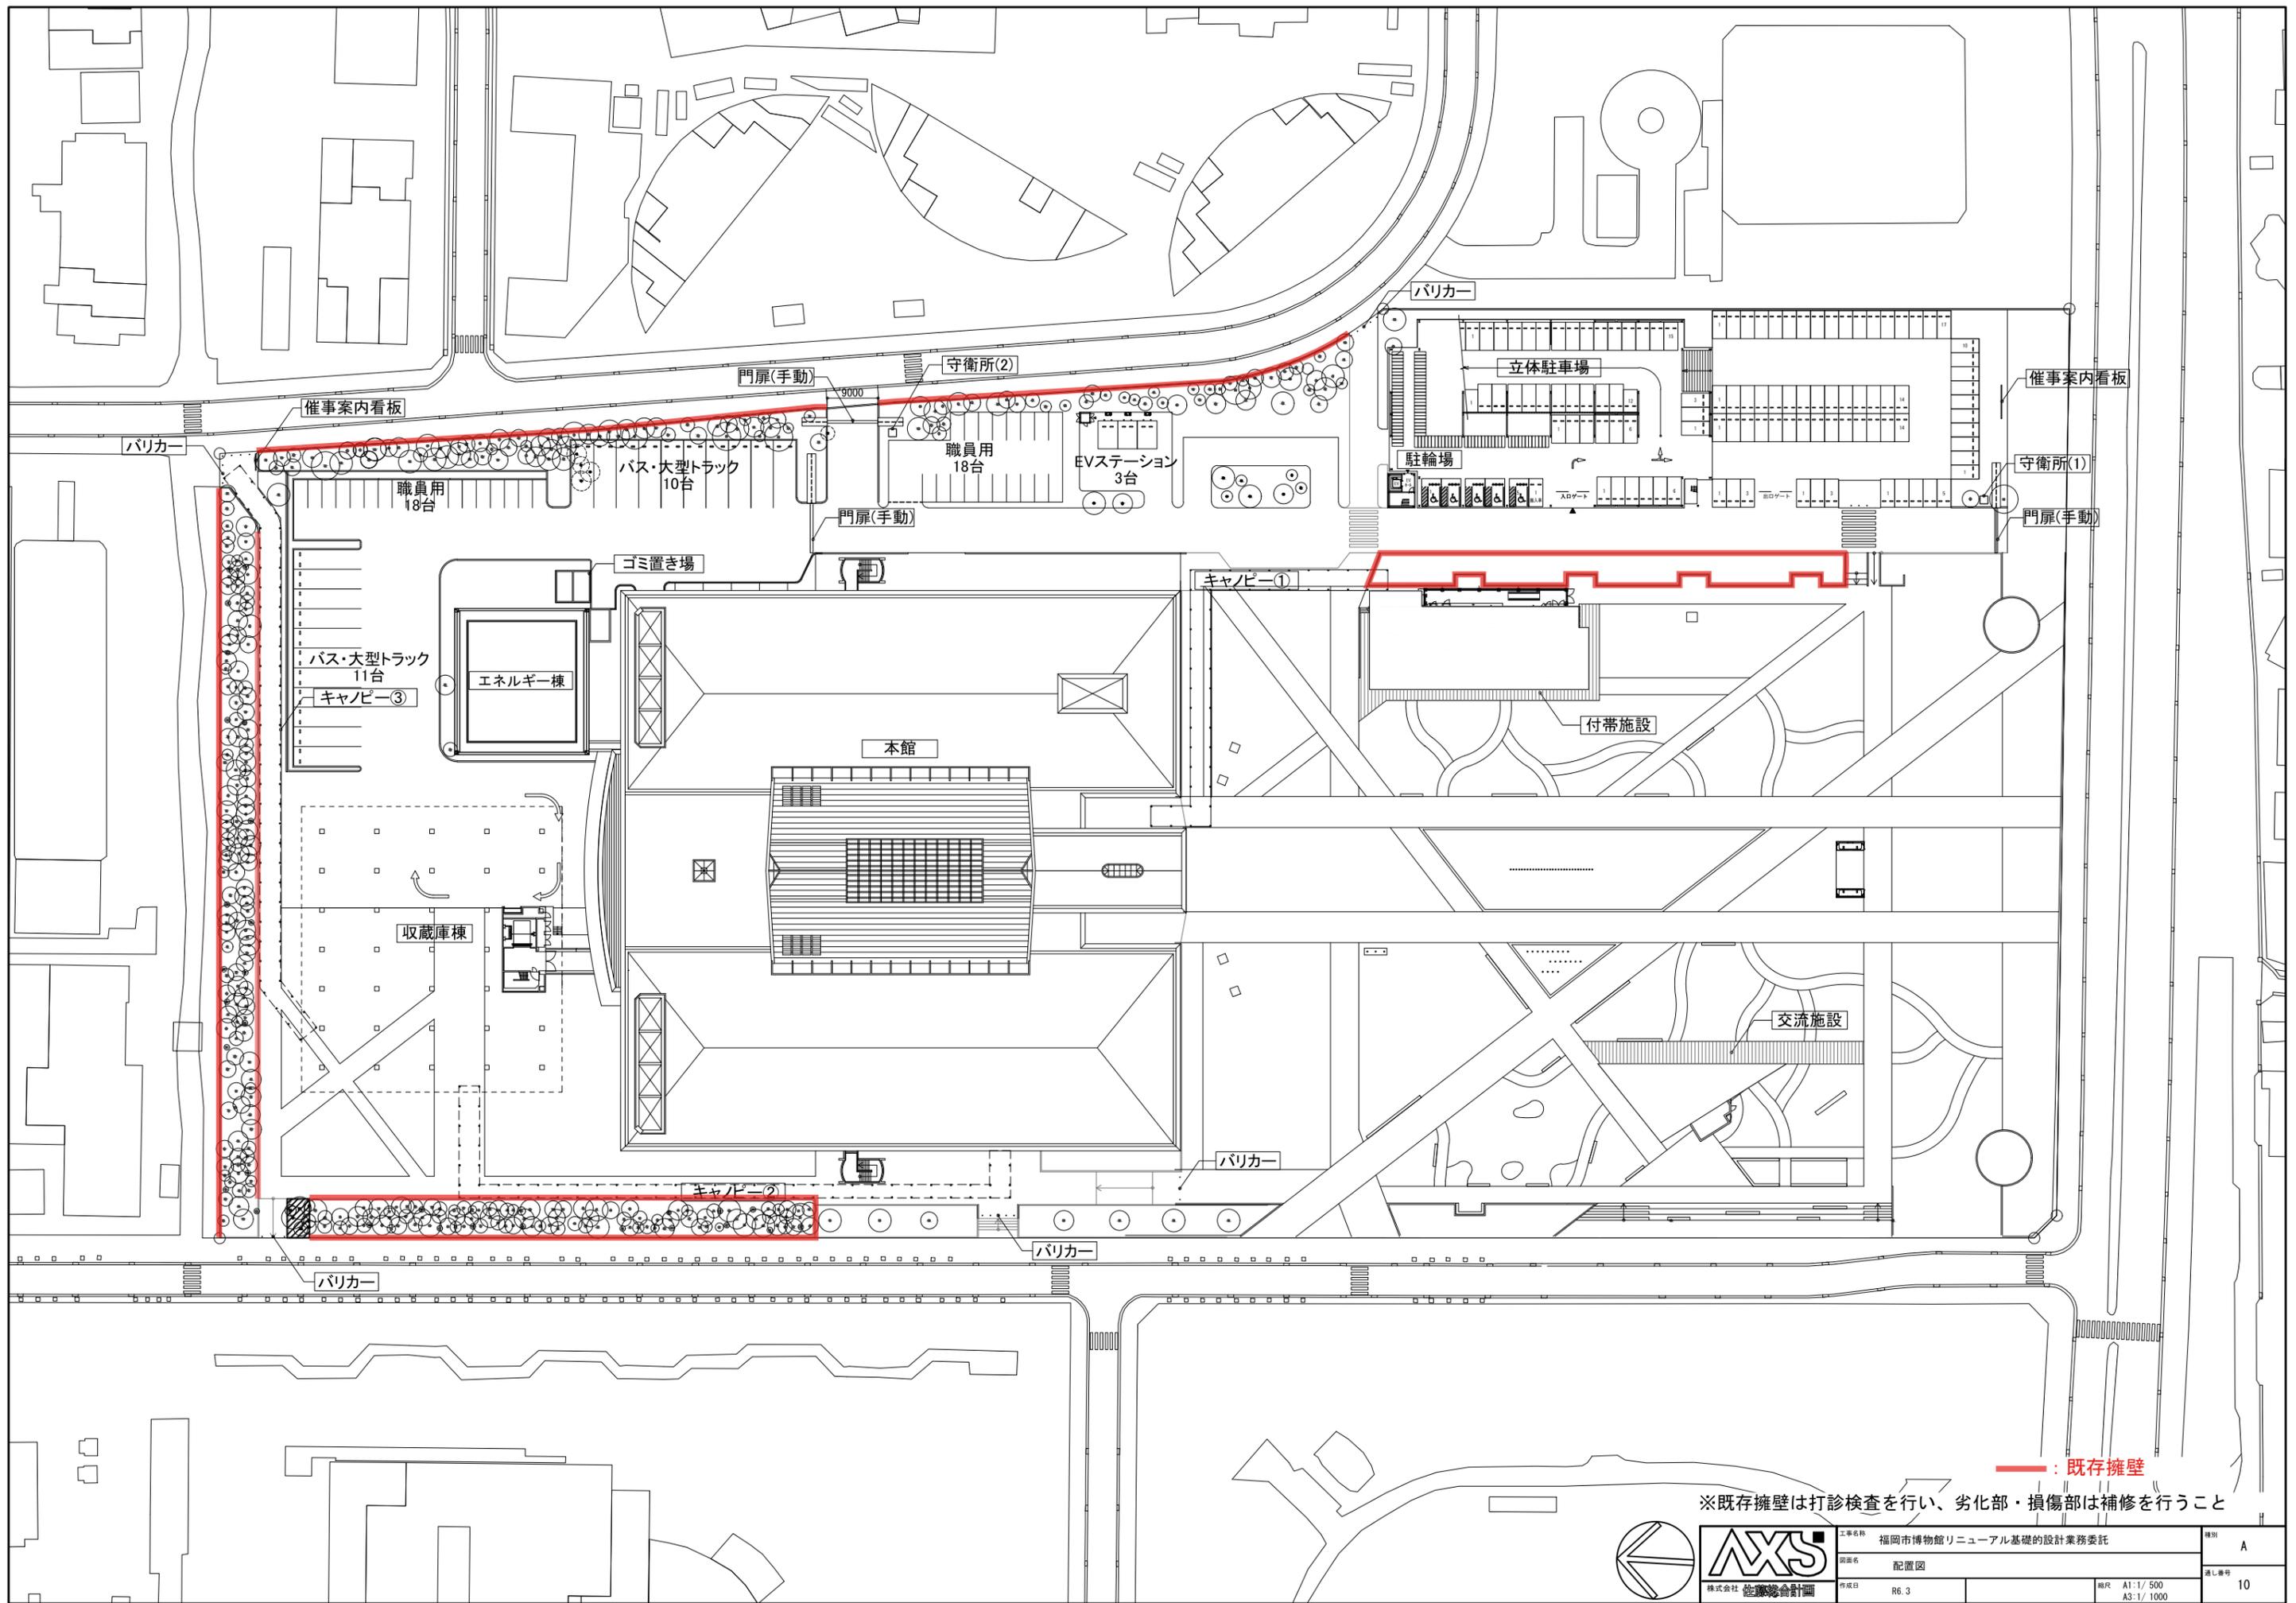

— : 既存擁壁

※既存擁壁は打診検査を行い、劣化部・損傷部は補修を行うこと



工事名称	福岡市博物館リニューアル基礎的設計業務委託	種別	A
図面名	配置図	渡し番号	10
作成日	R6.3	縮尺	A1:1/500 A3:1/1000