



添付資料 3-5 基礎的設計補足資料（全体計画関連断面図）


※ 本資料は、実施方針及び要求水準書(案)に関する質問 82 番を受けて公表するものです。

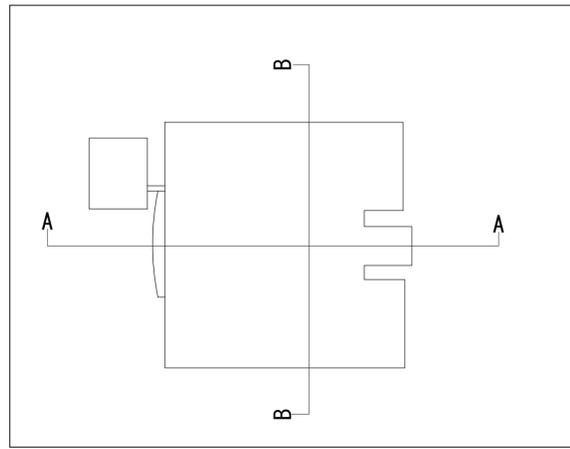

断面キープラン

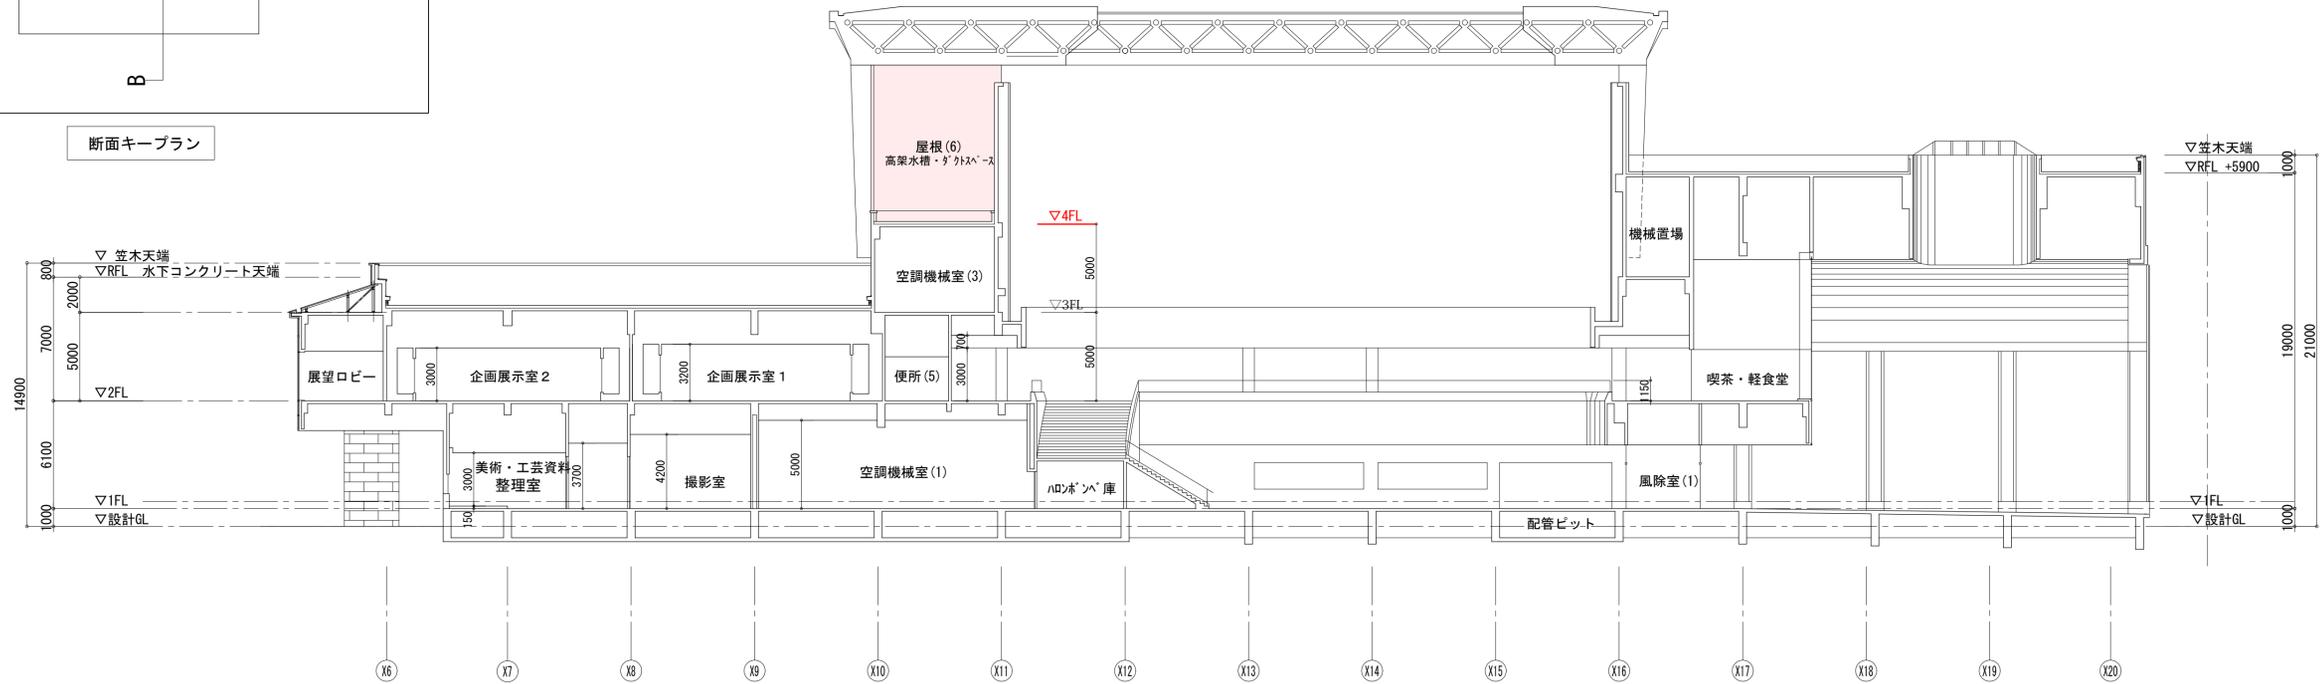

A-A 断面図 1/200

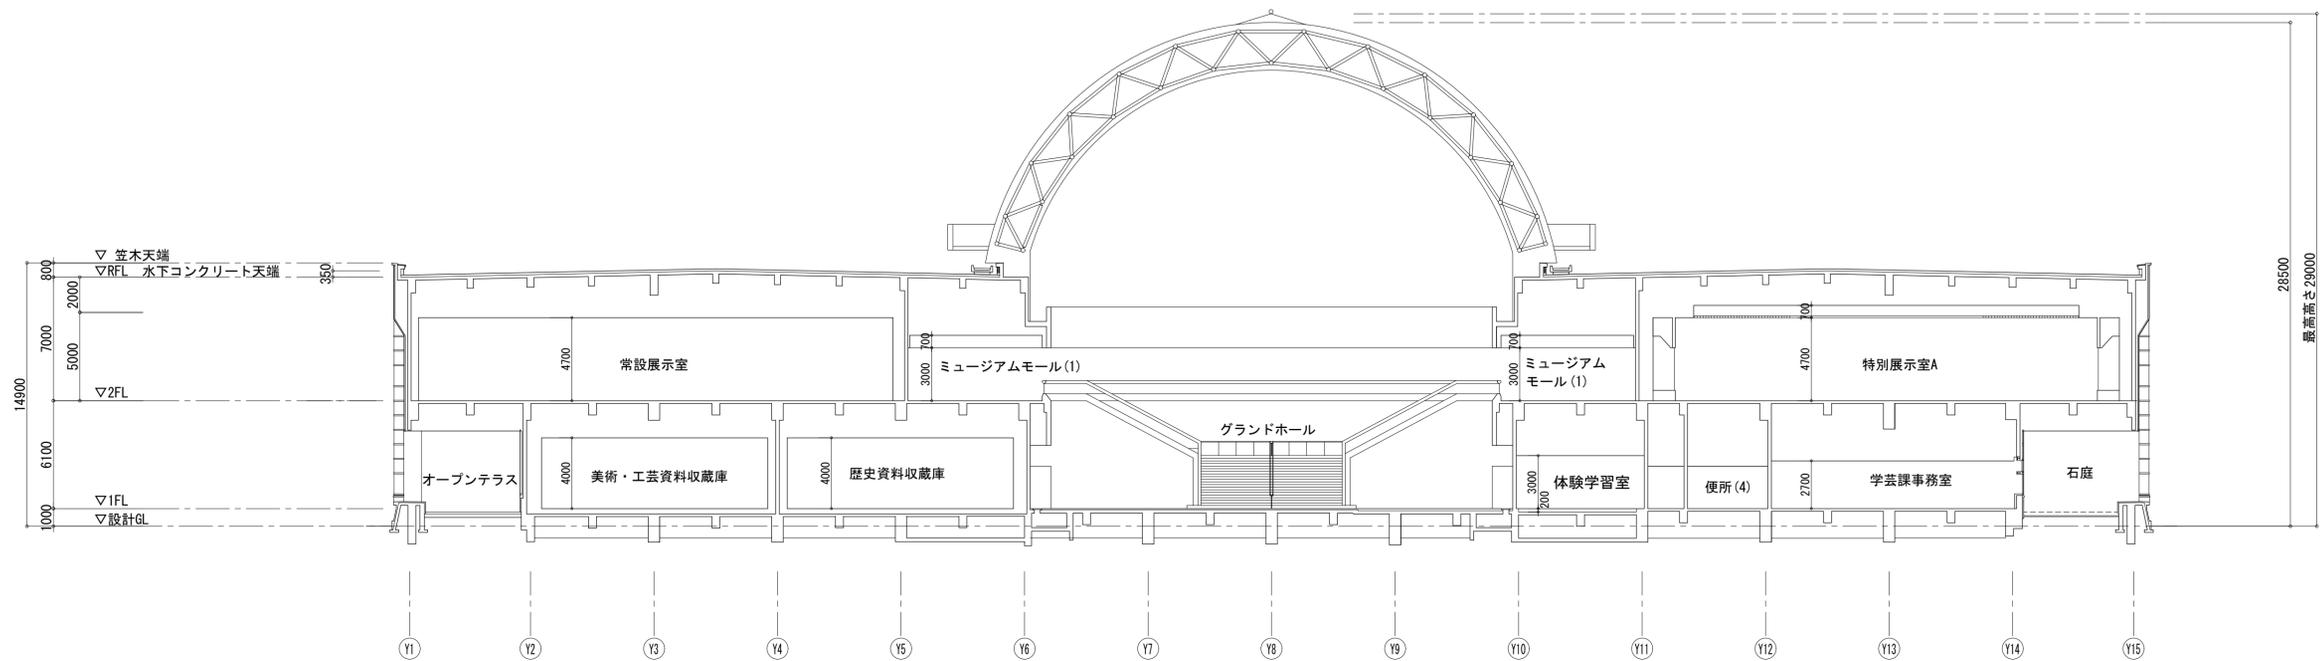

B-B 断面図 1/200

工事名称	福岡市博物館 建築工事・昇降機設備工事・外構工事 既存図	種別	A
図面名	断面図 (1)		通し番号
作成日	R5.3	縮尺	A1:1/200 A3:1/400
			18