

添付資料 8-2 什器リスト（移設分）

- ・要求水準書案「V3(1)」のとおり、現在の諸室にある什器を、「令和8年度移転先」列および「令和10年度移設先」に基づき移動・設置すること。
- ・収蔵庫の什器については別添えの図面も参照すること。また、移動に際しては市とよく協議すること。
- ・移動の際は破損・汚損のないよう十分注意すること。


現在の諸室名称	位置	備品 番号	備品名	数量	単位	寸法など			令和8年度 移設先	令和10年度移設先
						W	D	H		
応接室(1)	1F	1	ゴミ箱	1	個	360	260	600	館内保管	応接室(1)
応接室(1)	1F	2	ソファ×4	4	台	520	520	380	館内保管	応接室(1)
応接室(1)	1F	3	テーブル	1	台	510	1200	700	館内保管	応接室(1)
応接室(1)	1F	4	ソファ×5	5	台	800	900	700	館内保管	応接室(1)
応接室(1)	1F	5	テーブル×2	2	台	600	1600	460	館内保管	応接室(1)
応接室(1)	1F	6	テーブル×2	2	台	400	700	450	館内保管	応接室(1)
応接室(1)	1F	7	ソファ×5	5	台	800	900	700	館内保管	応接室(1)
応接室(1)	1F	8	テーブル×7	7	台	450	700	450	館内保管	応接室(1)
応接室(1)	1F	9	ソファ	1	台	520	520	380	館内保管	応接室(1)
応接室(1)	1F	10	テーブル	1	台	800	900	450	館内保管	応接室(1)
応接室(1)	1F	11	置物(大皿)	1	枚	960	960	490	収蔵庫棟	応接室(1)
応接室(1)	1F	12	置物(人形)	1	体	50	120	280	収蔵庫棟	応接室(1)
応接室(1)	1F	13	置物(馬)	1	体	100	300	270	収蔵庫棟	応接室(1)
応接室(1)	1F	14	置物(人形)	1	体	100	150	400	収蔵庫棟	応接室(1)
応接室(1)	1F	15	置物(壺)	1	個	500	500	320	収蔵庫棟	応接室(1)
応接室(1)	1F	16	置物(ラグビーボール)×2	2	個	200	200	300	収蔵庫棟	応接室(1)
応接室(1)	1F	追加	置物台・箱(棚の中)		個	-	-	-	収蔵庫棟	応接室(1)
応接室(1)	1F	追加	掛け軸	1	幅	-	-	-	収蔵庫棟	応接室(1)
総館長室	1F	1	ソファ×3	3	台	500	500	380	館内保管	総館長室
総館長室	1F	2	収納棚	1	台	500	1800	1200	館内保管	総館長室
総館長室	1F	3	衝立	1	台	300	1100	1570	収蔵庫棟	総館長室
総館長室	1F	4	ソファ×2	2	台	770	820	650	仮設事務所(総館長室)	総館長室
総館長室	1F	5	テーブル	1	台	590	1200	460	仮設事務所(総館長室)	総館長室
総館長室	1F	6	ソファ	1	台	770	1980	660	仮設事務所(総館長室)	総館長室
総館長室	1F	7	ソファ	1	台	770	820	650	館内保管	総館長室
総館長室	1F	8	台	1	台	600	600	500	館内保管	総館長室
総館長室	1F	9	台	1	台	600	600	460	館内保管	総館長室
総館長室	1F	12	机	1	台	850	2000	700	仮設事務所(総館長室)	総館長室
総館長室	1F	13	袖机	1	台	460	1200	640	仮設事務所(総館長室)	総館長室
総館長室	1F	14	ハンガーラック	1	台	500	500	1830	館内保管	総館長室
総館長室	1F	15	ハンガーラック	1	台	360	360	1650	館内保管	総館長室
総館長室	1F	16	ソファ×2	2	台	500	500	380	館内保管	総館長室
総館長室	1F	17	本棚×2	2	台	450	890	1800	仮設事務所(総館長室)	総館長室
総館長室	1F	追加	アロー号立体模型など	3	個	-	-	-	収蔵庫棟	総館長室
応接室(2)	1F	1	ソファ	1	台	850	800	660	館内保管	応接室(2)
応接室(2)	1F	2	ソファ×3	3	台	520	520	420	館内保管	応接室(2)
応接室(2)	1F	3	台	1	台	500	700	500	館内保管	応接室(2)
応接室(2)	1F	4	ソファ×2	2	台	520	520	420	館内保管	応接室(2)
応接室(2)	1F	5	ソファ×3	3	台	850	800	600	館内保管	応接室(2)
応接室(2)	1F	6	ソファ	1	台	750	1920	600	館内保管	応接室(2)
応接室(2)	1F	7	ソファ×3	3	台	850	800	660	館内保管	応接室(2)
応接室(2)	1F	9	丸テーブル	1	台	2400	2400	480	館内保管	応接室(2)
応接室(2)	1F	10	台	1	台	500	700	500	館内保管	応接室(2)
応接室(2)	1F	11	椅子×5	5	台	700	540	680	館内保管	応接室(2)
応接室(2)	1F	13	ハンガーラック	1	台	360	360	1650	館内保管	応接室(2)
応接室(2)	1F	14	台	1	台	450	620	450	館内保管	応接室(2)
応接室(2)	1F	15	ソファ×2	2	台	750	800	660	館内保管	応接室(2)
応接室(2)	1F	16	ハンガーラック	1	台	360	360	1650	館内保管	応接室(2)
応接室(2)	1F	17	置物(壺)	1	個	150	840	840	収蔵庫棟	応接室(2)
応接室(2)	1F	18	置物(壺)	1	個	420	420	380	収蔵庫棟	応接室(2)
応接室(2)	1F	19	置物(馬)	1	体	150	440	390	収蔵庫棟	応接室(2)
応接室(2)	1F	追加	絵(染織画・唐壁画)額入り	2	面	-	-	-	収蔵庫棟	応接室(2)
顧問室	1F	1	書棚	1	台	450	2600	2090	館内保管	館長室
顧問室	1F	3	ソファ×3	3	台	560	440	750	館内保管	応接室(2)
顧問室	1F	6	袖机	1	台	450	1200	620	仮設事務所(執務スペース)	館長室
顧問室	1F	7	机	1	台	850	1800	700	仮設事務所(執務スペース)	館長室
顧問室	1F	18	書棚	1	台	500	1750	2080	仮設事務所(執務スペース)	館長室
顧問室	1F	21	図録	1	セット	600	920	780	館内保管	館長室
館長室	1F	1	ロッカー	1	台	450	600	1800	館内保管	館長室
館長室	1F	4	絵画	1	面	60	1420	1750	館内保管	館長室
館長室	1F	7	書棚	1	台	450	780	1790	仮設事務所(執務スペース)	館長室
館長室	1F	8	椅子	1	台	360	360	440	仮設事務所(執務スペース)	館長室
館長室	1F	追加	蝶の標本	1	個	-	-	-	収蔵庫棟	館長室
館長室	1F	追加	書画	1	面	-	-	-	収蔵庫棟	館長室
館長室	1F	追加	額(江沢民ほか)	2	面	-	-	-	収蔵庫棟	館長室
部長室	1F	13	ホワイトボード	1	台	30	1840	940	仮設事務所(執務スペース)	館長室
部長室	1F	15	銅像	1	体	300	280	720	収蔵庫棟	館長室
湯沸(1)	1F	2	ポット	1	個	300	230	390	仮設事務所(執務スペース)	執務室
運営課事務室	1F	16	ブックスタンド	1	台	420	600	950	月限収蔵庫	執務室-カウンターまわり
運営課事務室	1F	20	置物(人形ケース)	1	体	240	290	340	館内保管	執務室-カウンターまわり
運営課事務室	1F	17	カウンターテーブル×2	2	台	660	1850	960	月限収蔵庫	執務室-カウンターまわり
運営課事務室	1F	13	収納ケース	1	台	400	900	880	月限収蔵庫	執務室-カウンター下
運営課事務室	1F	10	棚×2	2	台	450	1800	2130	月限収蔵庫	執務室-打合せスペース
運営課事務室	1F	38	椅子×3	3	台	610	600	930	仮設事務所(執務スペース)	執務室-打合せスペース
運営課事務室	1F	8	踏台	1	台	510	500	430	月限収蔵庫	執務室-文書庫
運営課事務室	1F	2	書棚	1	台	520	880	1790	仮設事務所(執務スペース)	執務室-運営課
運営課事務室	1F	9	書棚	1	台	520	880	1850	仮設事務所(執務スペース)	執務室-運営課
運営課事務室	1F	11	書棚×2	2	台	520	880	880	仮設事務所(執務スペース)	執務室-運営課
運営課事務室	1F	12	書棚×2	2	台	400	1520	880	仮設事務所(執務スペース)	執務室-運営課
運営課事務室	1F	43	書棚×2	2	台	520	880	880	仮設事務所(執務スペース)	執務室-運営課
運営課事務室	1F	26	机×9	9	台	700	1200	700	仮設事務所(執務スペース)	執務室(職員数に合わせて調整)
運営課事務室	1F	27	椅子×11	11	台	580	470	850	仮設事務所(執務スペース)	執務室(職員数に合わせて調整)
運営課事務室	1F	28	机×3	3	台	700	1400	700	仮設事務所(執務スペース)	執務室(職員数に合わせて調整)
運営課事務室	1F	29	袖机	1	台	700	400	700	仮設事務所(執務スペース)	執務室(職員数に合わせて調整)
運営課事務室	1F	34	机	1	台	700	1600	700	仮設事務所(執務スペース)	執務室(職員数に合わせて調整)
運営課事務室	1F	45	椅子×3	3	台	600	580	890	仮設事務所(執務スペース)	執務室(職員数に合わせて調整)
運営課事務室	1F	14	収納ケース	1	台	350	440	370	月限収蔵庫	執務室
運営課事務室	1F	15	収納ケース	1	台	320	260	250	月限収蔵庫	執務室
運営課事務室	1F	23	収納棚	1	台	500	700	900	仮設事務所(執務スペース)	執務室
運営課事務室	1F	24	本棚×5	5	台	400	600	900	仮設事務所(執務スペース)	執務室
運営課事務室	1F	25	ブックスタンド×3	3	台	360	650	890	月限収蔵庫	執務室
運営課事務室	1F	31	ブックスタンド	1	台	350	860	980	月限収蔵庫	執務室
運営課事務室	1F	36	本棚	1	台	300	560	610	月限収蔵庫	執務室
運営課事務室	1F	40	テーブル×2	2	台	700	1600	720	月限収蔵庫	執務室
運営課事務室	1F	49	シュレッダー	1	台	330	500	550	仮設事務所(執務スペース)	執務室
運営課事務室	1F	35	金庫	1	台	350	550	700	仮設事務所(執務スペース)	執務室
運営課事務室	1F	4	棚×2	2	台	480	1850	1810	月限収蔵庫	倉庫(1-2)
更衣室(1)	1F	1	ロッカー(3人用)	3	台	600	900	1790	仮設事務所(執務スペース)	廃棄
更衣室(1)	1F	2	すのこ	1	枚	750	1800	70	仮設事務所(執務スペース)	更衣室(1-4)
更衣室(1)	1F	3	ロッカー(3人用)	3	台	600	900	1790	仮設事務所(執務スペース)	廃棄
更衣室(1)	1F	4	ロッカー(1人用)	1	台	520	450	1790	仮設事務所(執務スペース)	廃棄

現在の諸室名称	位置	備品番号	備品名	数量	単位	寸法など			令和8年度 移設先	令和10年度移設先
						W	D	H		
更衣室 (2)	1F	1	ロッカー (2人用)	1	台	600	600	1790	仮設事務所 (執務スペース)	廃棄
更衣室 (2)	1F	追加	ロッカー (3人用)	5	台	600	900	1790	仮設事務所 (執務スペース)	廃棄
更衣室 (2)	1F	追加	ロッカー (3人用)	4	台	600	900	1790	仮設事務所 (執務スペース)	廃棄
更衣室 (2)	1F	追加	すのこ	1	台	900	1800	70	仮設事務所 (執務スペース)	廃棄
更衣室 (2)	1F	追加	すのこ	1	枚	750	1800	70	仮設事務所 (執務スペース)	更衣室 (1-3)
倉庫 (1)	1F	1	高速印刷機 (RISOGRAPH MD5650)	1	台	700	870	1100	仮設事務所 (執務スペース)	倉庫 (1-2)
倉庫 (1)	1F	2	棚	1	台	450	1800	1820	月限収蔵庫	倉庫 (1-2)
倉庫 (1)	1F	3	棚	1	台	450	900	1820	月限収蔵庫	倉庫 (1-2)
倉庫 (1)	1F	4	棚×2	2	台	470	1800	1810	月限収蔵庫	倉庫 (1-2)
倉庫 (1)	1F	5	踏台	1	台	700	520	760	館内保管	倉庫 (1-2)
市史編さん資料庫	1F	1	マップロッカー	1	台	400	775	1126	月限収蔵庫	市史編さん資料庫
市史編さん資料庫	1F	2	マイクロフィルムキャビネット 1/8	8	台	635	596	700	館内保管	フィルム室
市史編さん資料庫	1F	10	引違い書庫 (上・ガラス戸)	4	台	515	880	880	月限収蔵庫	倉庫 (1-5)
市史編さん資料庫	1F	14	引違い書庫 (上・ガラス戸)	1	台	400	1500	800	月限収蔵庫	倉庫 (1-5)
市史編さん資料庫	1F	15	引違い書庫 (下・スチール戸)	1	台	400	1500	800	月限収蔵庫	倉庫 (1-5)
市史編さん資料庫	1F	16	両開き書庫 (スチール戸)	1	台	380	880	1710	月限収蔵庫	倉庫 (1-5)
市史編さん資料庫	1F	17	アンダーデスクラック (キャスト有)	1	台	320	495	614	月限収蔵庫	執務室
市史編さん資料庫	1F	19	中量棚 1 (白)	4	台	650	1855	2100	仮設事務所 (執務スペース)	市史編さん資料庫
市史編さん資料庫	1F	23	中量棚 5	7	台	630	1855	2100	仮設事務所 (執務スペース)	市史編さん資料庫
市史編さん資料庫	1F	27	中量ラック 9	1	台	600	1800	2100	仮設事務所 (執務スペース)	市史編さん資料庫
市史編さん資料庫	1F	31	中量棚 (白・入口西事務書類)	1	台	260	1835	2600	仮設事務所 (執務スペース)	市史編さん資料庫
市史編さん室事務室	1F	26	レターケース (13段×3列)	1	台	400	880	880	月限収蔵庫	執務室-カウンター下
市史編さん室事務室	1F	53	書架 (スチール・片面) 1	4	台	270	920	1950	仮設事務所 (執務スペース)	執務室-カウンター南壁
市史編さん室事務室	1F	153	コートハンガー	1	台	1280	515	1570	館内保管	執務室-打合せスペース
市史編さん室事務室	1F	82	書架 (木製・大型・北側壁面)	1	台	502	1750	2102	館内保管	執務室-打合せスペース
市史編さん室事務室	1F	83	ミーティングテーブル (大・茶)	1	台	1000	2100	700	月限収蔵庫	執務室-打合せスペース
市史編さん室事務室	1F	1	引違い書庫 (ガラス戸)	14	台	400	880	880	仮設事務所 (執務スペース)	執務室-運営課
市史編さん室事務室	1F	2	引違い書庫 (スチール戸)	15	台	400	880	880	仮設事務所 (執務スペース)	執務室-市史編さん室
市史編さん室事務室	1F	19	マップロッカー	1	台	400	775	1126	仮設事務所 (執務スペース)	執務室-市史編さん室
市史編さん室事務室	1F	25	引違い書庫 (上・スチール戸)	1	台	400	880	880	仮設事務所 (執務スペース)	執務室-市史編さん室
市史編さん室事務室	1F	17	両開き書庫 (スチール戸)	3	台	380	880	1710	仮設事務所 (執務スペース)	執務室-市史編さん室
市史編さん室事務室	1F	93	片袖机	8	台	700	1200	700	仮設事務所 (執務スペース)	執務室 (職員数に合わせて調整)
市史編さん室事務室	1F	121	キャスタ付椅子 (青) 1/9	9	台	545	450	890	仮設事務所 (執務スペース)	執務室 (職員数に合わせて調整)
市史編さん室事務室	1F	135	キャスタ付椅子耐なし (灰・編委) 1/12	12	台	480	560	860	仮設事務所 (執務スペース)	執務室 (職員数に合わせて調整)
市史編さん室事務室	1F	91	両袖机	2	台	700	1400	700	仮設事務所 (執務スペース)	執務室 (職員数に合わせて調整)
市史編さん室事務室	1F	102	脇机	4	台	700	400	700	仮設事務所 (執務スペース)	執務室 (職員数に合わせて調整)
市史編さん室事務室	1F	94	片袖机 (編集委員会事務局01)	1	台	700	1200	700	仮設事務所 (執務スペース)	執務室 (職員数に合わせて調整)
市史編さん室事務室	1F	43他	アンダーデスクラック (キャスト有)	2	台	320	495	614	仮設事務所 (執務スペース)	執務室
市史編さん室事務室	1F	44他	アンダーデスクラック (キャスト有-取外)	3	台	320	495	560	仮設事務所 (執務スペース)	執務室
市史編さん室事務室	1F	106他	アンダーデスクラック (キャスト有・各机下に配置)	11	台	320	495	610	仮設事務所 (執務スペース)	執務室
市史編さん室事務室	1F	81	書架 (白・スチール・片面) 主査席後	1	台	260	940	2575	仮設事務所 (執務スペース)	執務室
市史編さん室事務室	1F	51	書架 (白・スチール・片面) マイクロ北	1	台	260	940	1950	仮設事務所 (執務スペース)	執務室
市史編さん室事務室	1F	48	スチールラック (天板は白)	1	台	285	550	915	仮設事務所 (執務スペース)	執務室
市史編さん室事務室	1F	151	耐火金庫	1	台	539	475	697	仮設事務所 (執務スペース)	執務室
市史編さん室事務室	1F	154	ブックトラック	1	台	475	800	1214	仮設事務所 (執務スペース)	執務室
市史編さん室事務室	1F	155	ブックトラック	1	台	707	345	1116	仮設事務所 (執務スペース)	執務室
市史編さん室事務室	1F	88	会議机 (茶・黒ふち・編委PC台)	2	台	450	1800	700	仮設事務所 (執務スペース)	執務室
市史編さん室事務室	1F	56	書架 (スチール・片面) 5	3	台	480	920	1950	仮設事務所 (執務スペース)	執務室-研究スペース
廊下 (2)	1F	1	両開きスチール収納庫 (大型・鍵付)	7	台	430	900	2150	仮設事務所 (執務スペース)	廊下 (1-2)
倉庫 (2)	1F	1	棚	1	台	470	1250	1810	仮設事務所 (倉庫(1)(2))	倉庫 (1-1)
会議室 (3)	1F	追加	机 (白)	4	台	1800	600	700	月限収蔵庫	執務室-会議スペース
会議室 (3)	1F	追加	椅子 (灰色)	10	台	580	540	760	館内保管	執務室-会議スペース
会議室 (3)	1F	追加	スチールラック (3連)	1	台	2620	300	1800	仮設事務所 (執務スペース)	2連にして書庫 (1-1)
会議室 (3)	1F	追加	スチールラック (4連)	1	台	3480	300	1800	仮設事務所 (執務スペース)	2連にして書庫 (1-1)
学芸課事務室	1F	3-4	収納棚 (雑誌ラック)	2	台	900	450	1800	仮設事務所 (執務スペース)	執務室-カウンターまわり
学芸課事務室	1F	13-14	収納棚 (雑誌ラック)	2	台	1000	350	1810	仮設事務所 (執務スペース)	執務室-カウンターまわり
学芸課事務室	1F	19-20	収納棚 (雑誌ラック)	2	台	1000	350	1810	仮設事務所 (執務スペース)	執務室-カウンターまわり
学芸課事務室	1F	48	多引き出し書類入れ	1	台	880	450	995	月限収蔵庫	執務室-カウンターまわり
学芸課事務室	1F	36	片袖机	1	台	1200	700	700	仮設事務所 (執務スペース)	執務室-カウンターまわり
学芸課事務室	1F	44-46	保管庫	3	台	880	400	880	仮設事務所 (執務スペース)	執務室-カウンター横
学芸課事務室	1F	55-56	保管庫	2	台	880	400	880	仮設事務所 (執務スペース)	執務室-カウンター横
学芸課事務室	1F	22	書棚	1	台	1820	440	1950	仮設事務所 (執務スペース)	執務室-打合せスペース
学芸課事務室	1F	25	袖付き会議イス	1	台	-	-	-	月限収蔵庫	執務室-打合せスペース
学芸課事務室	1F	28	ミーティングテーブル	1	台	1790	890	700	月限収蔵庫	執務室-打合せスペース
学芸課事務室	1F	29-33	会議用袖付きイス	5	台	-	-	-	館内保管	執務室-打合せスペース
学芸課事務室	1F	9-12	ラック (引き戸)	8	台	880	400	880	月限収蔵庫	執務室-学芸課
学芸課事務室	1F	21	大形ラック (開き戸)	2	台	1760	510	1850	月限収蔵庫	執務室-学芸課
学芸課事務室	1F	52	保管庫	1	台	880	400	1080	月限収蔵庫	執務室-学芸課
学芸課事務室	1F	52	保管庫	1	台	880	400	830	月限収蔵庫	執務室-学芸課
学芸課事務室	1F	53	保管庫	1	台	880	400	910	月限収蔵庫	執務室-学芸課
学芸課事務室	1F	53	保管庫	1	台	880	400	880	月限収蔵庫	執務室-学芸課
学芸課事務室	1F	39-41	ラック	3	台	880	380	1790	仮設事務所 (執務スペース)	執務室-市史編さん室
学芸課事務室	1F	37	袖なしイス	1	台	-	-	-	仮設事務所 (執務スペース)	執務室 (職員数に合わせて調整)
学芸課事務室	1F	59	両袖机×7台	7	台	1400	700	700	仮設事務所 (執務スペース)	執務室 (職員数に合わせて調整)
学芸課事務室	1F	60	片袖机×10台	10	台	1200	700	700	仮設事務所 (執務スペース)	執務室 (職員数に合わせて調整)
学芸課事務室	1F	61	キャビネット (机横) ×18台	18	台	700	400	700	仮設事務所 (執務スペース)	執務室 (職員数に合わせて調整)
学芸課事務室	1F	62	両袖回転イス×6台	6	台	-	-	-	仮設事務所 (執務スペース)	執務室 (職員数に合わせて調整)
学芸課事務室	1F	63	片袖回転イス×12台	12	台	-	-	-	仮設事務所 (執務スペース)	執務室 (職員数に合わせて調整)
学芸課事務室	1F	51	ブックトラック (片面)	1	台	800	480	1080	仮設事務所 (執務スペース)	執務室
学芸課事務室	1F	54	ミーティングテーブル	1	台	2080	900	700	仮設事務所 (執務スペース)	執務室
学芸課事務室	1F	57-58	ブックトラック (片面)	2	台	800	480	1080	仮設事務所 (執務スペース)	執務室
学芸課事務室	1F	49	大型プリンター	1	台	-	-	-	仮設事務所 (執務スペース)	執務室
学芸課事務室	1F	追加	VHS/DVDデッキ	1	台	430	300	100	仮設事務所 (執務スペース)	執務室
学芸課事務室	1F	5-8	大形ラック (開き戸)	4	台	880	380	1790	館内保管	書庫 (1-2)
研究室	1F	22-25	木製書棚	4	台	3630	450	2400	館内保管	執務室-研究スペース
研究室	1F	26	中量ラック (スチール書棚)	1	台	1840	300	2500	仮設事務所 (執務スペース)	執務室-研究スペース
研究室	1F	6-7	ミーティングテーブル	2	台	1800	900	700	月限収蔵庫	執務室-研究スペース
研究室	1F	8-11	木製作業テーブル	4	台	1800	900	700	月限収蔵庫	執務室-研究スペース
研究室	1F	12	中量ラック	1	台	3700	540	2500	月限収蔵庫	執務室-研究スペース
研究室	1F	13-14	中量ラック (スチール書棚)	2	台	3700	540	2500	仮設事務所 (執務スペース)	執務室-研究スペース
研究室	1F	15	中量ラック (スチール書棚)	1	台	950	250	2500	仮設事務所 (執務スペース)	執務室-研究スペース
研究室	1F	16-18	長机	2	台	1600	700	700	月限収蔵庫	執務室-研究スペース
研究室	1F	17	中量ラック (スチール書棚)	1	台	900	300	1800	仮設事務所 (執務スペース)	執務室-研究スペース
研究室	1F	19	中量ラック (スチール書棚)	1	台	940	250	2150	仮設事務所 (執務スペース)	執務室-研究スペース
研究図書室	1F	3	書架	1	台	900	400	1800	仮設事務所 (書庫)	執務室-カウンターまわり
研究図書室	1F	2	片袖ワーキングデスク	1	台	1400	700	700	仮設事務所 (書庫)	書庫 (1-1)
研究図書室	1F	3	書架	1	台	900	400	1800	仮設事務所 (書庫)	執務室-カウンターまわり
研究図書室	1F	4	中量ラック	1	台	860	260	-	仮設事務所 (書庫)	書庫 (1-1) 西壁
研究図書室	1F	5-6	キャビネット	2	台	630	450	1400	仮設事務所 (書庫)	書庫 (1-1)
研究図書室	1F	7	中量ラック (2連)	1	台	1720	440	2160	仮設事務所 (書庫)	書庫 (1-1)
研究図書室	1F	8	中量ラック (4連)	1	台	3440	440	2500	仮設事務所 (書庫)	書庫 (1-1)
研究図書室	1F	9	リフト	1	台	1000	530	1200	館内保管	書庫 (1-1)
研究図書室	1F	10	木製作業テーブル	1	台	1800	900	700	館内保管	書庫 (1-1)
研究図書室	1F	11	ワーキングデスク	1	台	1100	800	660	館内保管	書庫 (1-1)
研究図書室	1F	12	移動書架	1	台	9150	480	-	館内保管	書庫 (1-1)
研究図書室	1F	追加	片袖机と椅子	2	台	-	-	-	仮設事務所 (書庫)	書庫 (1-1)

現在の諸室名称	位置	備品番号	備品名	数量	単位	寸法など			令和8年度 移設先	令和10年度移設先
						W	D	H		
研究図書室	1F	追加	キャビネット	1	台	-	-	-	館内保管	書庫(1-1)
研究図書室	1F	追加	集密書架	1	式	-	-	-	館内保管	書庫(1-1)
特別閲覧室	1F	1-2	木製作業机	2	台	3000	1500	700	館内保管	特別閲覧室
カード室	1F	8	棚×2	2	台	600	1500	2100	館内保管	バックヤード(1)
カード室	1F	9	棚	1	台	600	1240	2100	館内保管	バックヤード(1)
カード室	1F	28	棚×3	3	台	470	1560	1810	館内保管	バックヤード(1)
フィルム室	1F	1	キャビネット	1	台	610	730	1320	館内保管	フィルム室
フィルム室	1F	3	ロッカー×4	4	台	800	420	1120	館内保管	フィルム室
フィルム室	1F	4	ロッカー×4	4	台	700	420	820	館内保管	フィルム室
フィルム室	1F	5	机	1	台	450	1800	700	館内保管	フィルム室
フィルム室	1F	8	キャビネット×2	2	台	730	610	1320	館内保管	フィルム室
準備資料庫	1F	1	ワゴン	1	台	380	650	850	館内保管	仮保管庫2(汚染度低)
準備資料庫	1F	8	棚×3	3	台	470	1780	2120	館内保管	書庫(1-2)
準備資料庫	1F	9	棚	1	台	470	1840	2150	館内保管	書庫(1-2)
準備資料庫	1F	10	棚×3	3	台	470	2780	2120	館内保管	仮保管庫2(汚染度低)
準備資料庫	1F	11	棚	1	台	470	1220	2100	館内保管	仮保管庫2(汚染度低)
準備資料庫	1F	12	棚	1	台	620	1820	2400	館内保管	仮保管庫2(汚染度低)
仮収蔵庫	1F		スチール棚(中量ラック)	1	台	3660	620	1805	館内保管	仮保管庫1(汚染度高)
仮収蔵庫	1F		スチール棚(中量ラック)	1	台	5400	4700	2120	館内保管	仮保管庫1(汚染度高)
仮収蔵庫(メザニン)	1F		スチール棚(中量ラック)	19	台	1800	900	1800	館内保管	仮保管庫1(汚染度高)
仮収蔵庫(メザニン)	1F		スチール棚(中量ラック)	3	台	1800	550	1800	館内保管	仮保管庫1(汚染度高)
仮収蔵庫(メザニン)	1F		スチール棚(中量ラック)	1	台	1200	900	1800	館内保管	仮保管庫1(汚染度高)
荷物格納庫	1F	1	棚	1	台	920	1860	2400	月限収蔵庫	荷物格納庫
荷物格納庫	1F	2	棚×2	2	台	620	1860	1790	月限収蔵庫	荷物格納庫
中央監視室	1F	14	図面ケース	1	台	470	690	670	月限収蔵庫	中央監視室
空調機械室(1)	1F	2	洗濯機(全自動)	1	台	630	500	970	月限収蔵庫	空調機械室(1-1)
古文書整理室	1F	2	机	1	台	700	1600	700	館内保管	デジタル化作業室
古文書整理室	1F	5	机	1	台	1500	3000	700	館内保管	デジタル化作業室
古文書整理室	1F	11	棚	1	台	610	1200	1800	館内保管	倉庫(1-8)
複写室	1F	1	テーブル(折りたたみ・キャスター)	1	台	450	1800	700	館内保管	フィルム室
準備室	1F	1	キャスター付棚	1	台	500	820	880	館内保管	フィルム室
撮影室	1F	2	棚×2	2	台	510	510	810	館内保管	撮影室
撮影室	1F	3	椅子	1	台	430	530	780	館内保管	撮影室
撮影室	1F	5	踏み台	1	台	700	520	750	館内保管	撮影室
撮影室	1F	6	台 階段状カメラ台のぞくやつ	3	台	1000	2810	210	館内保管	撮影室
撮影室	1F	10	台 壺撮影台	1	台	600	600	300	館内保管	撮影室
撮影室	1F	11	撮影台	1	台	900	1110	1520	館内保管	撮影室
撮影室	1F	12	テーブル	1	台	600	1800	700	館内保管	撮影室
撮影室	1F	13	椅子×3	3	台	430	530	780	館内保管	撮影室
撮影室	1F	15	テーブル	1	台	600	1800	700	館内保管	撮影室
撮影室	1F	17	椅子×11	11	台	430	530	780	館内保管	撮影室
撮影室	1F	18	椅子	1	台	420	440	760	館内保管	撮影室
撮影室	1F	19	テーブル	1	台	750	1800	700	館内保管	撮影室
撮影室	1F	20	テーブル	1	台	450	1800	700	館内保管	撮影室
撮影室	1F	25	テーブル×3	3	台	450	1800	700	館内保管	撮影室
撮影室	1F	26	棚×2	2	台	470	1820	2120	館内保管	撮影室
撮影室	1F	追加	大型カメラ台	1	台	750	1120	1770	館内保管	撮影室
撮影室	1F	追加	木製板	1	台	900	900	150	館内保管	撮影室
撮影室	1F	追加	トレス紙用スタンド	2	台	-	-	-	館内保管	撮影室
考古・民俗資料整理室	1F	1	スチール棚(中量ラック)	1	台	182	45	212	館内保管	資料整理室
考古・民俗資料整理室	1F	2	作業台	2	台	180	90	76	館内保管	資料整理室
考古・民俗資料整理室	1F	11	スライド収納棚	1	台	42	75	192	館内保管	フィルム室
考古・民俗資料整理室	1F	追加	土器台座(大/黒)	15	台	300	300	180	館内保管	展示準備資料庫
考古・民俗資料整理室	1F	追加	土器台座(中/高/黒)	11	台	200	200	120	館内保管	展示準備資料庫
考古・民俗資料整理室	1F	追加	土器台座(中/低/黒)	22	台	200	200	80	館内保管	展示準備資料庫
考古・民俗資料整理室	1F	追加	土器台座(小/黒)	6	台	135	135	86	館内保管	展示準備資料庫
考古・民俗資料整理室	1F	追加	土器台座(小/ベージュ)	2	台	80	80	40	館内保管	展示準備資料庫
考古・民俗資料整理室	1F	追加	土器台座(小/黒)	1	台	75	75	60	館内保管	展示準備資料庫
考古・民俗資料整理室	1F	追加	おもり	5	セット	-	-	-	館内保管	展示準備資料庫
考古・民俗資料整理室	1F	追加	ルーベ	1	台	155	123	455	館内保管	展示準備資料庫
考古・民俗資料整理室	1F	追加	金印用展示台	1	台	400	400	180	館内保管	展示準備資料庫
美術・工芸資料整理室	1F	1	ロッカー(下)→収蔵庫棟スライド収納	1	台	700	420	810	館内保管	フィルム室
美術・工芸資料整理室	1F	2	ロッカー(上)→収蔵庫棟スライド収納	1	台	750	420	1120	館内保管	フィルム室
美術・工芸資料整理室	1F	12	机(作業台)	1	台	1500	3000	700	館内保管	資料整理室
美術・工芸資料整理室	1F	追加	着物展示用補助具(伸子)	9	本	900	8	2	館内保管	展示準備資料庫
美術・工芸資料整理室	1F	追加	着物展示用補助具(伸子)	1	本	900	16	2	館内保管	展示準備資料庫
美術・工芸資料整理室	1F	追加	着物展示用補助具(伸子)	2	本	620	20	2	館内保管	展示準備資料庫
美術・工芸資料整理室	1F	追加	衣桁	5	台	1640	100	1580	館内保管	展示準備資料庫
美術・工芸資料整理室	1F	追加	帯掛け(鯨2尺)	1	台	410	250	760	館内保管	展示準備資料庫
美術・工芸資料整理室	1F	追加	帯掛け(鯨3尺)	2	台	410	250	1140	館内保管	展示準備資料庫
考古収蔵庫	1F	1	収納庫	1	台	600	740	1300	収蔵庫棟へ移設	-
考古収蔵庫(1層)	1F		スチール棚	5	台	1800	620	2300	存置	-
考古収蔵庫(1層)	1F		スチール棚	5	台	1800	620	2300	存置	-
考古収蔵庫(2層)	1F		スチール棚	10	台	1800	620	1800	収蔵庫棟へ移設	-
民俗資料収蔵庫	1F	1	机	1	台	1500	3000	700	存置	-
民俗資料収蔵庫	1F		作業台	1	台	900	1800	900	存置	-
民俗資料収蔵庫	1F		作業台	1	台	900	1800	900	存置	-
民俗資料収蔵庫	1F		撮影台	1	台	900	900	1520	存置	-
民俗資料収蔵庫(1層)	1F		スチール棚	6	台	1800	910	2280	存置	-
民俗資料収蔵庫(1層)	1F		スチール棚	14	台	1800	910	2280	存置	-
民俗資料収蔵庫(1層)	1F		スチール棚	15	台	1800	910	2280	存置	-
民俗資料収蔵庫(1層)	1F		スチール棚	2	台	1500	910	2280	存置	-
民俗資料収蔵庫(1層)	1F		スチール棚	2	台	1500	910	2280	存置	-
民俗資料収蔵庫(1層)	1F		スチール製壁面パネル	14	台	1540	70	2000	存置	-
民俗資料収蔵庫(1層)	1F		スチール製壁面パネル	1	台	1580	70	2000	存置	-
民俗資料収蔵庫(1層)	1F		スチール製壁面パネル	2	台	1200	70	2000	存置	-
民俗資料収蔵庫(1層)	1F		木製壁面パネル	2	台	2570	300	2000	収蔵庫棟へ移設	本館収蔵庫に移設
民俗資料収蔵庫(1層)	1F		木製壁面パネル	2	台	2650	300	2000	収蔵庫棟へ移設	本館収蔵庫に移設
民俗資料収蔵庫(1層)	1F		木製壁面パネル	1	台	1600	300	2000	収蔵庫棟へ移設	本館収蔵庫に移設
民俗資料収蔵庫(2層)	1F		スチール製壁面パネル	23	台	1000	200	1800	存置	-
民俗資料収蔵庫(2層)	1F		スチール棚	8	台	1800	910	1800	収蔵庫棟へ移設	本館収蔵庫に移設
民俗資料収蔵庫(2層)	1F		木製壁面パネル	2	台	2570	280	1800	収蔵庫棟へ移設	本館収蔵庫に移設
民俗資料収蔵庫(2層)	1F		木製壁面パネル	7	台	910	280	1800	収蔵庫棟へ移設	本館収蔵庫に移設
民俗資料収蔵庫(2層)	1F		木製屏風棚	6	台	1800	1030	1800	収蔵庫棟へ移設	本館収蔵庫に移設
民俗資料収蔵庫(2層)	1F		スチール製屏風棚	6	台	1800	910	1800	収蔵庫棟へ移設	本館収蔵庫に移設
民俗資料収蔵庫(2層)	1F		スチール棚	8	台	1800	910	1800	収蔵庫棟へ移設	-
民俗資料収蔵庫(2層)	1F		スチール棚	2	台	1500	910	1800	収蔵庫棟へ移設	-
民俗資料収蔵庫(2層)	1F		木製筆筒	3	台	1360	970	1500	収蔵庫棟へ移設	-
民俗資料収蔵庫(2層)	1F		スチール棚	12	台	1800	910	1800	棚板数を調整して収蔵庫棟へ移設	-
民俗資料収蔵庫(2層)	1F		スチール棚	3	台	1500	910	1800	棚板数を調整して収蔵庫棟へ移設	-
古文書資料収蔵庫(2層)	1F	1	テーブル	1	台	600	1800	700	存置	-
古文書資料収蔵庫(1層)	1F	2	机	1	台	1500	3000	700	存置	-
古文書資料収蔵庫(1層)	1F		スチール棚	15	台	1800	910	2280	存置	-
古文書資料収蔵庫(1層)	1F		木製引き出し棚	6	台	2200	920	2000	収蔵庫棟へ移設	本館収蔵庫に移設
古文書資料収蔵庫(1層)	1F		木製棚(観音扉と引き出し)	3	台	1800	910	2280	収蔵庫棟へ移設	本館収蔵庫に移設
古文書資料収蔵庫(2層)	1F		スチール棚	3	台	1800	910	1800	存置	-


現在の諸室名称	位置	備品 番号	備品名	数量	単位	寸法など			令和8年度 移設先	令和10年度移設先
						W	D	H		
古文書資料収蔵庫(2層)	1F		スチール棚	10	台	1800	910	1800	収蔵庫棟へ移設	本館収蔵庫に移設
古文書資料収蔵庫(2層)	1F		スチール棚	8	台	1800	910	1800	収蔵庫棟へ移設	-
収蔵庫前室(2)	1F	1	机×2	2	台	1500	3000	700	存置	-
特別収蔵庫(1層)	1F	1	机	1	台	1500	3000	700	存置	-
特別収蔵庫(1層)	1F		木製棚	1	台	2040	1000	1900	存置	-
特別収蔵庫(1層)	1F		木製棚	14	台	2040	1000	1900	収蔵庫棟へ移設	本館収蔵庫に移設
特別収蔵庫(2層)	1F		スチール棚	4	台	1860	920	1800	収蔵庫棟へ移設	本館収蔵庫に移設
特別収蔵庫(2層)	1F		スチール棚	5	台	1860	920	1800	収蔵庫棟へ移設	-
特別収蔵庫(2層)	1F		スチール棚	1	台	1060	920	1800	棚板数を調整して収蔵庫棟へ移設	-
特別収蔵庫(2層)	1F		スチール棚	3	台	1800	920	1900	棚板数を調整して収蔵庫棟へ移設	-
特別収蔵庫(2層)	1F		スチール棚	2	台	1800	920	1900	棚板数を調整して収蔵庫棟へ移設	-
特別収蔵庫(2層)	1F		スチール棚	1	台	1800	920	1900	棚板数を調整して収蔵庫棟へ移設	-
歴史資料収蔵庫	1F	1	机	1	台	1500	3000	700	存置	-
歴史資料収蔵庫	1F	2	机	1	台	1500	3000	700	存置	-
歴史資料収蔵庫(1層)	1F		スチール棚	1	台	1200	910	1800	存置	-
歴史資料収蔵庫(1層)	1F		スチール棚	2	台	1800	910	1800	存置	-
歴史資料収蔵庫(1層)	1F		スチール棚	1	台	1860	900	2000	存置	-
歴史資料収蔵庫(1層)	1F		スチール棚	1	台	1240	910	1800	存置	-
歴史資料収蔵庫(1層)	1F		木製筆筒	2	台	1400	1000	2000	存置	-
歴史資料収蔵庫(1層)	1F		スチール棚	3	台	1200	950	1800	収蔵庫棟へ移設	本館収蔵庫に移設
歴史資料収蔵庫(1層)	1F		スチール棚	2	台	900	910	1800	収蔵庫棟へ移設	本館収蔵庫に移設
歴史資料収蔵庫(1層)	1F		スチール棚	2	台	960	910	1800	収蔵庫棟へ移設	本館収蔵庫に移設
歴史資料収蔵庫(1層)	1F		スチール棚	4	台	1800	910	1800	収蔵庫棟へ移設	本館収蔵庫に移設
歴史資料収蔵庫(1層)	1F		木製棚	2	台	1500	1030	2000	棚板を増設して収蔵庫棟へ移設	本館収蔵庫に移設
歴史資料収蔵庫(1層)	1F		木製棚	4	台	1500	1030	2000	棚板を増設して収蔵庫棟へ移設	本館収蔵庫に移設
歴史資料収蔵庫(1層)	1F		木製棚	8	台	1500	1100	2000	棚板を増設して収蔵庫棟へ移設	本館収蔵庫に移設
歴史資料収蔵庫(1層)	1F		木製屏風棚	4	台	1800	1100	2300	収蔵庫棟へ移設	-
歴史資料収蔵庫(1層)	1F		木製屏風棚	6	台	1500	1100	2000	収蔵庫棟へ移設	-
歴史資料収蔵庫(1層)	1F		木製屏風棚	2	台	1000	1100	2000	収蔵庫棟へ移設	-
歴史資料収蔵庫(1層)	1F		木製壁面パネル	2	台	2200	1100	2100	収蔵庫棟へ移設	-
歴史資料収蔵庫(1層)	1F		木製壁面パネル	4	台	1800	1030	2070	収蔵庫棟へ移設	-
歴史資料収蔵庫(1層)	1F		木製壁面パネル	2	台	1000	1030	2070	収蔵庫棟へ移設	-
歴史資料収蔵庫(1層)	1F		木製棚	4	台	2000	1000	2000	収蔵庫棟へ移設	-
歴史資料収蔵庫(1層)	1F		木製棚	7	台	1800	910	1800	収蔵庫棟へ移設	-
歴史資料収蔵庫(1層)	1F		木製筆筒	4	台	1400	1050	2000	収蔵庫棟へ移設	-
歴史資料収蔵庫(2層)	1F		木製棚	7	台	1980	910	1800	存置	-
歴史資料収蔵庫(2層)	1F		スチール棚	1	台	1200	910	1800	存置	-
歴史資料収蔵庫(2層)	1F		スチール棚	1	台	1800	910	1800	存置	-
歴史資料収蔵庫(2層)	1F		木製棚	20	台	1800	1030	1800	棚板を増設して存置	-
歴史資料収蔵庫(2層)	1F		木製棚	2	台	2000	1000	1800	棚板を増設して存置	-
歴史資料収蔵庫(2層)	1F		スチール棚	6	台	1800	910	1800	収蔵庫棟へ移設	本館収蔵庫に移設
歴史資料収蔵庫(2層)	1F		スチール棚	1	台	1200	910	1800	収蔵庫棟へ移設	本館収蔵庫に移設
歴史資料収蔵庫(2層)	1F		スチール棚	2	台	1800	910	1800	収蔵庫棟へ移設	本館収蔵庫に移設
歴史資料収蔵庫(2層)	1F		スチール棚	1	台	1200	910	1800	収蔵庫棟へ移設	本館収蔵庫に移設
歴史資料収蔵庫(2層)	1F		木製棚	1	台	900	1000	1800	収蔵庫棟へ移設	本館収蔵庫に移設
歴史資料収蔵庫(2層)	1F		木製棚	2	台	800	1030	1800	収蔵庫棟へ移設	本館収蔵庫に移設
美術・工芸資料収蔵庫	1F	1	机×2	2	台	1500	3000	700	存置	-
美術・工芸資料収蔵庫	1F	2	棚	1	台	1000	2050	1900	存置	-
美術・工芸資料収蔵庫	1F	3	金庫	1	台	640	670	1120	収蔵庫棟(収蔵庫C)へ移設	-
美術・工芸資料収蔵庫(1層)	1F		木製筆筒	2	台	1400	1000	2000	存置	-
美術・工芸資料収蔵庫(1層)	1F		木製棚	2	台	1800	1030	2000	存置	-
美術・工芸資料収蔵庫(1層)	1F		木製筆筒	3	台	1800	1000	2000	存置	-
美術・工芸資料収蔵庫(1層)	1F		木製棚	1	台	2050	1000	2000	存置	-
美術・工芸資料収蔵庫(1層)	1F		木製壁面パネル	2	台	1500	1300	2000	収蔵庫棟へ移設	本館収蔵庫に移設
美術・工芸資料収蔵庫(1層)	1F		木製壁面パネル	1	台	1000	1300	1800	収蔵庫棟へ移設	本館収蔵庫に移設
美術・工芸資料収蔵庫(1層)	1F		木製棚	6	台	1500	1030	2000	棚板を増設して収蔵庫棟へ移設	本館収蔵庫に移設
美術・工芸資料収蔵庫(1層)	1F		木製棚	2	台	1000	1030	2000	棚板を増設して収蔵庫棟へ移設	本館収蔵庫に移設
美術・工芸資料収蔵庫(1層)	1F		木製屏風棚	4	台	1800	1000	2300	収蔵庫棟へ移設	-
美術・工芸資料収蔵庫(1層)	1F		木製屏風棚	16	台	1500	1030	2000	収蔵庫棟へ移設	-
美術・工芸資料収蔵庫(1層)	1F		木製壁面パネル	5	台	1800	1100	2100	収蔵庫棟へ移設	-
美術・工芸資料収蔵庫(1層)	1F		木製壁面パネル	1	台	2600	1100	2100	収蔵庫棟へ移設	-
美術・工芸資料収蔵庫(1層)	1F		木製壁面パネル	2	台	1500	1300	2000	収蔵庫棟へ移設	-
美術・工芸資料収蔵庫(1層)	1F		木製壁面パネル	3	台	1000	1300	1800	収蔵庫棟へ移設	-
美術・工芸資料収蔵庫(1層)	1F		木製壁面パネル	6	台	1500	1300	1800	収蔵庫棟へ移設	-
美術・工芸資料収蔵庫(1層)	1F		木製筆筒	5	台	1400	1000	2000	収蔵庫棟へ移設	-
美術・工芸資料収蔵庫(1層)	1F		木製棚	4	台	2000	1000	2000	収蔵庫棟へ移設	-
美術・工芸資料収蔵庫(1層)	1F		木製棚	7	台	1800	1000	2000	収蔵庫棟へ移設	-
美術・工芸資料収蔵庫(2層)	1F		スチール棚	6	台	1800	910	1800	存置	-
美術・工芸資料収蔵庫(2層)	1F		スチール棚	7	台	1400	910	1800	存置	-
美術・工芸資料収蔵庫(2層)	1F		木製棚	2	台	2000	1000	1800	存置	-
美術・工芸資料収蔵庫(2層)	1F		木製棚	20	台	1800	1030	1800	棚板を増設して収蔵庫棟へ移設	本館収蔵庫に移設
美術・工芸資料収蔵庫(2層)	1F		木製棚	6	台	2000	910	1800	収蔵庫棟へ移設	-
美術・工芸資料収蔵庫(2層)	1F		木製棚	1	台	2000	910	1800	収蔵庫棟へ移設	-
グランドホール	1F	5	車椅子(寄贈品)×2	2	台	1010	390	890	館内保管	グランドホール
グランドホール	1F	6	手押し車	1	台	1010	390	890	館内保管	グランドホール
倉庫(6)	1F	2	棚×3	3	台	470	1800	1810	月限収蔵庫	倉庫(1-7)
倉庫(6)	1F	3	棚×2	2	台	470	1500	1810	月限収蔵庫	倉庫(1-7)
倉庫(6)	1F	1	椅子×84	84	中	450	450	750	仮設事務所(大会議室)	廃棄
講座室1	1F	9	テーブル×22	22	中	450	1800	700	仮設事務所(大会議室)	廃棄
効果室	1F	7	椅子	1	台	400	400	410	月限収蔵庫	効果室
効果室	1F	10	椅子	1	台	610	500	860	月限収蔵庫	効果室
読書室	2F	4	踏み台	1	台	800	500	1020	館内保管	セミナー室(2)
読書室	2F	5	本棚×10	10	台	400	1800	2000	館内保管	セミナー室(2)
読書室	2F	7	本棚	1	台	350	1800	1130	館内保管	セミナー室(2)
多目的研修室	2F	4	折机×12	12	中	600	1800	700	仮設事務所(会議室)	廃棄
多目的研修室	2F	5	椅子×25	25	中	450	500	800	仮設事務所(会議室)	廃棄
展示準備資材庫	2F	追加	はしご(金属)	2	台	410	75	2,300	館内保管	展示準備資材庫
展示準備資材庫	2F	追加	はしご(金属)	3	台	410	75	2,900	館内保管	展示準備資材庫
情報システムサーバー室	2F	追加	刀掛け(木製2段・大)	47	台	250	450	410	館内保管	展示準備資材庫
情報システムサーバー室	2F	追加	刀掛け(木製2段・小)	10	台	200	250	410	館内保管	展示準備資材庫
情報システムサーバー室	2F	追加	刀掛け用網布	1	台	830	1,280	210	館内保管	展示準備資材庫
情報システムサーバー室	2F	追加	琵琶立て(白木・大)	3	台	450	600	850	館内保管	展示準備資材庫
情報システムサーバー室	2F	追加	琵琶立て(茶塗り・中)	2	台	350	260	740	館内保管	展示準備資材庫
情報システムサーバー室	2F	追加	琵琶立て(白木・小)	4	台	270	465	460	館内保管	展示準備資材庫
情報システムサーバー室	2F	追加	槍立て(3穴)	3	台	640	1,200	900	館内保管	展示準備資材庫
情報システムサーバー室	2F	追加	兜用展示台	5	台	300	300	430	館内保管	展示準備資材庫
情報システムサーバー室	2F	追加	刀剣用サイコロ	2	台	450	1,360	450	館内保管	展示準備資材庫
情報システムサーバー室	2F	追加	帯掛け(木製・小)	1	台	420	260	760	館内保管	展示準備資材庫
情報システムサーバー室	2F	追加	帯掛け(木製・大)	1	台	420	260	1,140	館内保管	展示準備資材庫
情報システムサーバー室	2F	追加	逆T字型造物(木製黒経師張り・能面台か)	9	台	450	450	700	館内保管	展示準備資材庫
情報システムサーバー室	2F	追加	造逆T字型造物(木製黒経師張り・アクリル板はめ込み)	10	台	450	450	700	館内保管	展示準備資材庫
情報システムサーバー室	2F	追加	展示ケース	1	台	210	515	160	館内保管	展示準備資材庫
情報システムサーバー室	2F	追加	展示用ミラー	1式	台	600	150	60	館内保管	展示準備資材庫
情報システムサーバー室	2F	追加	ミニ展示ケースなど	1箱	台	600	400	350	館内保管	展示準備資材庫
情報システムサーバー室	2F	追加	鏡受け展示具(木製・緑フェルト張り)	6	台	140	50	120	館内保管	展示準備資材庫
情報システムサーバー室	2F	追加	槍用展示具(特小・1穴)	9	台	115	195	190	館内保管	展示準備資材庫

現在の諸室名称	位置	備品 番号	備品名	数量	単位	寸法など			令和8年度 移設先	令和10年度移設先
						W	D	H		
情報システムサーバー室	2F	追加	槍用展示具（小・1穴）	1	台	200	300	180	館内保管	展示準備資材庫
情報システムサーバー室	2F	追加	槍用展示具（中・1穴）	1	台	500	300	330	館内保管	展示準備資材庫
情報システムサーバー室	2F	追加	槍用展示具（大・1穴）	1	台	240	320	430	館内保管	展示準備資材庫
情報システムサーバー室	2F	追加	槍用ベルト	6	台	—	—	—	館内保管	展示準備資材庫
情報システムサーバー室	2F	追加	刀剣用資材（敷布・フェルトなど）	1式	台	130	200	450	館内保管	展示準備資材庫
情報システムサーバー室	2F	追加	アクリル製展示具	1式	台	45	1,800	340	館内保管	展示準備資材庫
情報システムサーバー室	2F	1	棚	1	台	450	1,800	1,820	館内保管	バックヤード（2）
情報システムサーバー室	2F	2	棚	1	台	450	1,800	1,820	館内保管	バックヤード（2）

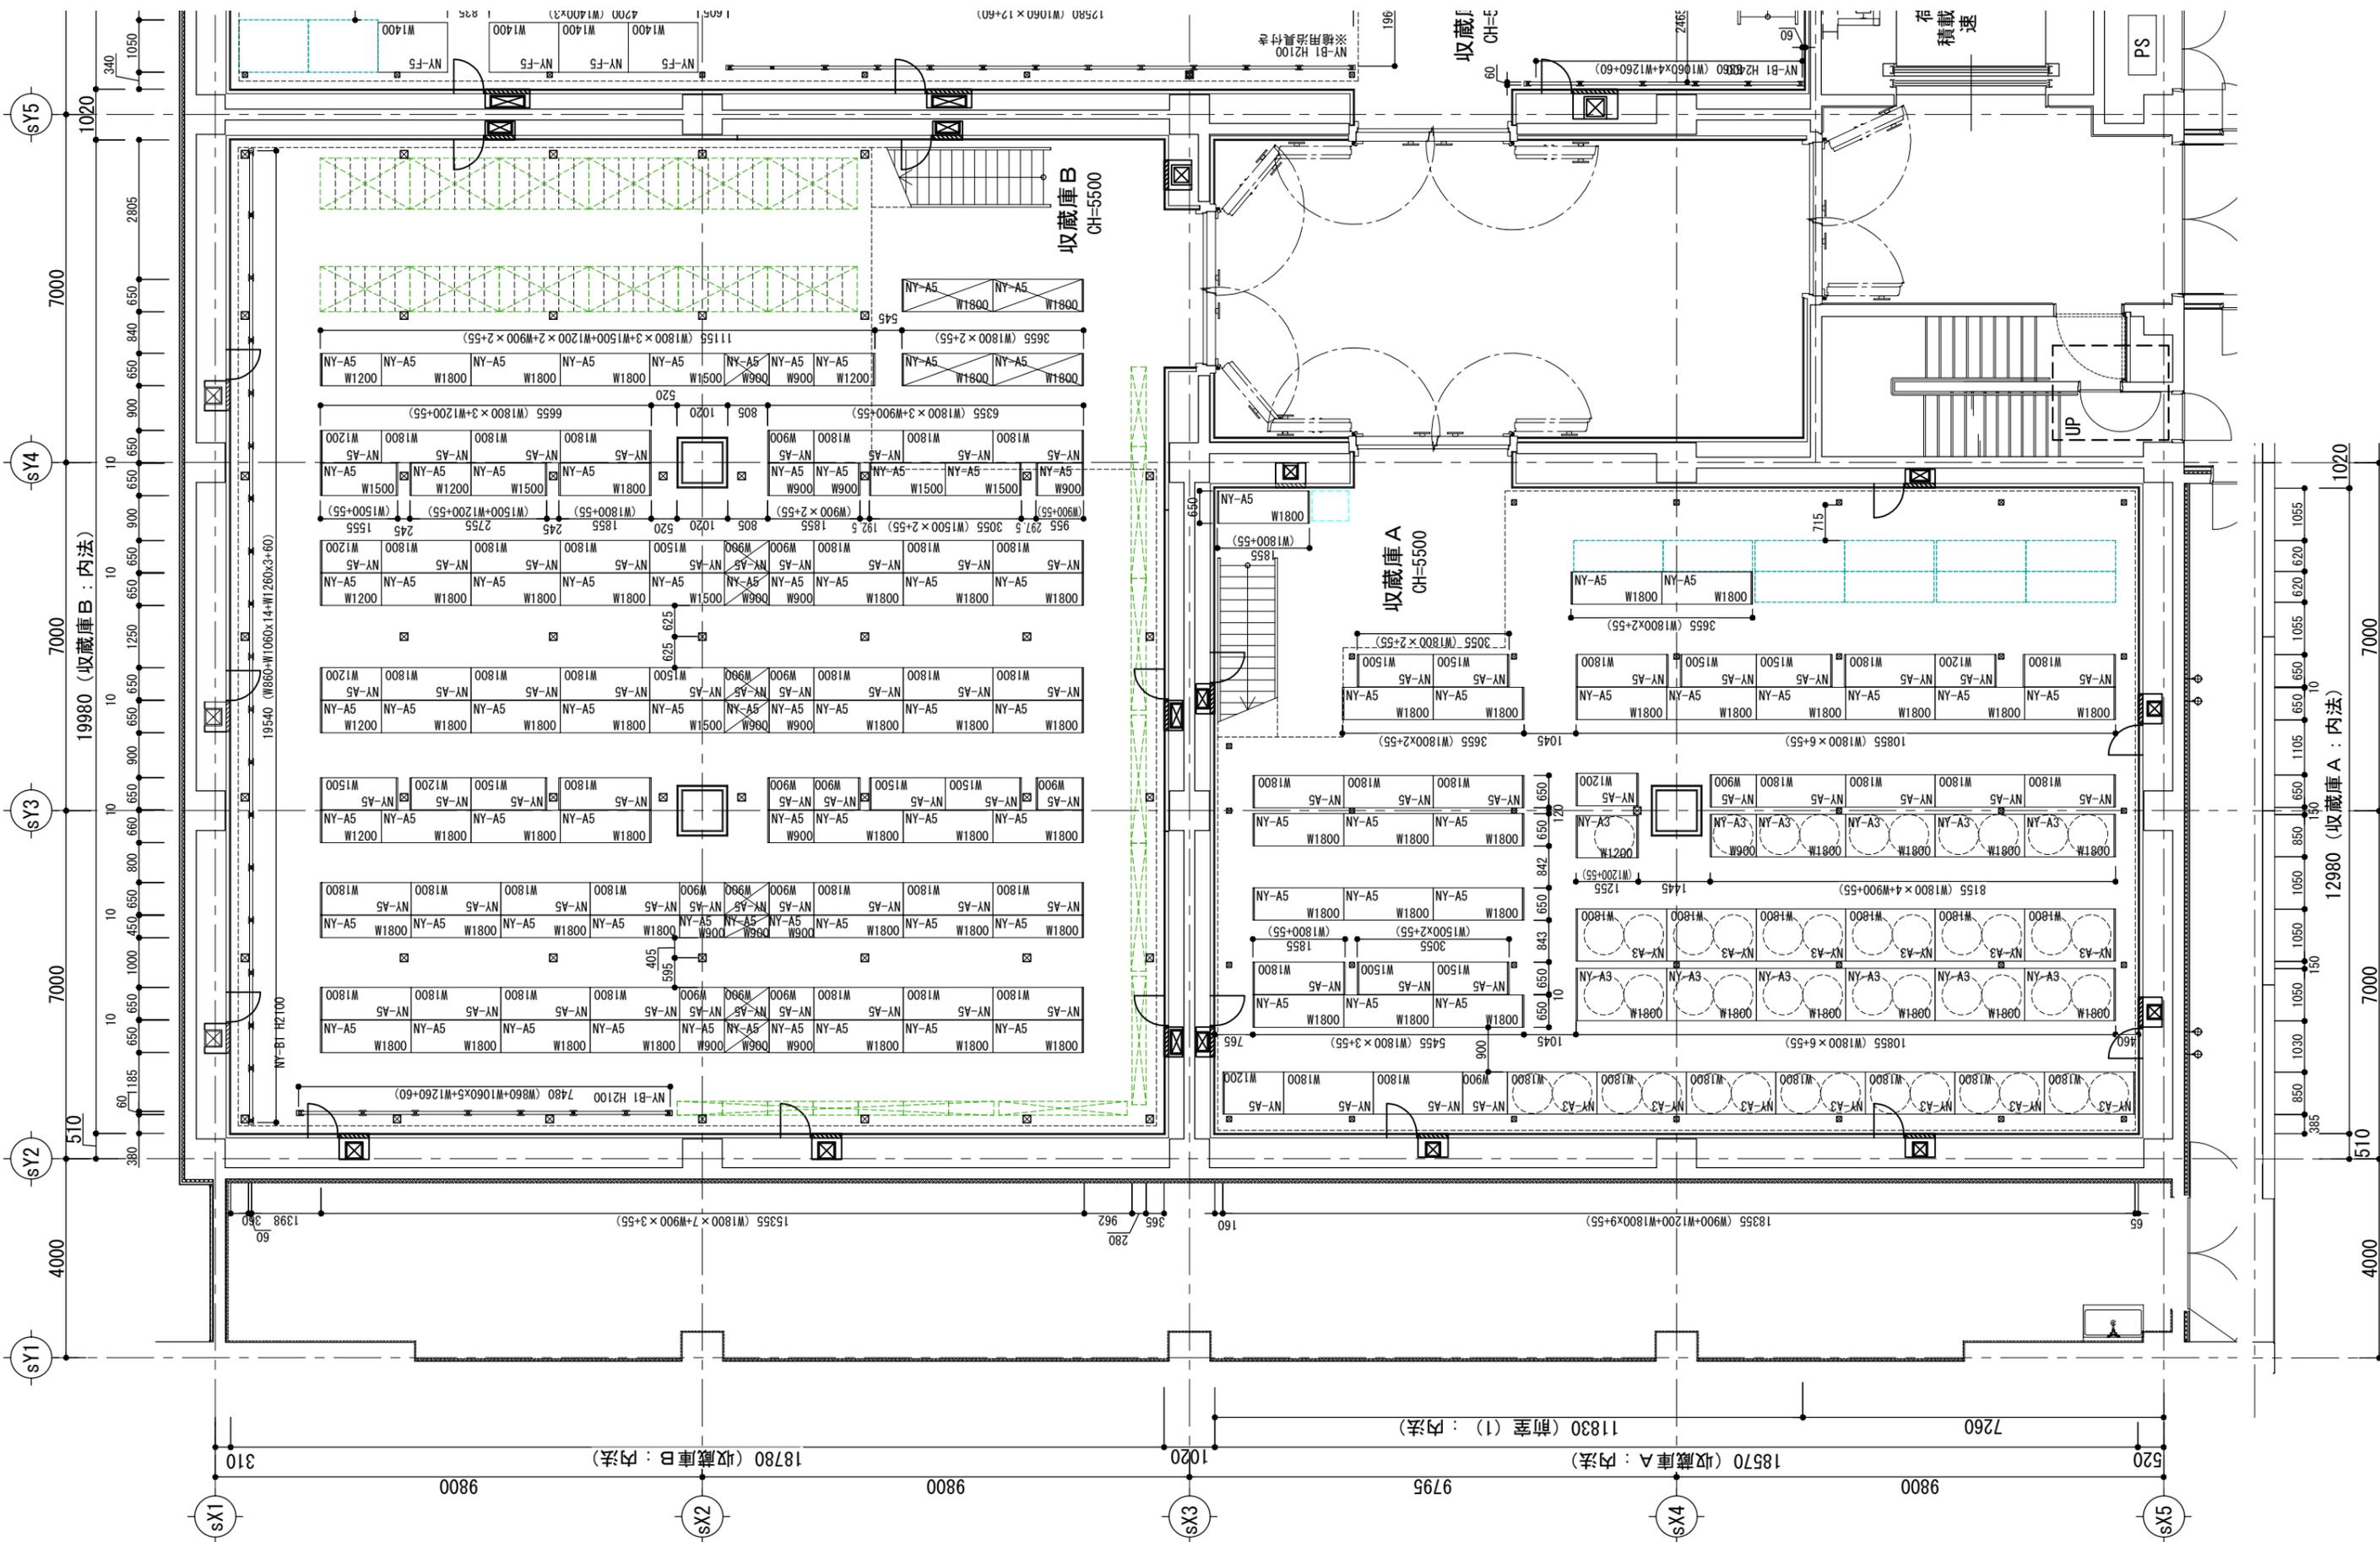

収蔵庫棟 令和8年度 什器レイアウト 1/5

 <small>株式会社 建築設計事務所</small>	<small>一級建築士事務所 福岡県知事登録 第1-1114号</small> <small>建設コンサルタント 登録番号 建01第543号</small>	<small>構造設計者</small> <small>一級建築士 第356557号</small>	<small>工事名称</small> 福岡市博物館 収蔵庫棟増築工事 <small>図面名</small> 収蔵庫A 収蔵庫B 1層目収蔵棚 配置図 <small>(民俗・近現代/考古・埋蔵文化財収蔵庫)</small>	<small>種別</small> A
	<small>設計者</small> 一級建築士 第372389号 田島 悠 <small>担当</small> 高橋 祐三	<small>構造設計一級建築士 第10891号</small> <small>高橋 祐三</small>	<small>図番</small> 04651-010 <small>作成日</small> R5.12 <small>縮尺</small> A1:1/60 <small>A3:1/120</small>	<small>通し番号</small> 407

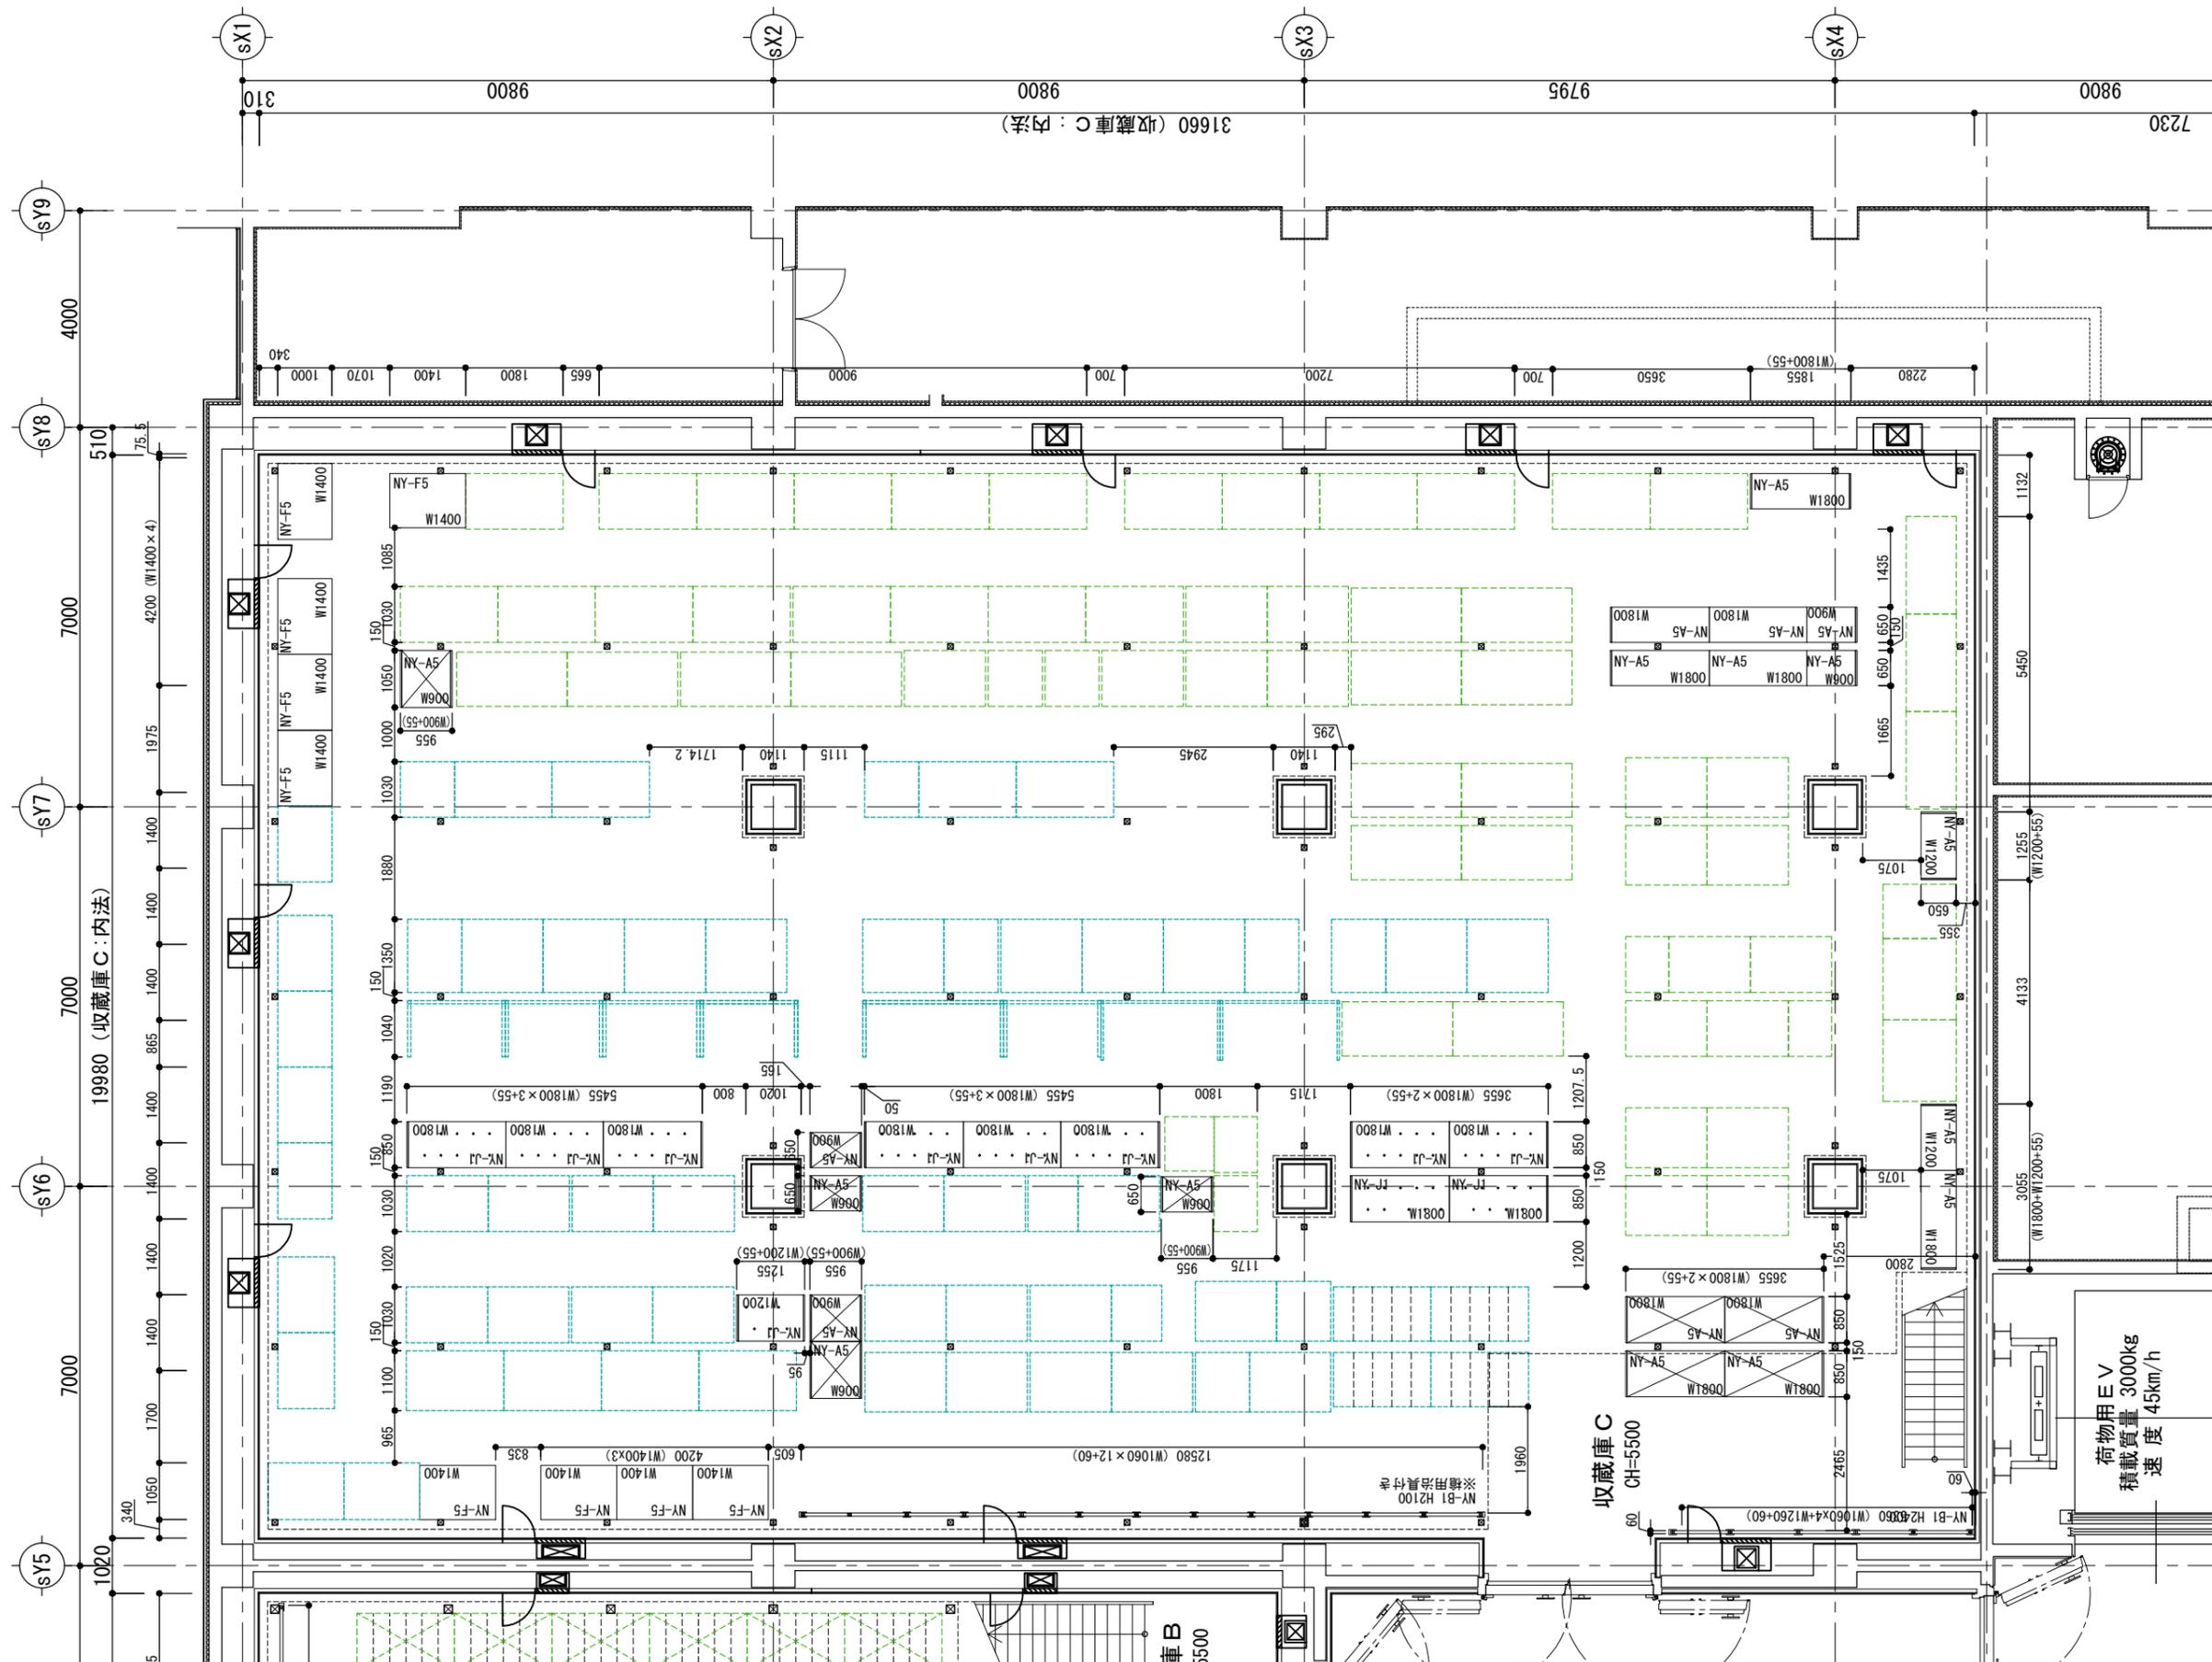


収蔵庫棟 令和8年度 什器レイアウト 2/5

- 凡例
- 新設棚
  - 新設棚 (改修工事完了後は本館で利用)
  - 移設棚
  - 移設棚 (改造して再利用)
  - 移設棚 (本館改修中のみ移設、その後本館に戻す)


荷物用 E V  
積載質量 3000kg  
速度 45km/h

	一級建築士事務所 福岡県知事登録 第1-1114号 建設コンサルタント 登録番号 建01第843号 代表 一級建築士 第372389号 田島 稔	構造設計者 一級建築士 第356557号 構造設計一級建築士 第10891号 田島 高橋 祐三	工事名称 福岡市博物館 収蔵庫棟増築工事 図面名 収蔵庫 C 収蔵棚 1層目配置図 (歴史・美術収蔵庫) 設計番号 04651-010 作成日 R5.12 縮尺 A1:1/60 A3:1/120	種別 A 通し番号 408
	株式会社 福岡県知事登録 第1-1114号 建設コンサルタント 登録番号 建01第843号 代表 一級建築士 第372389号 田島 稔			種別 A 通し番号 408

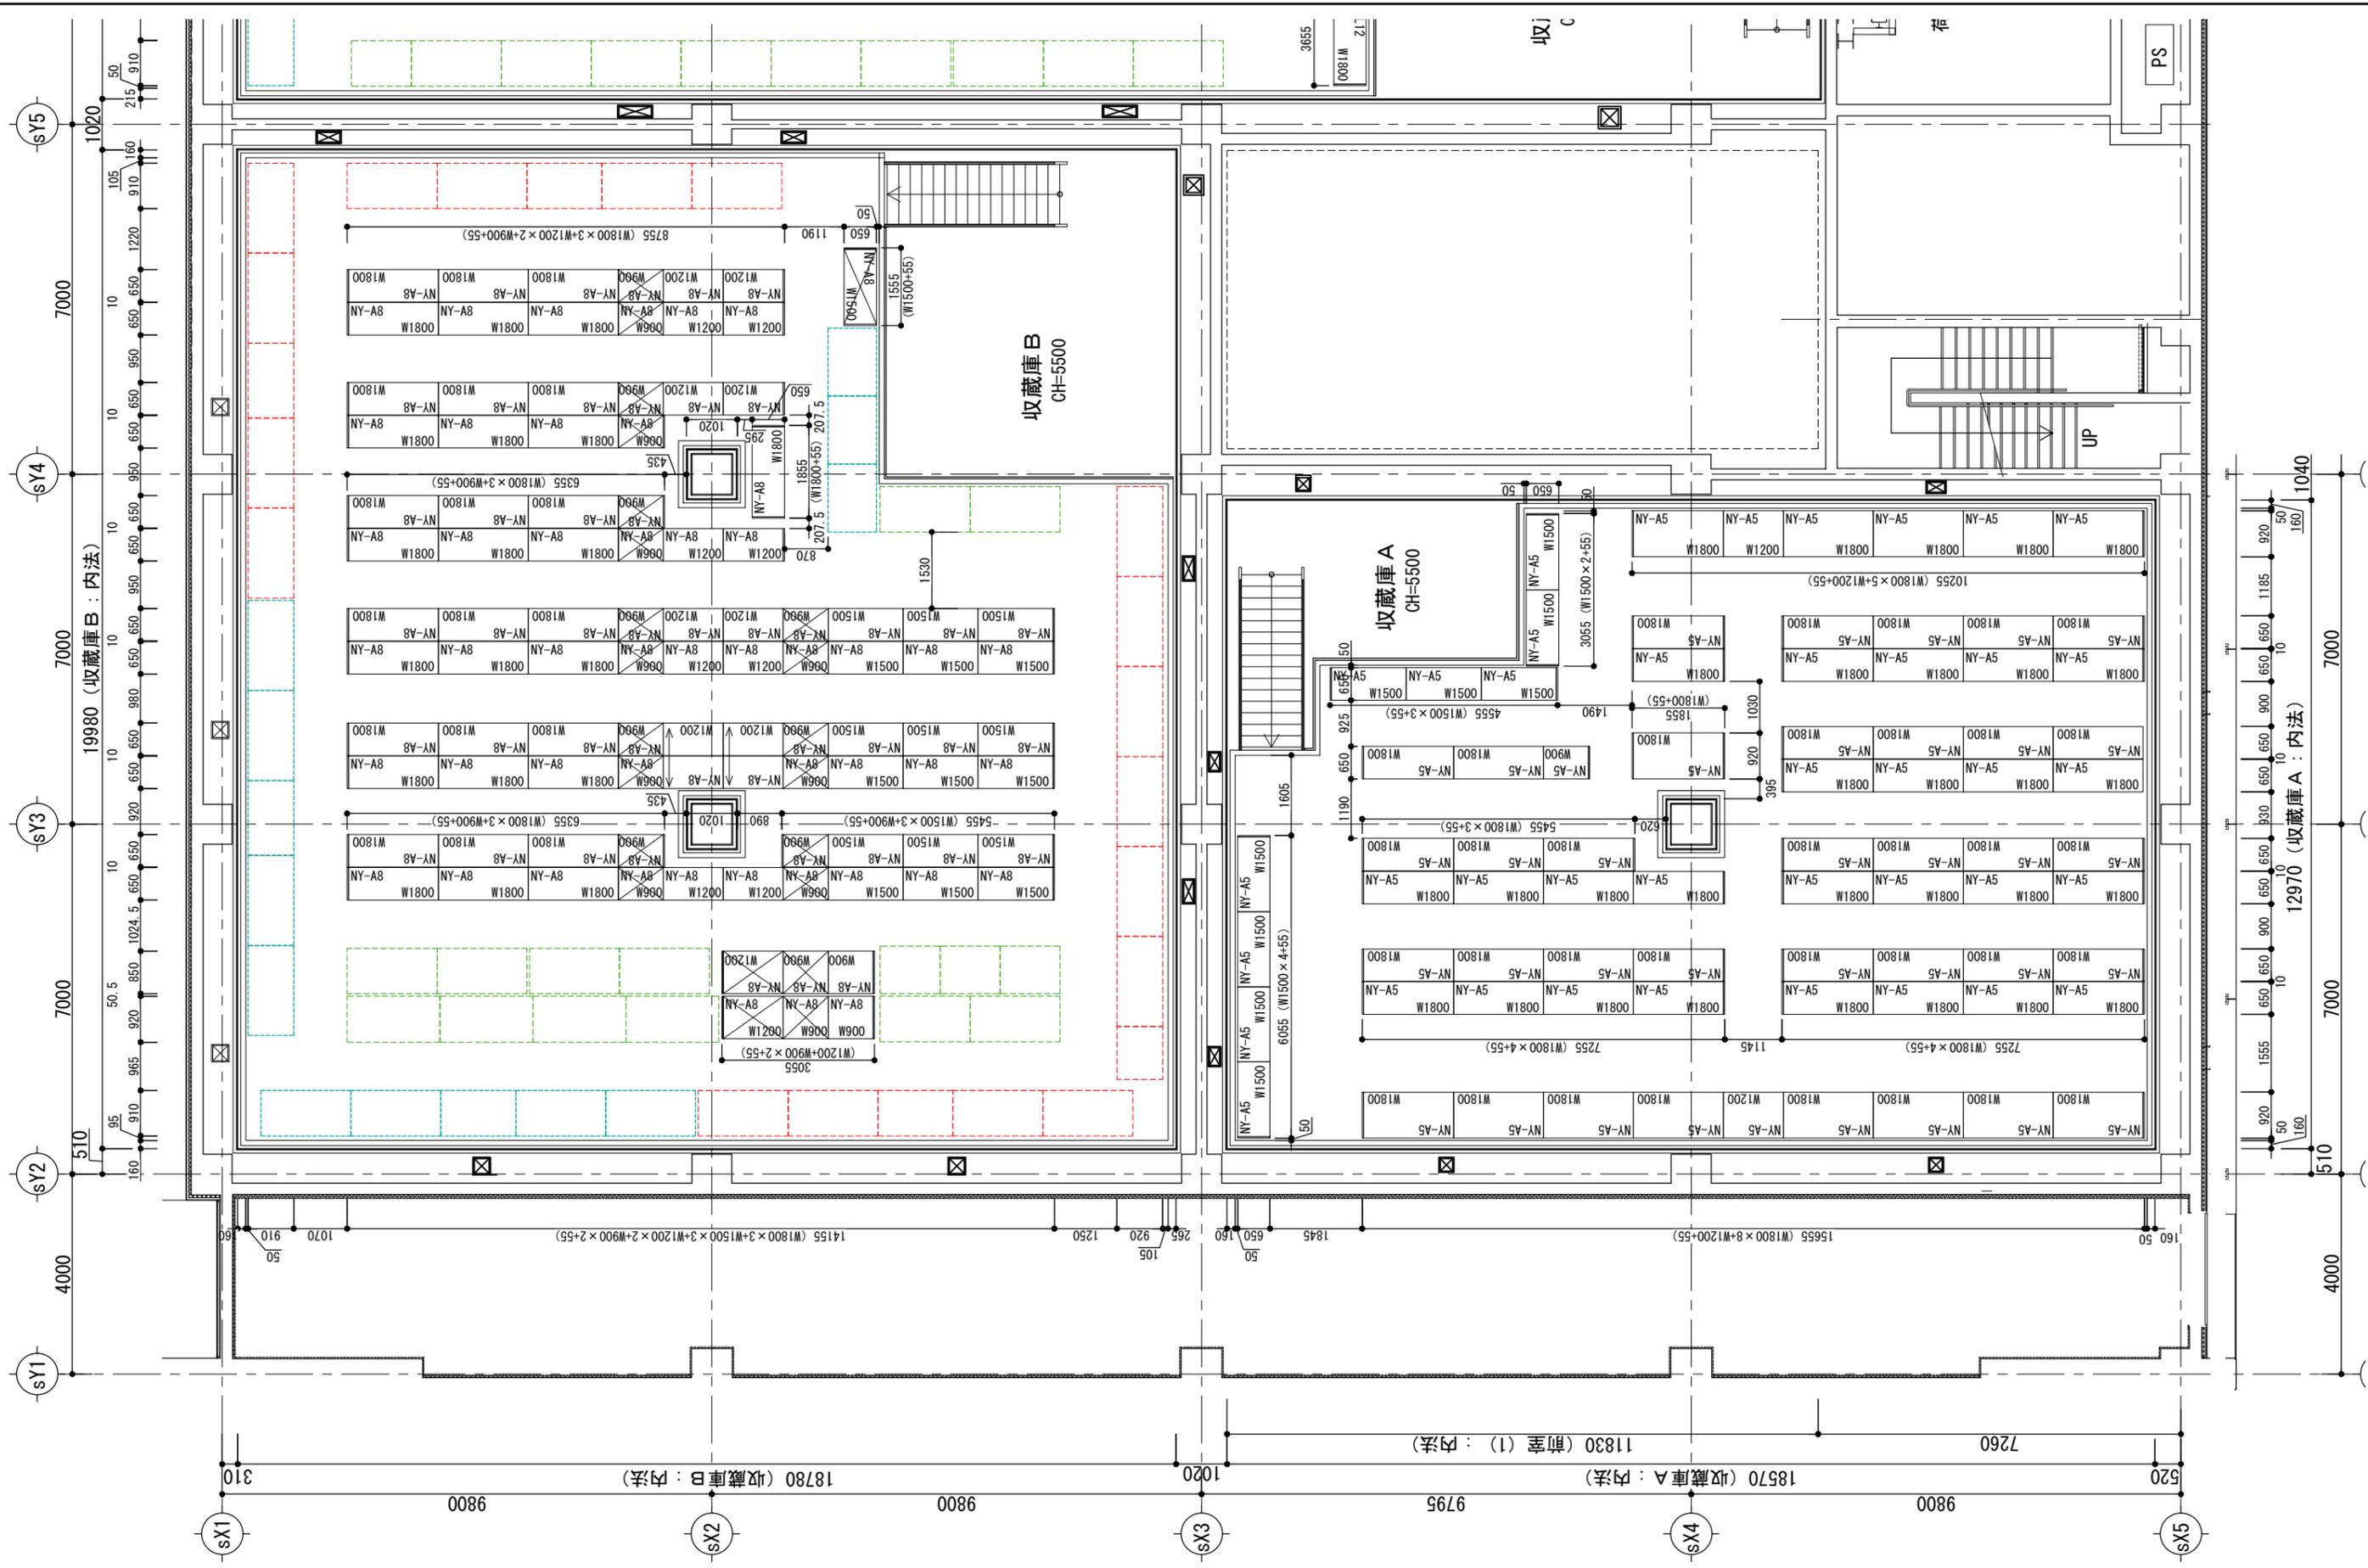

収蔵庫棟 令和8年度 什器レイアウト 3/5

 株式会社 旭建設株式会社 建築士事務所	一級建築士事務所 福岡県知事登録 第1-11146号 建設コンサルタント 登録番号 建01第843号 郵箱 一級建築士 第372389号 田原 聡	構造設計者 一級建築士 第356557号 構造設計一級建築士 第10891号 田原 聡	工事名称 福岡市博物館 収蔵庫棟増築工事 収蔵庫A 収蔵庫B 2層目収蔵棚 配置図 (2層目 民俗・近現代/考古・埋蔵文化財収蔵庫)	種別 A
	設計番号 04651-010	作成日 R5.12	縮尺 A1:1/60 A3:1/120	通し番号 409

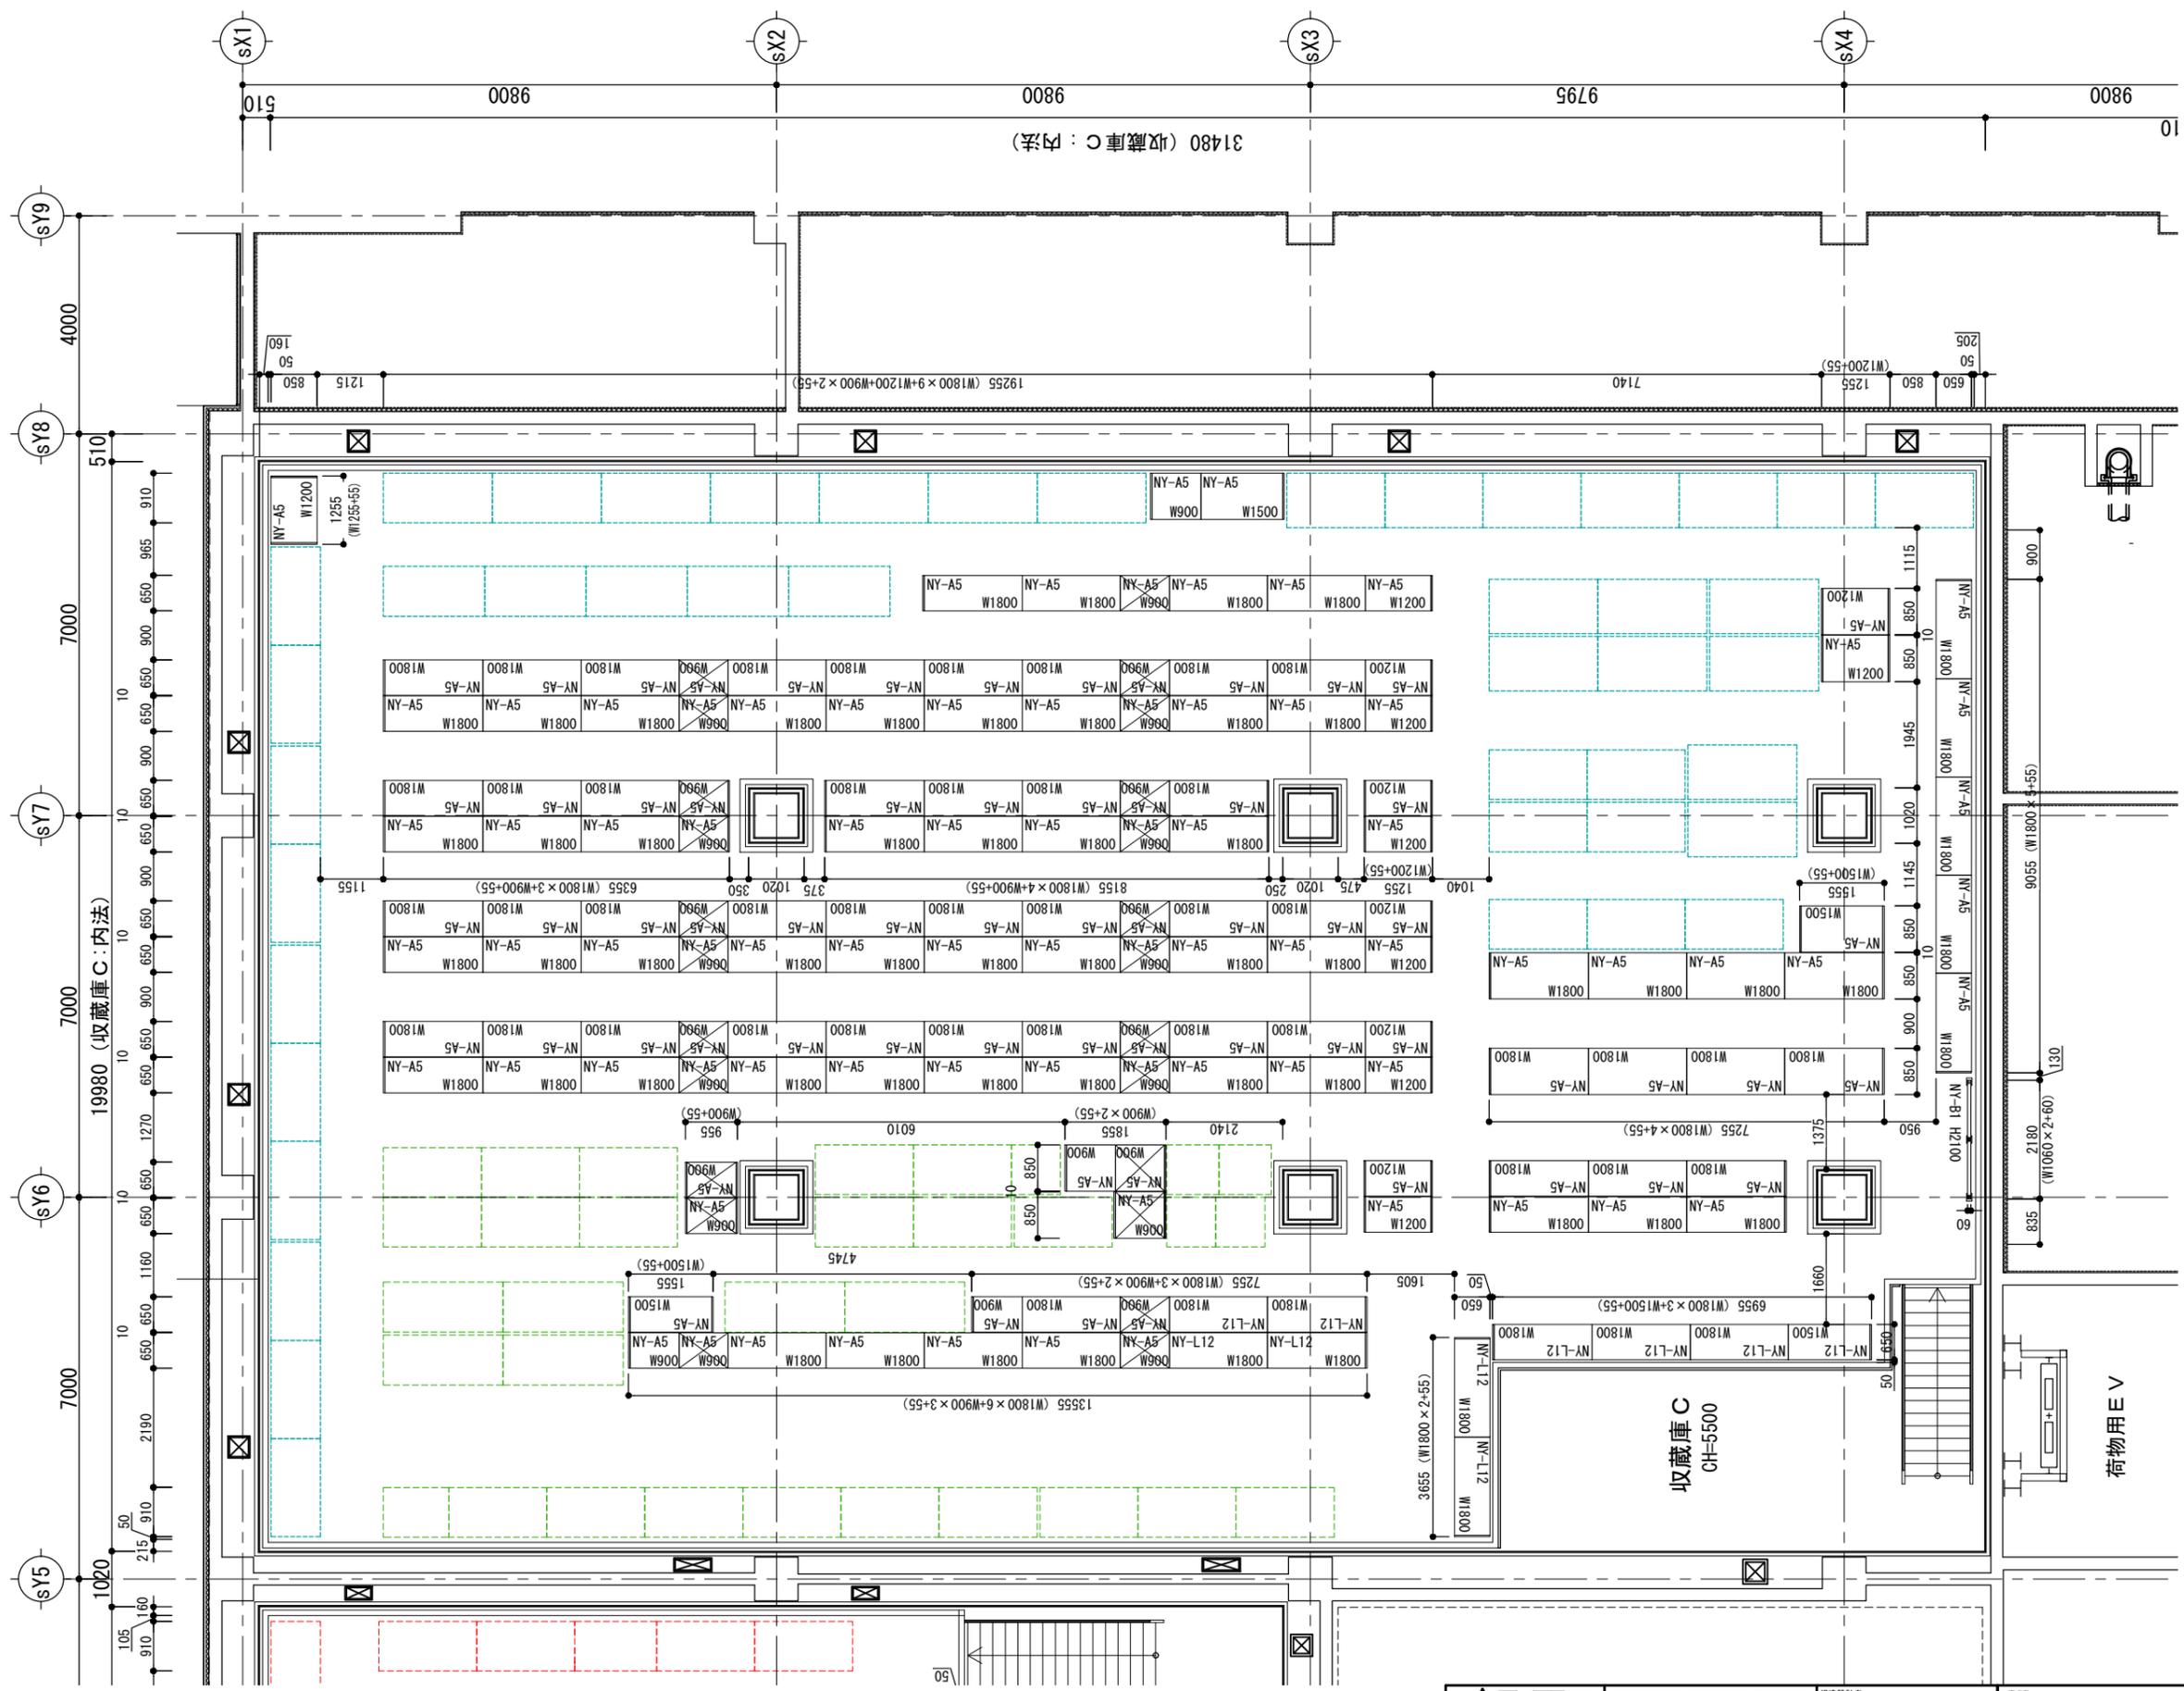

収蔵庫棟 令和8年度 什器レイアウト 4/5

 株式会社 旭建設総合計画 一級建築士事務所 福岡県知事登録 第1-1114号 建設コンサルタント 登録番号 建01第843号 取締役 一級建築士 第372389号 田島 稔 担当	構造設計者 一級建築士 第356557号 構造設計一級建築士 第10891号 高橋 祐三	工事名称 福岡市博物館 収蔵庫棟増築工事	種別 A
		図面名 収蔵庫C 収蔵棚 2層目配置図 (歴史・美術収蔵庫)	通し番号 410
設計番号 04651-010	作成日 R5.12	縮尺 A1:1/60 A3:1/120	

凡例

-  新設棚
-  新設棚（改修工事完了後は本館で利用）
-  移設棚
-  移設棚（改造して再利用）
-  移設棚  
（本館改修中のみ移設、その後本館に戻す）

棚番号 凡例

- NY : 新設
- KK1 : 考古収蔵庫1層目
- KK2 : 考古収蔵庫2層目
- RE1 : 歴史資料収蔵庫1層目
- RE2 : 歴史資料収蔵庫2層目
- KB1 : 古文書資料整理室1層目
- KB2 : 古文書資料整理室2層目
- MN1 : 民俗資料収蔵庫1層目
- MN2 : 民俗資料収蔵庫2層目
- RE1 : 歴史資料収蔵庫1層目
- RE2 : 歴史資料収蔵庫2層目
- BK1 : 美術工芸資料収蔵庫1
- BK2 : 美術工芸資料収蔵庫2
- TB1 : 特別収蔵庫1層目
- TB2 : 特別収蔵庫2層目

棚種類 凡例


- A : スチール棚
- B : スチール製壁面パネル
- C : スチールキャビネット/マップケース
- D : 木製棚
- E : 木製壁面パネル
- F : 木製箆箆
- G : 木製屏風棚
- J : スチール製屏風棚  
（中性紙ボード敷棚板+仕切り付）
- K : 床置き用スノコ
- L : スチール製引出し棚（引出し付き）

収蔵庫棟 令和8年度 什器レイアウト 5/5

	一級建築士事務所 福岡県知事登録 第1-11146号 建設コンサルタント 登録番号 建01第843号	構造設計者 一級建築士 第356557号 構造設計一級建築士 第10891号	工事名称 福岡市博物館 収蔵庫棟増築工事	種別 A
	取締役 一級建築士 第372389号 田島 稔	担当 高橋 祐三	図面名 設計番号 04651-010 作成日 R5.12 縮尺 A1:1/- A3:1/-	通し番号 411

# 収蔵庫 令和10年度 什器レイアウト 1/2

旧部屋名  
棚種類  
有効段数  
【棚番号】 KK1-A4  
180\_65\_210  
サイズ (W.D.H)

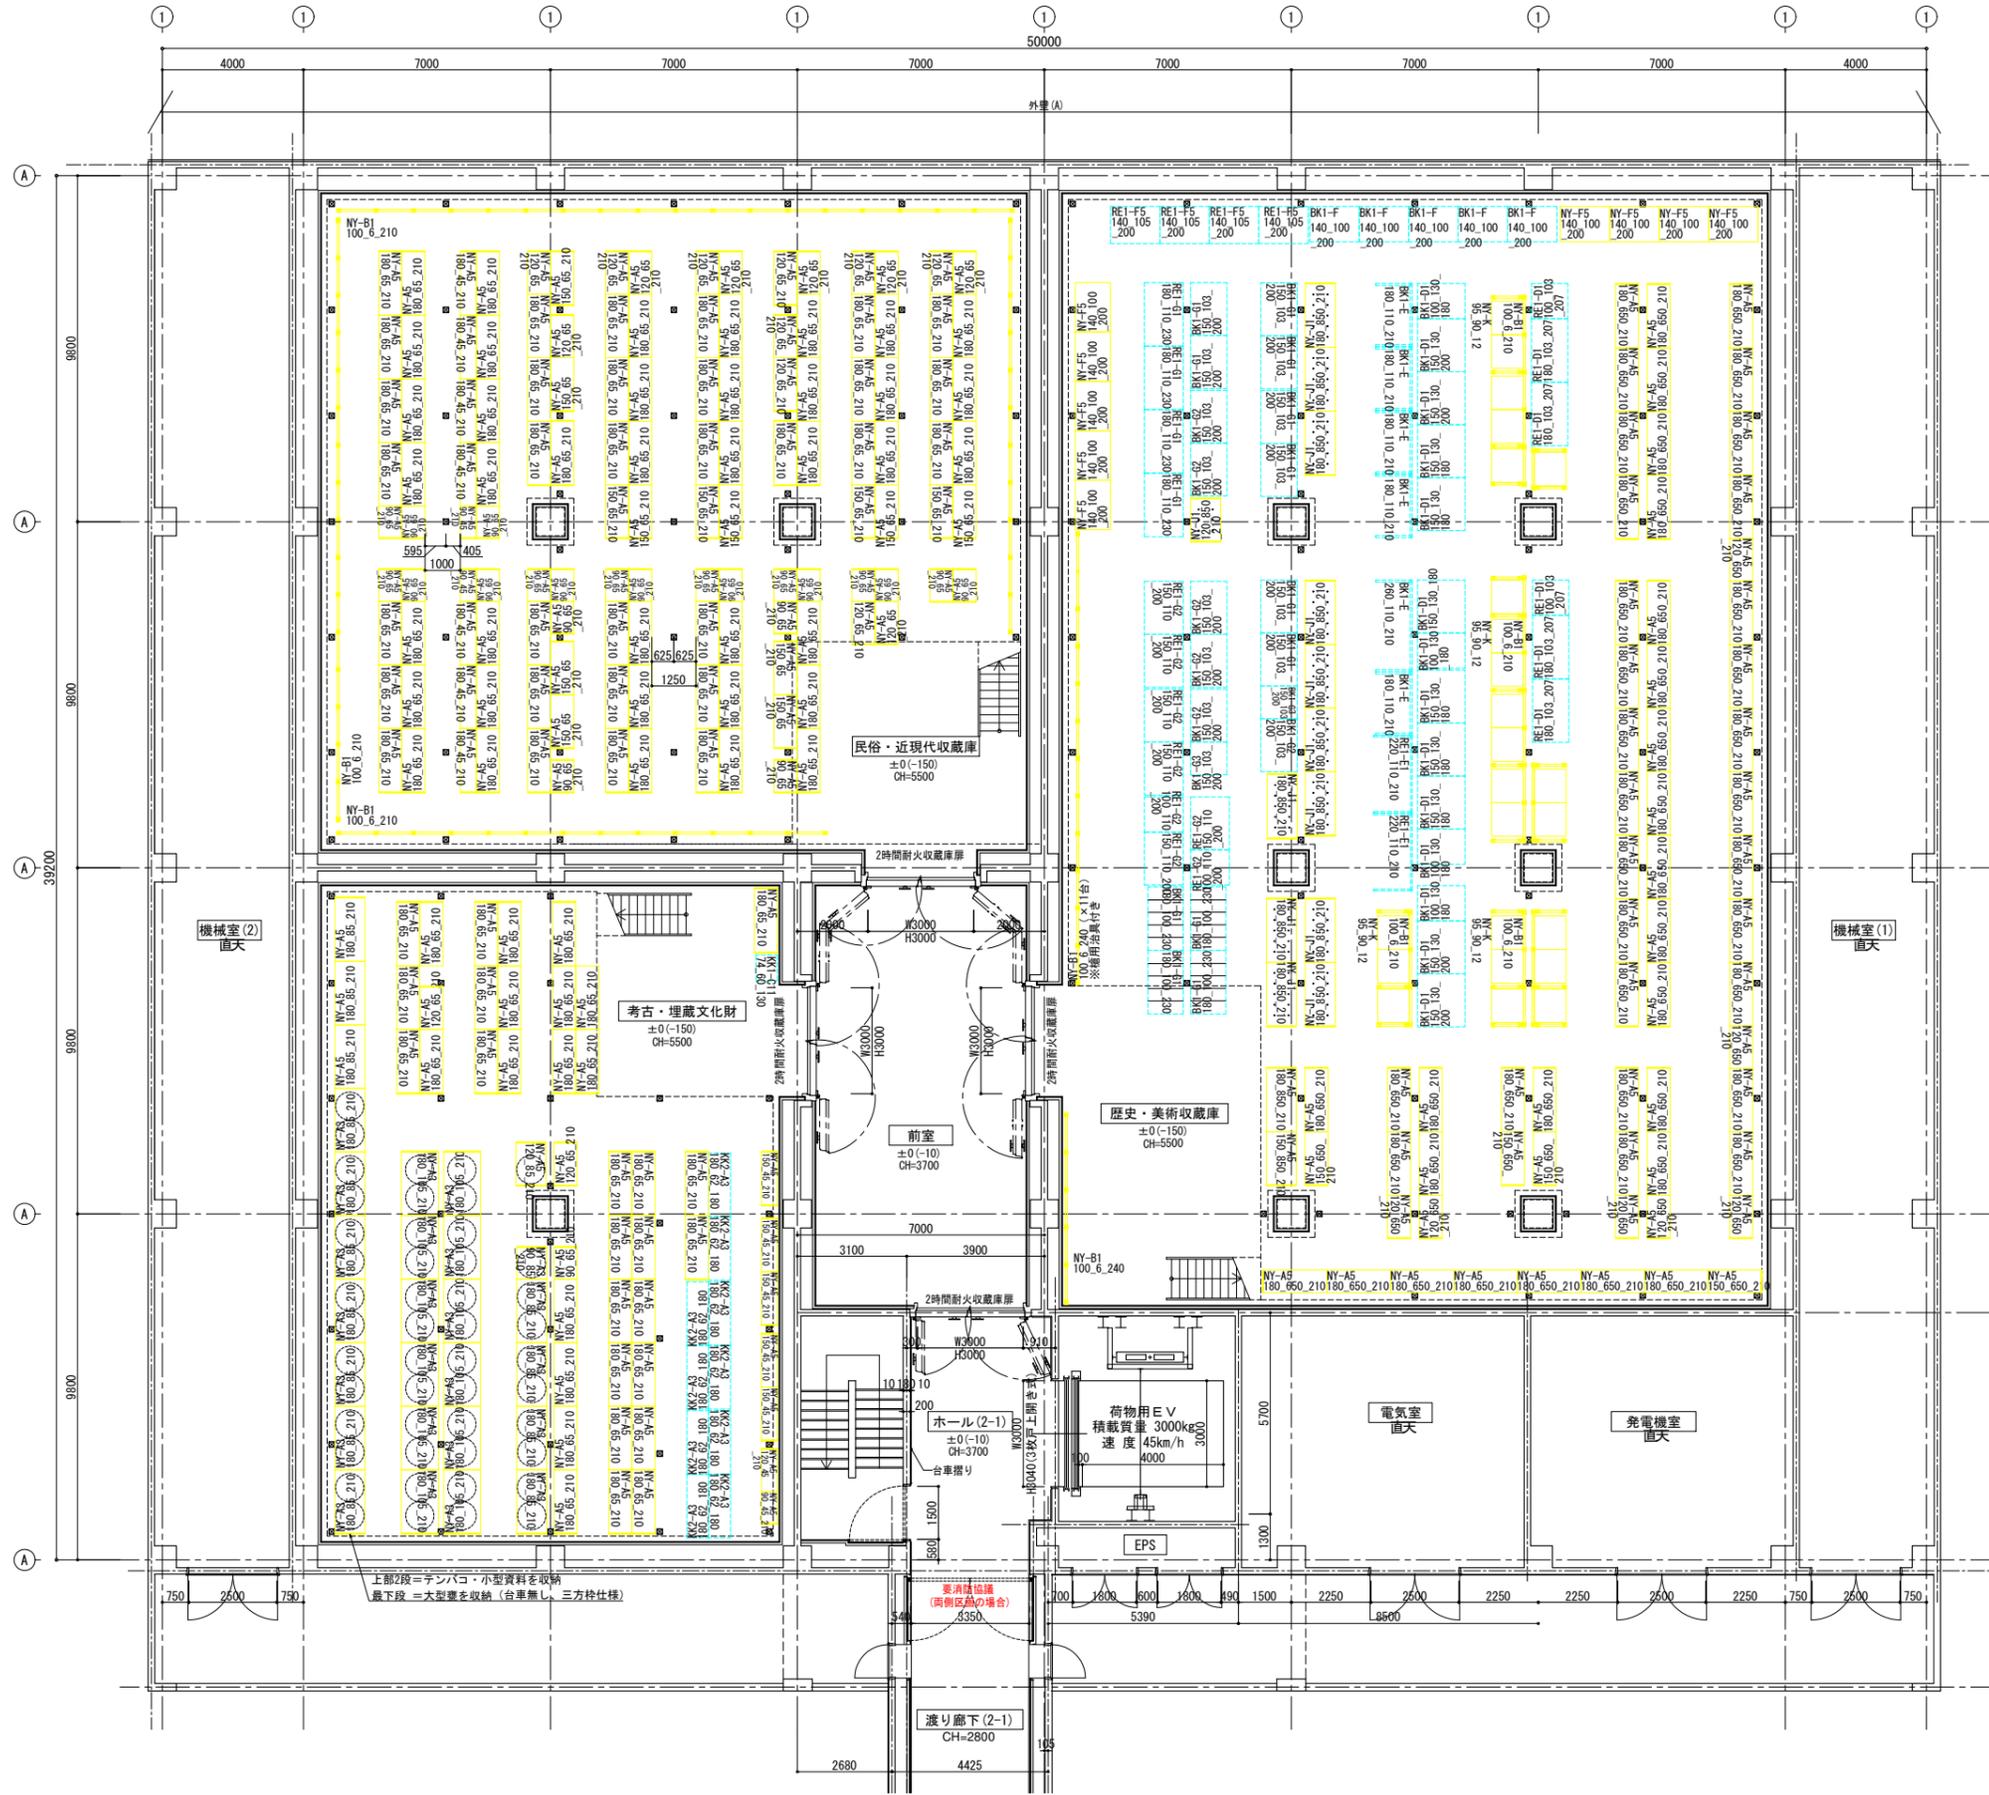

- 【旧部屋名】
- KK1：考古収蔵庫1層目
  - KK2：考古収蔵庫2層目
  - RE1：歴史資料収蔵庫1層目
  - RE2：歴史資料収蔵庫2層目
  - BK1：古文書資料整理室1層目
  - BK2：古文書資料整理室2層目
  - NN1：民俗資料収蔵庫1層目
  - NN2：民俗資料収蔵庫2層目
  - RE1：歴史資料収蔵庫1層目
  - RE2：歴史資料収蔵庫2層目
  - BK1：美術工芸資料収蔵庫1
  - BK2：美術工芸資料収蔵庫2
  - TB1：特別収蔵庫1層目
  - TB2：特別収蔵庫2層目
  - NY：新設
- 【棚種類】
- A：スチール棚
  - B：スチール製壁面パレ
  - C：スチールキャビネット/マップケース
  - D：木製棚
  - E：木製壁面パレ
  - F：木製箆筒
  - G：木製屏風棚
  - H：移動棚
  - I：吊下式絵画ラック
  - J：スチール製屏風棚  
(中性紙ボード・敷棚板+仕切り)
  - K：床置き用スコ
  - L：スチール製引出し棚 (引出し付き)
  - M：スチール製書架 (棚はめ込み箱付き)

- 新設棚
- 移設棚
- 移設棚 (改造して再利用)

# 収蔵庫 令和10年度 什器レイアウト 2/2

旧部屋名  
【棚番号】 KK1-A4  
180\_65\_210  
棚種類  
有効段数  
サイズ (W.D.H)



## 【旧部屋名】

- KK1 : 考古収蔵庫1層目
- KK2 : 考古収蔵庫2層目
- RE1 : 歴史資料収蔵庫1層目
- RE2 : 歴史資料収蔵庫2層目
- KB1 : 古文書資料整理室1層目
- KB2 : 古文書資料整理室2層目
- MN1 : 民俗資料収蔵庫1層目
- MN2 : 民俗資料収蔵庫2層目
- RE1 : 歴史資料収蔵庫1層目
- RE2 : 歴史資料収蔵庫2層目
- BK1 : 美術工芸資料収蔵庫1
- BK2 : 美術工芸資料収蔵庫2
- TB1 : 特別収蔵庫1層目
- TB2 : 特別収蔵庫2層目
- NY : 新設

## 【棚種類】

- A : スチール棚
- B : スチール製壁面パレ
- C : スチールキャビネット/マップケース
- D : 木製棚
- E : 木製壁面パレ
- F : 木製箆筒
- G : 木製屏風棚
- H : 移動棚
- I : 吊下式絵画ラック
- J : スチール製屏風棚  
(中性紙ボード敷棚板+仕切り付)
- K : 床置き用スコ
- L : スチール製引出し棚 (引出し付き)
- M : スチール製書架 (棚はめ込み箱付き)

- 新設棚
- 移設棚
- 移設棚 (改造して再利用)