




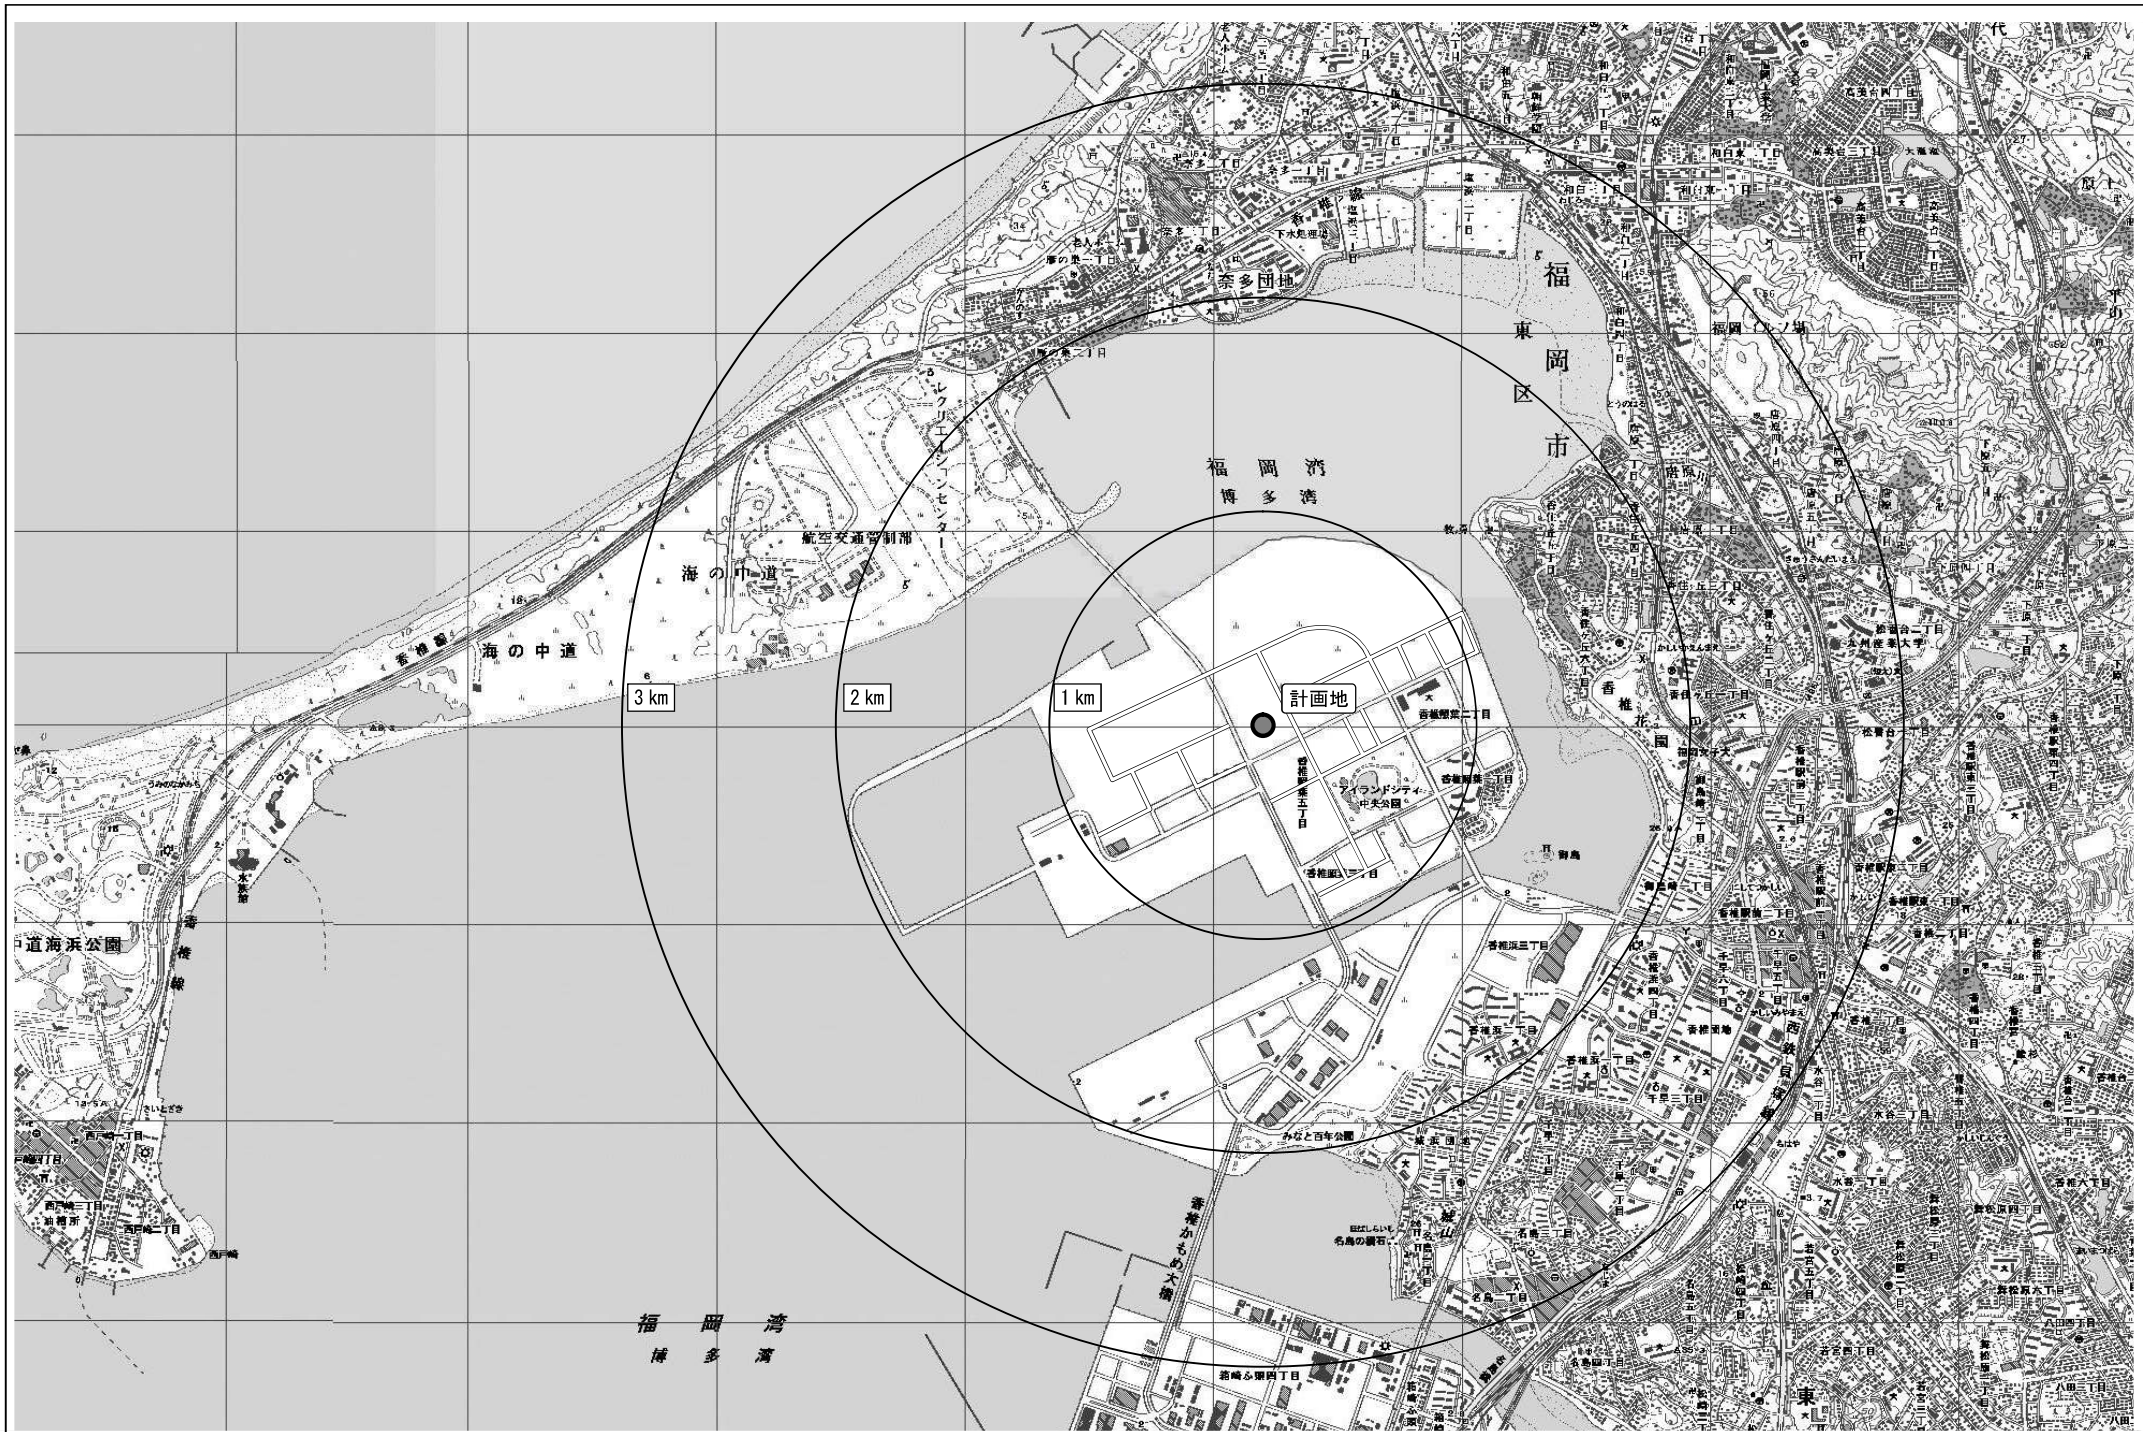

island eye			図面名		広域図	
			Scale		1/25,000	No.
					添付図面 1	

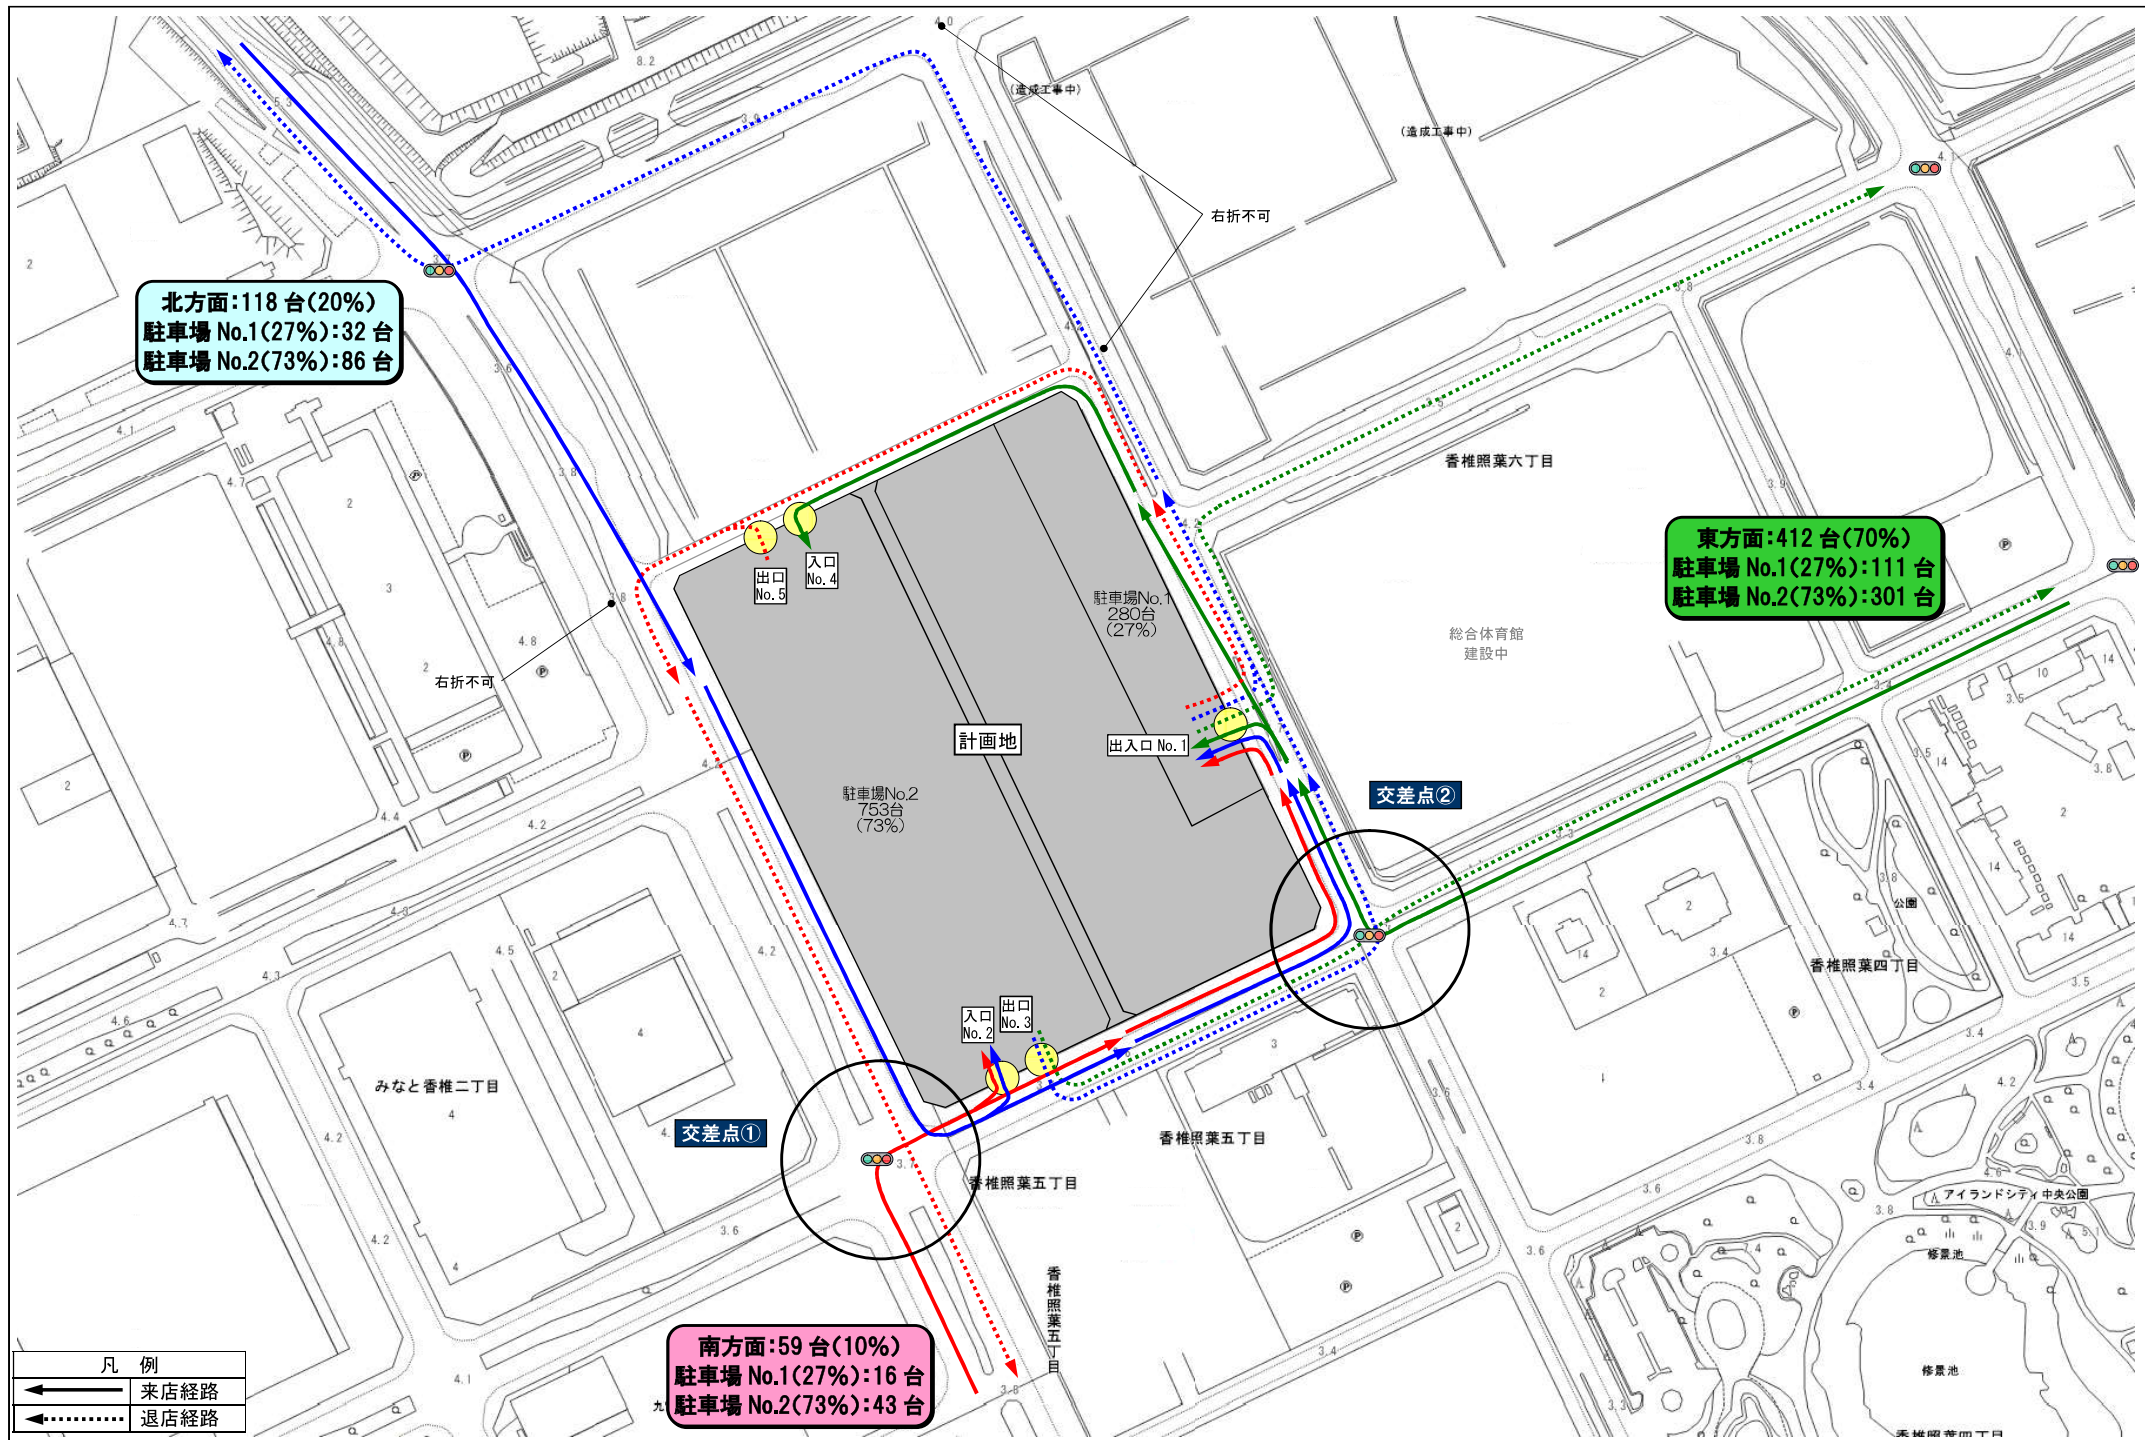

件名	island eye	方位	図面名	経路図 (変更前)
		N	Scale	1/3,000
			No	添付図面 2-1

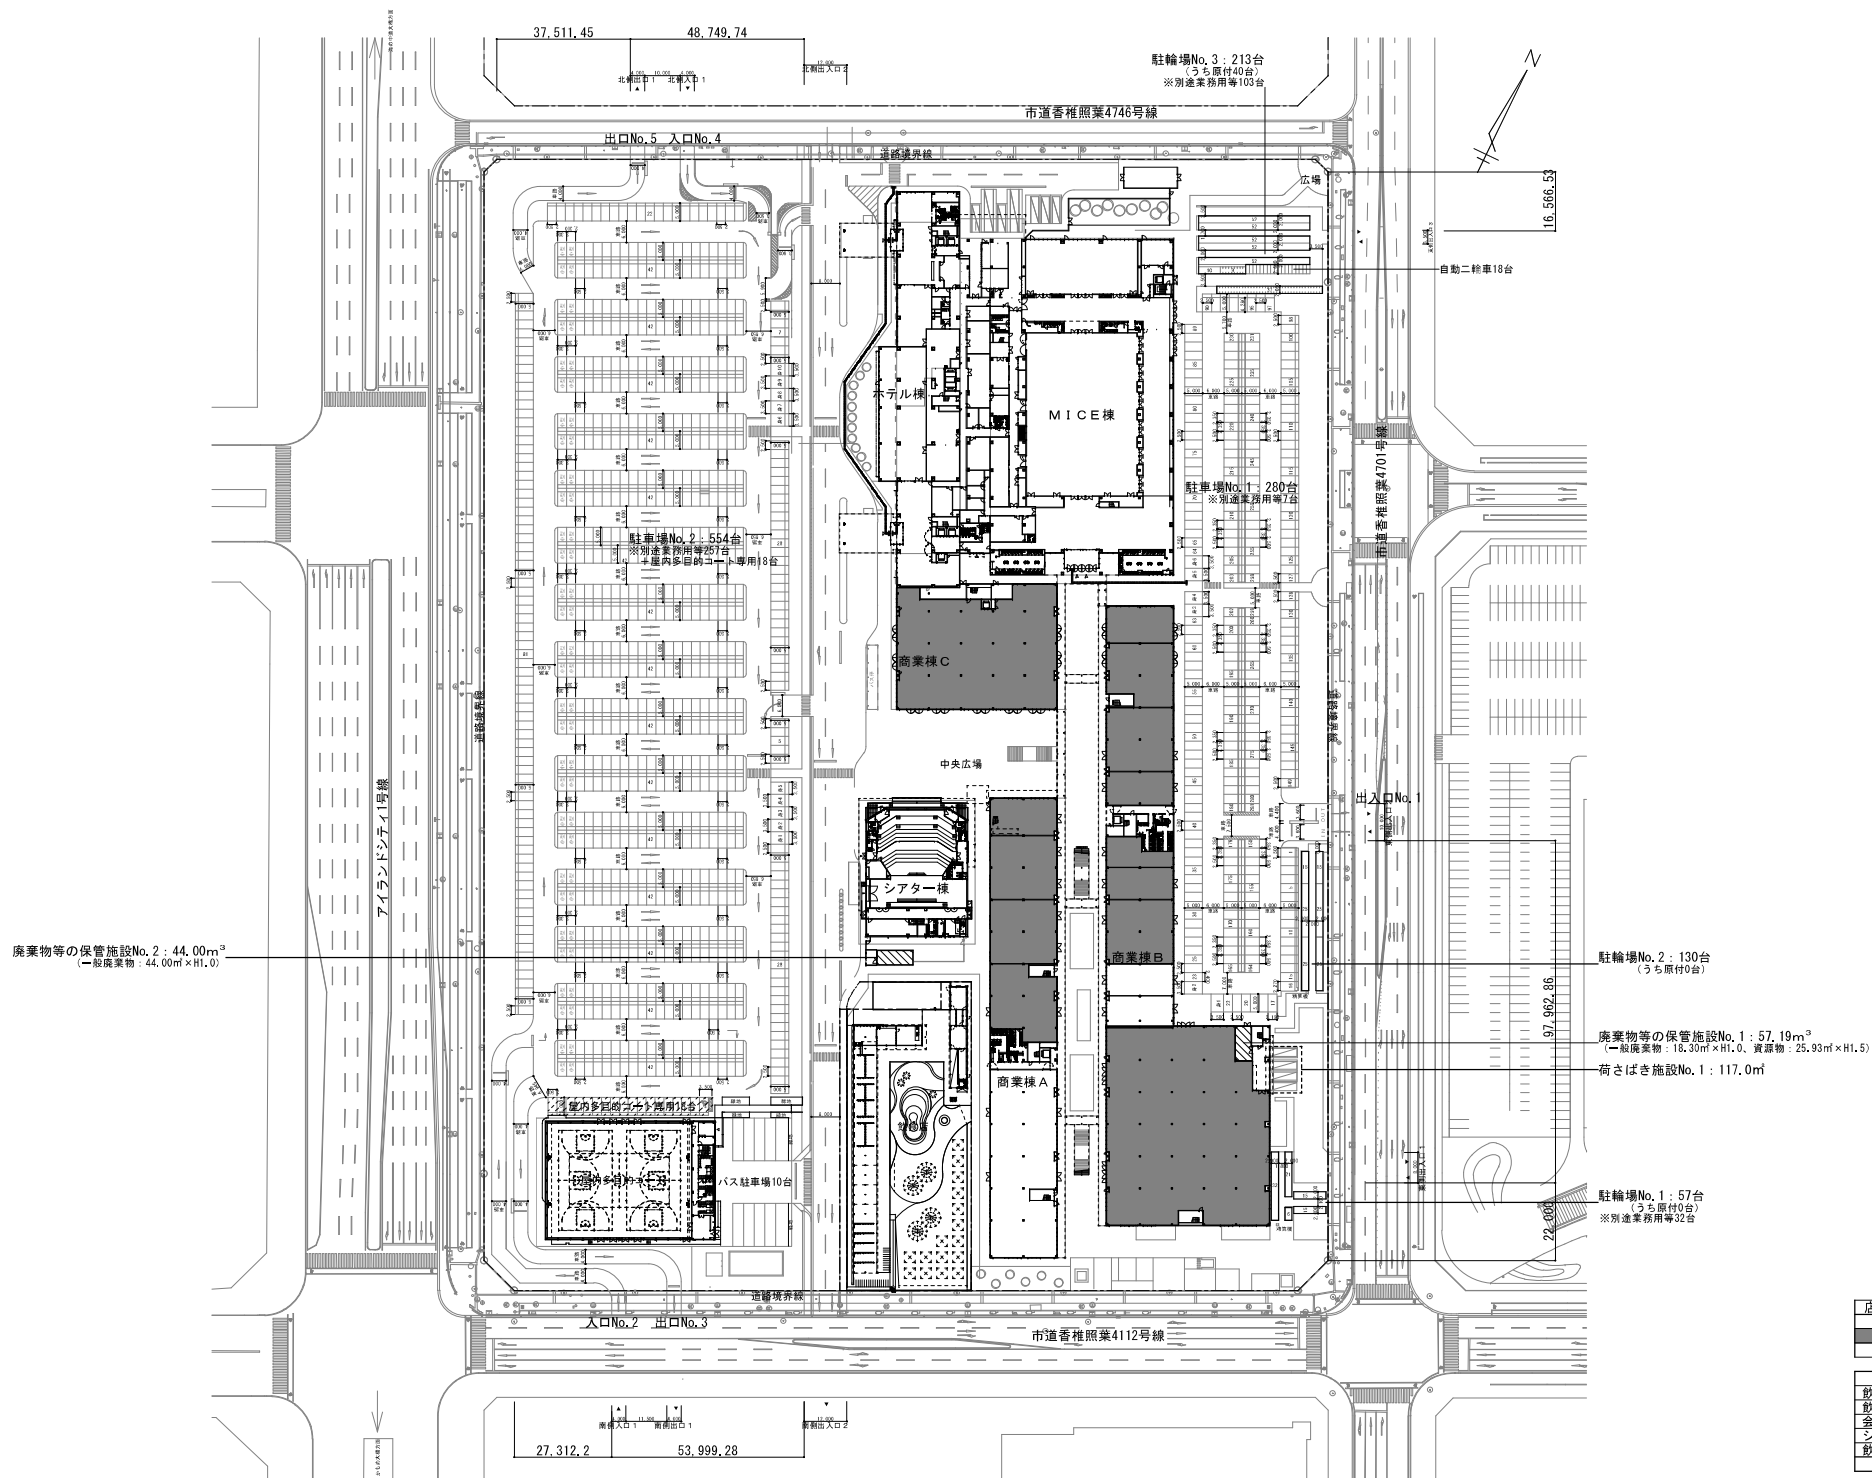


店舗面積	商業棟A B C	CVS
2階	5,832.21m ²	—
1階	6,695.21m ²	132.41m ²
合計		12,659.83m ²

併設施設	
飲食店(商業棟A B C)	2,815.64m ²
飲食店(ホテル棟)	515.59m ²
会議場(MICE棟)	3,321.71m ²
シアター(シアター棟)	392.97m ²
飲食店(グランピング棟)	562.10m ²
合計	7,608.01m ²

併設施設	
宿泊施設(ホテル棟)	358室
屋内多目的コート	1,754.41m ²

island eye 配置図・1階平面図 S=1/1,500 添付図面3-1(変更前)

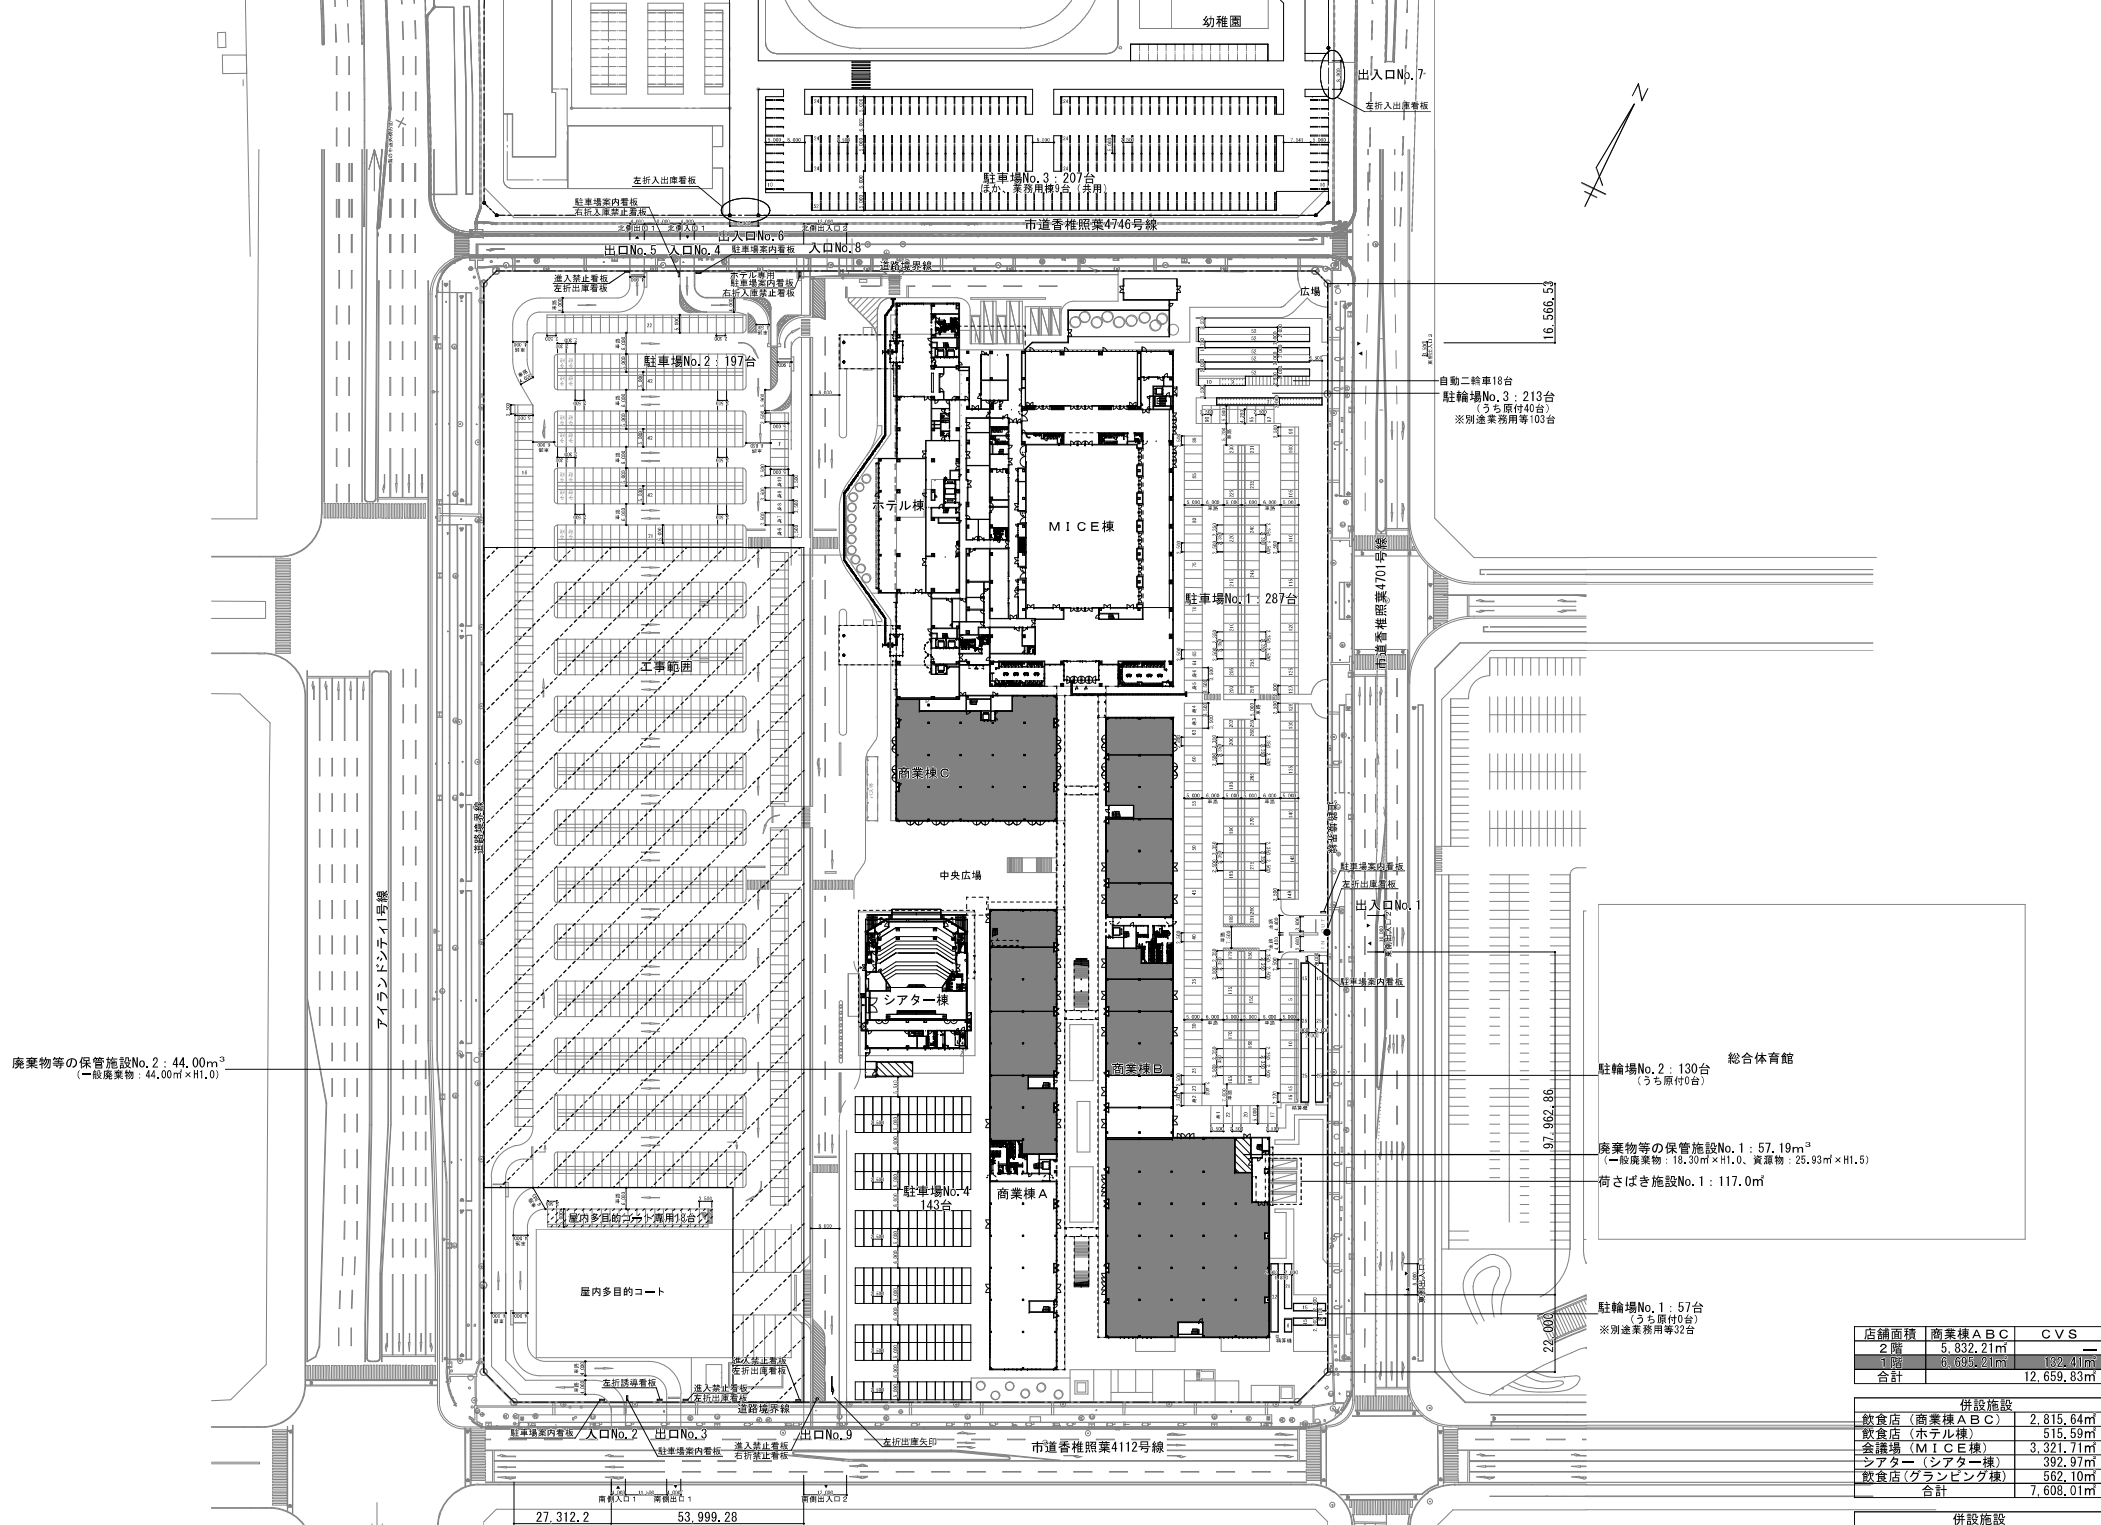

廃棄物等の保管施設No.2 : 44.00m³
(一般廃棄物 : 44.00m³×H1.0)

アイランドシティ号線

屋内多目的コート
(屋内多目的コート専用18台)

屋内多目的コート

市道香椎照葉412号線

27,312.2 53,999.28

中央広場

シアター棟

商業棟A

商業棟B

商業棟C

ホテル棟

MICE棟

駐車場No.1 : 287台

駐車場No.3 : 207台
(内、多目的コート専用18台)

出入口No.7
左折入出庫看板

自動二輪車18台
駐輪場No.3 : 213台
(うち原付40台)
※別途業務用等103台

出入口No.1
駐輪場案内看板
左折入出庫看板

駐輪場No.2 : 130台
(うち原付0台) 総合体育館

廃棄物等の保管施設No.1 : 57.19m³
(一般廃棄物 : 18.30m³×H1.0、資源物 : 25.93m³×H1.5)
荷さばき施設No.1 : 117.0m²

駐輪場No.1 : 57台
※別途業務用等42台

店舗面積	商業棟ABC	CVS
2階	5,832.21m ²	—
1階	6,695.21m ²	192.41m ²
合計	12,527.42m ²	192.41m ²

併設施設	
飲食店(商業棟ABC)	2,815.64m ²
飲食店(ホテル棟)	515.59m ²
会議場(MICE棟)	3,321.71m ²
シアター(シアター棟)	392.97m ²
飲食店(グランピング棟)	562.10m ²
合計	7,608.01m ²

併設施設	
宿泊施設(ホテル棟)	358室
屋内多目的コート	1,754.41m ²

island eye 配置図・1階平面図 S=1/1,500 添付図面3-3 (変更後)

集合住宅