







件名	マルキョウ福岡店		
図面名	広域図		
Scale	1/25,000	No.	添付図面 1

凡 例	
横断歩道	
信号機	
歩道	
通学路	
バス路線	
バス停	
道路幅員	

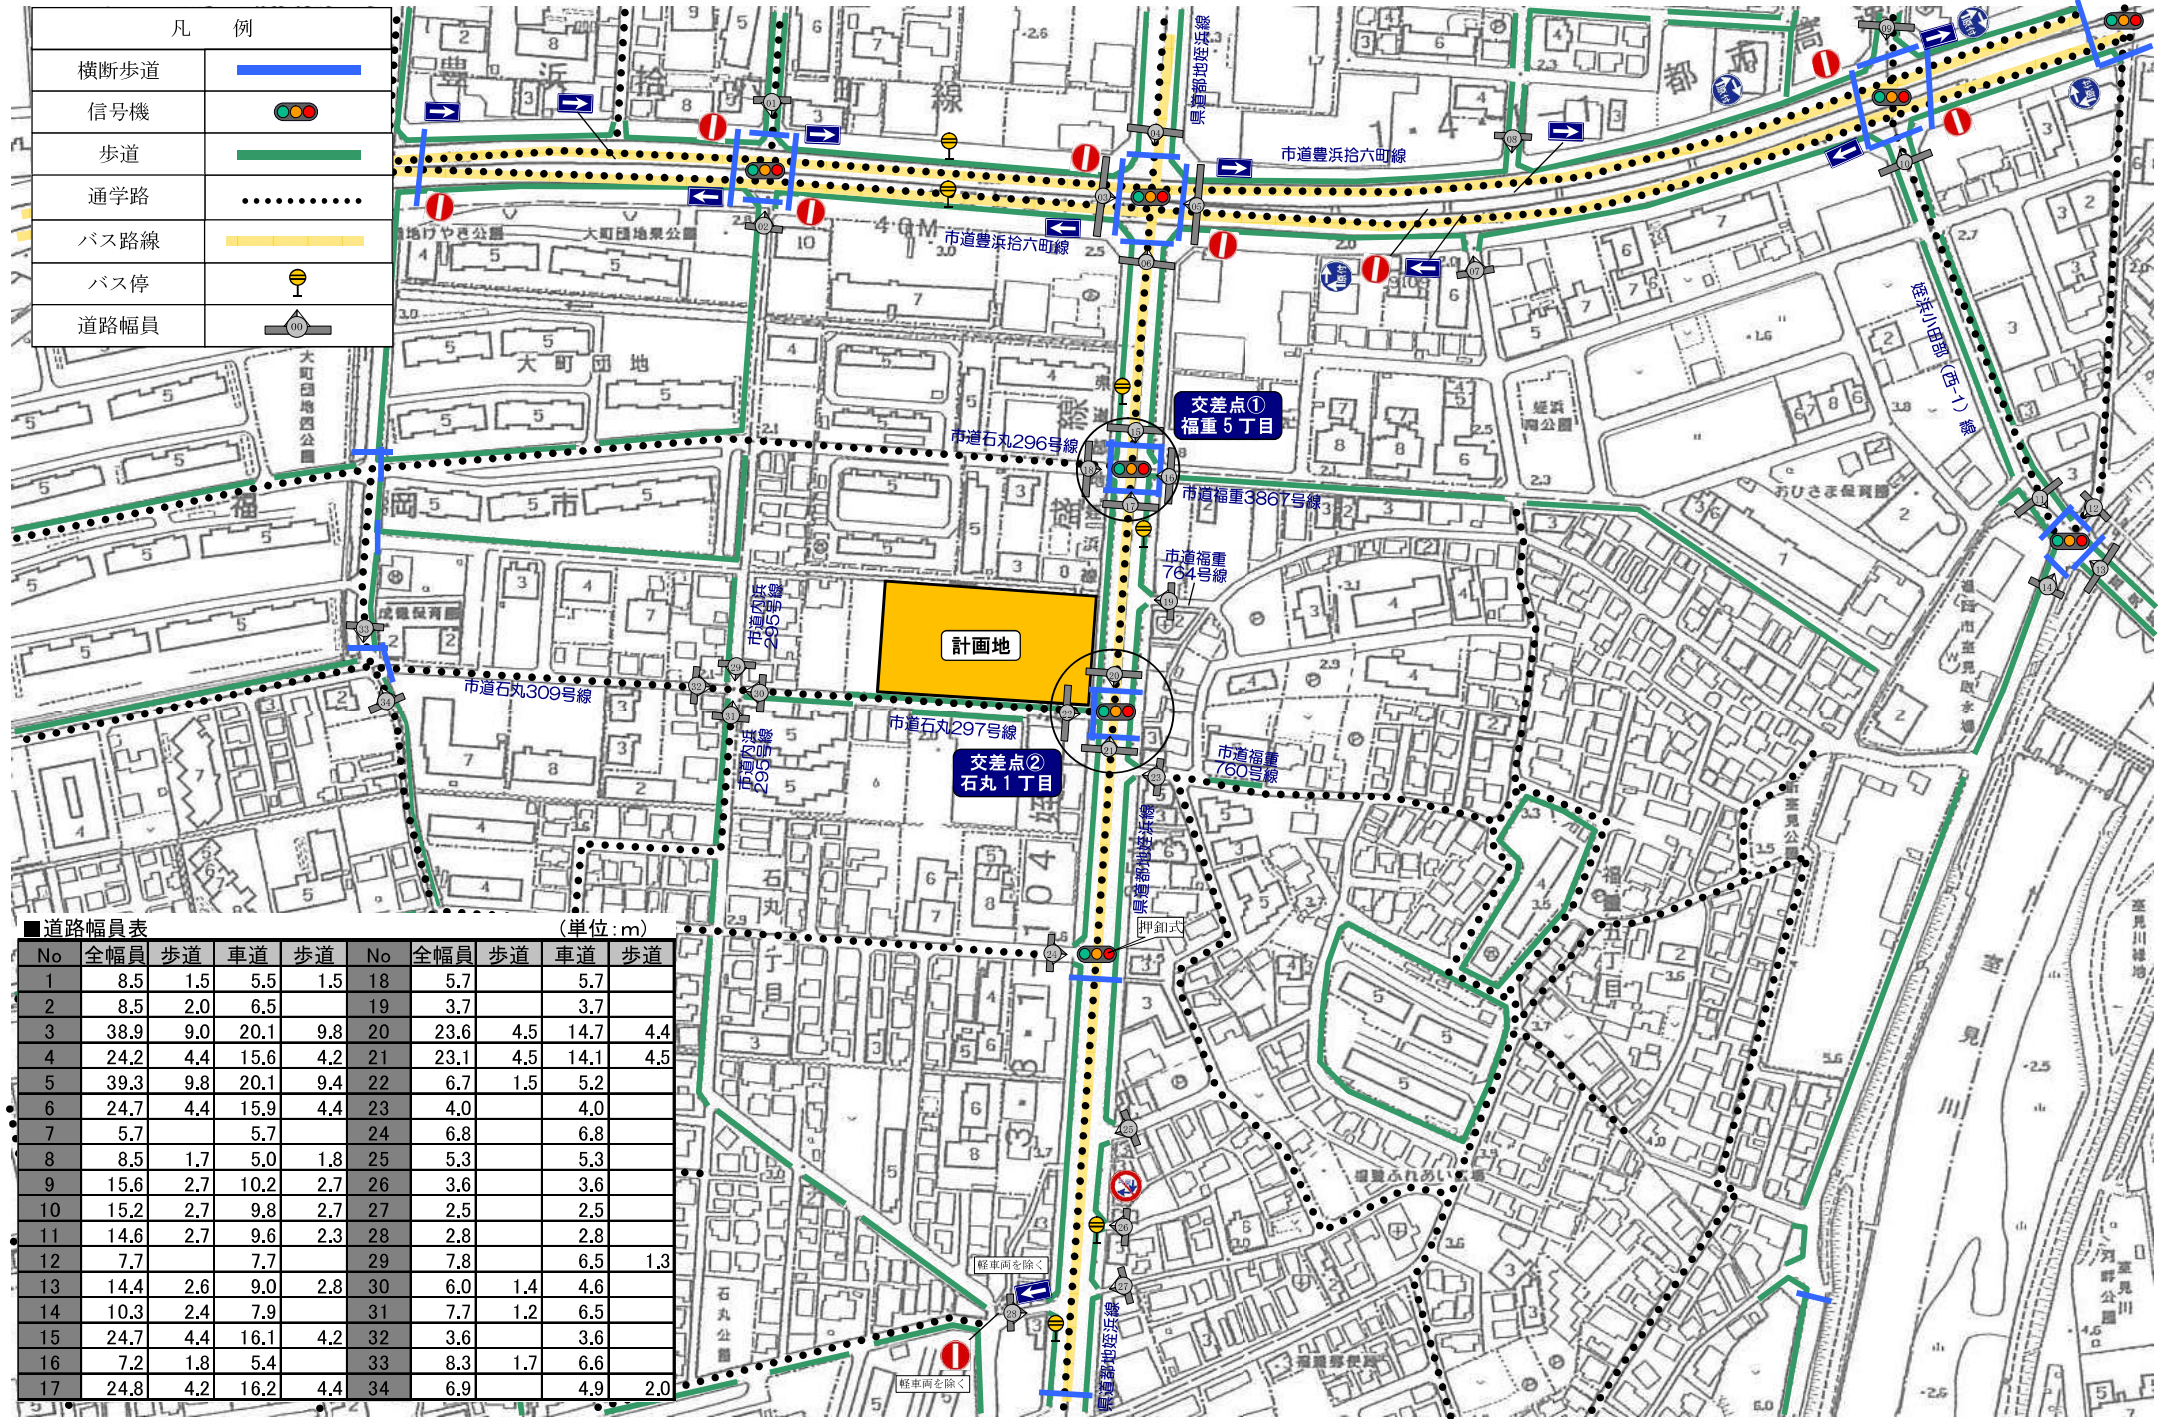

道路幅員表 (単位:m)									
No	全幅員	歩道	車道	歩道	No	全幅員	歩道	車道	歩道
1	8.5	1.5	5.5	1.5	18	5.7		5.7	
2	8.5	2.0	6.5		19	3.7		3.7	
3	38.9	9.0	20.1	9.8	20	23.6	4.5	14.7	4.4
4	24.2	4.4	15.6	4.2	21	23.1	4.5	14.1	4.5
5	39.3	9.8	20.1	9.4	22	6.7	1.5	5.2	
6	24.7	4.4	15.9	4.4	23	4.0		4.0	
7	5.7		5.7		24	6.8		6.8	
8	8.5	1.7	5.0	1.8	25	5.3		5.3	
9	15.6	2.7	10.2	2.7	26	3.6		3.6	
10	15.2	2.7	9.8	2.7	27	2.5		2.5	
11	14.6	2.7	9.6	2.3	28	2.8		2.8	
12	7.7		7.7		29	7.8		6.5	1.3
13	14.4	2.6	9.0	2.8	30	6.0	1.4	4.6	
14	10.3	2.4	7.9		31	7.7	1.2	6.5	
15	24.7	4.4	16.1	4.2	32	3.6		3.6	
16	7.2	1.8	5.4		33	8.3	1.7	6.6	
17	24.8	4.2	16.2	4.4	34	6.9		4.9	2.0

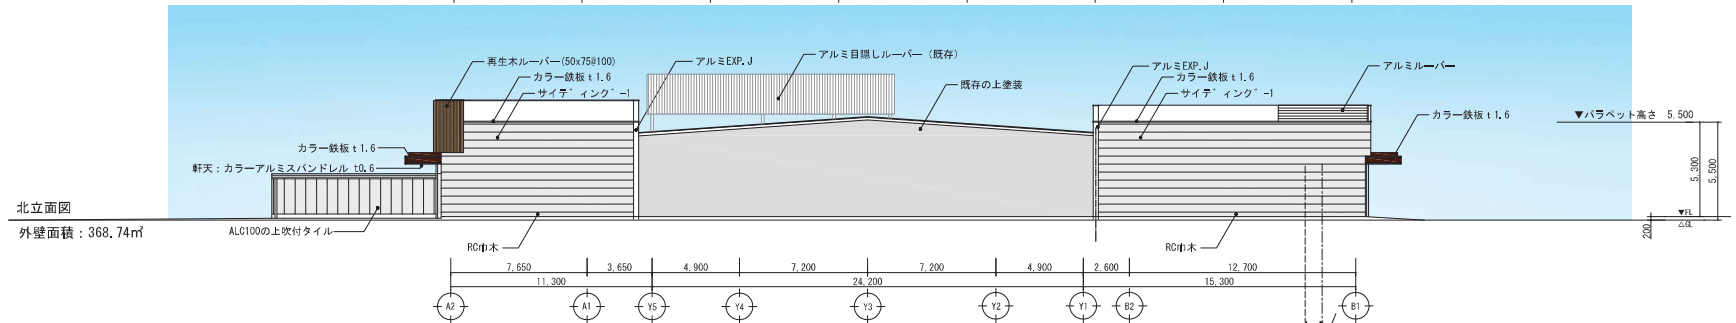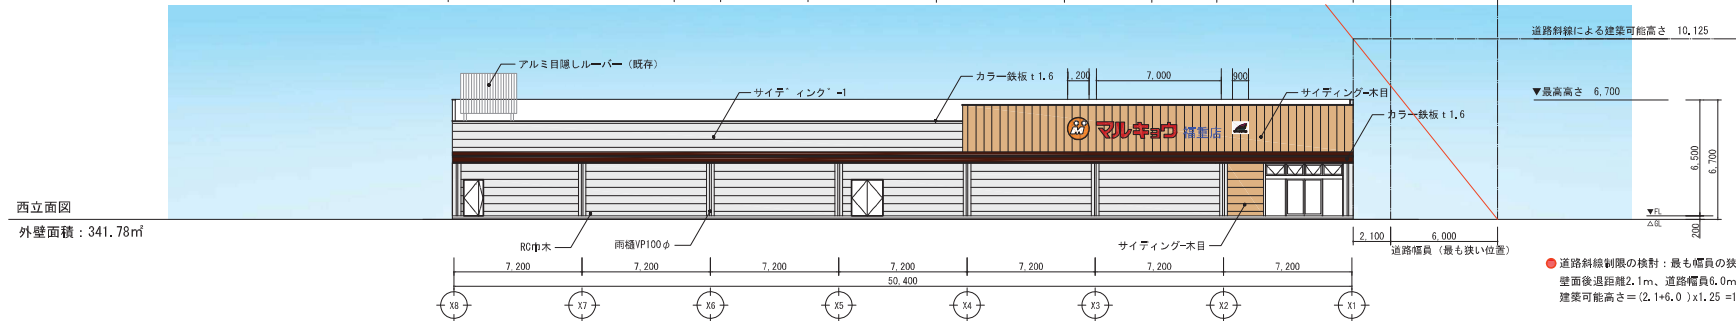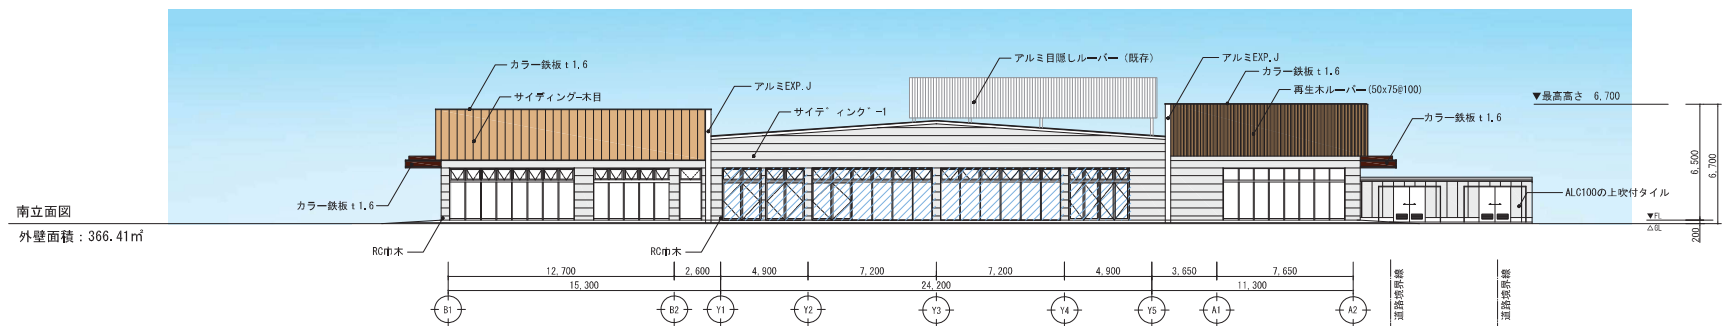

使用色マンセル値	
部 位	マンセル値
外壁	10YR8.5/1
庇	5R 2/4
木目サiding	2.5Y 8/4
木目ルーバー	10YR 7/6
既存塗装	N8
サイン	
	2.5YR5.12
マルキョウ	5R3/10
福重店	5PB3/8
	7.9RP4.6/17.9
	6.8YR7.4/13.2
	3.4BG2.9/6.2
	N1.1

外壁は全て明度8.5以下、彩度6以下となっており、景観計画区域（一般市街地ゾーン）の基準を満たしている。

※外壁面積は立面投影面積のCAD計測による

サイディング -1	商業系サイディング t16 準耐火構造 QF045BE-9226 QW-0639	RC巾木	RC下地モルタル金線押入の上付けタイルH300
サイディング 木目	商業系サイディング t16 準耐火構造 QF045BE-9226 QW-0639	軒天	カラーアルミスパンドレル t0.6
再生木ルーバー	50x95x100 縦使い（アースウッドカオス KD5075）ナチュラルカラー		
カラー鉄板 t1.6	カラー鉄板 t1.6 曲げ加工		
雨樋VP100φ	カラーVP管 SUSバンドφ1000		
アルミルーバー	アルミ目隠しルーバー		