

七隈線モバイルバッテリーレンタル機器 配置図面

駅 名	設置台数	駅 名	設置台数	駅 名		設置台数
橋本駅	1	金山駅	1	渡辺通駅		1
次郎丸駅	1	茶山駅	1	天神南駅	中央口（★）	1
賀茂駅	1	別府駅	1		東口	1
野芥駅	1	六本松駅	1	櫛田神社前 駅	西口（★）	1
梅林駅	1	桜坂駅	1		東口（★ ☆）	1
福大前駅（★ ☆）	1	薬院大通駅	1	博多駅（★ ☆）		1
七隈駅	1	薬院駅	1			
計		七隈線：18駅・20台				

- ※ 物件の概要を把握するための参考資料ですので、現地の状況については、必ず各事業者でご確認の上、お申込みください。
- ※ 設置する機器タイプについて、★印の箇所は自立型(架台での設置も含む)、★印以外の箇所は卓上型とします。
- ※ ☆印の箇所は、モバイルバッテリーレンタル機器の設置場所に利用可能なコンセントはありません。
- ※ 既設コンセント設備を利用する箇所において、コンセント設備が利用不可となった場合は、事業者負担で電源設備の新設が必要です。
- ※ 新設のコンセントは原則、100V 20A 1回路とします。


令和8年5月末現在

1 橋本駅

コンコース階

設置寸法

【A】 横500mm × 奥行380mm × 高さ700mm以内

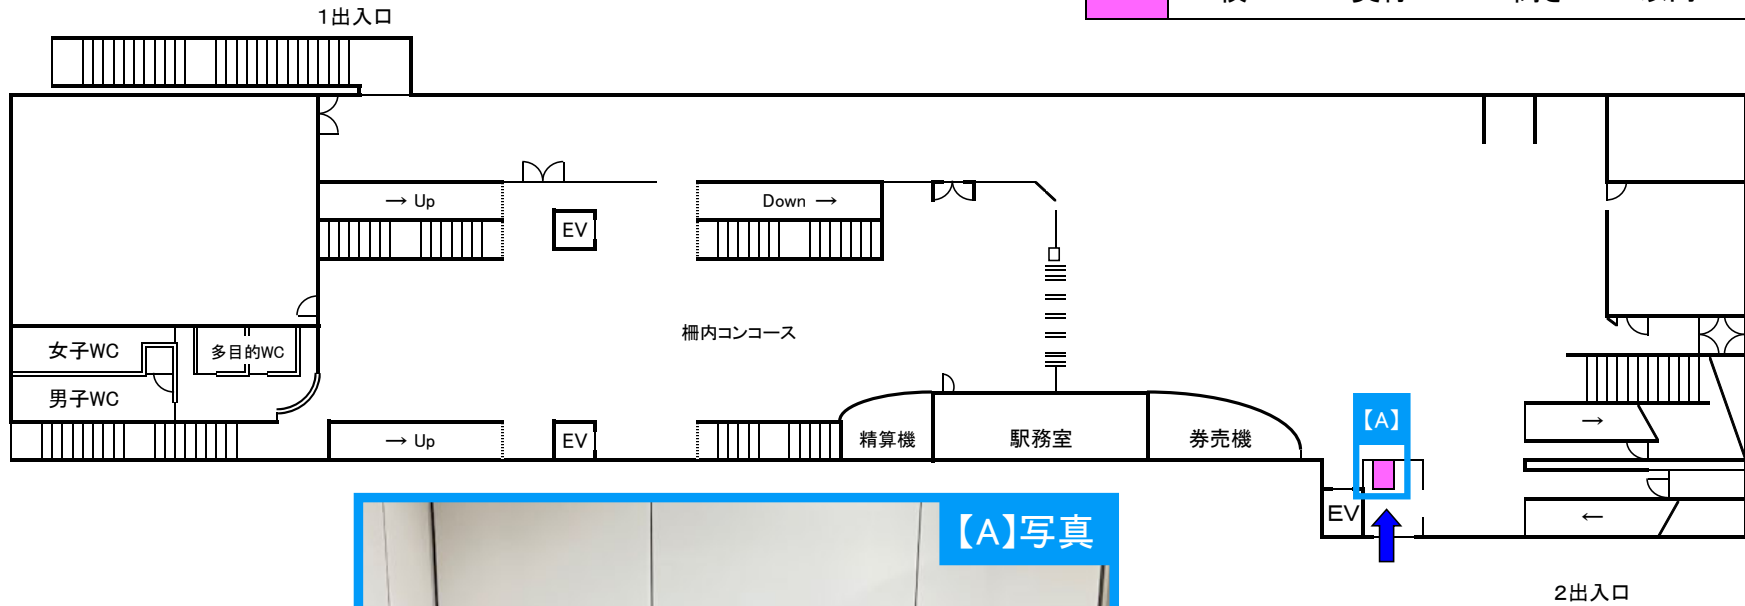

【A】写真




2 次郎丸駅

コンコース階

設置寸法

【A】

横500mm × 奥行380mm × 高さ700mm以内

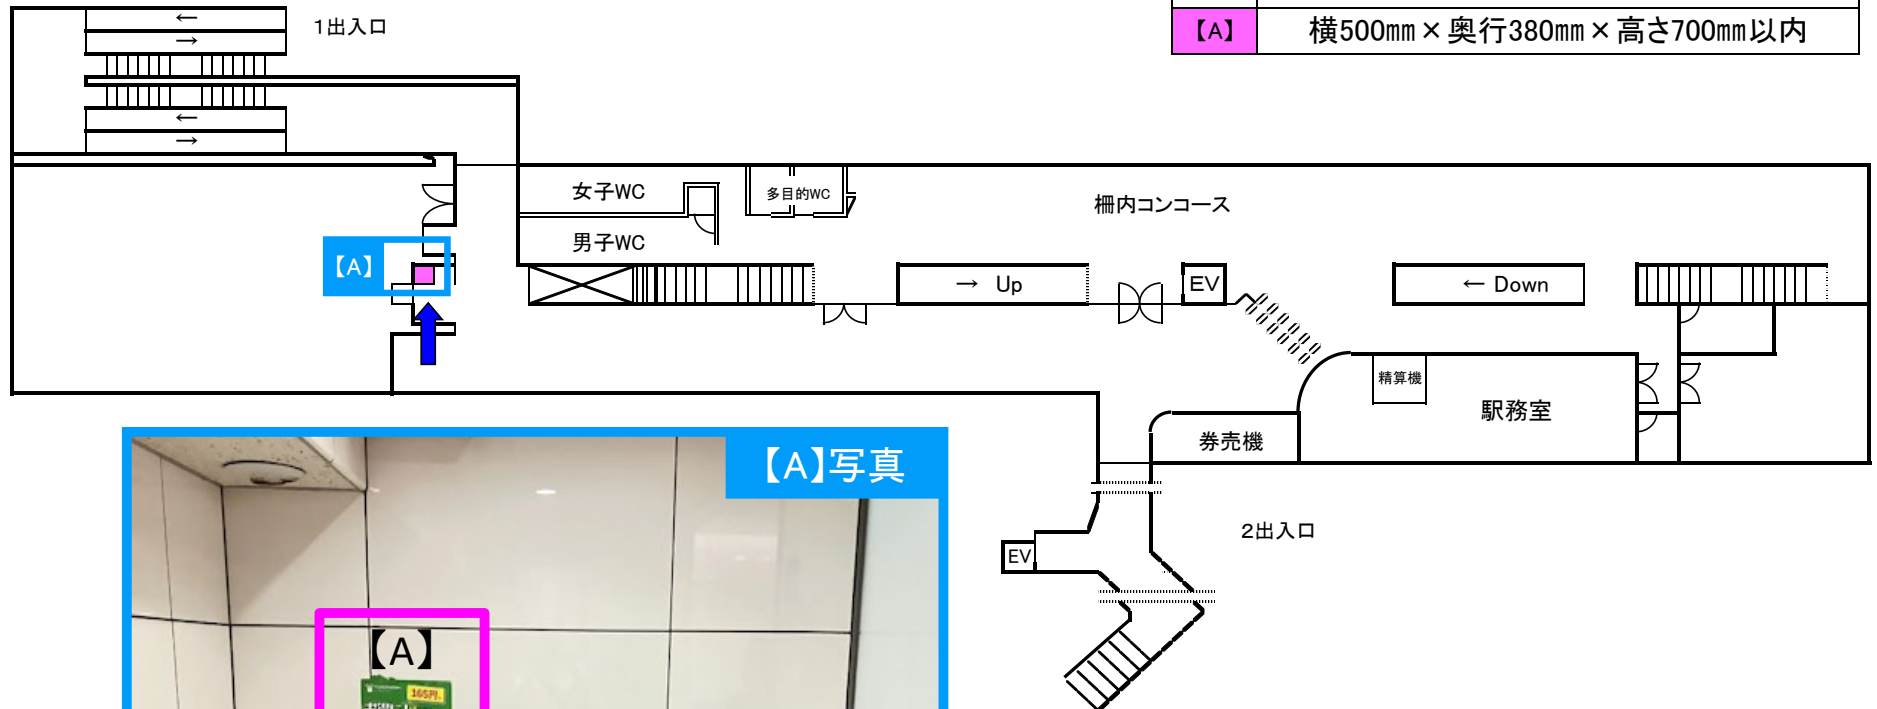

【A】写真




※既設コンセント
利用

3 賀茂駅

コンコース階

設置寸法

【A】 横500mm × 奥行380mm × 高さ700mm以内


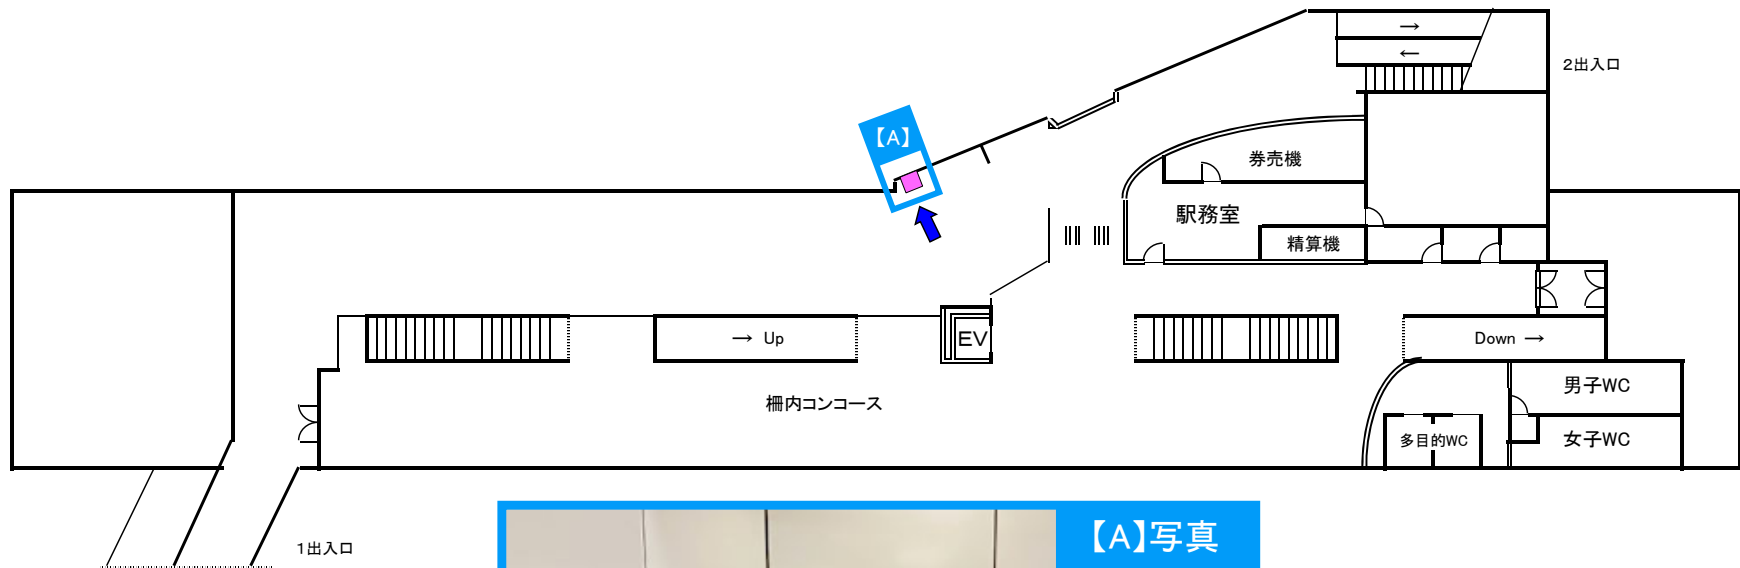


4 野芥駅

コンコース階

設置寸法

【A】 横500mm × 奥行380mm × 高さ700mm以内

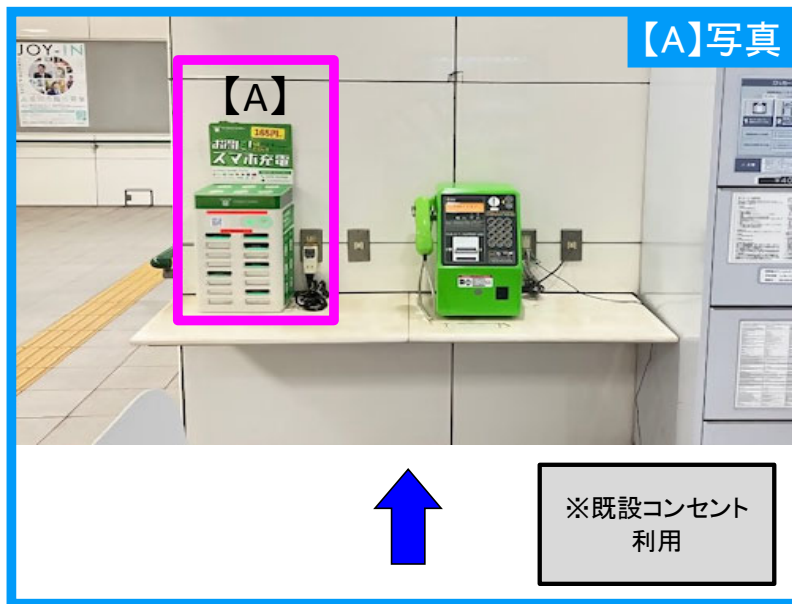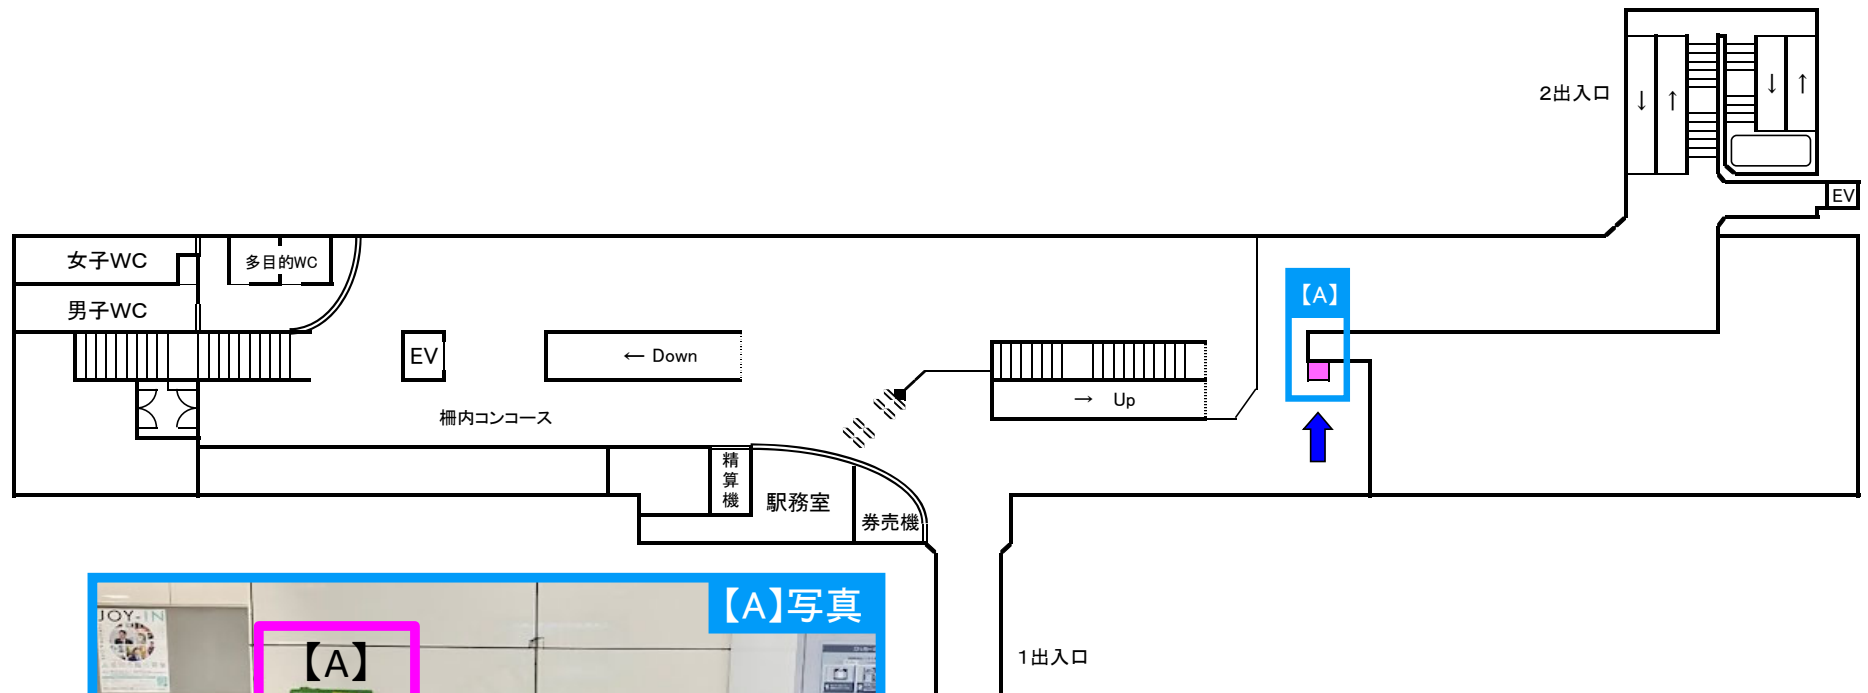

5 梅林駅

1出入口

【A】

EV

コンコース階

設置寸法

【A】

横500mm × 奥行380mm × 高さ700mm以内

券売機

駅務室

精算機

← Down

EV

柵内コンコース

Up ←

男子WC

女子WC

多目的WC

【A】写真

【A】

2出入口

※既設コンセント
利用



6 福大前駅

コンコース階

設置寸法

【A】

横800mm × 奥行700mm × 高さ1,500mm以内

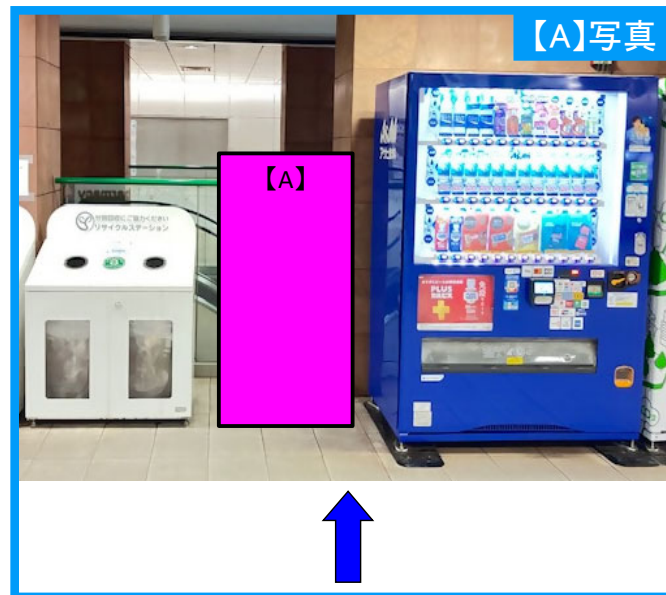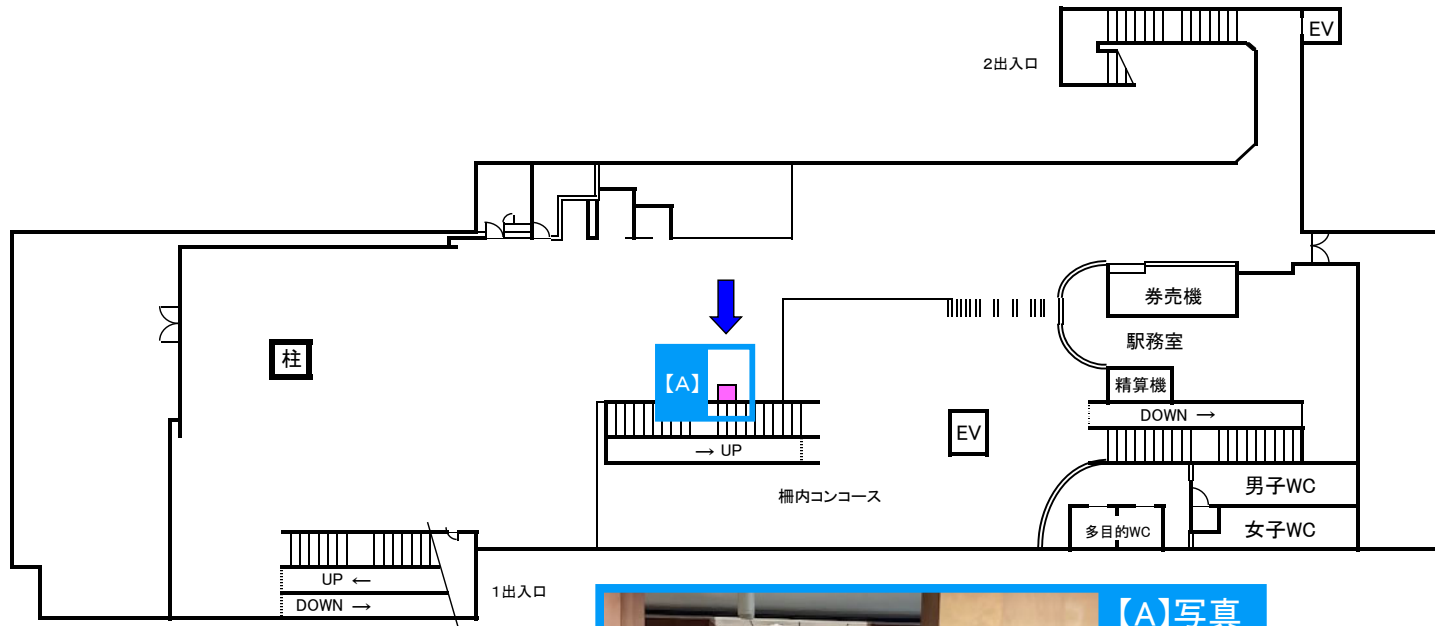


7 七隈駅

コンコース階

設置寸法

【A】 横500mm × 奥行380mm × 高さ700mm以内

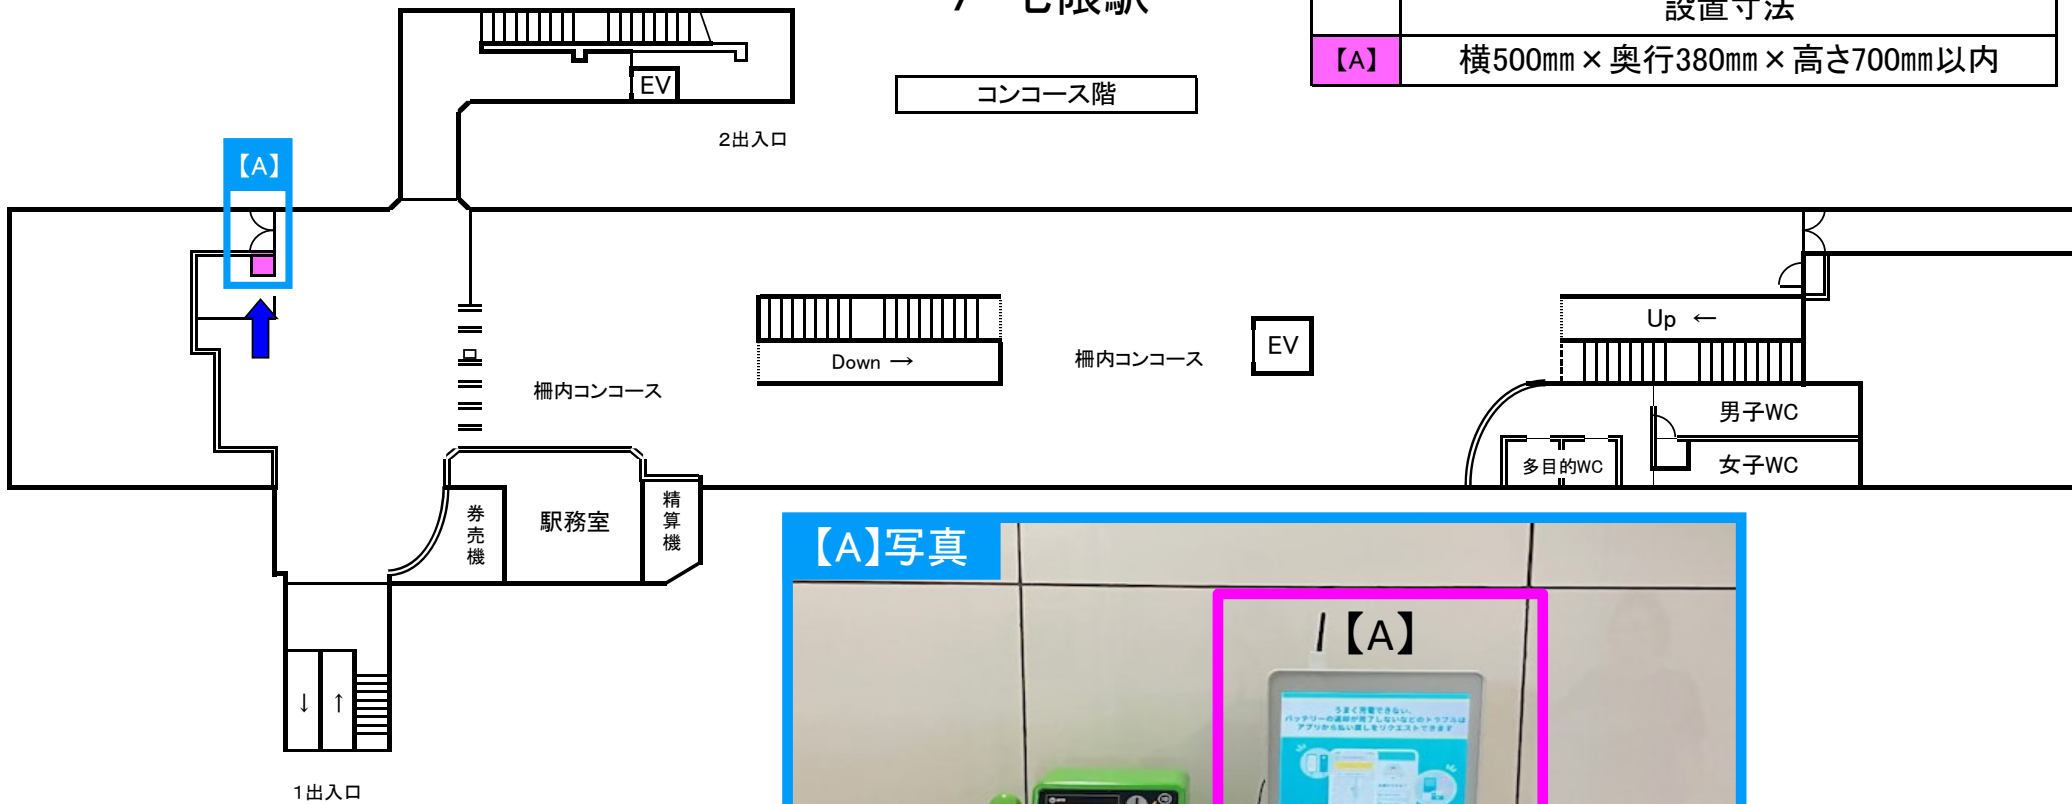

【A】写真



※既設コンセント
利用


8 金山駅

コンコース階

設置寸法

【A】

横500mm × 奥行380mm × 高さ700mm以内

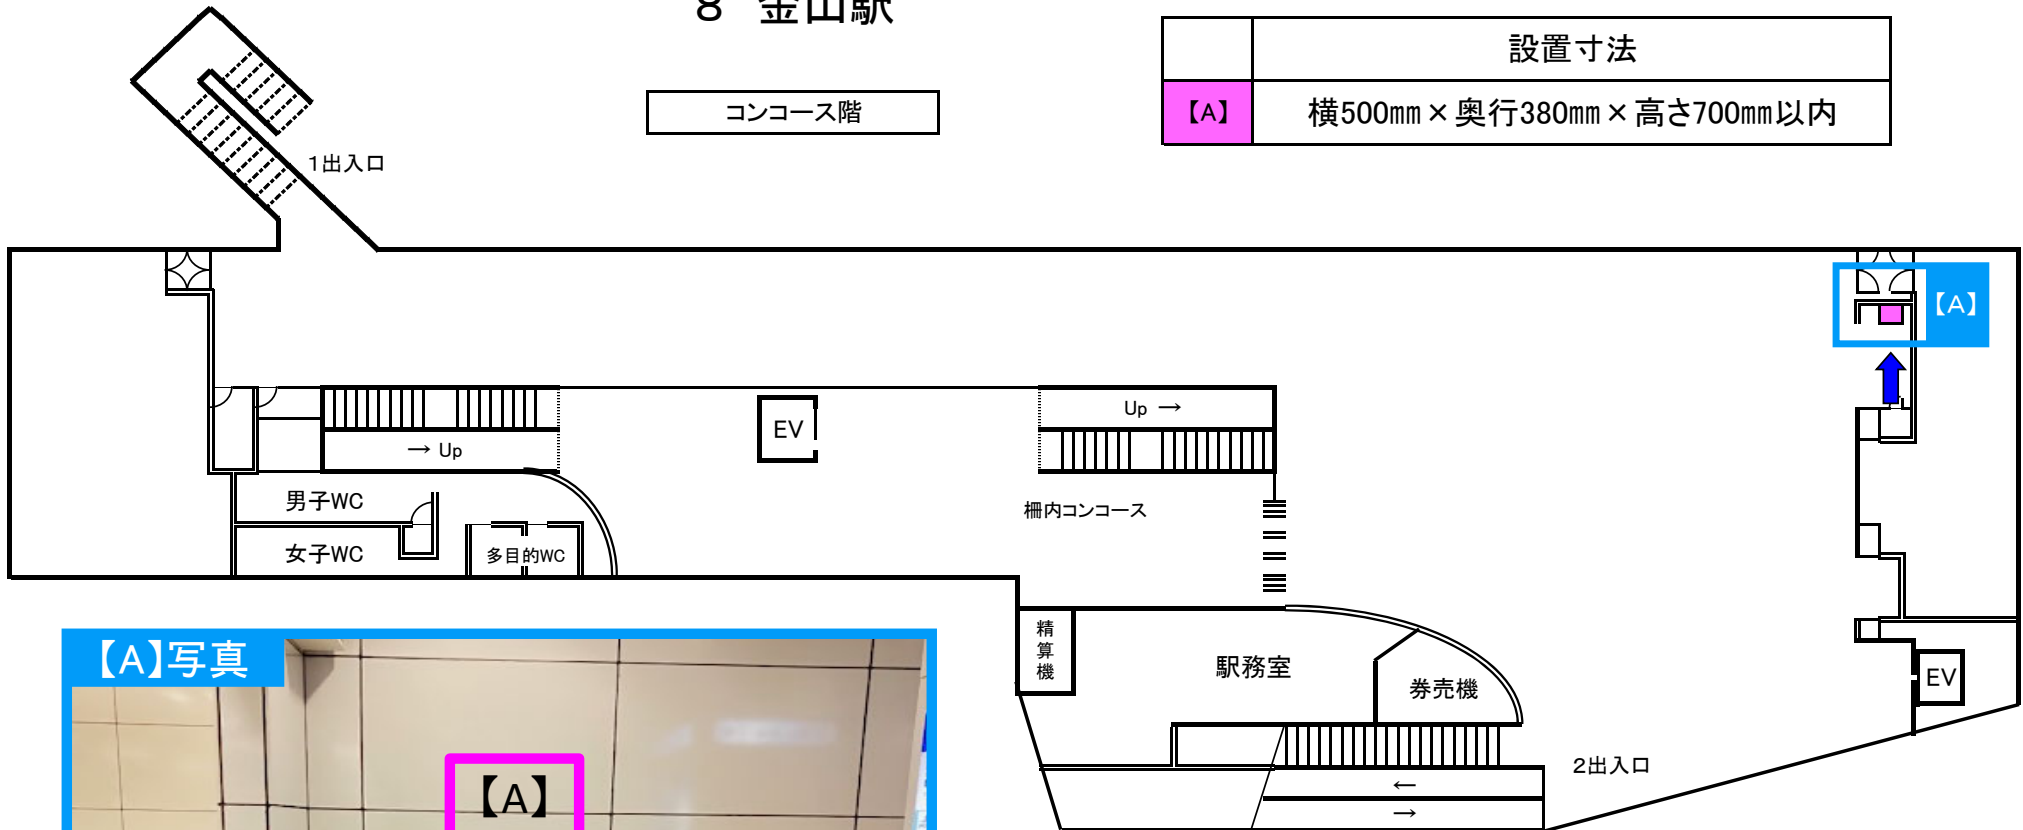

【A】写真



※既設コンセント
利用


9 茶山駅

コンコース階


設置寸法

【A】

横500mm × 奥行380mm × 高さ700mm以内

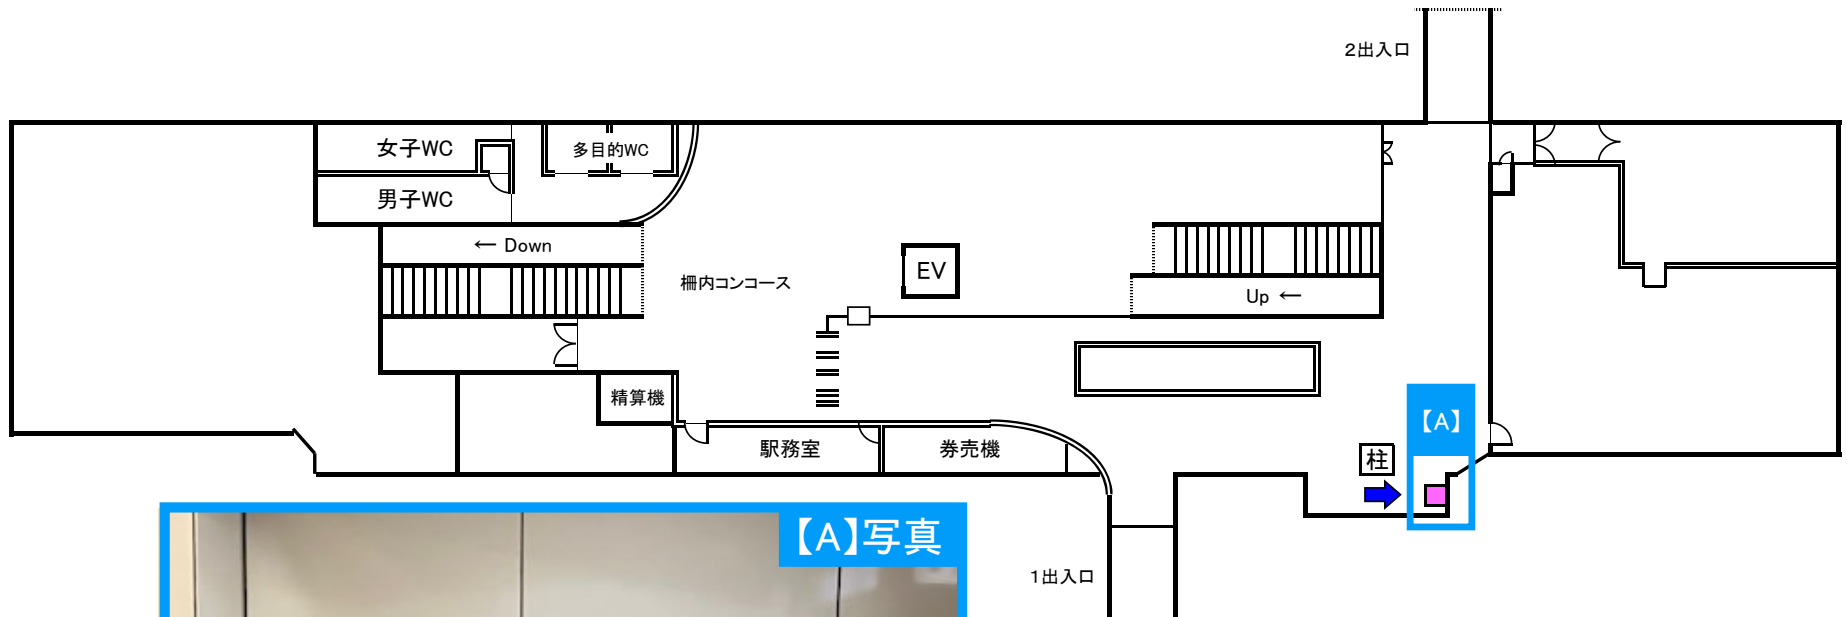

【A】写真

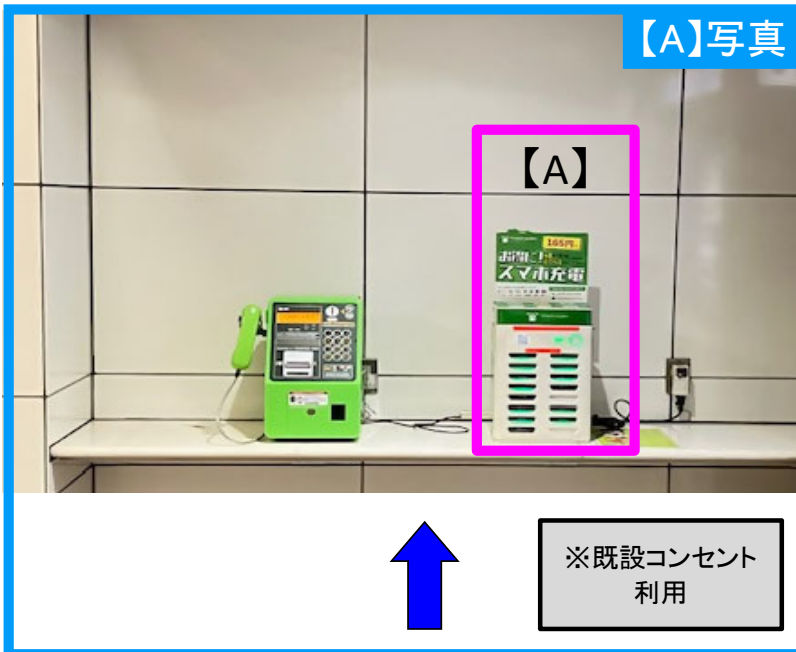


※既設コンセント
利用

10 別府駅

コンコース階

設置寸法

【A】 横500mm × 奥行380mm × 高さ700mm以内

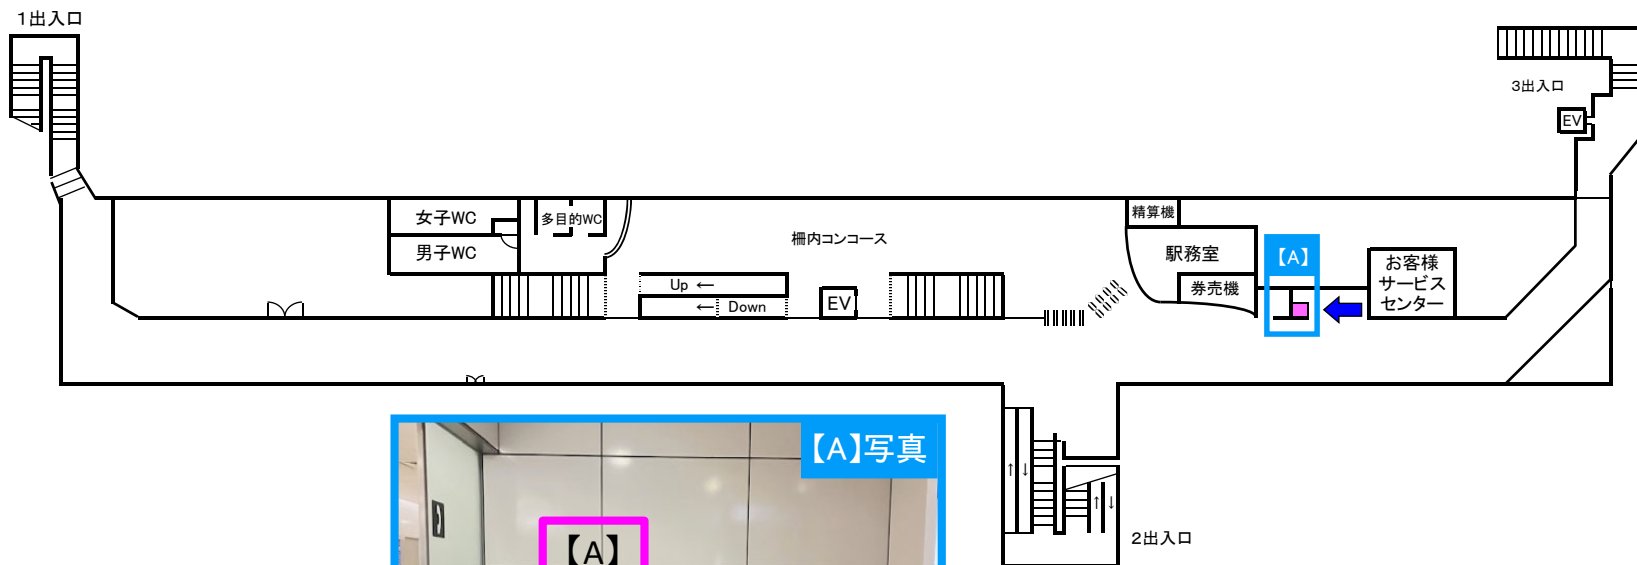

【A】写真


※既設コンセント
利用

11 六本松駅

コンコース階

設置寸法

【A】 横500mm × 奥行380mm × 高さ700mm以内

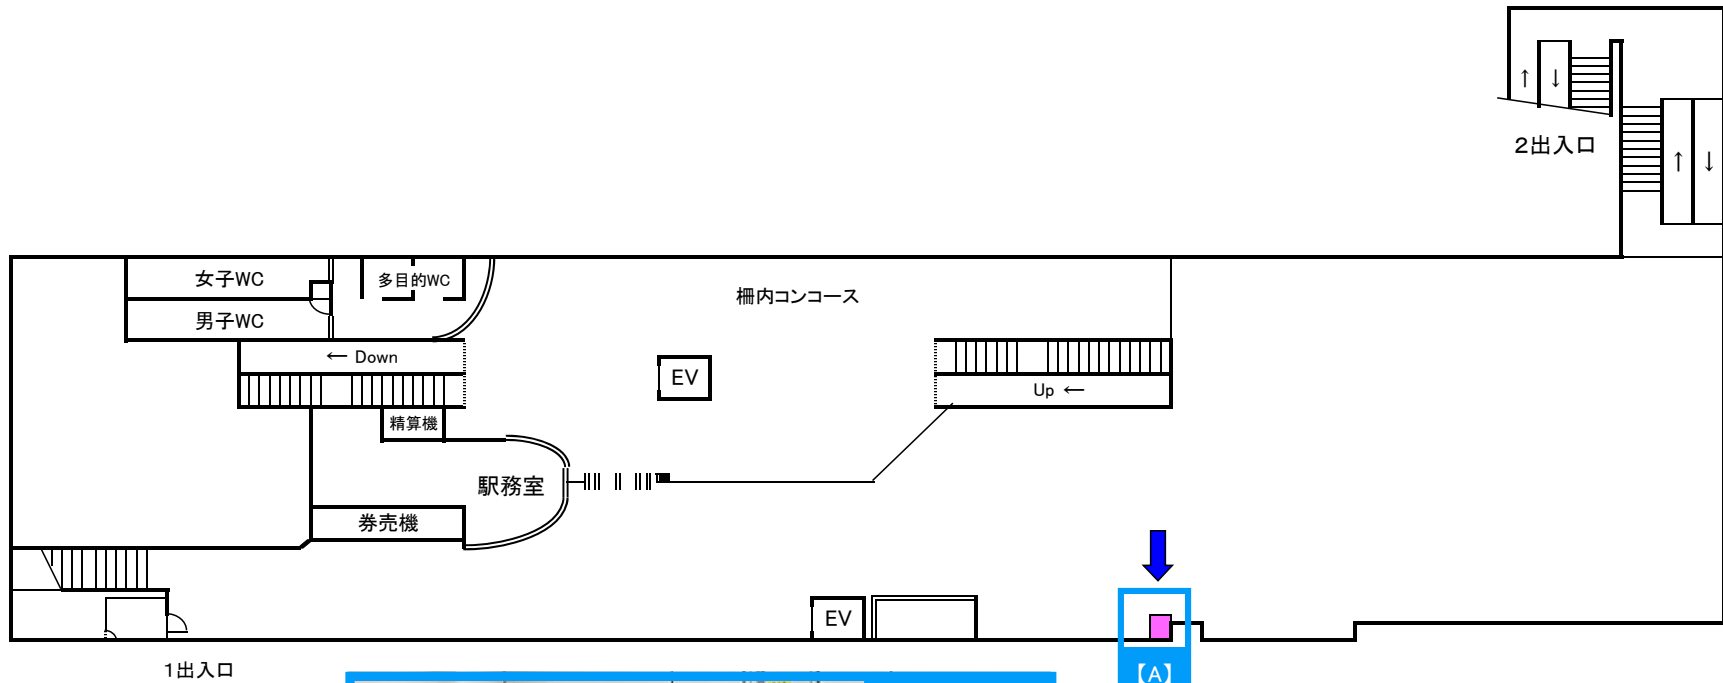

【A】写真

※既設コンセント
利用



12 桜坂駅

コンコース階

設置寸法

【A】

横500mm × 奥行380mm × 高さ700mm以内

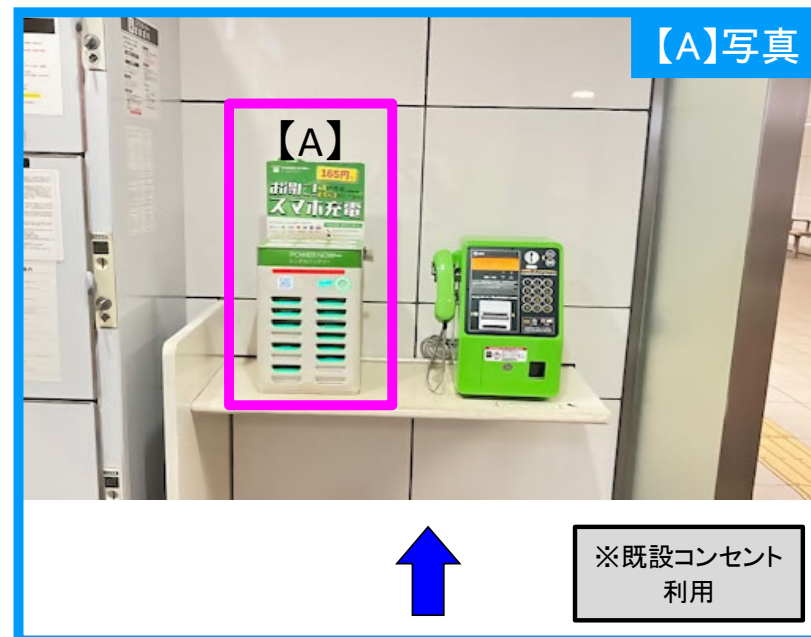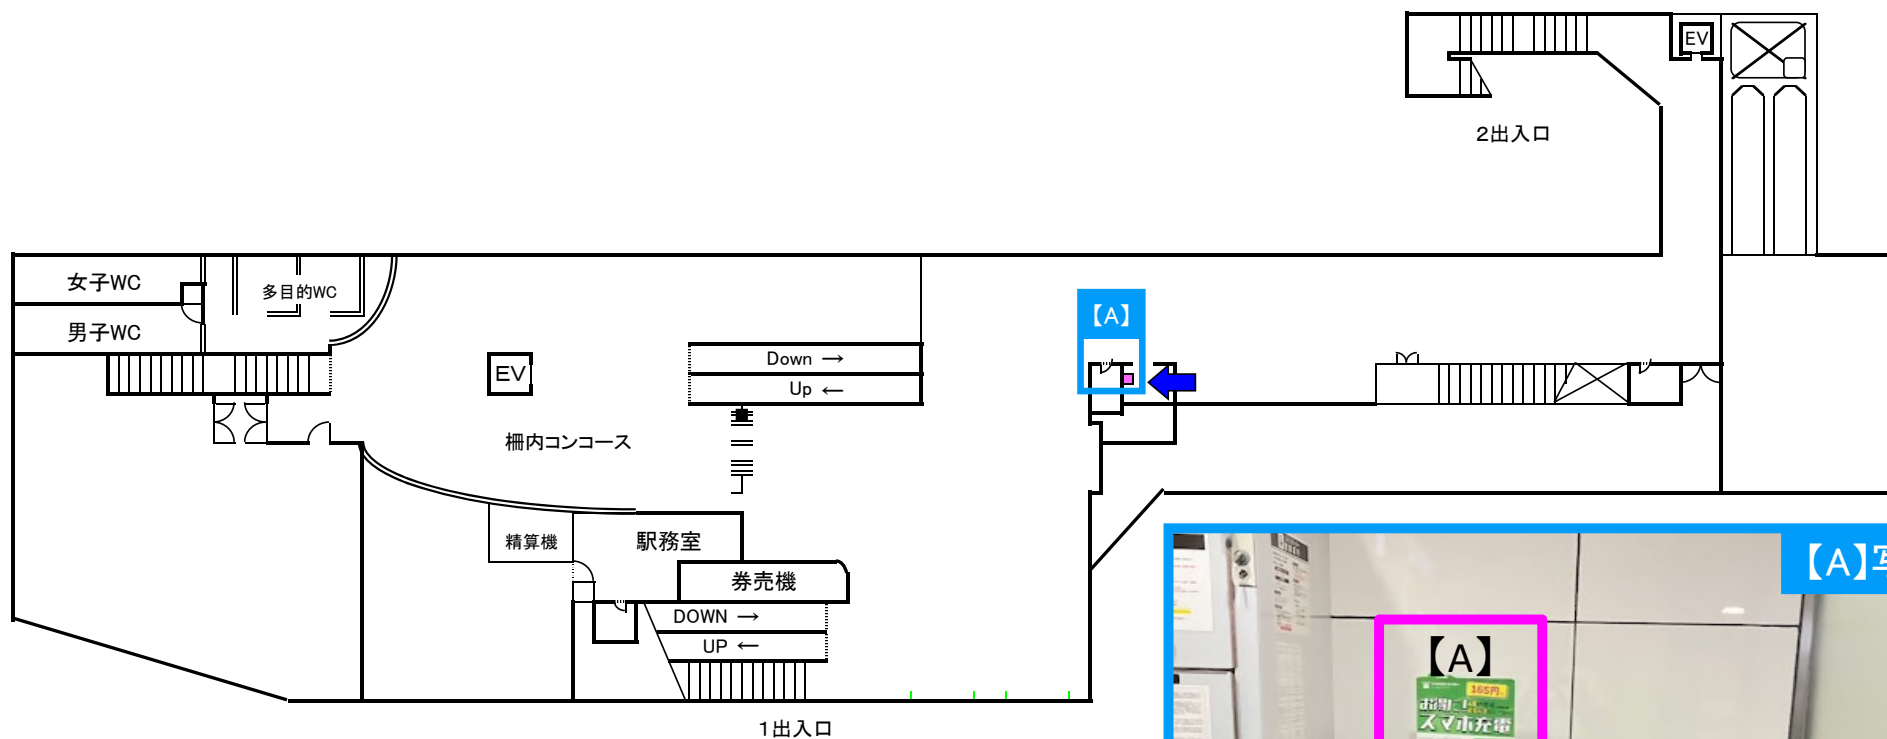


13 薬院大通駅

コンコース階

設置寸法


【A】

横500mm × 奥行380mm × 高さ700mm以内

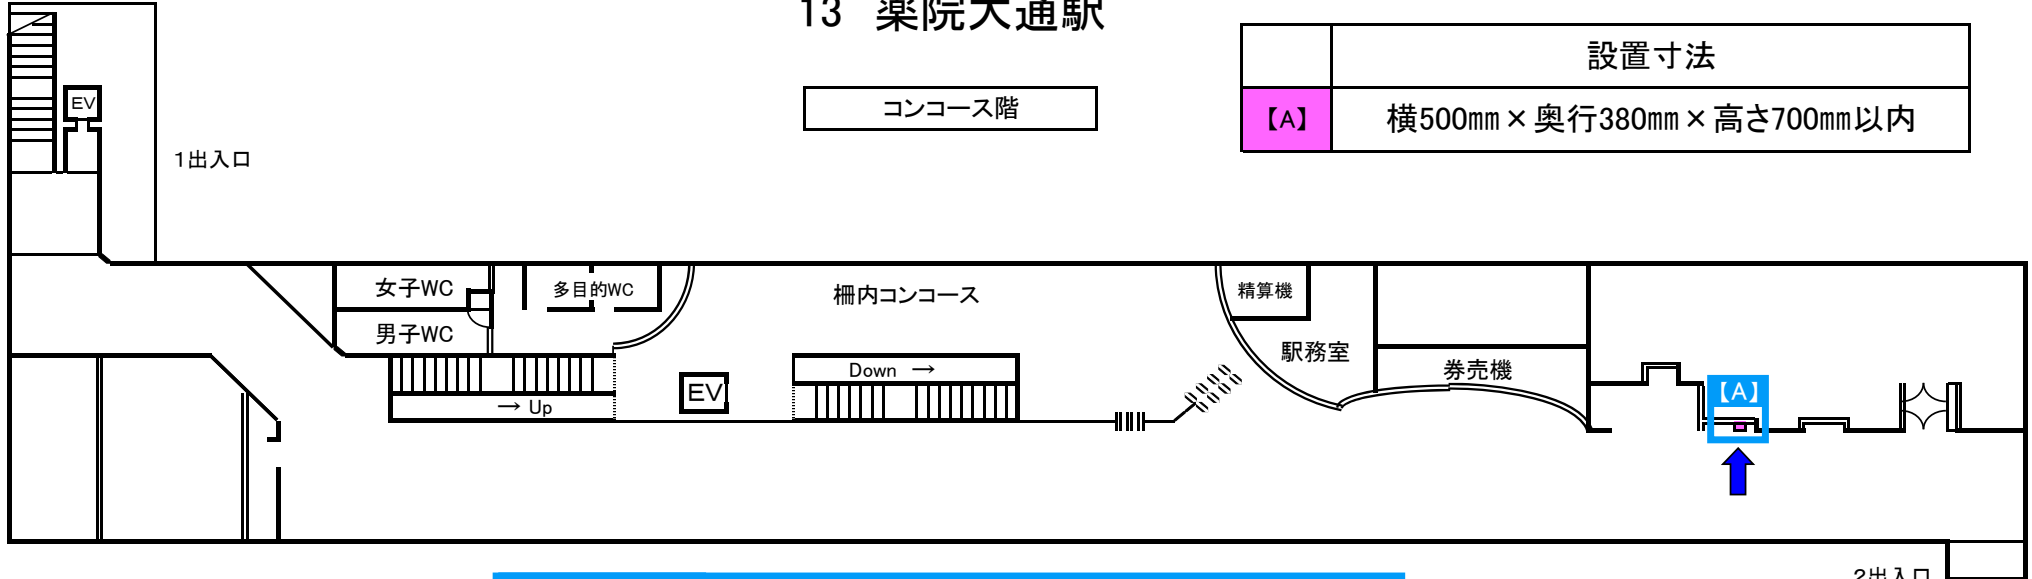


【A】写真




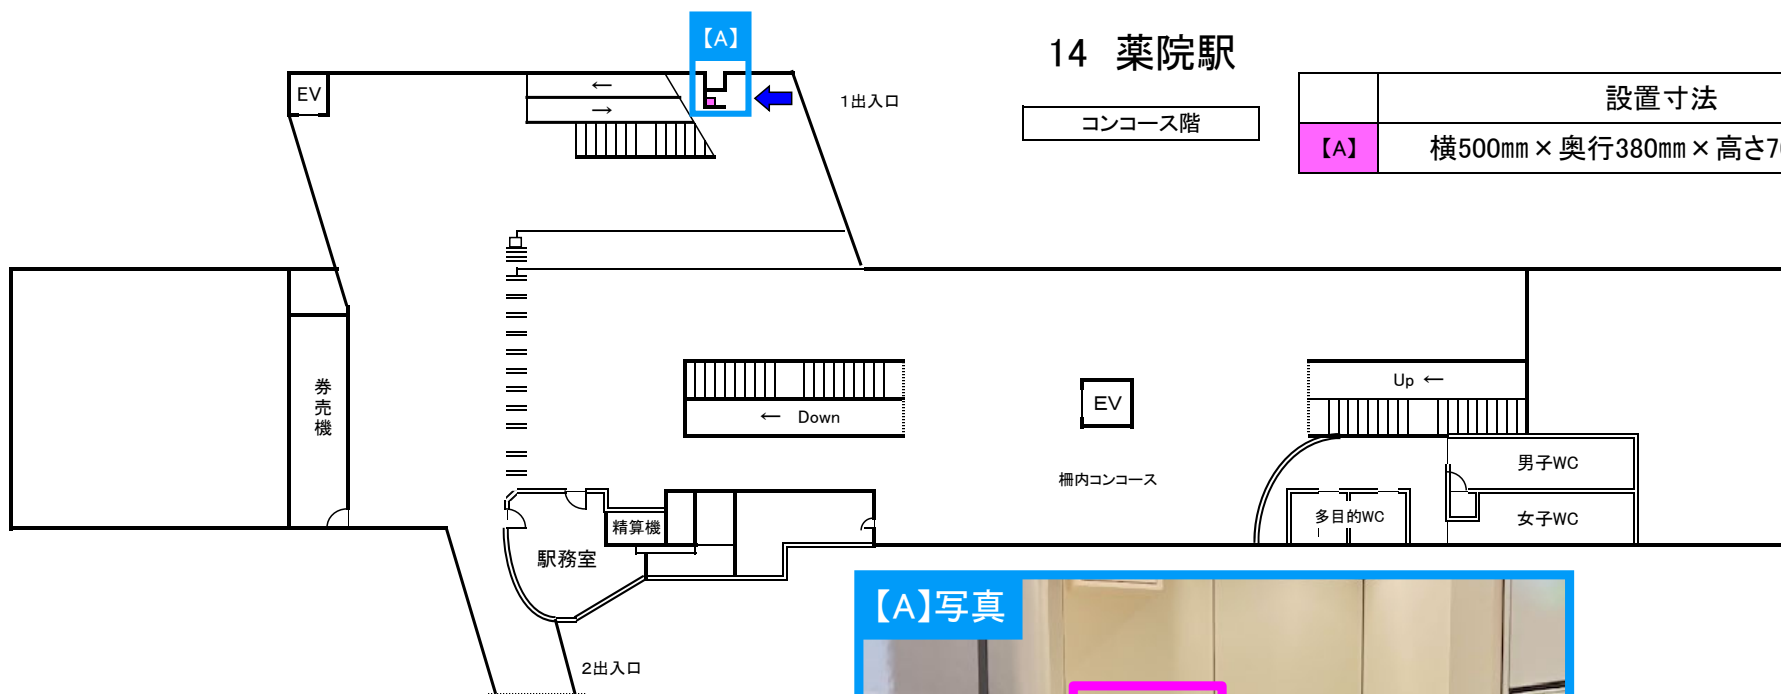

15 渡辺通駅

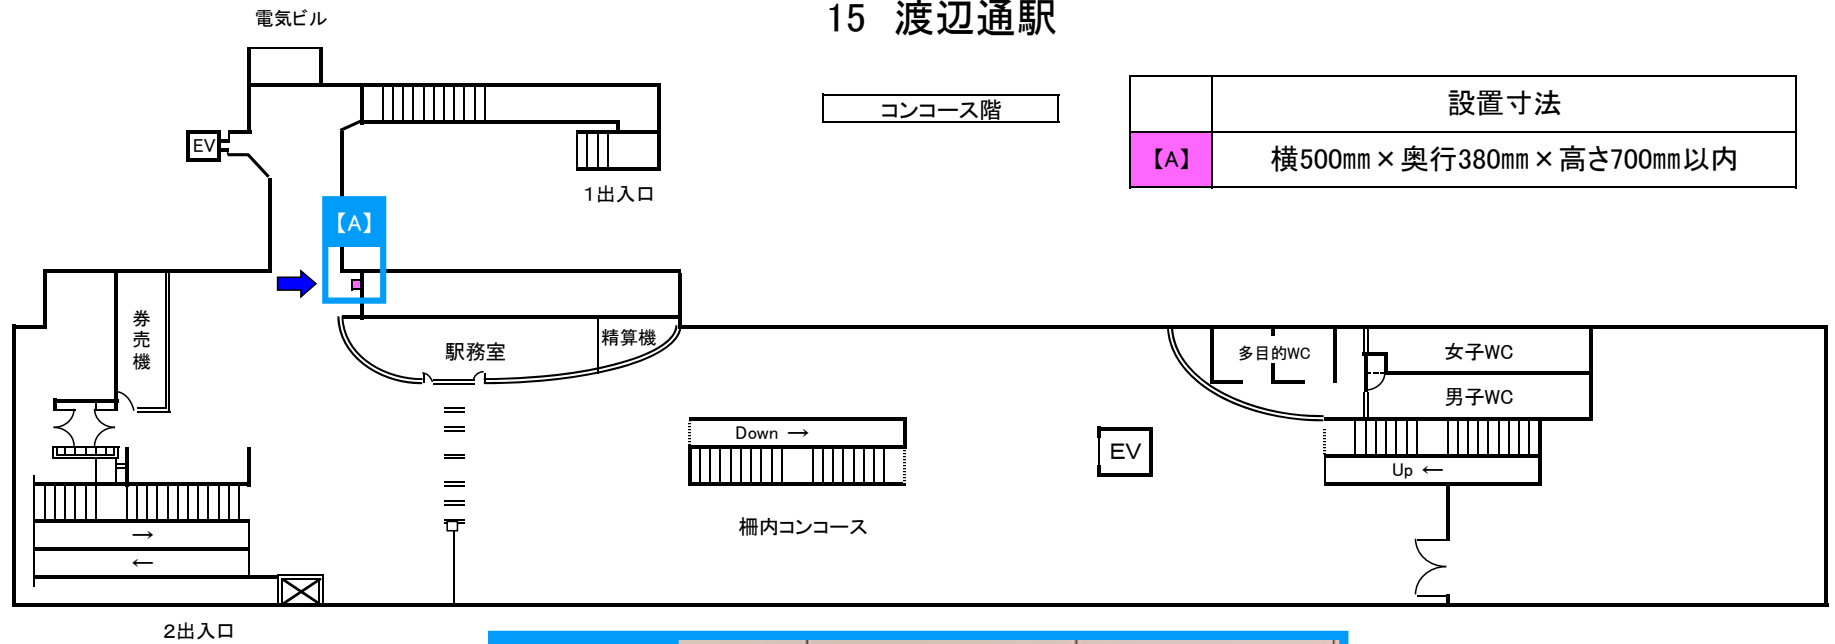

【A】写真

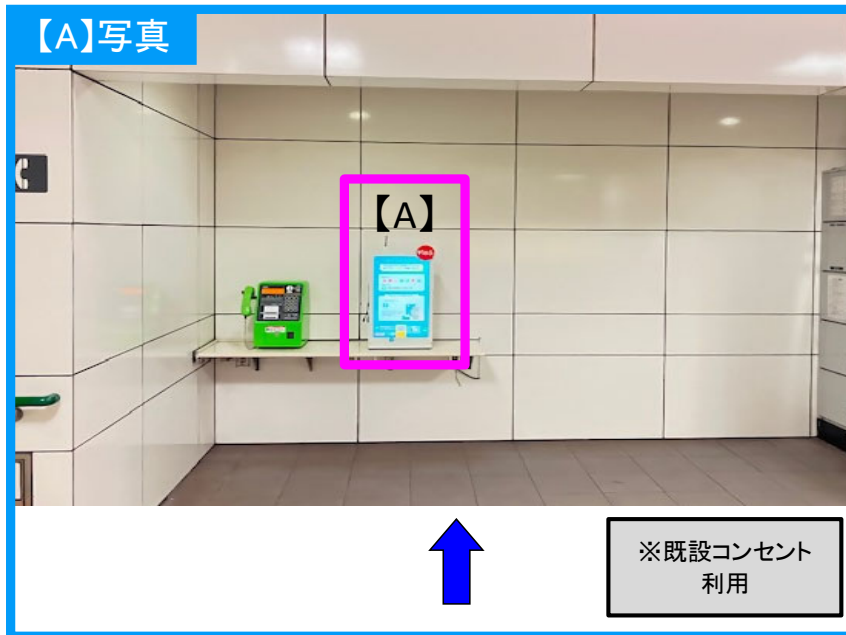


※既設コンセント
利用

16 天神南駅

コンコース階

設置寸法

【A】	横800mm × 奥行700mm × 高さ1,500mm以内
【B】	横500mm × 奥行380mm × 高さ700mm以内

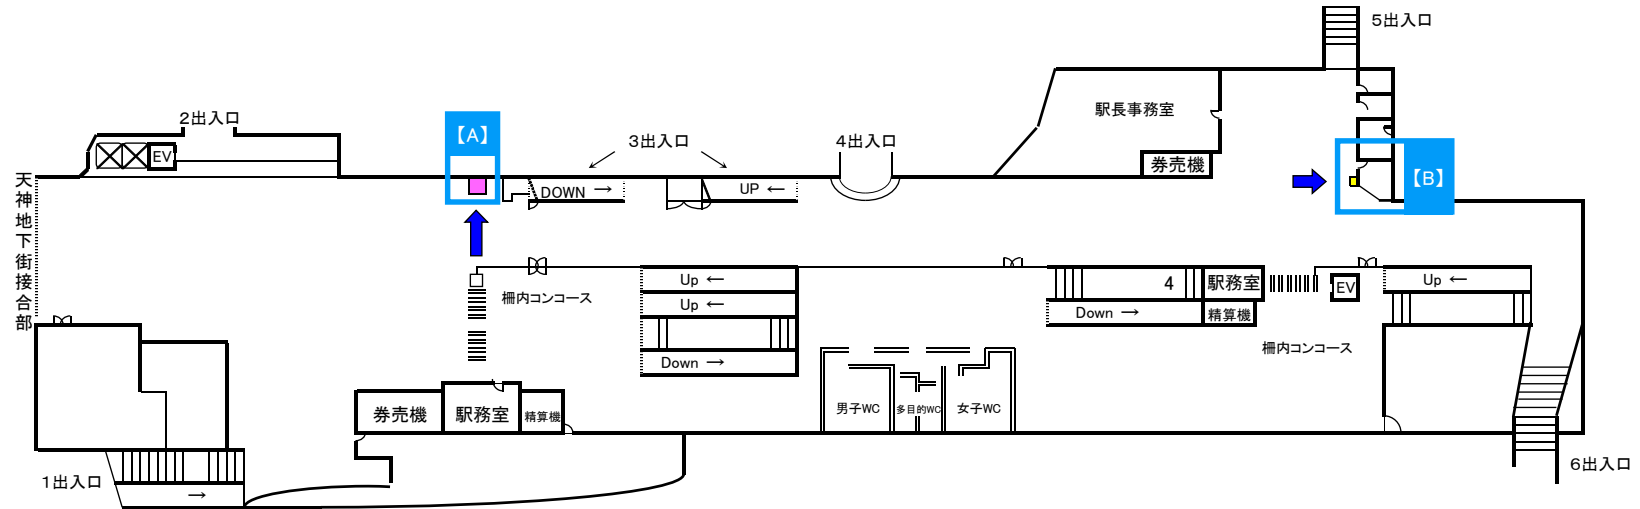


17 櫛田神社前駅


コンコース階

設置寸法

【A】	横800mm × 奥行700mm × 高さ1,500mm以内
【B】	横800mm × 奥行700mm × 高さ1,500mm以内

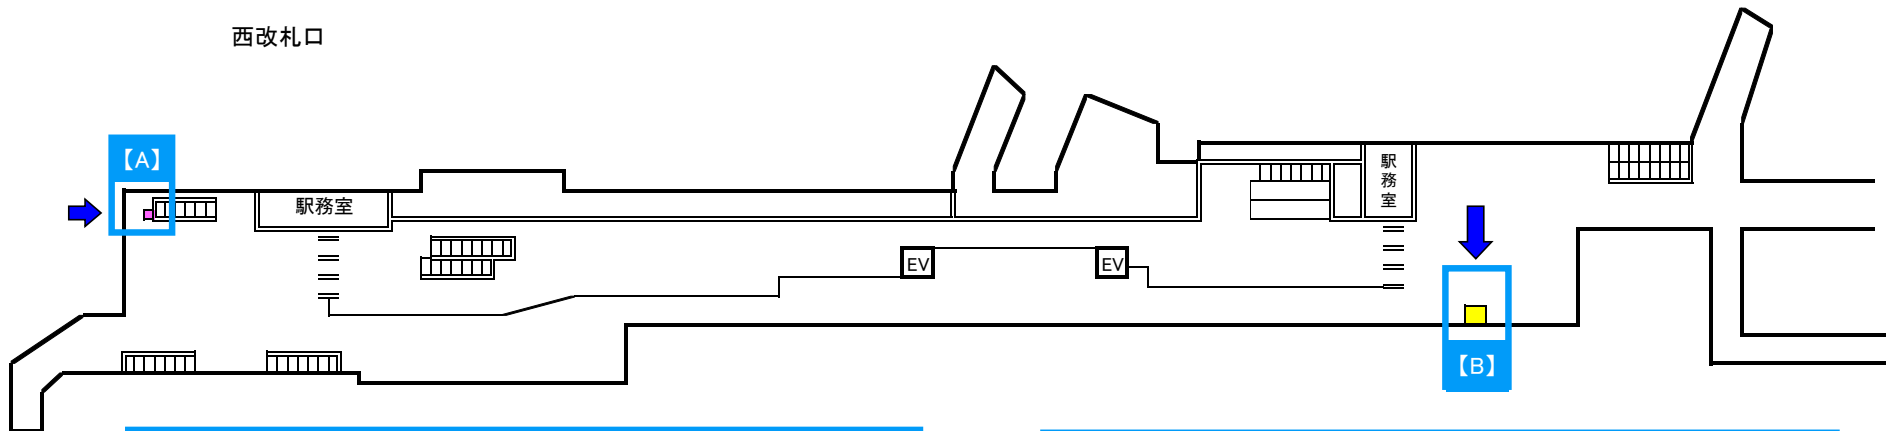

【A】写真

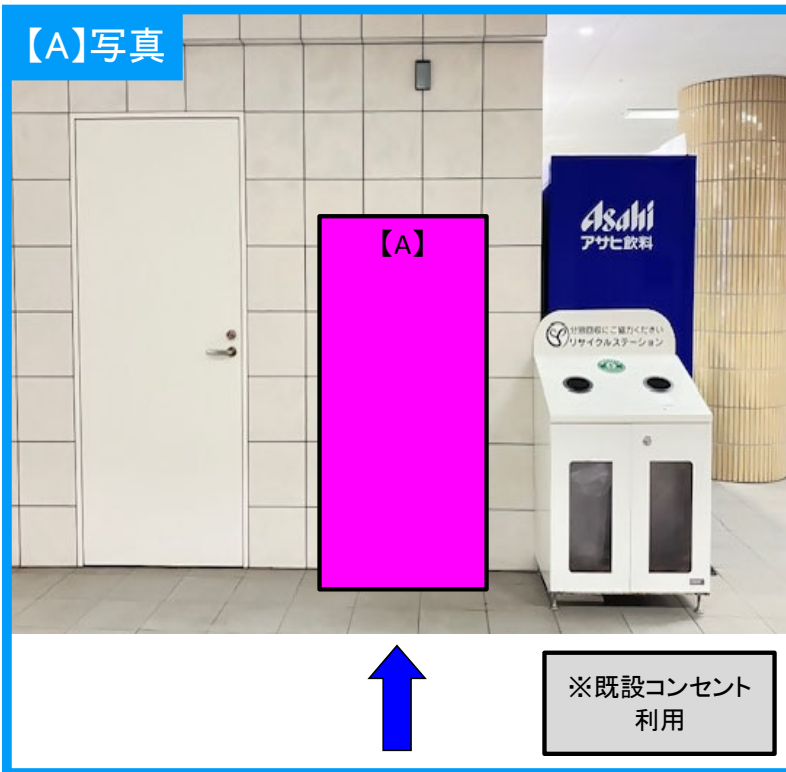

【B】写真



18 博多駅

B4F コンコース階

設置寸法	
【A】	横800mm×奥行700mm×高さ1,500mm以内

