

# 空港線・箱崎線モバイルバッテリーレンタル機器 配置図面

駅 名	設置台数	駅 名		設置台数	駅 名	設置台数
姪浜駅	1	天神駅	西口	1	東比恵駅	1
室見駅	1	中洲川端駅	中洲口	1	呉服町駅	1
藤崎駅	1		川端口	1	千代県庁口駅	1
西新駅	1	祇園駅		1	馬出九大病院前駅	1
唐人町駅	1	博多駅	博多口	1	箱崎宮前駅	1
大濠公園駅	1		中央口	1	箱崎九大前駅	1
赤坂駅	1		筑紫口	1	貝塚駅	1
計		空港線：12駅・15台 箱崎線： 6駅・ 6台				

※ 物件の概要を把握するための参考資料ですので、現地の状況については、必ず各事業者でご確認の上、お申込みください。

※ 原則、モバイルバッテリーレンタル機器の設置場所に利用可能なコンセントはありません。（但し、既設のコンセント設備を利用する場合があります。）



※ 新設のコンセントは原則、100V 20A 1回路とします。

令和7年5月末現在

# 姪浜駅

コンコース階

	設置寸法
【A】	横800mm×奥行700mm×高さ1,500mm以内

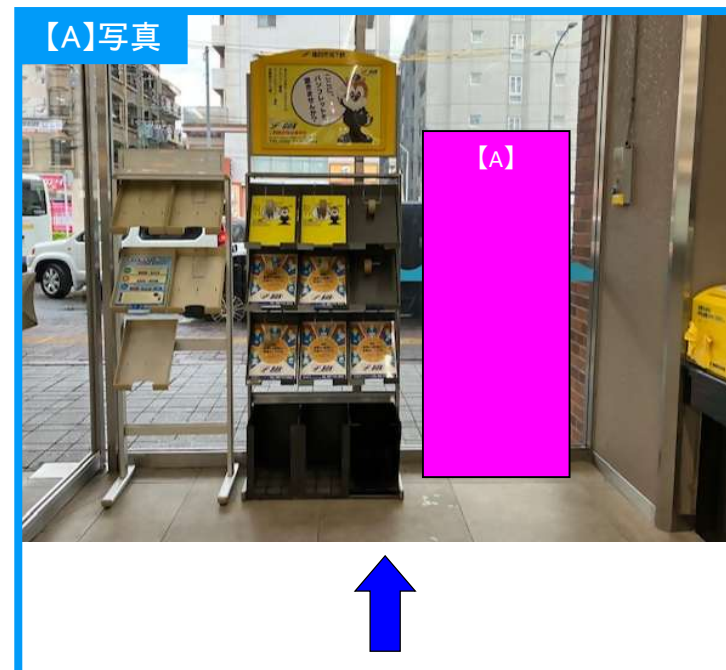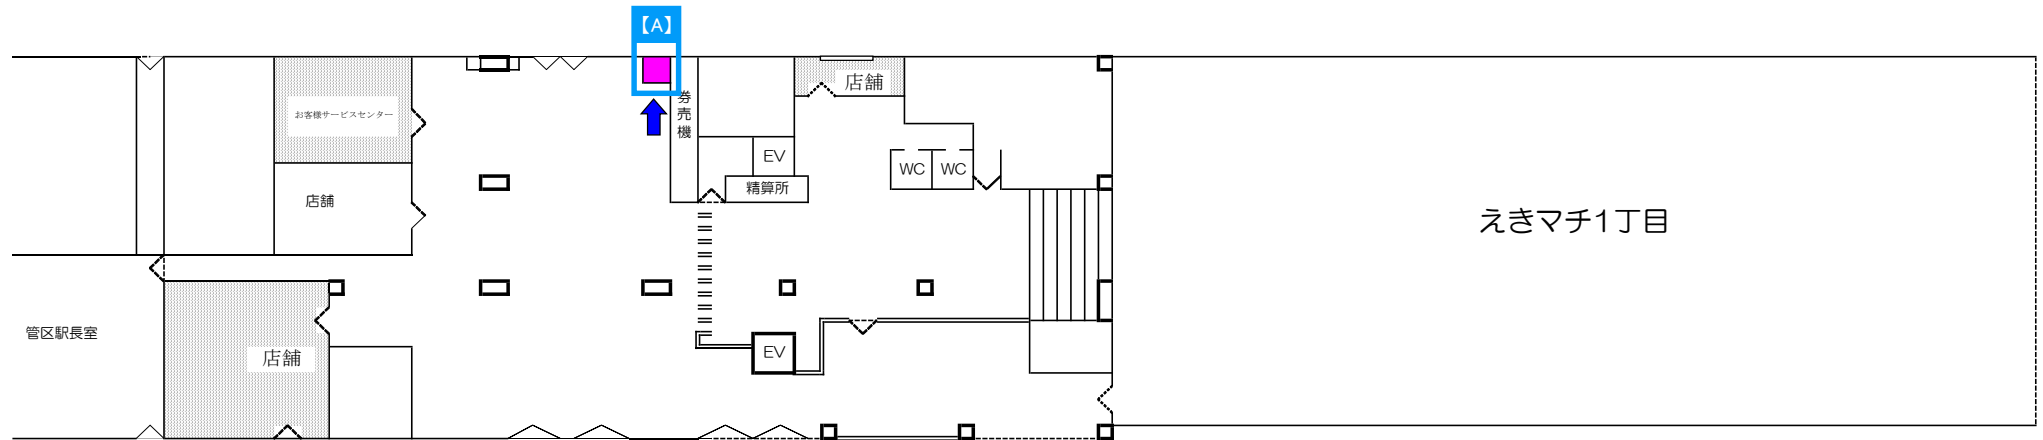


# 室見駅

B1 コンコース階


設置寸法

【A】

横800mm×奥行700mm×高さ1,500mm以内

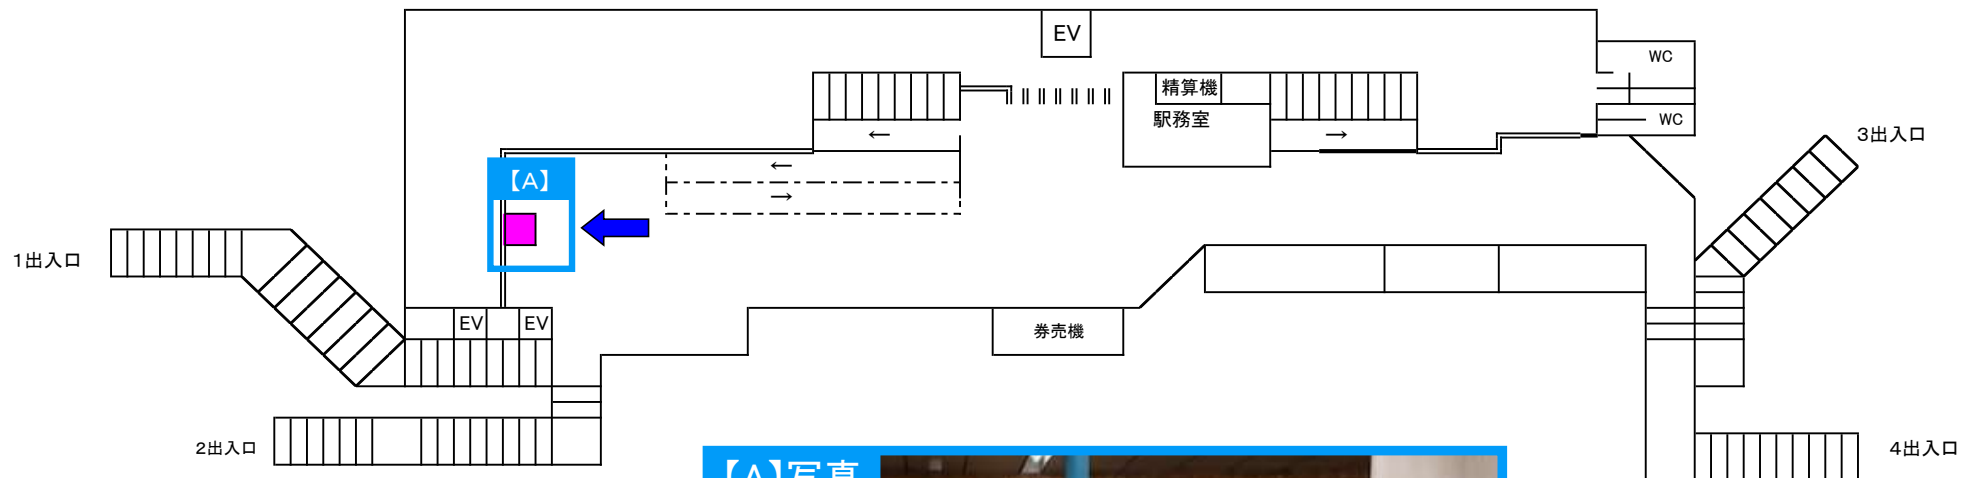

【A】写真

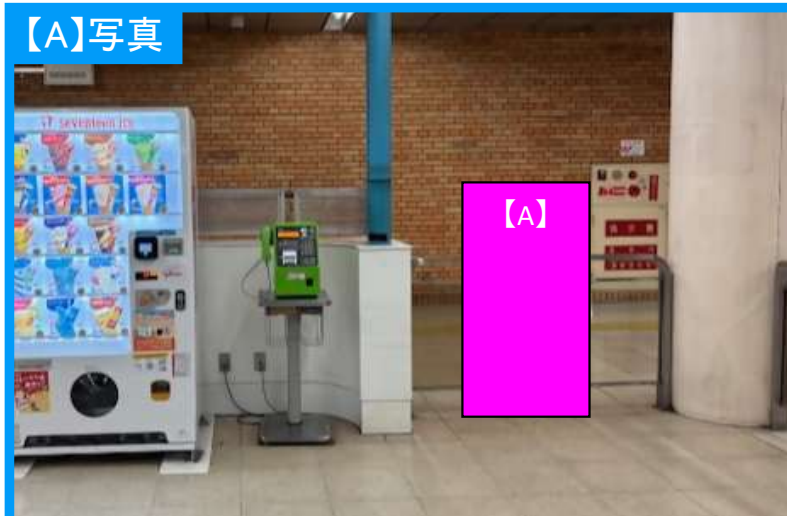

※既設コンセント  
利用


# 藤 崎 駅

B1 コンコース階


設置寸法

【A】

横800mm×奥行700mm×高さ1,500mm以内

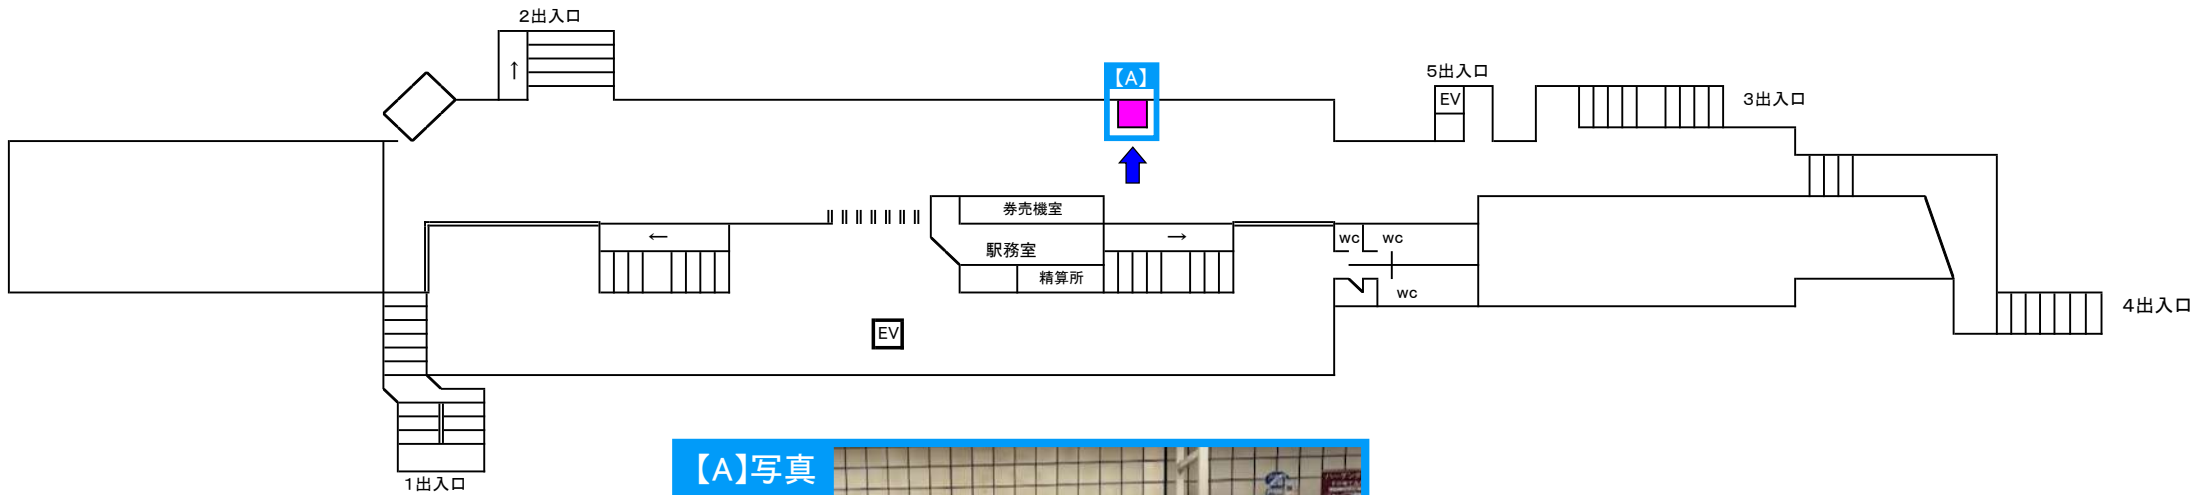

【A】写真

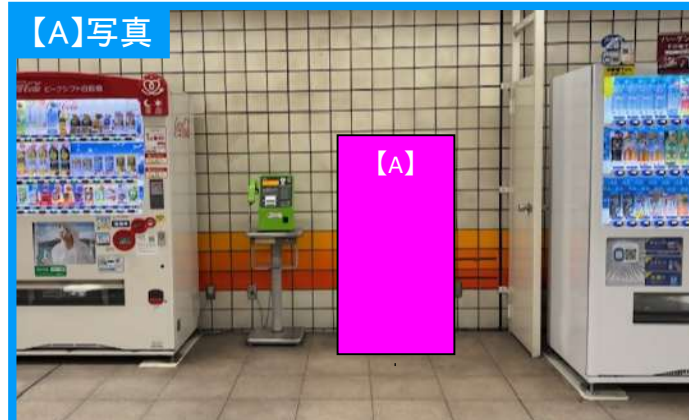

【A】





※既設コンセント  
利用

# 西新駅

コンコース階

	設置寸法
【A】	横800mm × 奥行700mm × 高さ1,500mm以内

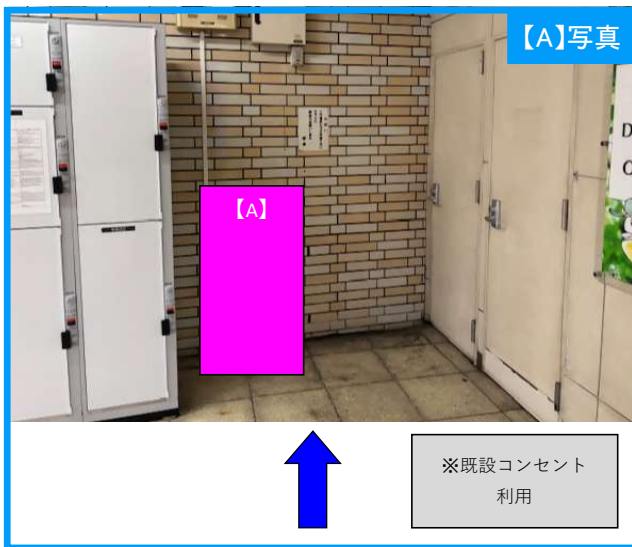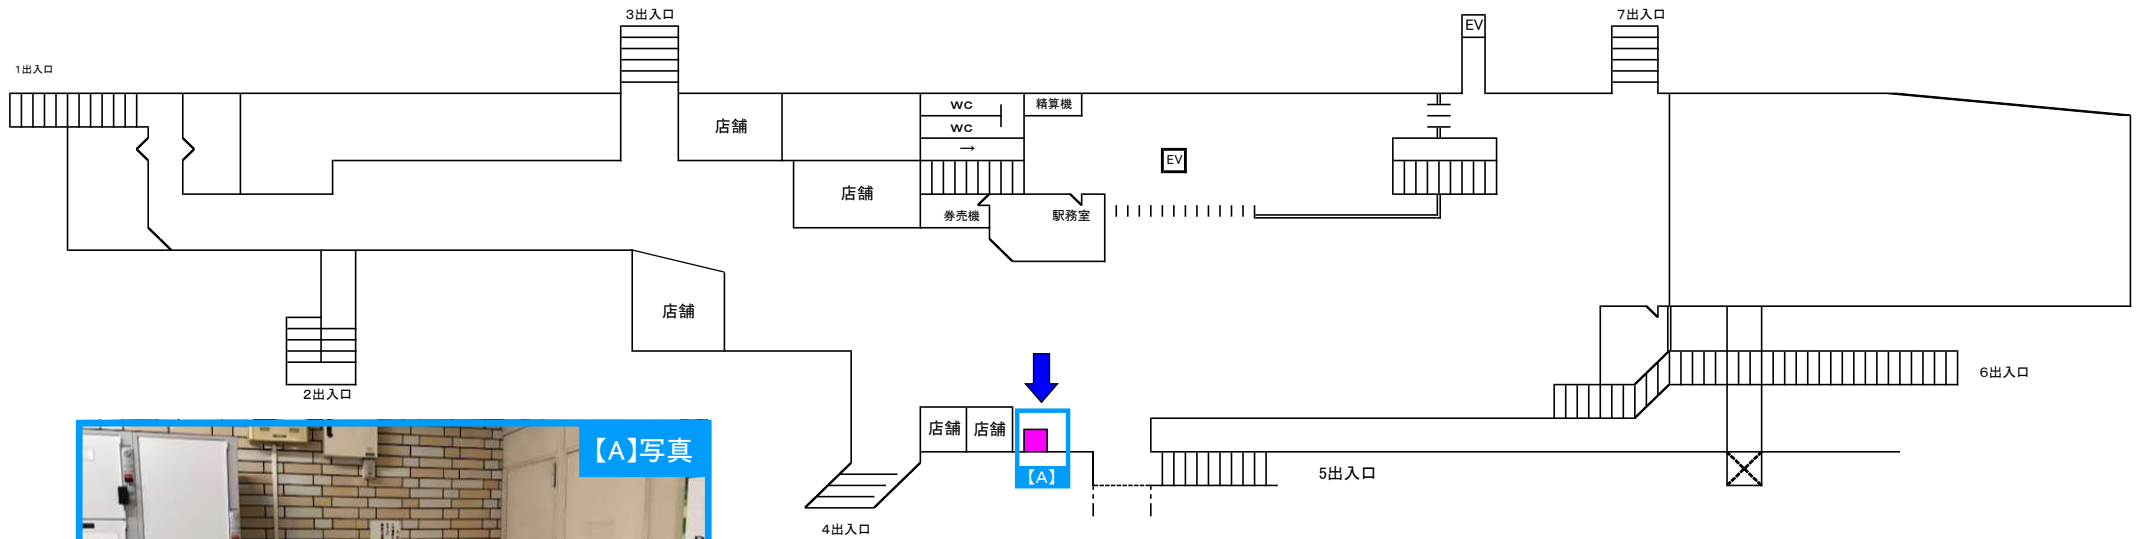



# 唐人町駅

コンコース階

設置寸法

【A】


横800mm × 奥行700mm × 高さ1,500mm以内

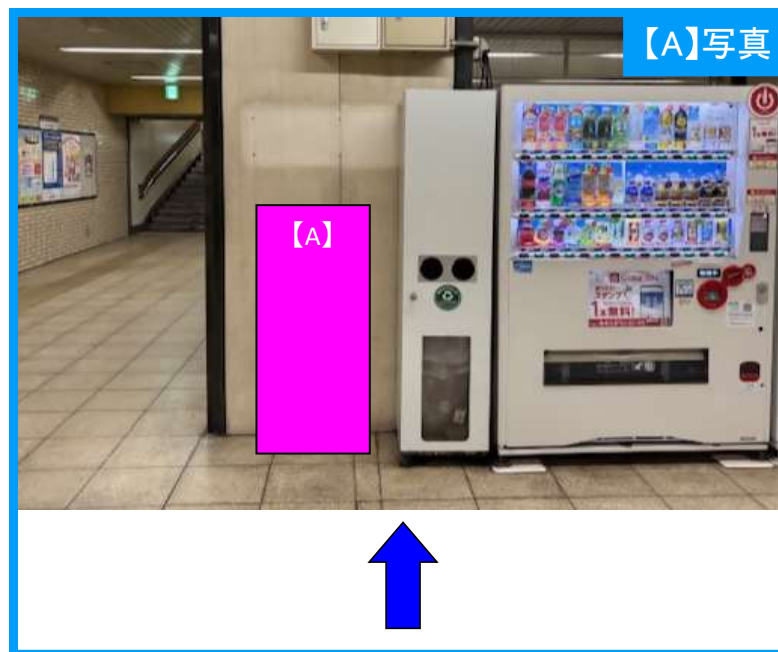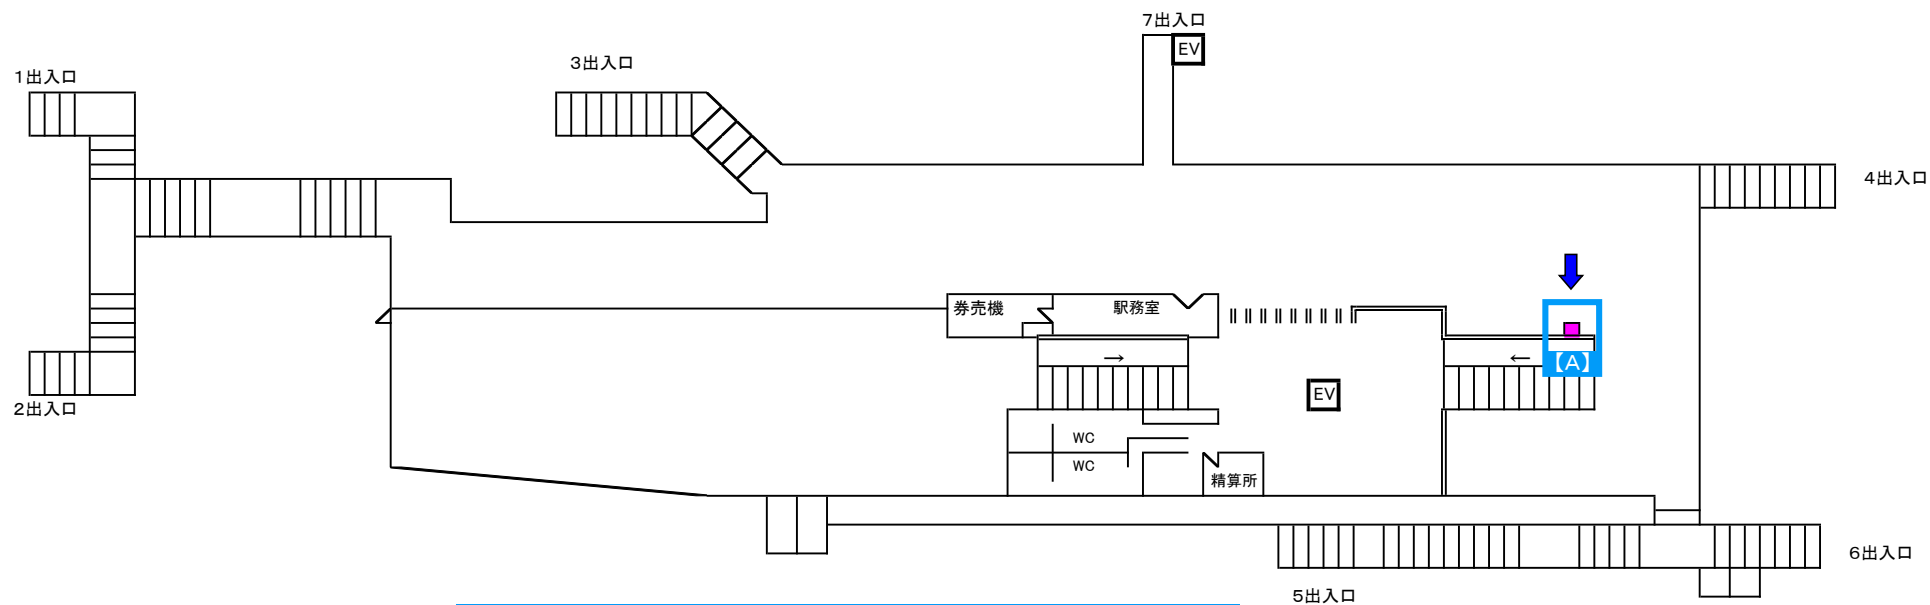

大濠公園駅

コンコース階



	設置寸法
【A】	横800mm × 奥行700mm × 高さ1,500mm以内

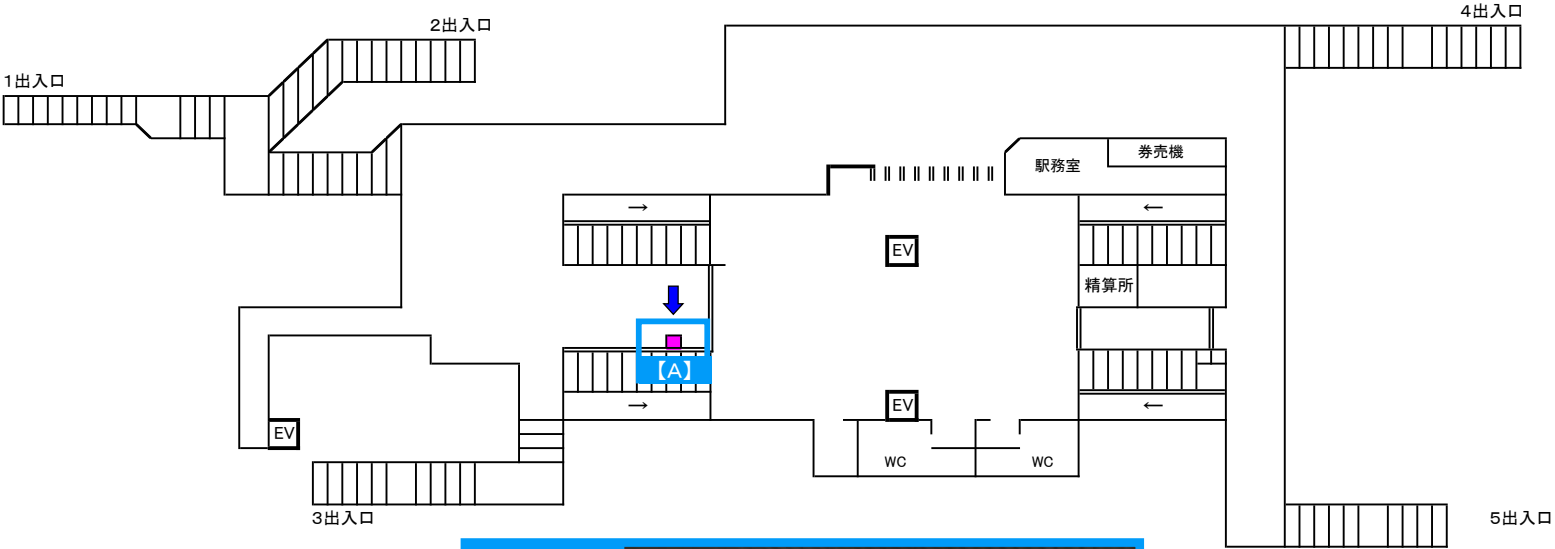

# 赤坂駅

コンコース階

	設置寸法
【A】	横800mm × 奥行700mm × 高さ1,500mm以内

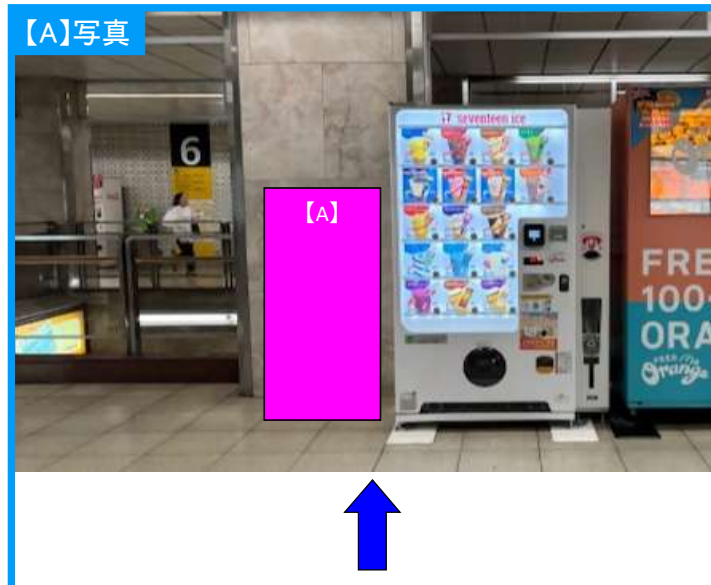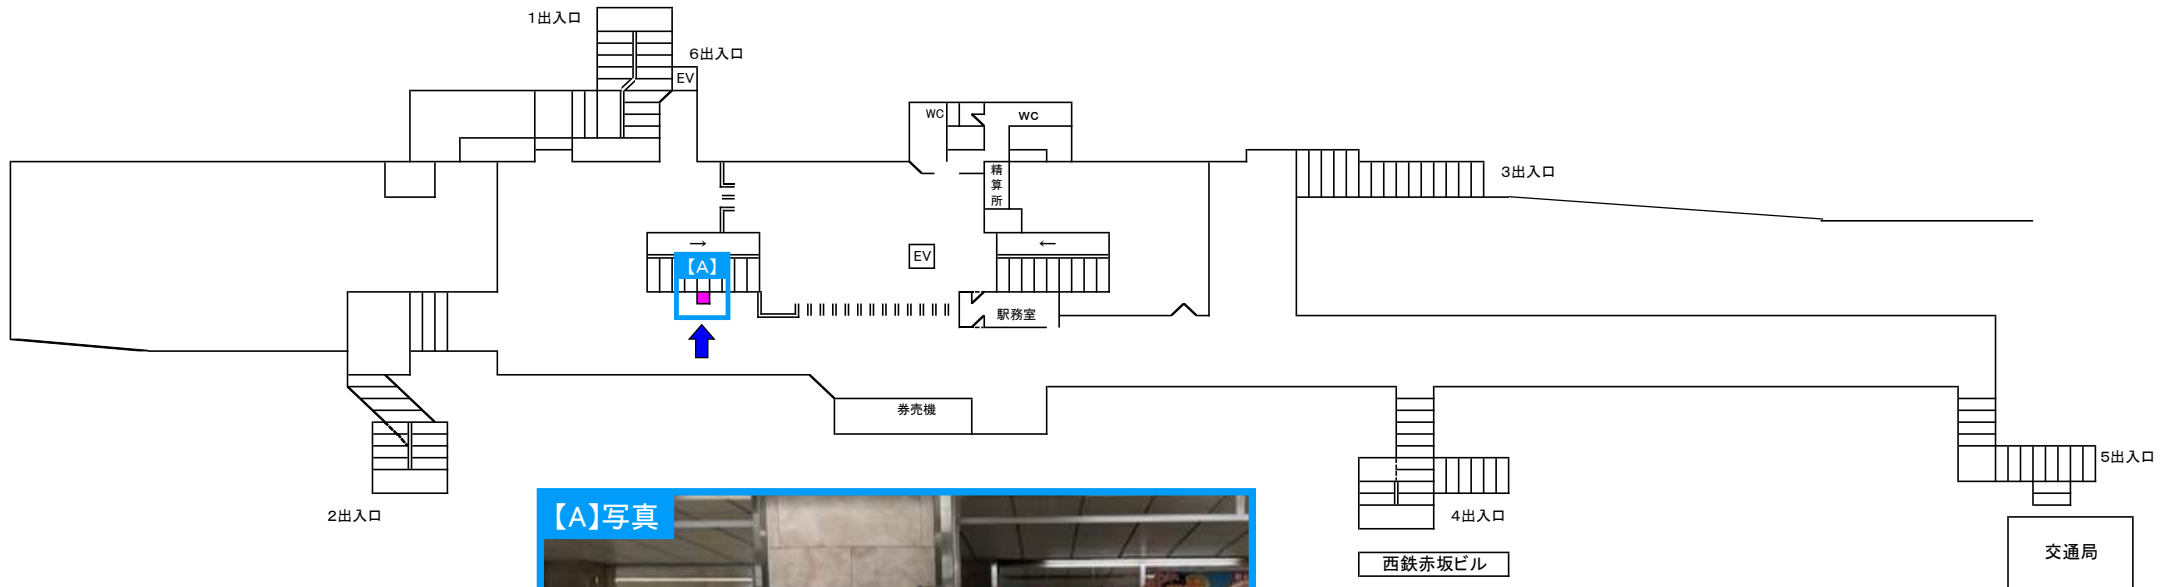





# 天神駅西側

コンコース階

設置寸法

【A】



横800mm×奥行700mm×高さ1,500mm以内

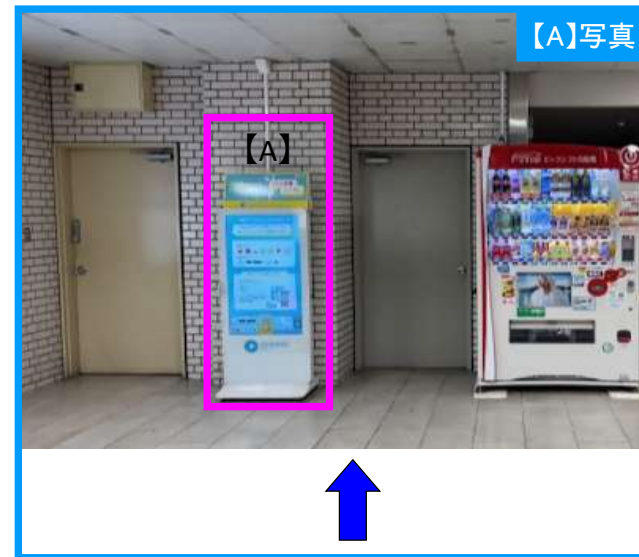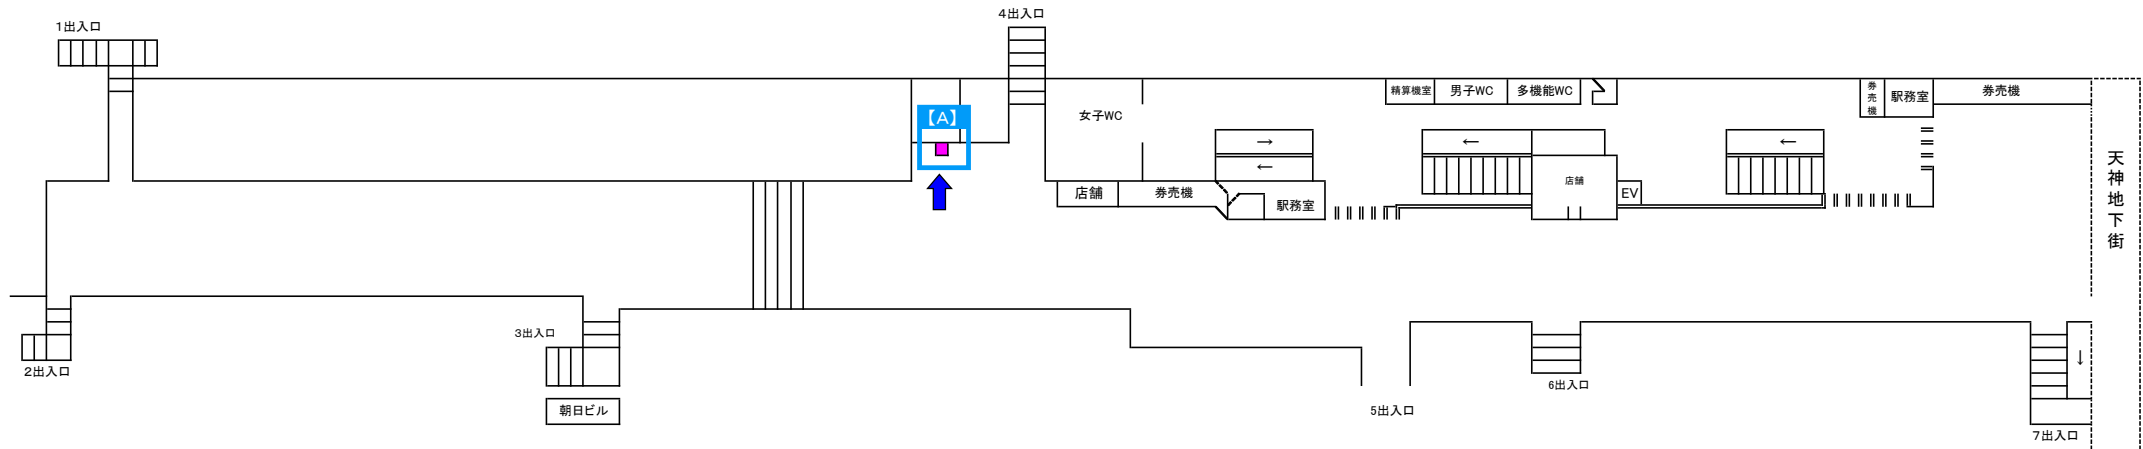


# 中洲川端駅中洲口

コンコース階

	設置寸法
【A】	横800mm×奥行700mm×高さ1,500mm以内

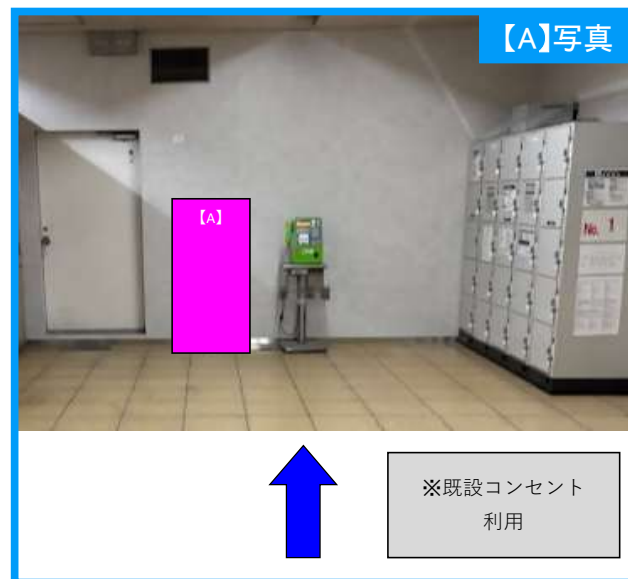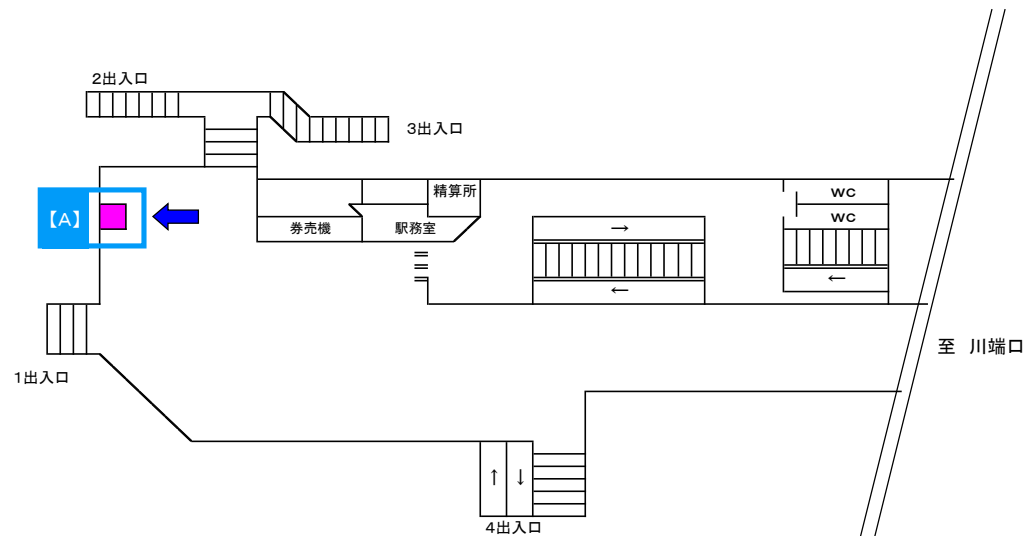



# 中洲川端駅川端口

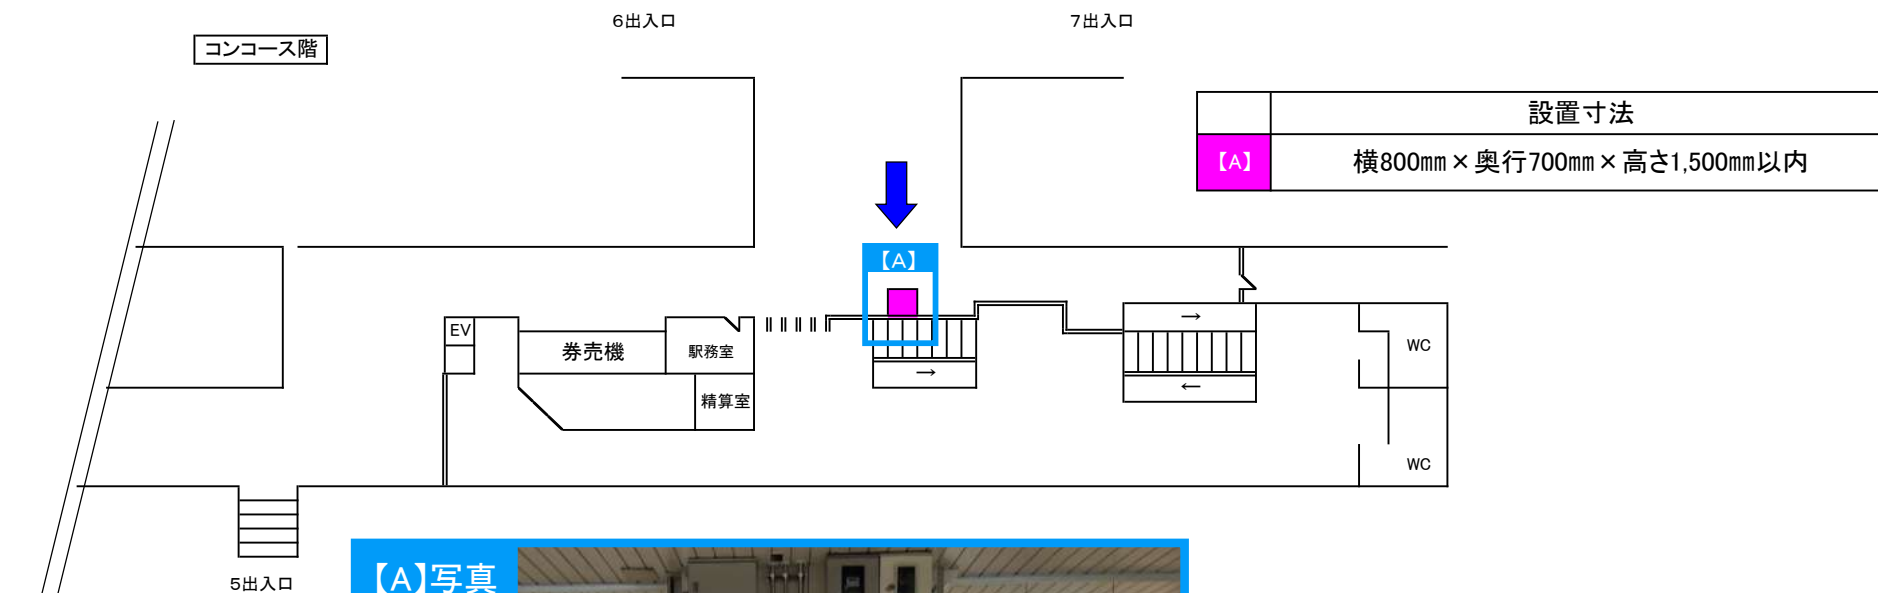


# 祇園駅

コンコース階

	設置寸法
【A】	横800mm × 奥行700mm × 高さ1,500mm以内

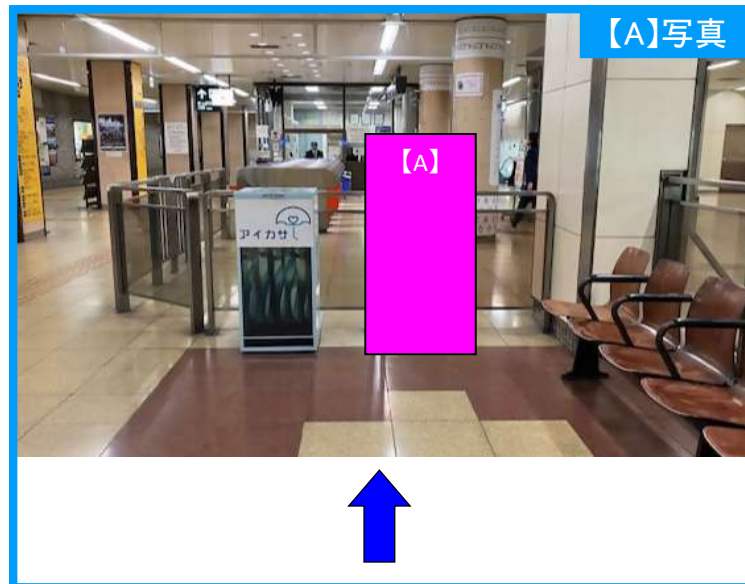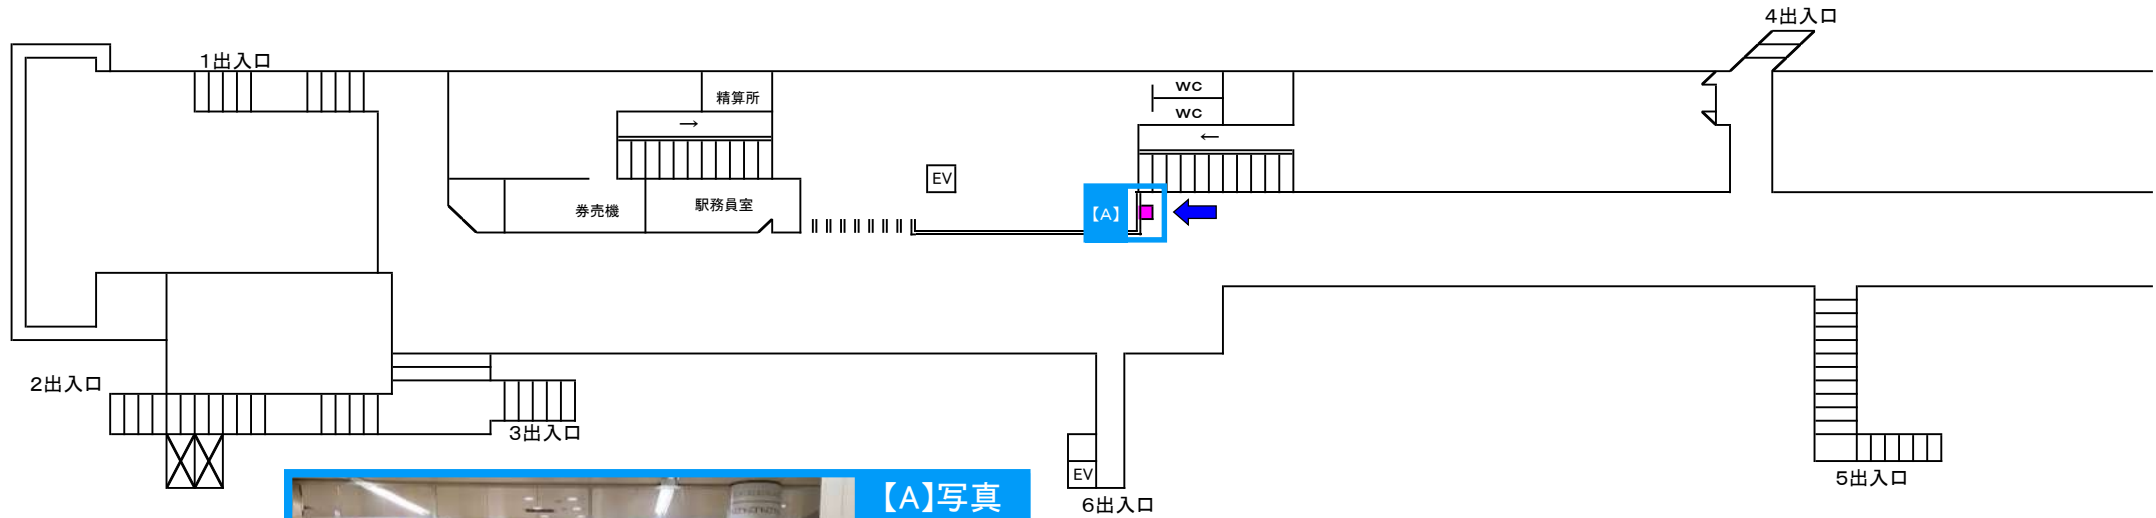

# 空港線 博多駅 博多改札口

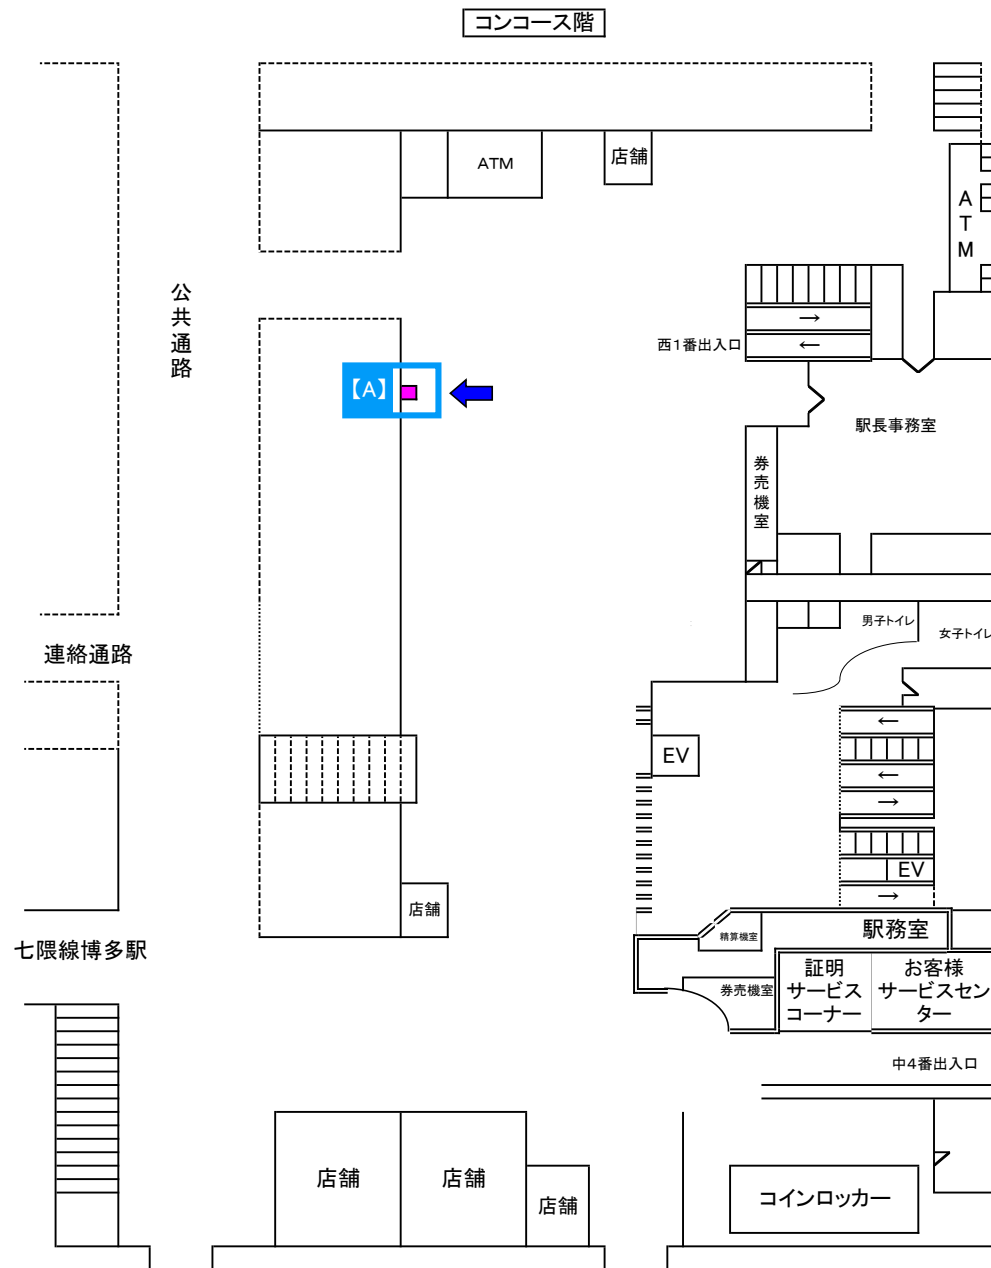

設置寸法	
[A]	横800mm×奥行700mm×高さ1,500mm以内




# 空港線 博多駅 中央改札口

コンコース階


設置寸法

【A】

横800mm × 奥行700mm × 高さ1,500mm以内

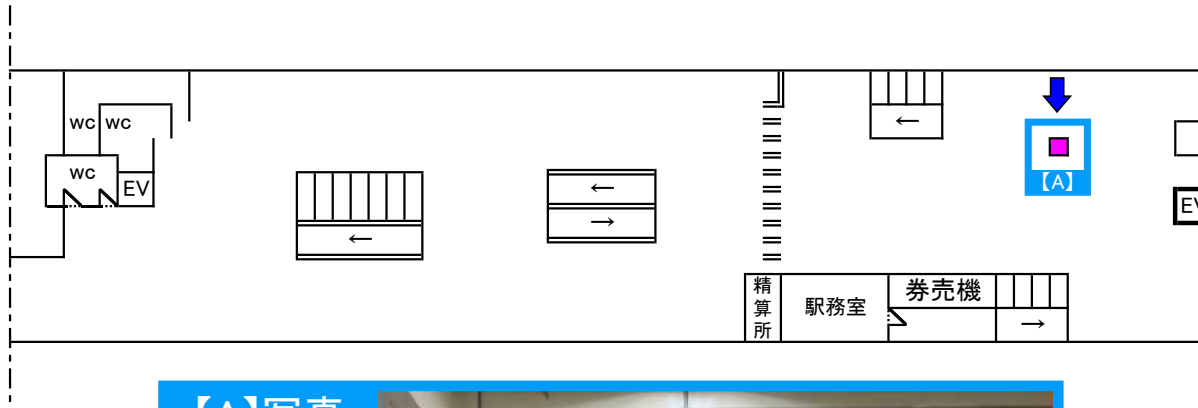


【A】写真

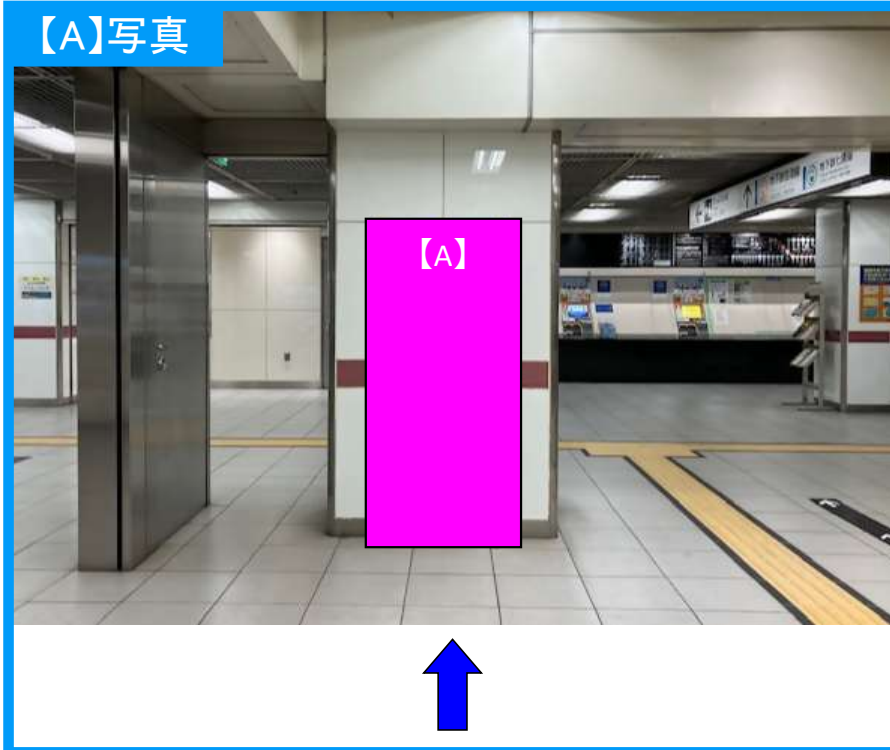

空港線 博多駅 筑紫改札口

コンコース階

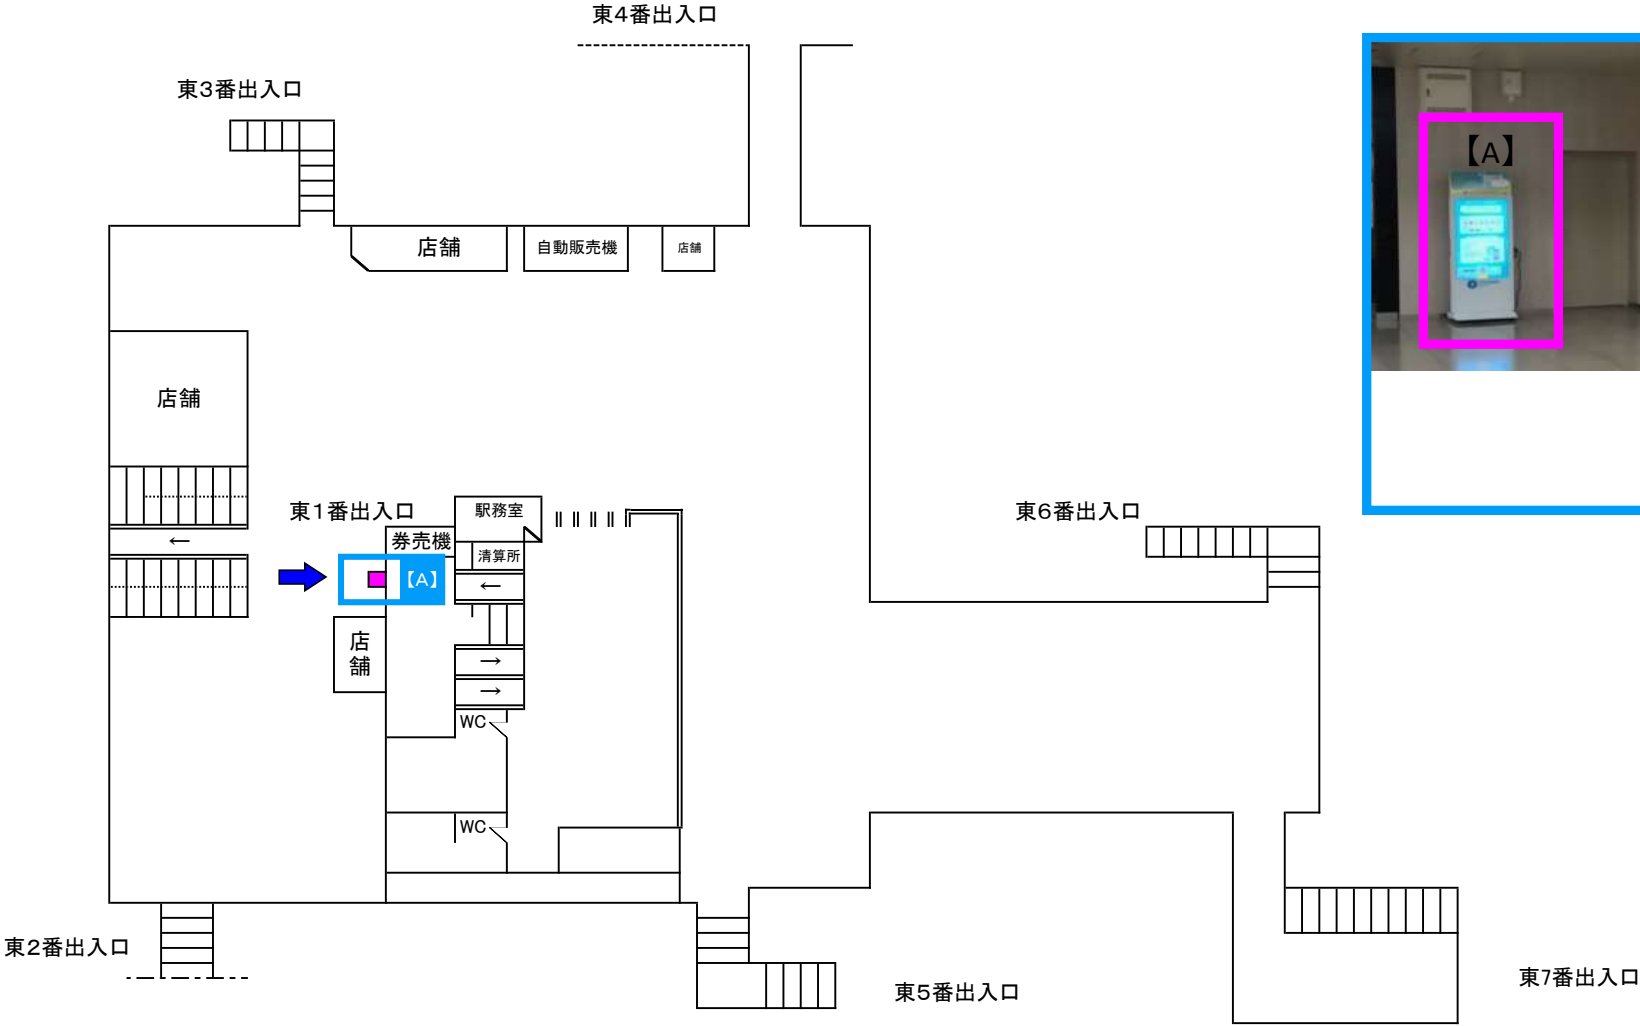

	設置寸法
【A】	横800mm × 奥行700mm × 高さ1,500mm以内




東 比 恵 駅

コンコース階


設置寸法

【A】

横800mm×奥行700mm×高さ1,500mm以内

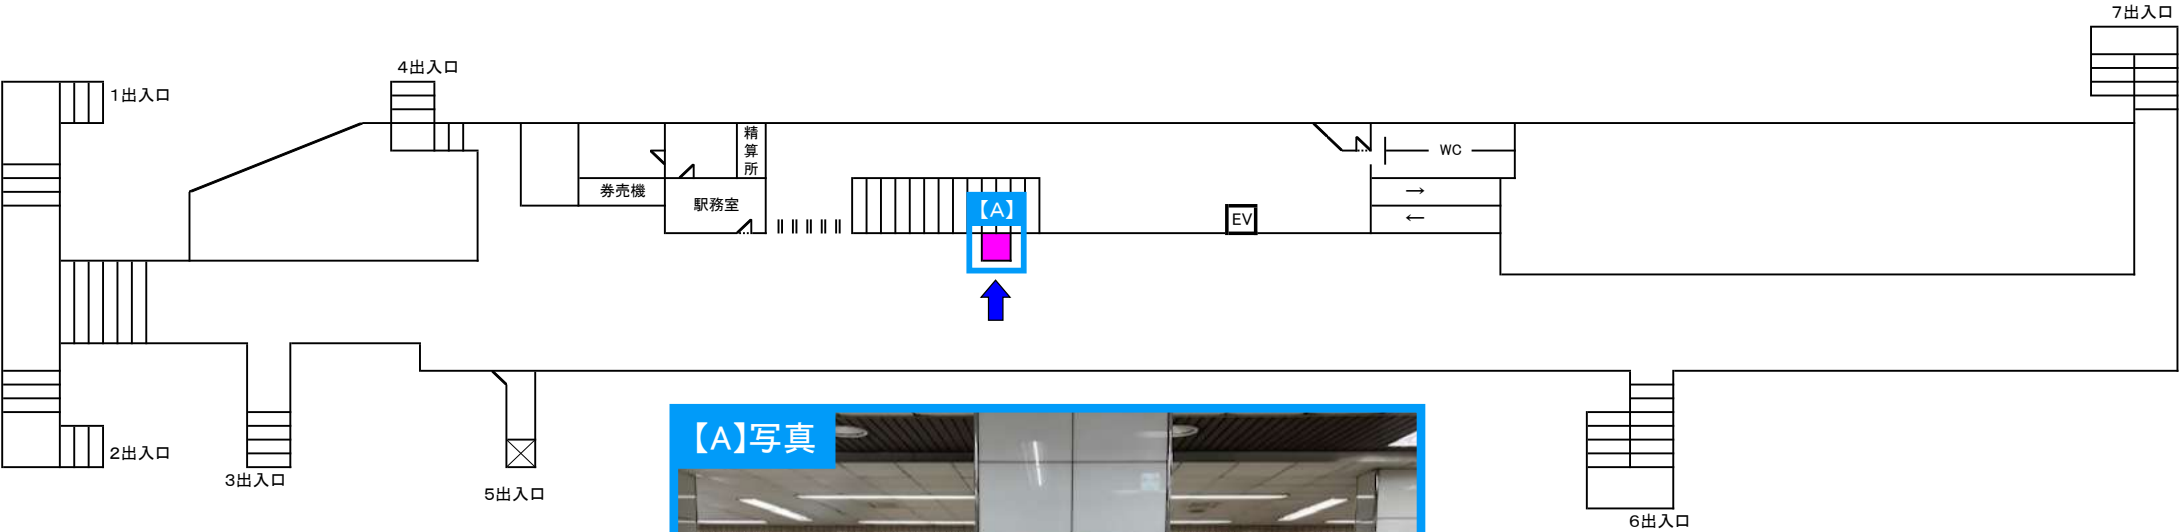

【A】写真

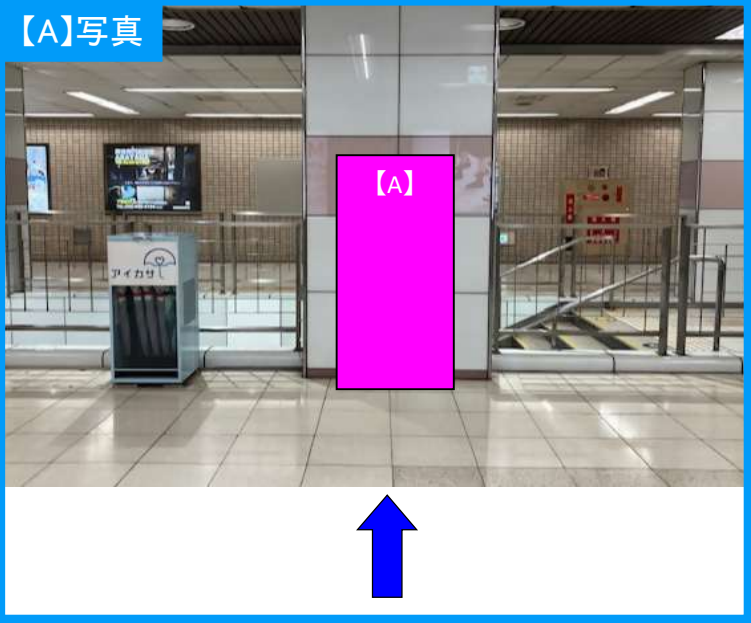




# 呉服町駅

コンコース階

設置寸法	
【A】	横800mm×奥行700mm×高さ1,500mm以内

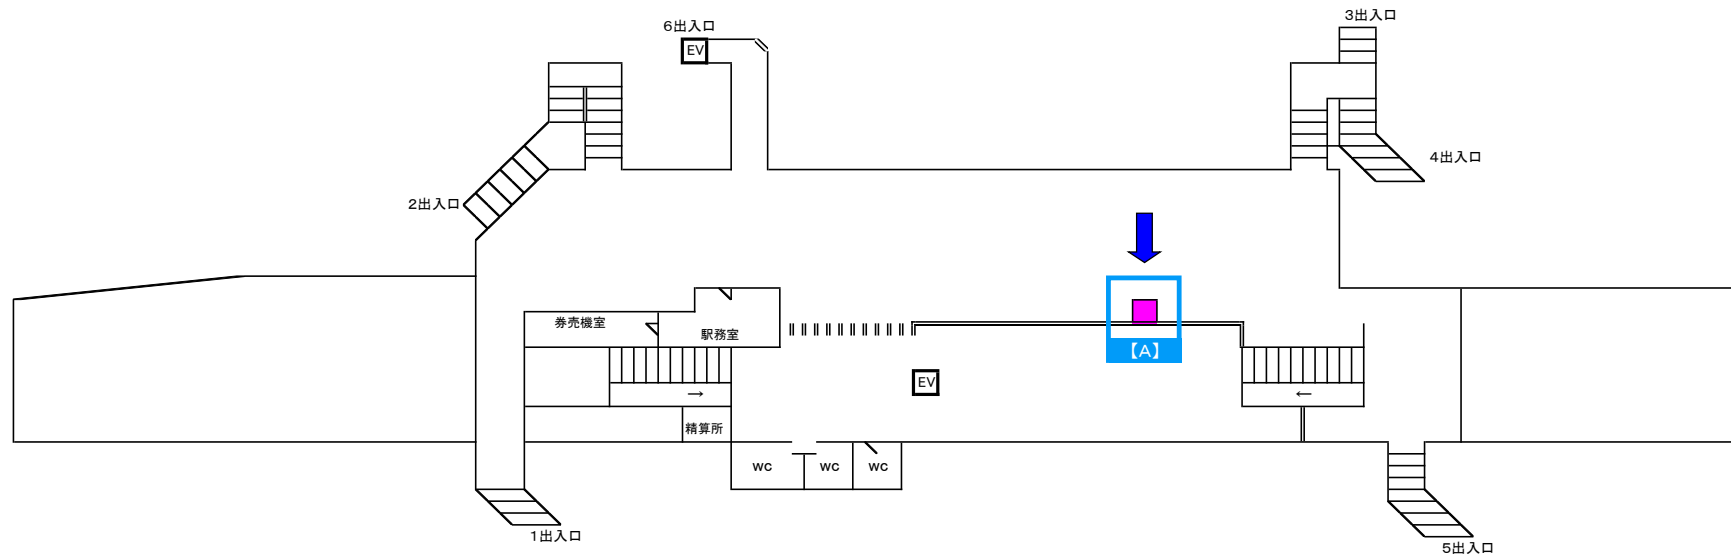


千代県庁口駅




コンコース階

	設置寸法
[A]	横800mm × 奥行700mm × 高さ1,500mm以内

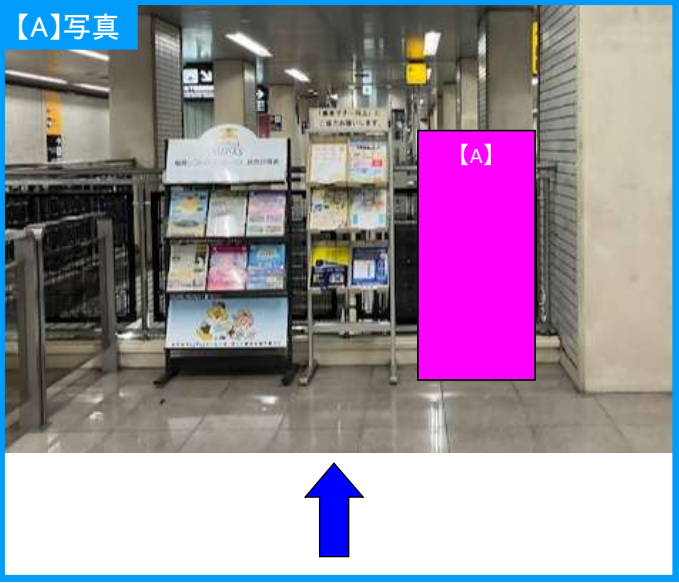


# 馬出九大病院前駅

コンコース階

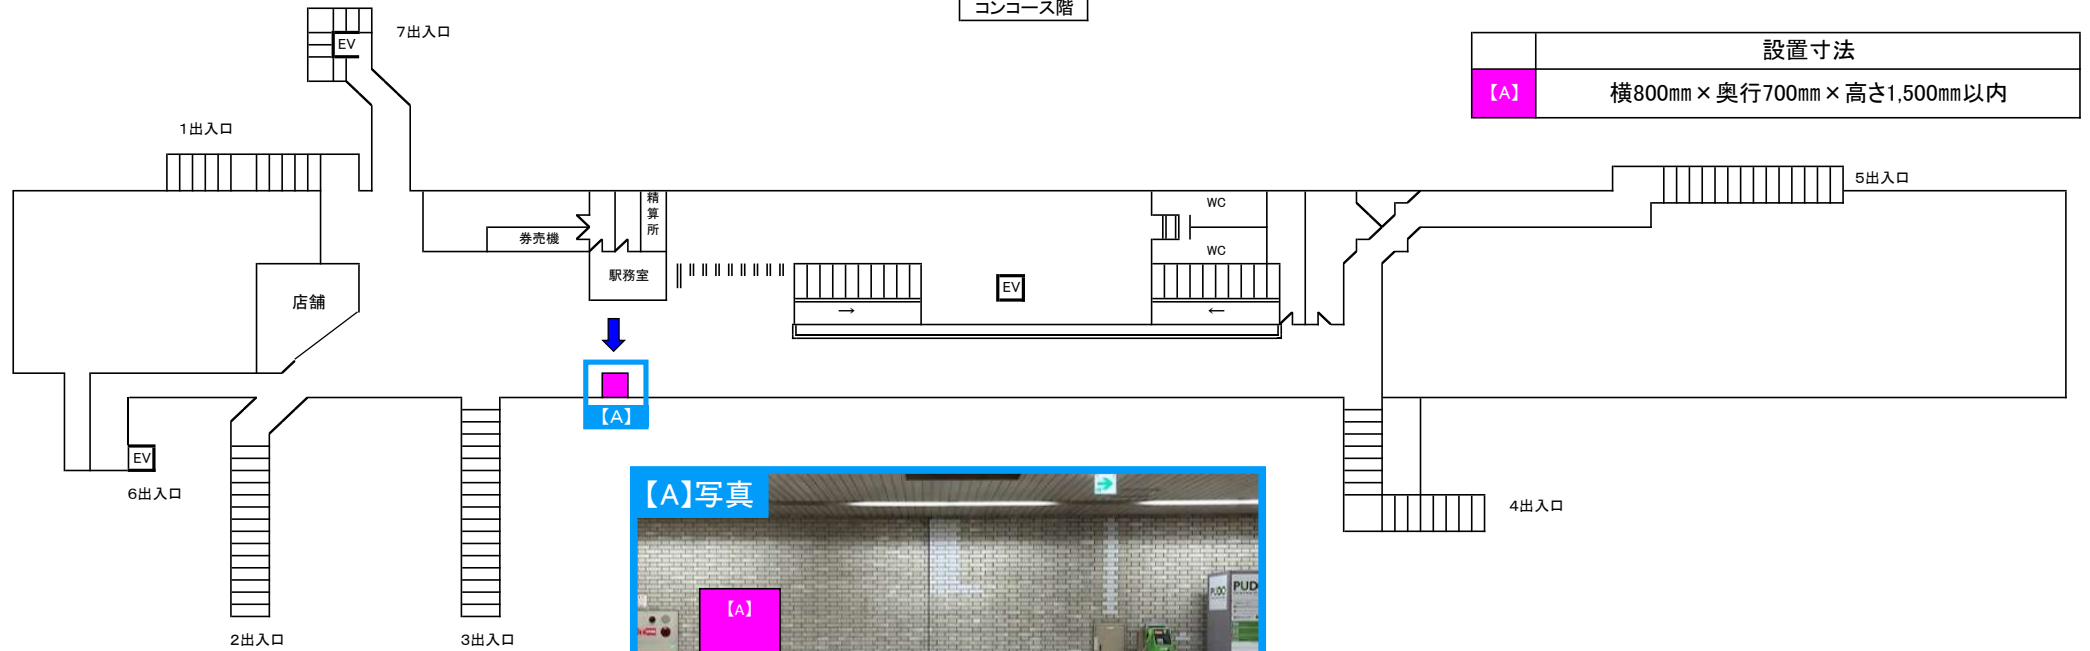



設置寸法	
[A]	横800mm × 奥行700mm × 高さ1,500mm以内

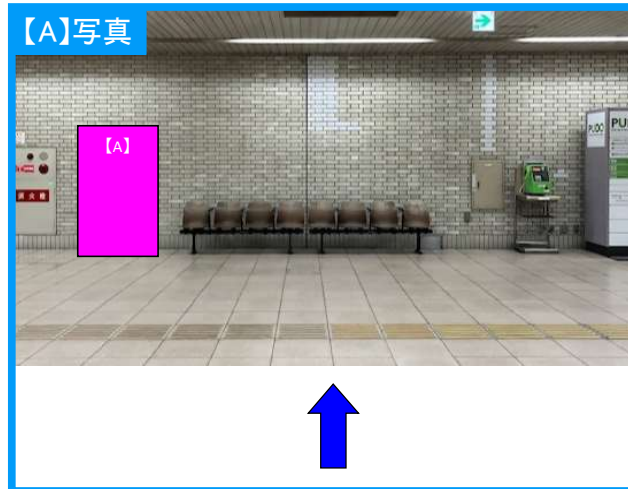

箱崎宮前駅

コンコース

	設置寸法
【A】	横800mm × 奥行700mm × 高さ1,500mm以内

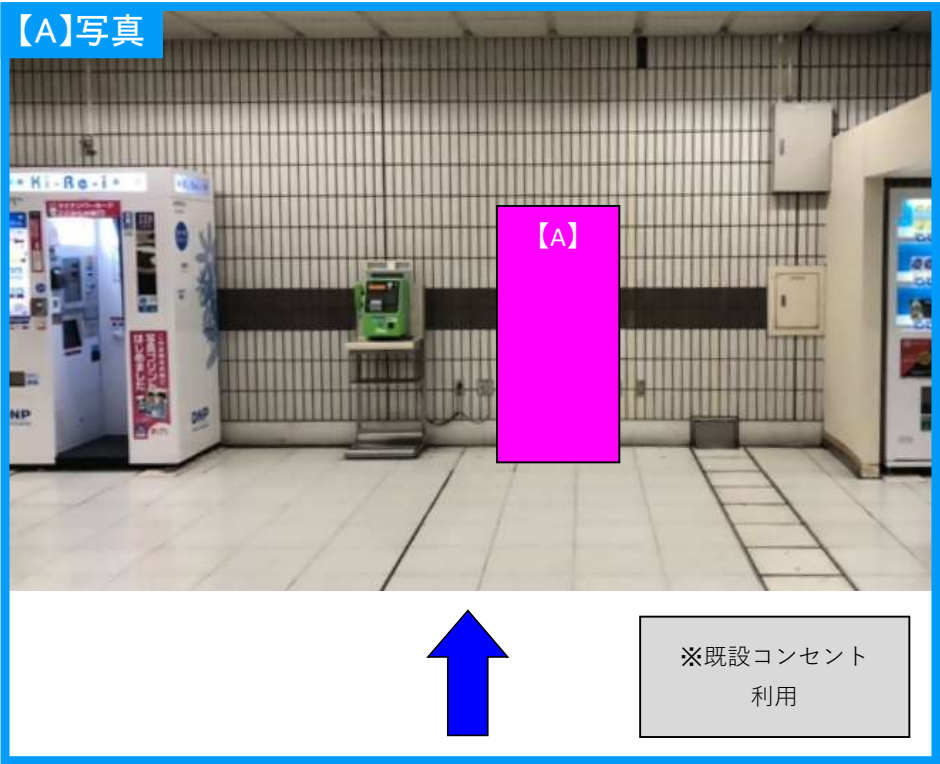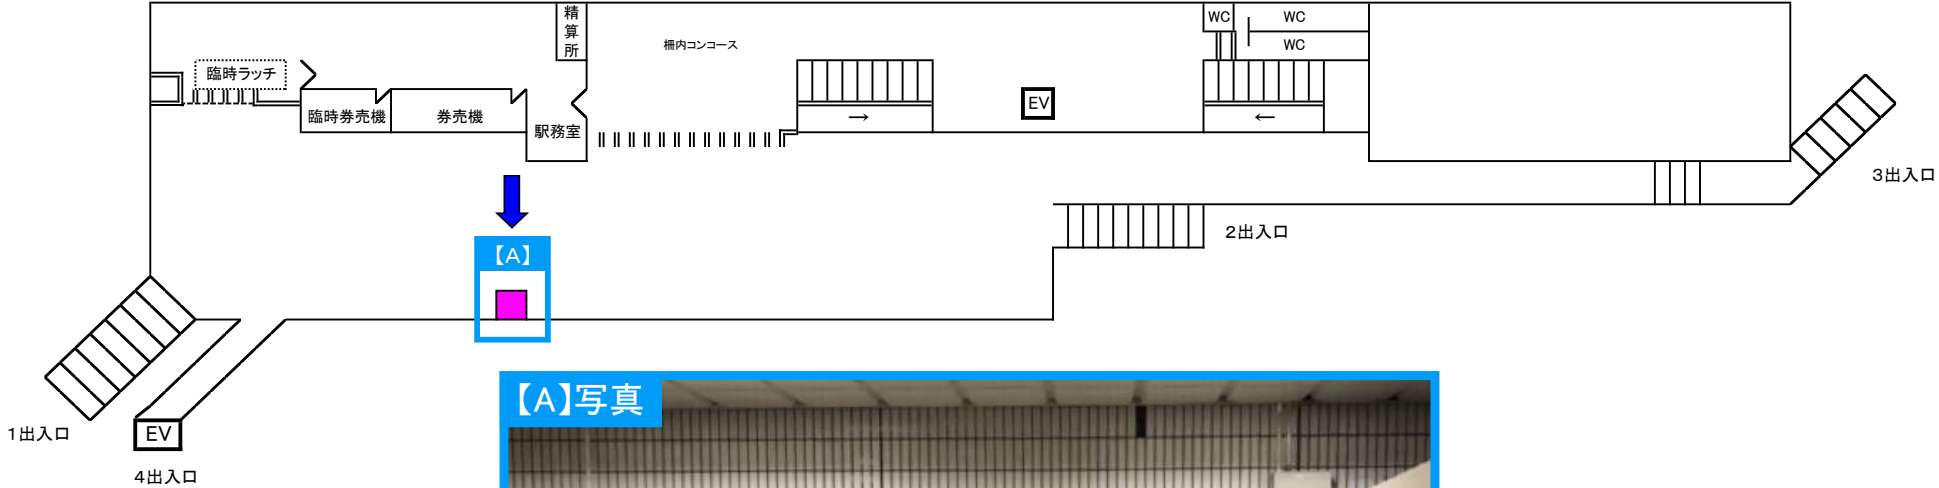

※既設コンセント  
利用


# 箱崎九大前駅

コンコース階


## 設置寸法

【A】

横800mm × 奥行700mm × 高さ1,500mm以内

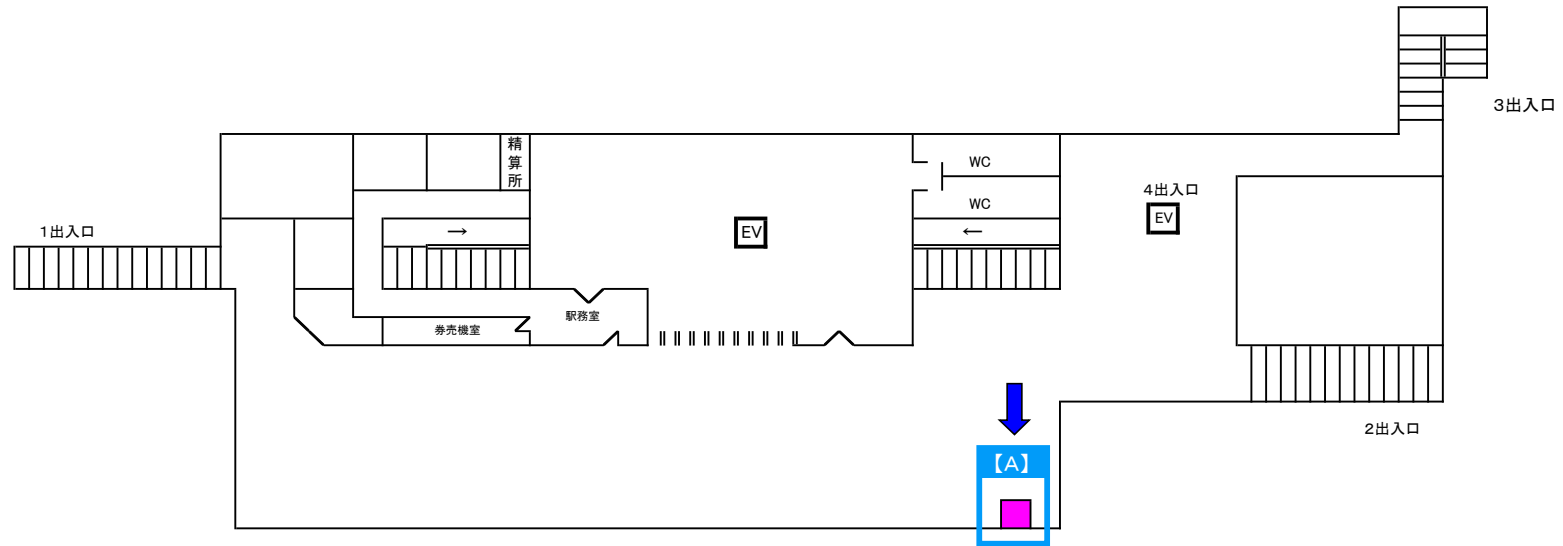

## 【A】写真

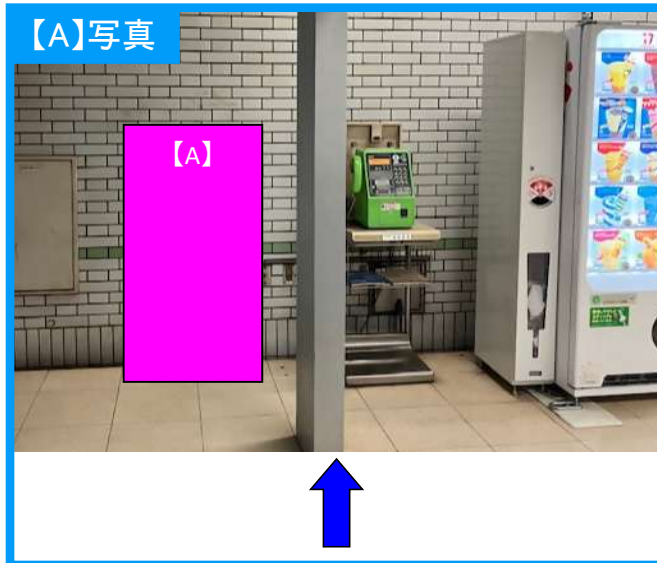

貝 塚 駅

ホーム階

	設置寸法
【A】	横800mm×奥行700mm×高さ1,500mm以内

