



# 施設調書(施設番号 I 東浜 3 号野積場)

## 位置図

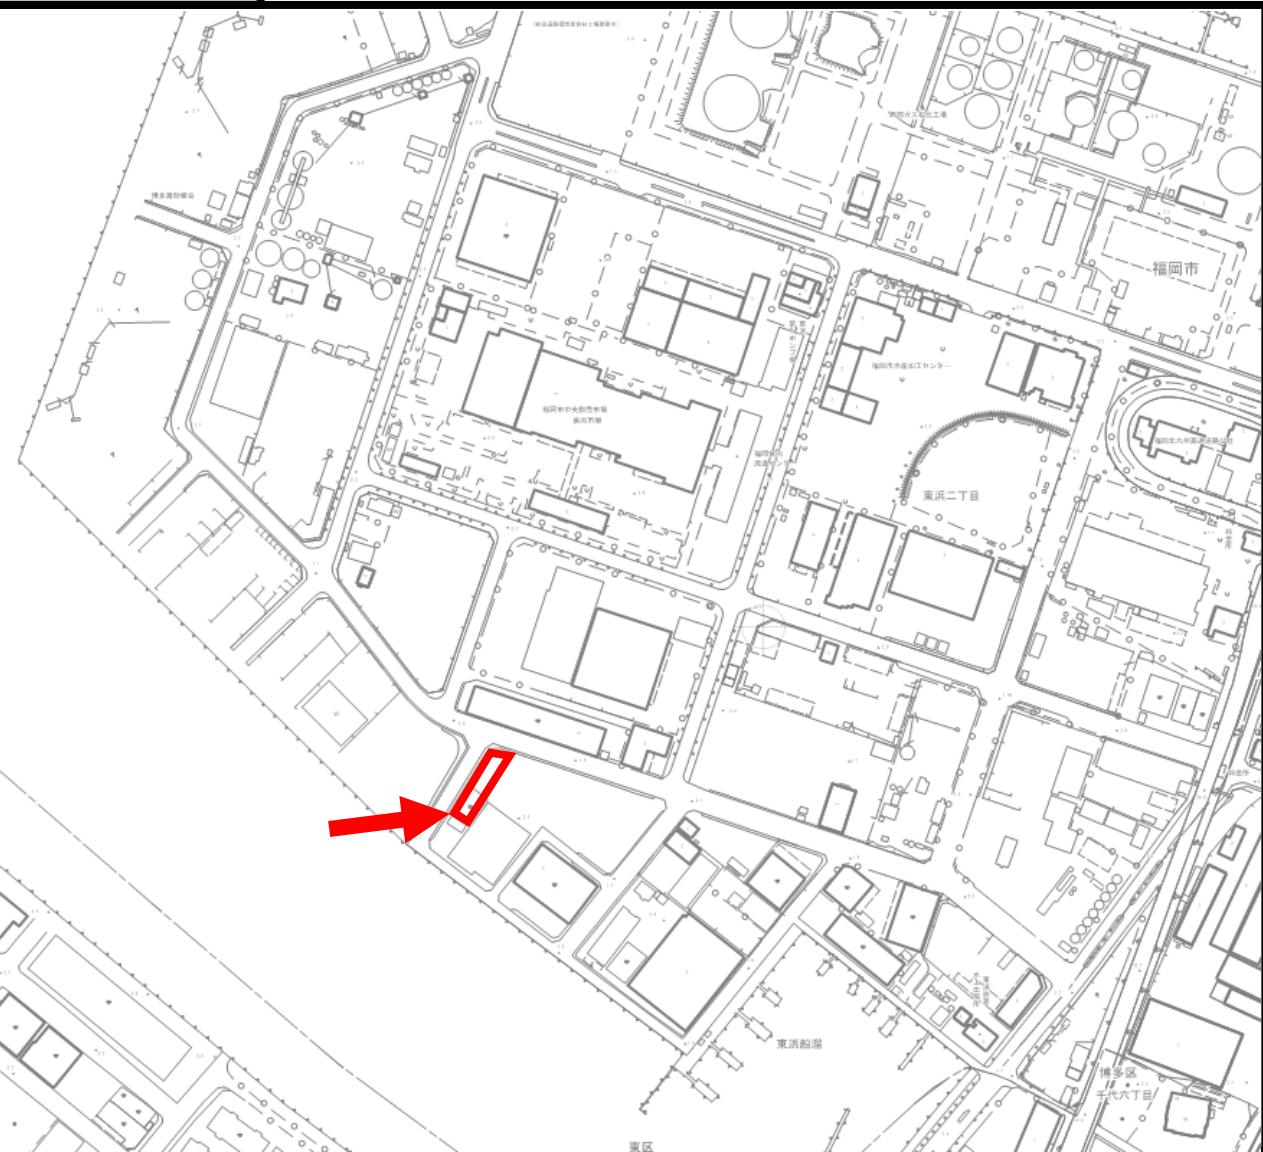

## レイアウト

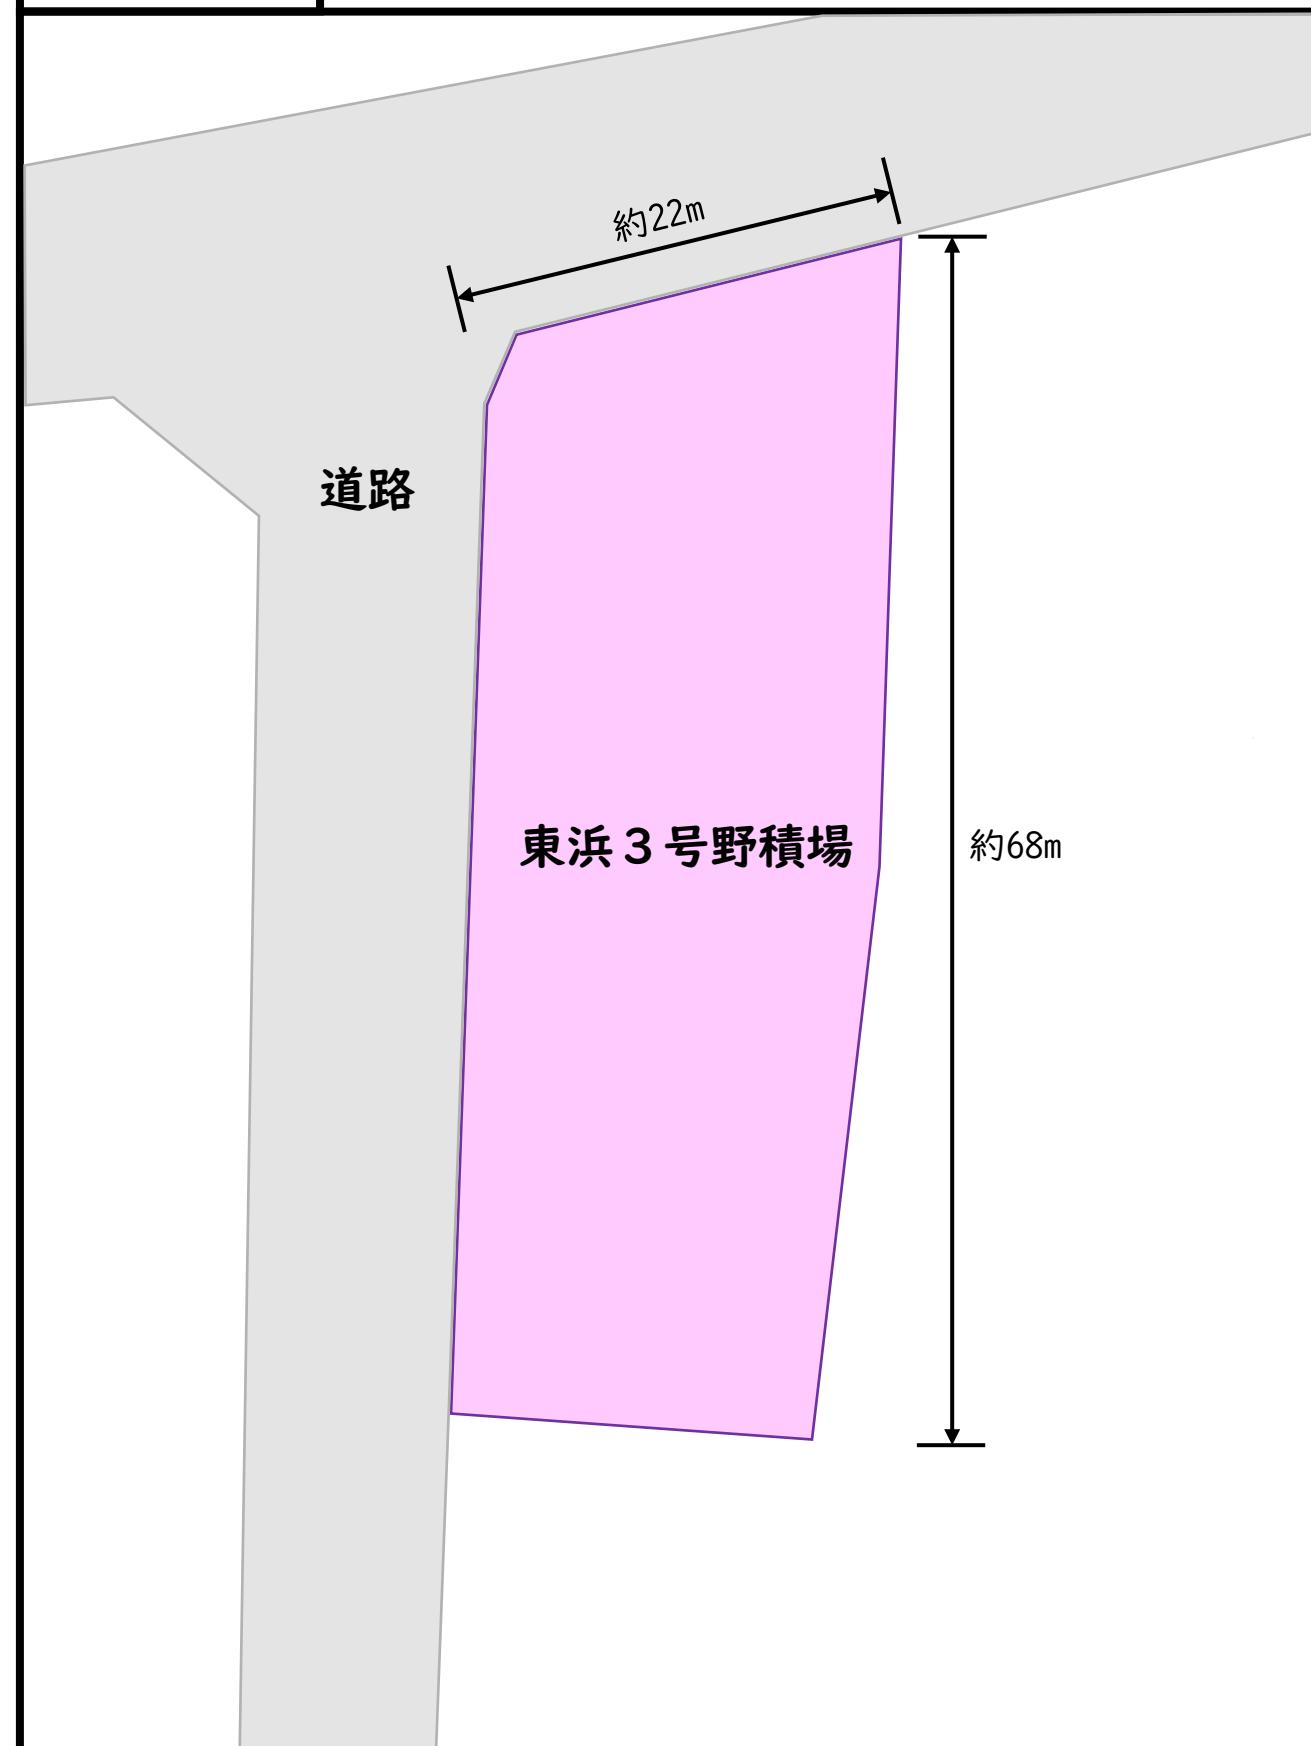

施設番号	所在地 (地番表示)	名称	面積 (m <sup>2</sup> )	使用目的
I	東区東浜 2 丁目15-1	東浜 3 号野積場	1,517	野積場

## 特記事項

- 当該野積場は、現況を踏まえたうえでのご利用をお願いします。
- 当該野積場は、一部、アスファルト舗装されています。（市は、アスファルト舗装の修繕等は行いません）
- 詳しくは、現地にてご確認ください。