

公用

福岡県福岡市中央区地行浜2丁目30-22

全部事項証明書

(土地)

表題部 (土地の表示)		調製	余白	不動産番号	2900001122868
地図番号	余白	筆界特定	余白		
所在	福岡市中央区地行浜二丁目			余白	
①地番	②地目	③地積	m ²	原因及びその日付〔登記の日付〕	
30番22	雑種地	1173		30番4から分筆 〔平成8年5月21日〕	

権利部 (甲区) (所有権に関する事項)			
順位番号	登記の目的	受付年月日・受付番号	権利者その他の事項
1	所有権移転	昭和62年8月11日 第39609号	原因 昭和62年8月6日売買 所有者 福岡市東区東浜二丁目7番53号 福岡北九州高速道路公社 順位1番の登記を転写 平成8年5月21日受付 第21677号
2	所有権移転	平成8年9月13日 第35981号	原因 平成8年8月1日交換 所有者 福岡市



これは登記記録に記録されている事項の全部を証明した書面である。ただし、登記記録の乙区に記録されている事項はない。

令和3年4月21日
福岡法務局

登記官


井上隆幸



* 下線のあるものは抹消事項であることを示す。


整理番号 D49913 (5/10)

1/1

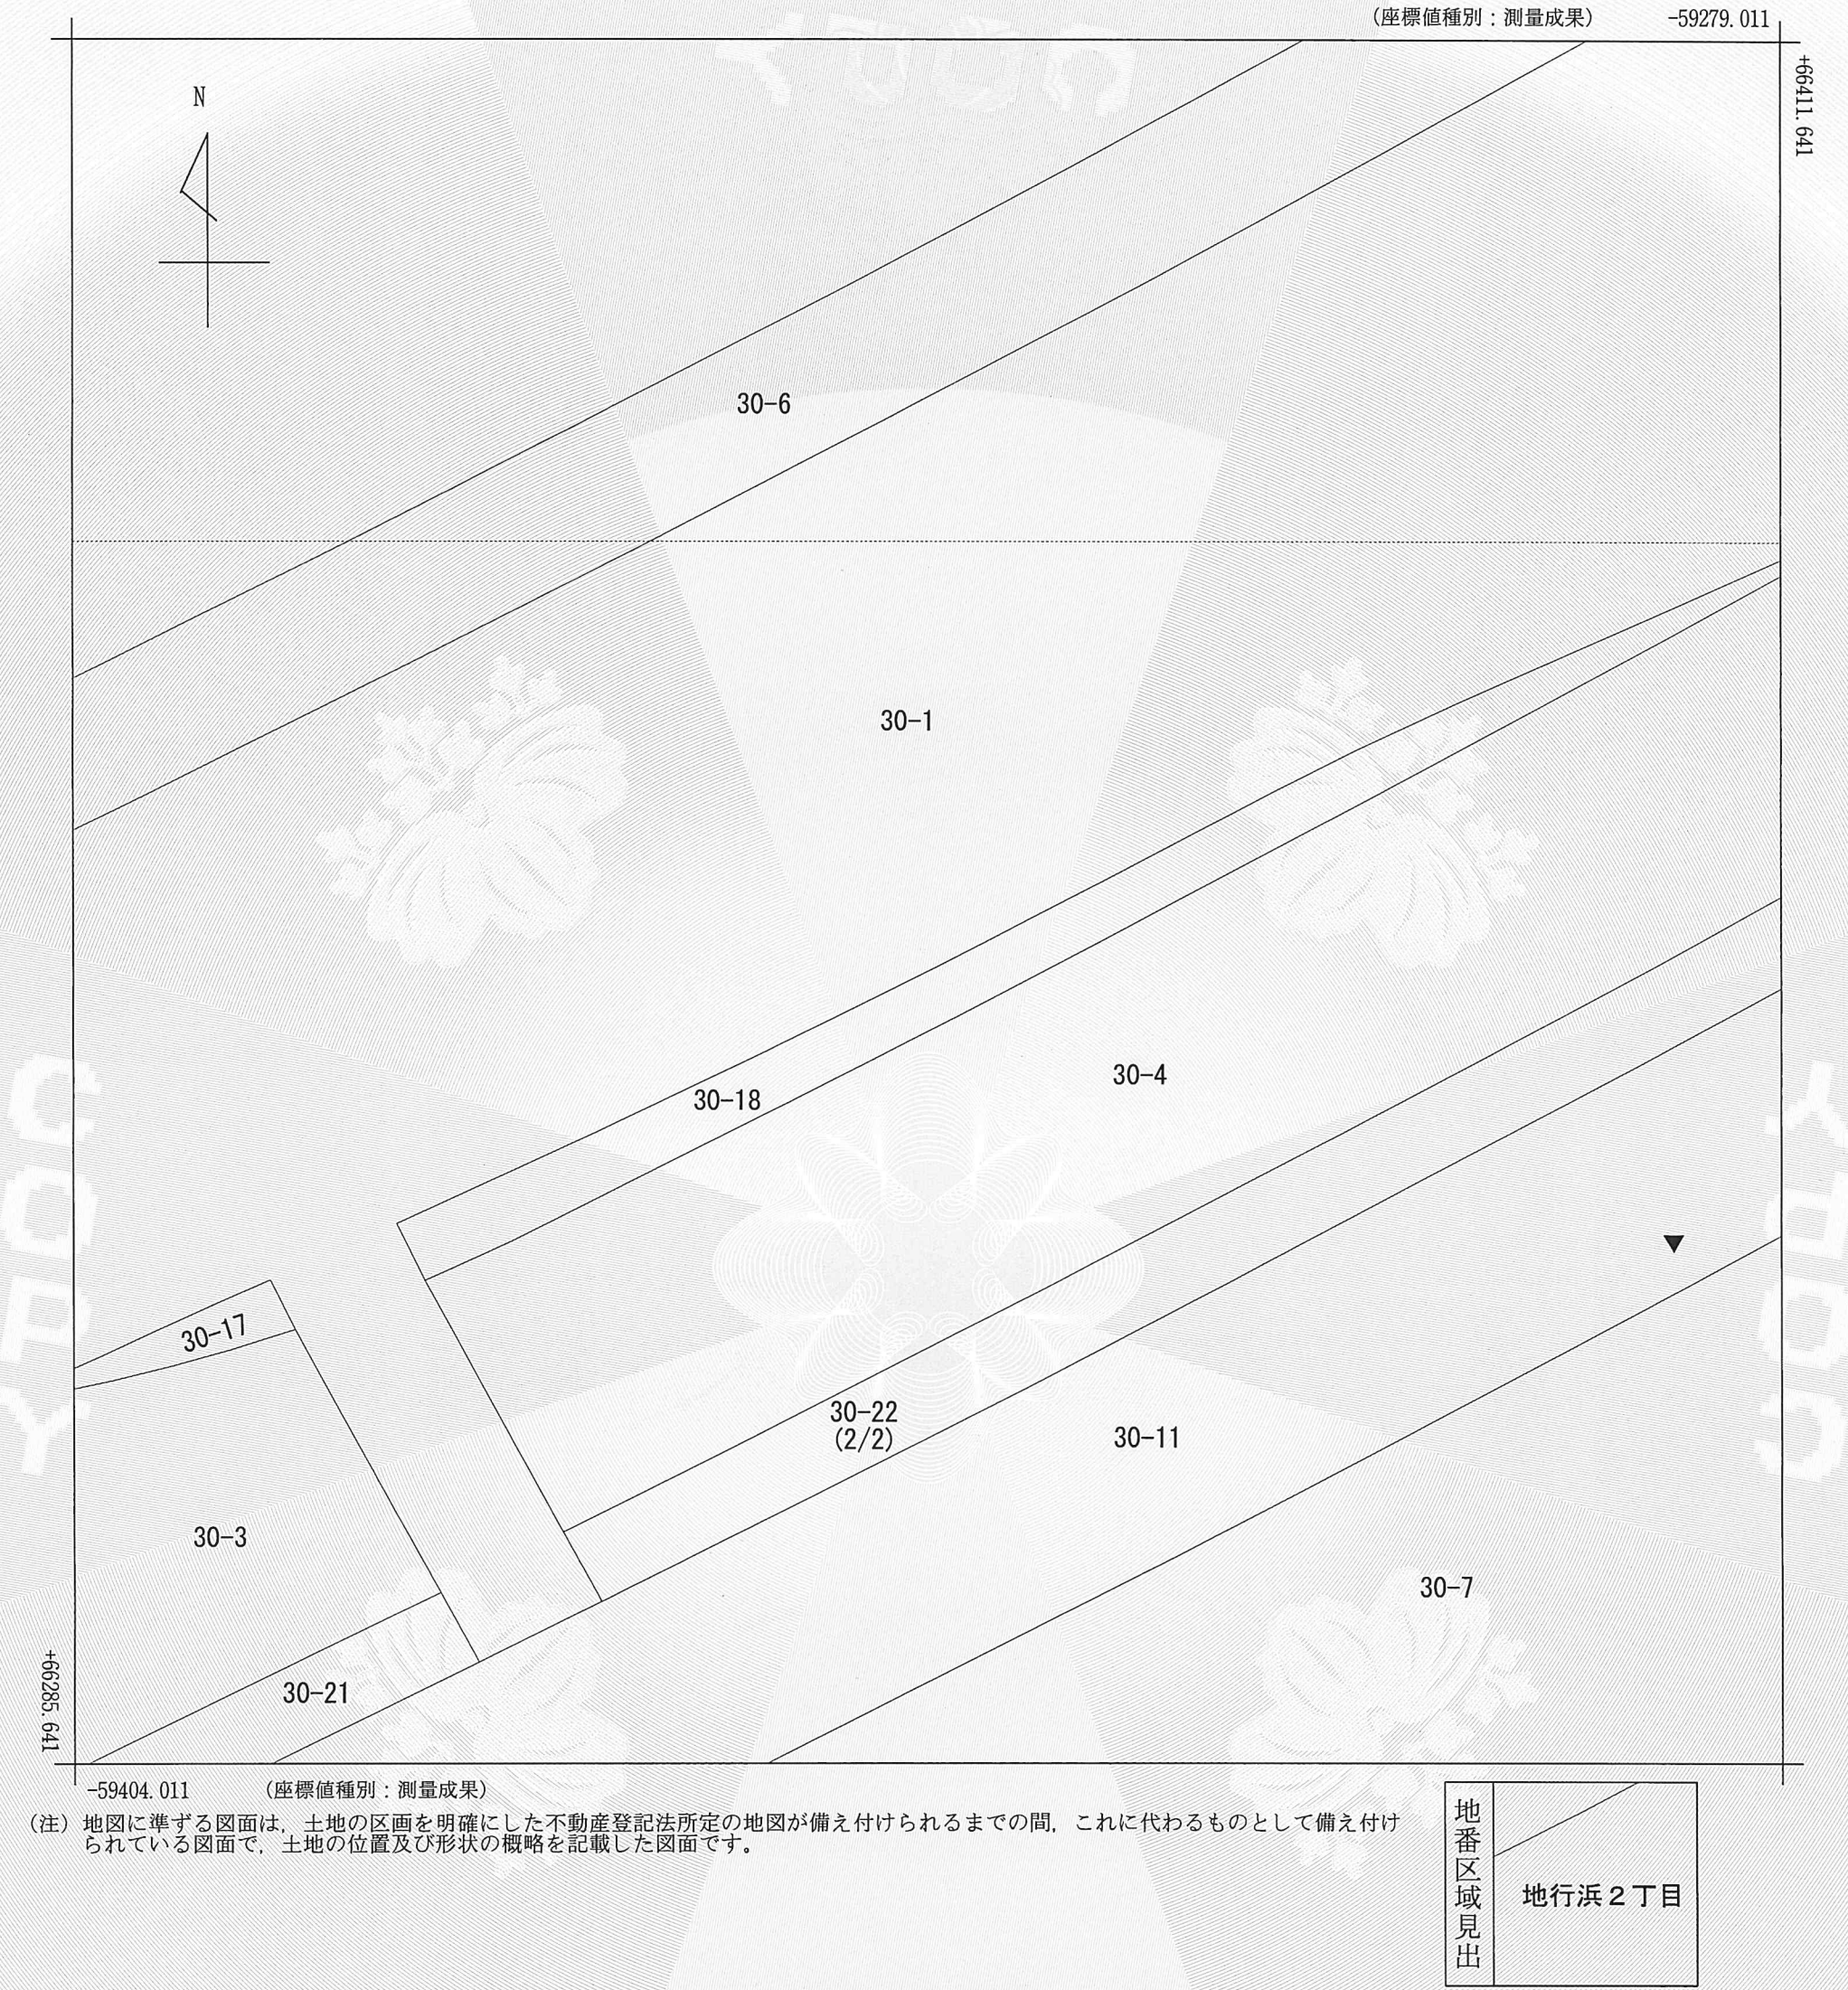

請 求 部 分	所 在		福岡市中央区地行浜二丁目					地 番	30番22		
出 力 縮 尺	1/500		精 度 区 分	甲二	座標系 番号又は 記号	Ⅱ	分類	地図に準ずる図面（街区成果B）		種類	街区基本調査成果図
作 成 年 月 日	平成19年7月					備 付 年 月 日 (原図)	平成21年12月16日		補 記 事 項		

これは地図に準ずる図面に記録されている内容を証明した書面である。

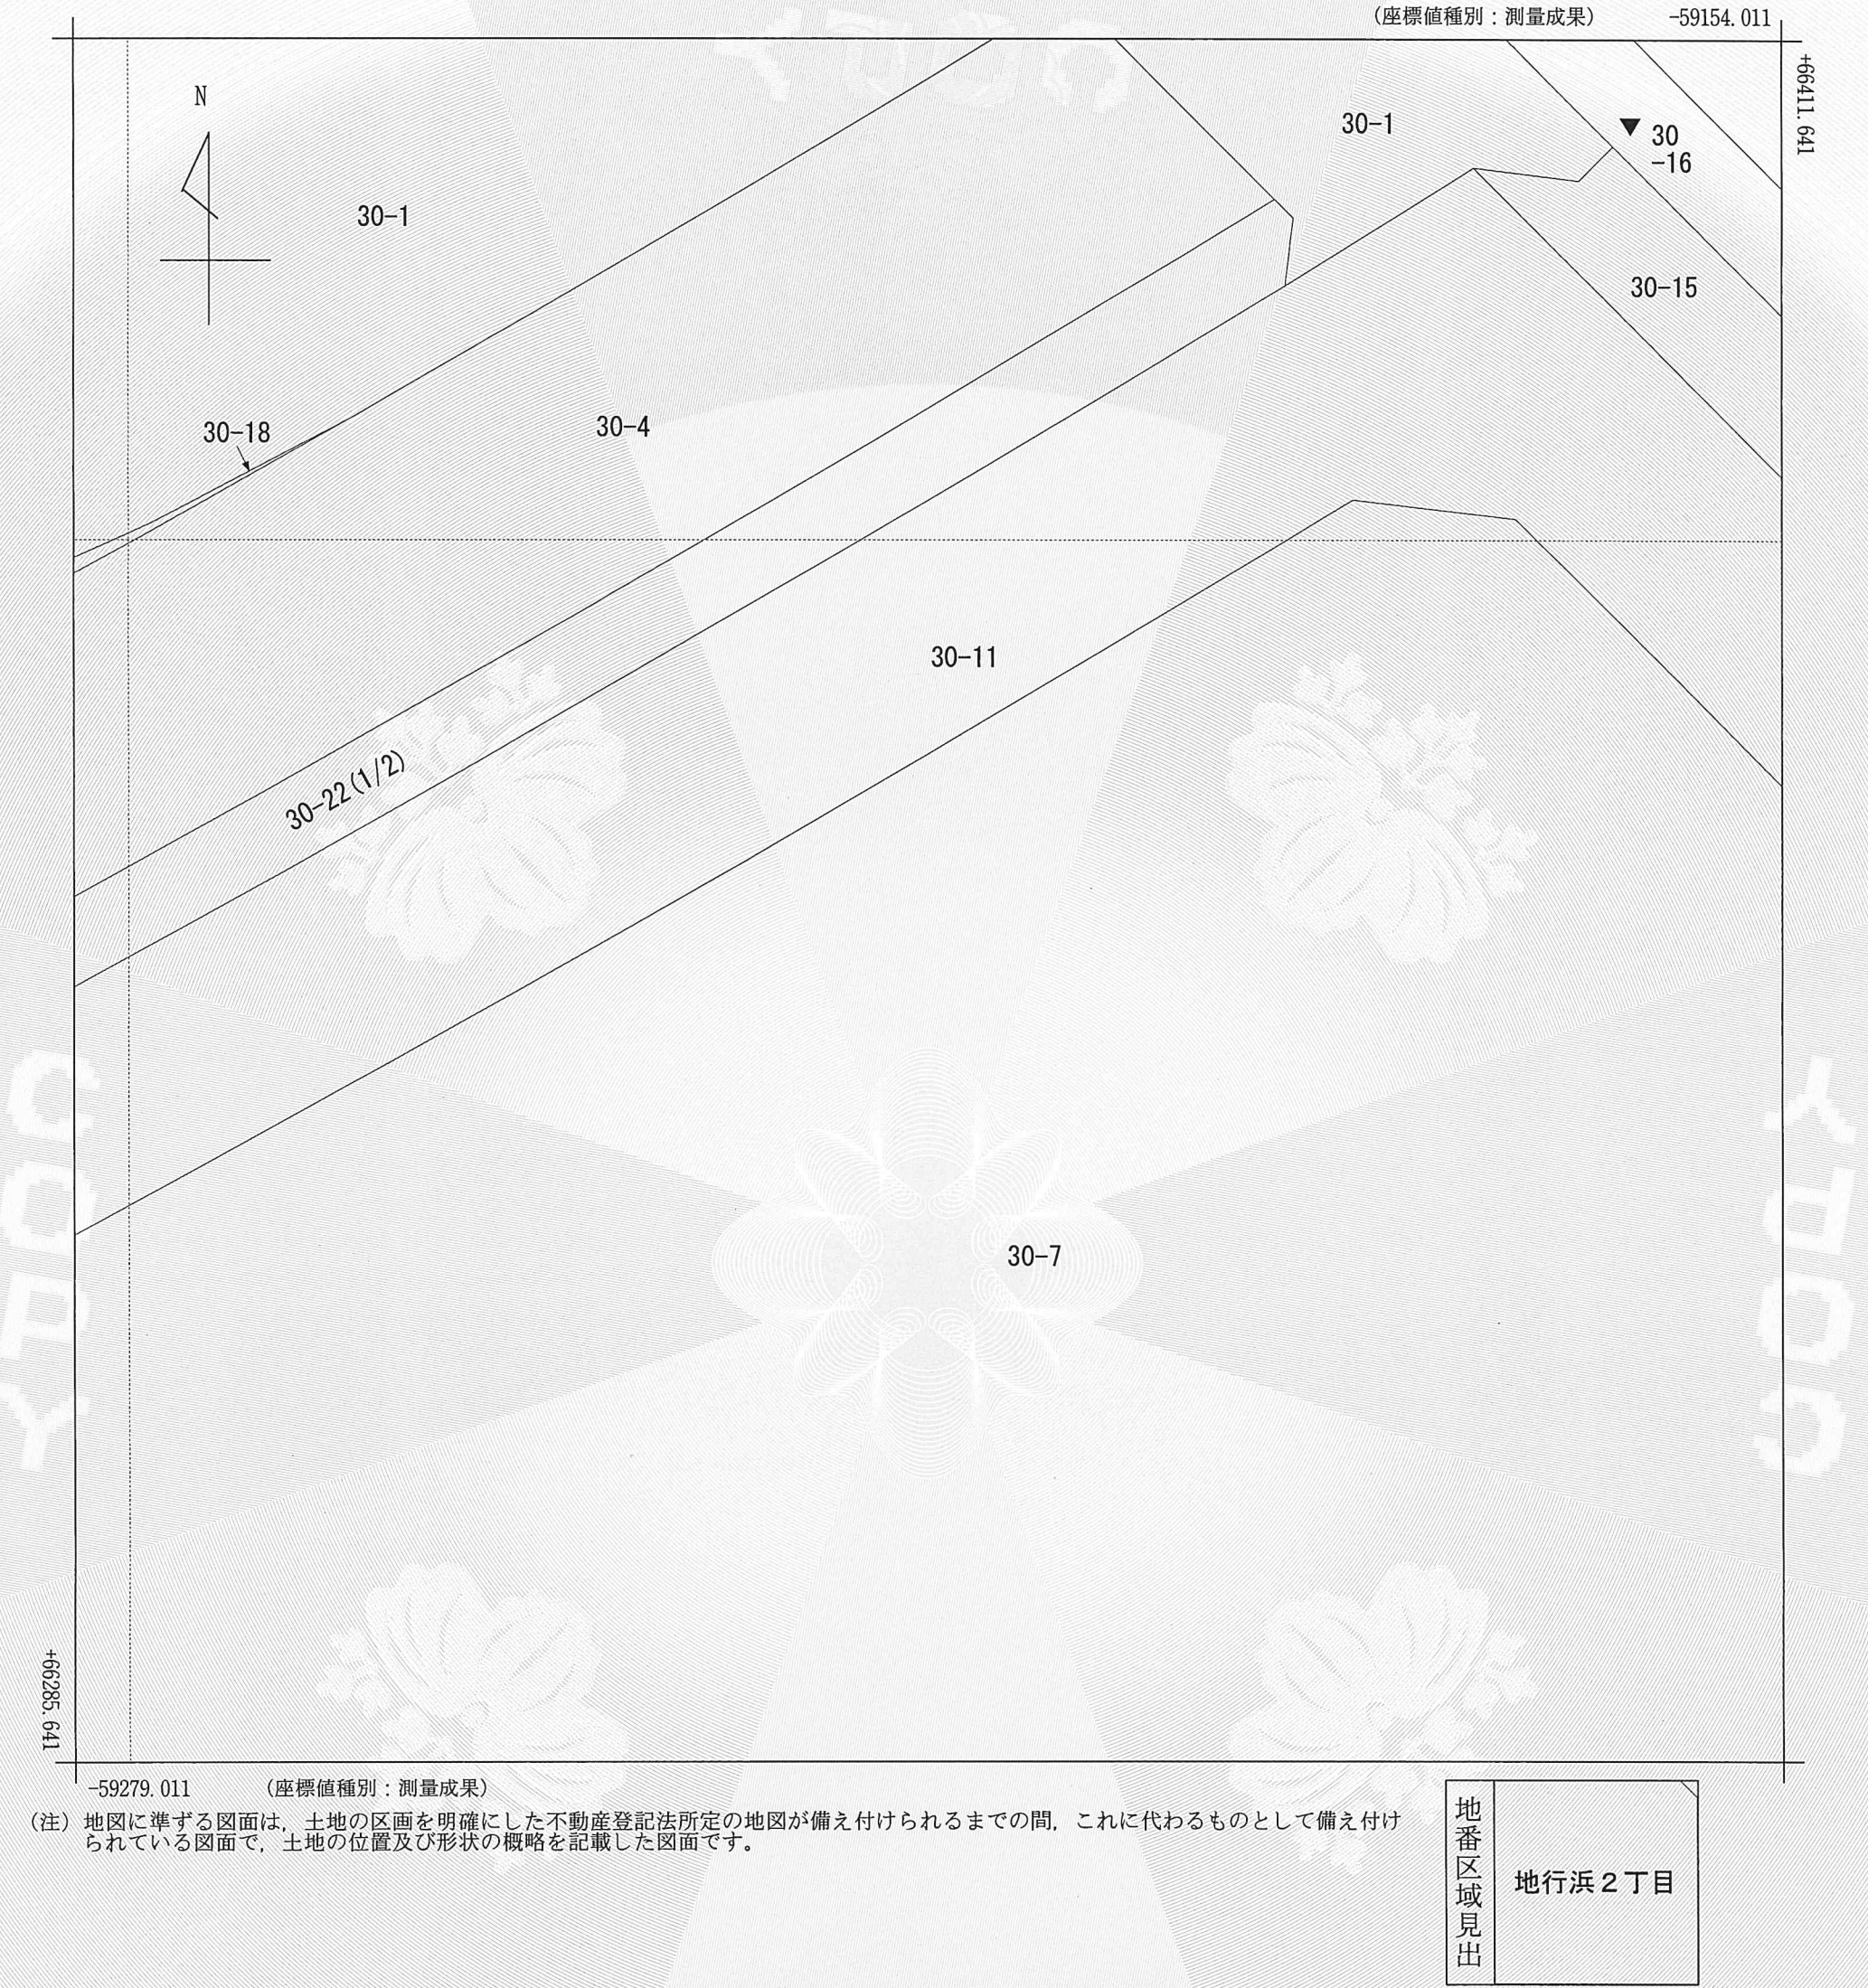

請求部	所在	福岡市中央区地行浜二丁目					地番	30番22		
出力縮尺	1/500	精度区分	甲二	座標系番号又は記号	II	分類	地図に準ずる図面（街区成果B）		種類	街区基本調査成果図
作成年月日	平成19年7月				備付年月日（原図）	平成21年12月16日		補記事項		

これは地図に準ずる図面に記録されている内容を証明した書面である。

登記年月日：平成8年5月21日

これは図面に記録されている内容を証明した書面である。
令和3年4月22日
福岡法務局

登記官

井上隆幸



013476
平昭8年5月21日登記



前30-4

後新

地番

30-4
30-22

地積測量図


四角形
参考記入
1/3

土地の所在

福岡市中央区地行浜2丁目

2/3

全体図 S=1:3000

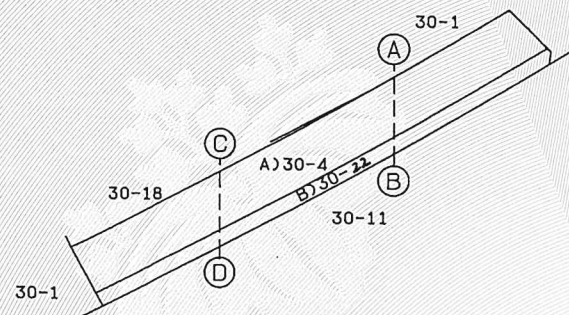

座標求積表

地番	NO	標識	X	Y	辺長	測線
B)30-22	209	(金属プレート)	65924.241	-59144.960		
	210	(金属プレート)	65924.750	-59143.935	1.144	209-210
	211	(金属プレート)	65932.391	-59128.652	17.087	210-211
	212	(金属プレート)	65940.133	-59113.421	17.086	211-212
	213	(金属プレート)	65947.976	-59098.240	17.087	212-213
	214	(金属プレート)	65955.920	-59083.113	17.086	213-214
	215	(金属プレート)	65959.929	-59075.568	8.544	214-215
	216	(金属プレート)	65963.430	-59069.035	7.412	215-216
	217	(金属プレート)	65970.505	-59056.008	14.824	216-217
	218	(金属プレート)	65977.675	-59043.033	14.824	217-218
	219	(金属プレート)	65984.940	-59030.111	14.824	218-219
	220	(金属プレート)	65992.300	-59017.243	14.824	219-220
	221	(金属プレート)	65999.755	-59004.430	14.824	220-221
	222	(金属プレート)	66007.303	-58991.671	14.824	221-222
	223	(金属プレート)	66014.945	-58978.969	14.824	222-223
	224	(金属プレート)	66020.489	-58969.884	10.643	223-224
	225	()	66025.451	-58969.301	4.996	224-225
	226	(金属プレート)	66026.825	-58970.675	1.943	225-226
	227	()	66022.643	-58977.476	7.984	226-227
	228	()	66009.144	-58999.926	26.196	227-228
	229	()	65996.164	-59022.157	25.743	228-229
	230	()	65983.469	-59044.552	25.743	229-230
	231	()	65970.847	-59067.507	26.196	230-231
	232	()	65958.524	-59090.603	26.178	231-232
	233	()	65946.656	-59113.413	25.713	232-233
	234	()	65935.018	-59136.340	25.712	233-234
	235	(金属プレート)	65929.360	-59147.772	12.756	234-235
	209	(金属プレート)	65924.241	-59144.960	5.841	235-209
倍面積			2346.467570			
面積			1173.2337850 m ²		地積 1173.23 m ²	

*使用機種名 JEC GEO STATION システム
*公式 $A=1/2 \sum (X_2 - X_1)(Y_1 + Y_2)$

株式会社大建

測量士S56-6683 野中守弘



作製者

福岡北九州高速道路公社
事業調整課

吉村和徳

所有者
申請人

福岡北九州高速道路公社

(平成8年3月26日)

嘱託者

福岡市東区東浜2丁目7番53号 福岡北九州高速道路公社
福岡事務所長 平間和俊

縮尺

1/500
3000

残地 30-4

$$5295.055713 \text{ m}^2 - 1173.2337850 \text{ m}^2 = 4121.821928 \text{ m}^2$$

これは図面に記録されている内容を証明した書面である。
令和3年4月22日 福岡法務局

登記官

井上隆幸



013477



地番

30-22

地積測量図

土地の所在

福岡市中央区地行浜2丁目

3/3

引照点. B	X	65874.415	Y	-59213.709
引照点. A	X	65976.167	Y	-59019.966
器械点	測点	夾角	距離	標識
引照点. B	引照点. A	0-00-00	218.837	新設金属標
新設金属標	209	351-46-31	84.906	金属プレート
	210	351-54-05	86.035	金属プレート
	211	353-25-45	102.936	金属プレート
	212	354-28-17	119.902	金属プレート
	213	355-12-30	136.910	金属プレート
	214	355-44-23	153.943	金属プレート
	215	355-56-57	162.467	金属プレート
	216	356-06-18	169.865	金属プレート
	217	356-21-12	184.670	金属プレート
	218	356-32-02	199.482	金属プレート
	219	356-39-37	214.299	金属プレート
	220	356-44-35	229.120	金属プレート
	221	356-47-24	243.942	金属プレート
	222	356-48-28	258.766	金属プレート
	223	356-48-02	273.590	金属プレート
	224	356-46-57	284.233	金属プレート
	225	355-59-36	287.310	
	226	355-36-56	286.870	金属プレート
	227	355-36-04	278.886	
	228	355-29-18	252.696	
	229	355-16-06	226.969	
	230	354-53-55	201.263	
	231	354-18-00	175.140	
	232	353-21-58	149.095	
	233	351-56-37	123.604	
	234	349-38-11	98.279	
	235	347-54-14	85.829	金属プレート

引照点. A	X	65976.167	Y	-59019.966
引照点. B	X	65874.415	Y	-59213.709
器械点	測点	夾角	距離	標識
引照点. A	引照点. B	0-00-00	218.837	新設金属標
新設金属標	209	5-08-55	135.351	金属プレート
	210	5-10-53	134.209	金属プレート
	211	5-46-11	117.171	金属プレート
	212	6-37-21	100.161	金属プレート
	213	7-54-04	83.196	金属プレート
	214	9-55-50	66.314	金属プレート
	215	11-25-41	57.925	金属プレート
	216	13-09-24	50.695	金属プレート
	217	18-46-49	36.484	金属プレート
	218	31-26-54	23.116	金属プレート
	219	68-33-36	13.412	金属プレート
	220	127-17-18	16.361	金属プレート
	221	151-04-43	28.245	金属プレート
	222	159-58-16	42.072	金属プレート
	223	164-18-05	56.431	金属プレート
	224	166-11-59	66.878	金属プレート
	225	163-29-59	70.681	
	226	161-55-28	70.681	金属プレート
	227	160-08-34	62.972	
	228	148-59-42	38.589	
	229	111-27-19	20.117	
	230	44-14-58	25.647	
	231	21-19-23	47.838	
	232	13-41-03	72.807	
	233	10-10-54	97.996	
	234	8-14-05	123.435	
	235	7-35-37	136.108	金属プレート

株式会社 大建

測量士 S56-6683 野中守弘

作製者

福岡北九州高速道路公社
事業調整課

吉村和徳
(平成9年3月29日)

所有権
申請人

福岡北九州高速道路公社

嘱託者

福岡市東区東浜2丁目7番53号 福岡北九州高速道路公社
福岡事務所長 平間和俊

縮尺

1/

これは図面に記録されている内容を証明した書面である
令和3年4月22日 福岡法務局

福岡法務局

登記官

井上隆幸



013478

野中 吉村

地 番


30-22

地積測量図

 $\frac{3}{3}$

土地の所在

福岡市中央区地行浜2丁目

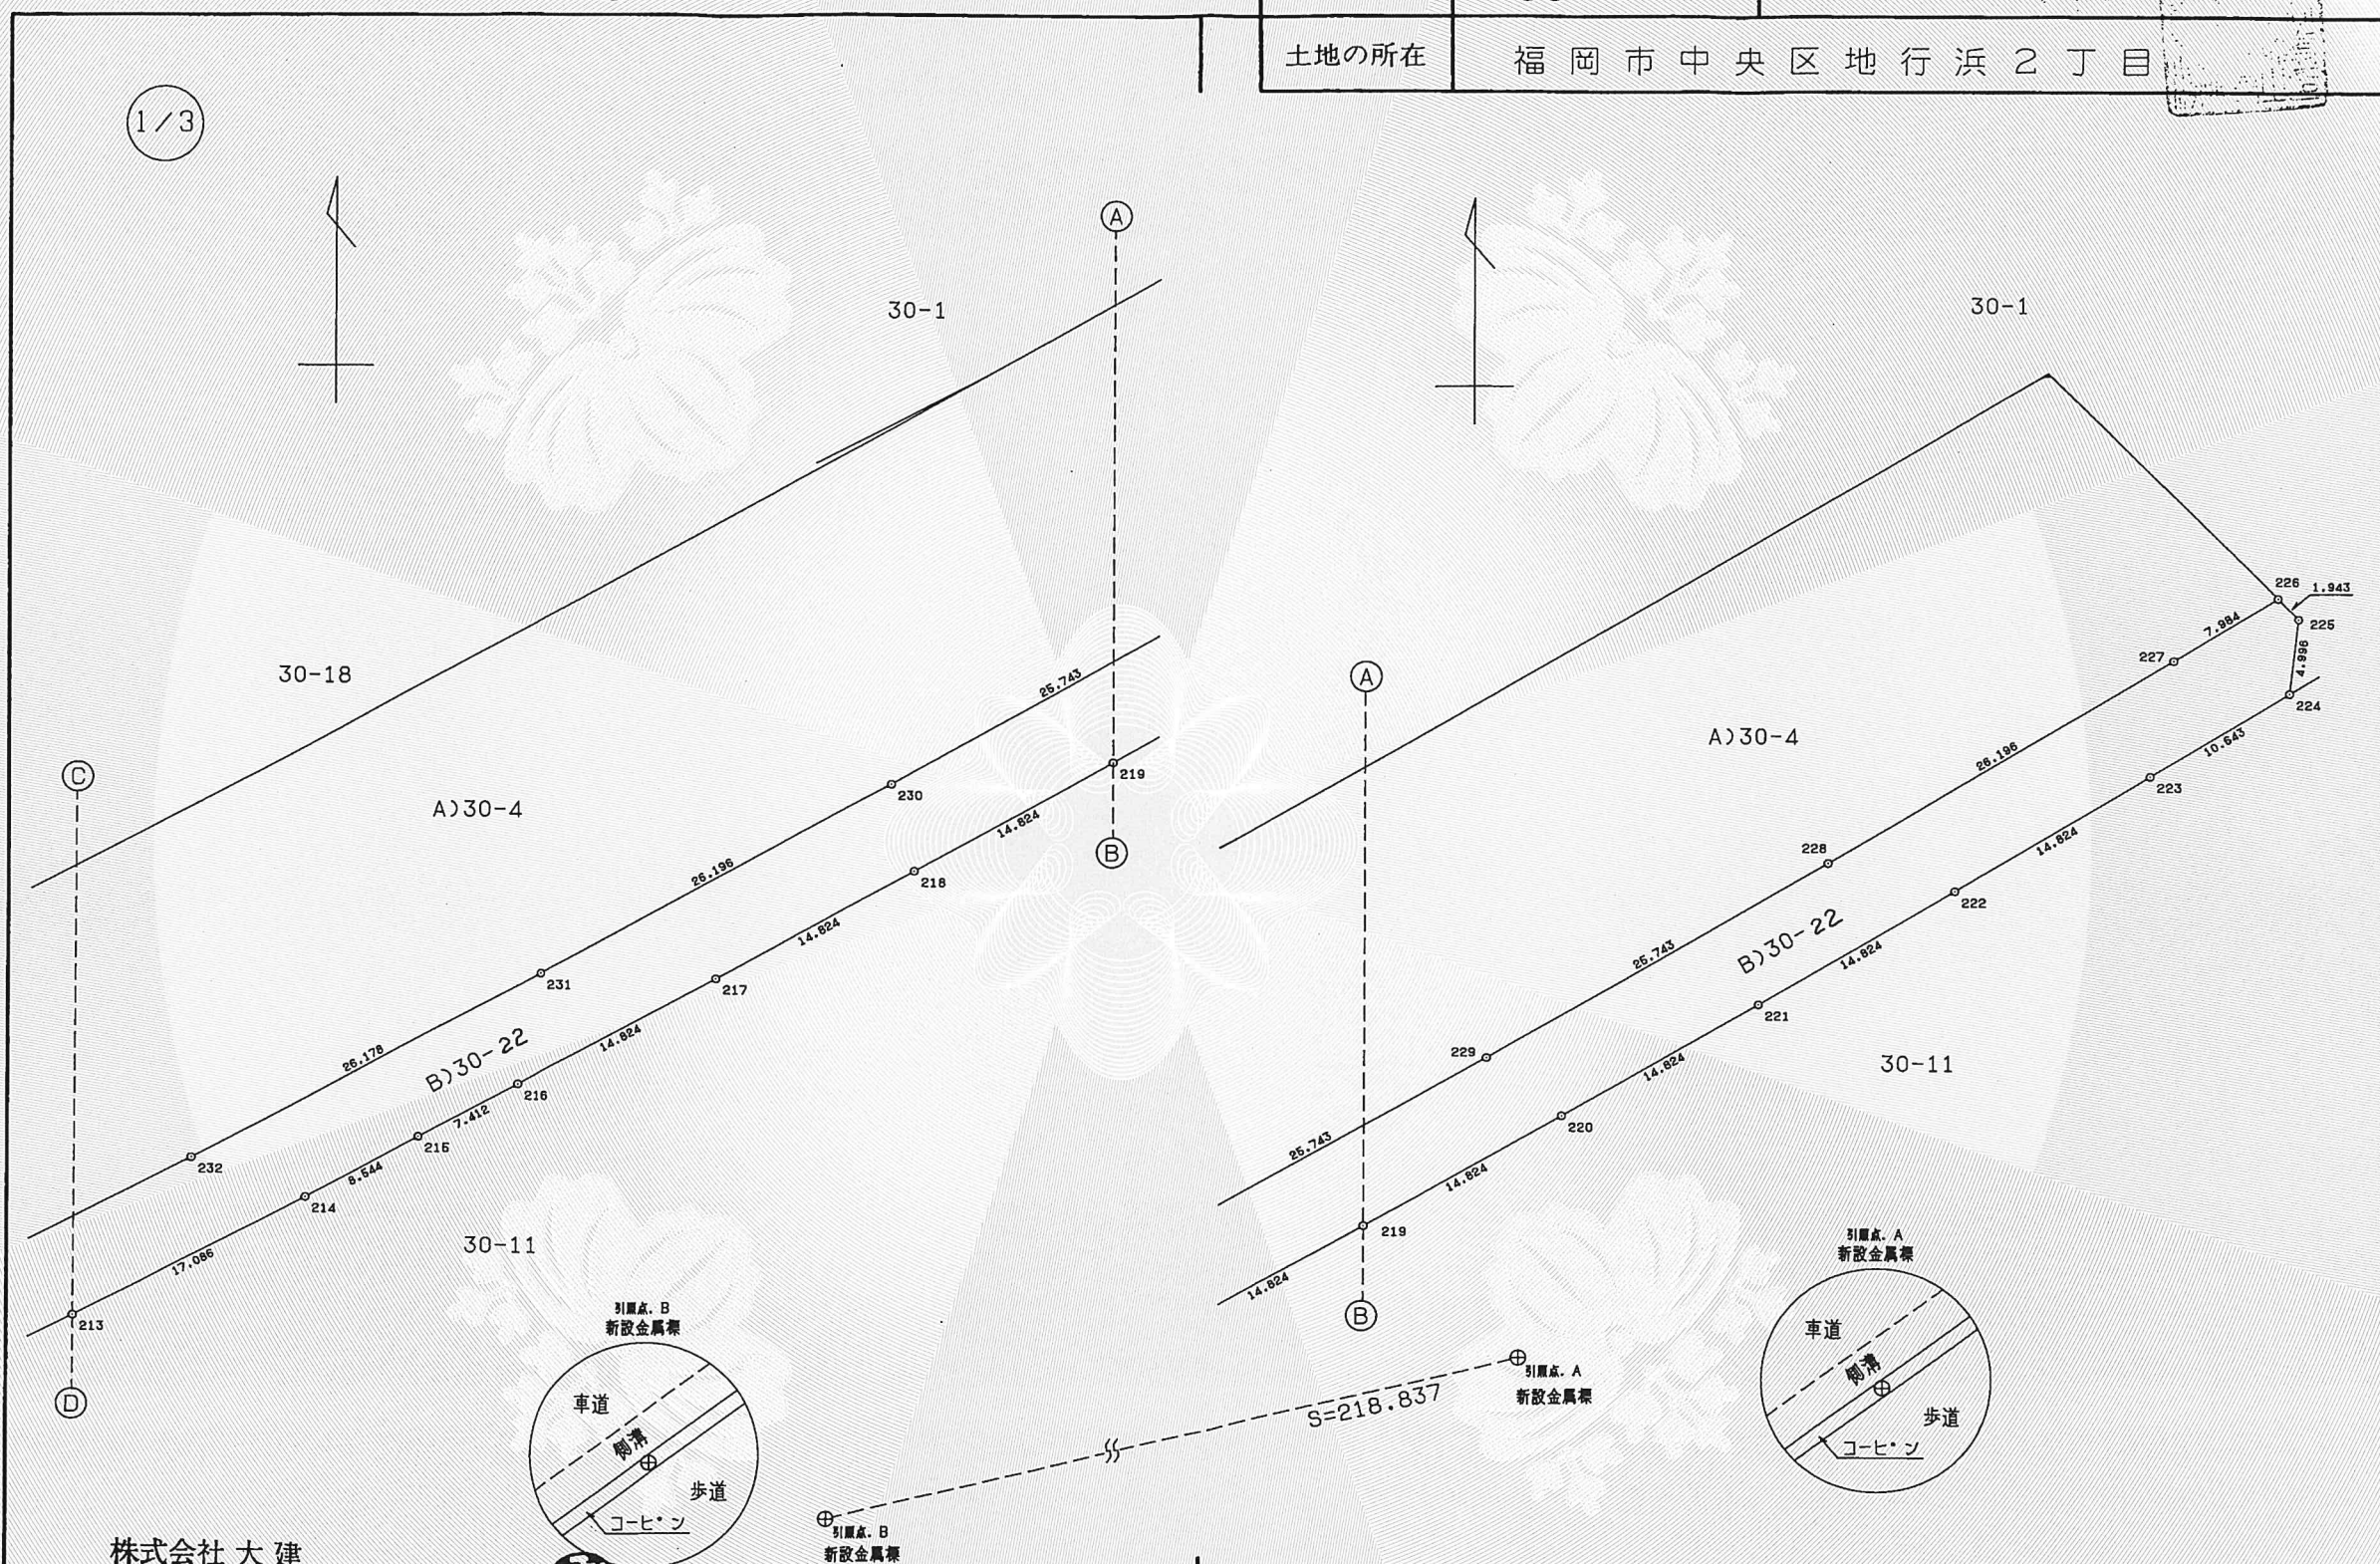

株式会社 大建

測量士 S56-6683 野中守弘

作製者

福岡北九州高速道路公社

事業調整訴訟 吉村和徳

(平成 8 年 3 月 28 日)

所有者
申請人

福岡北九州高速道路公社

囑託者

福岡市東区東浜2丁目7番53号 福岡北九州高速道路公社

福岡事務所長 平間和俊

縮尺

1/500