



盛土法面A4=864.5m² (1:1.8)

盛土法面A2=162.4m² (1:1.8)

造成実施設計図

S=1/250

参考資料 4

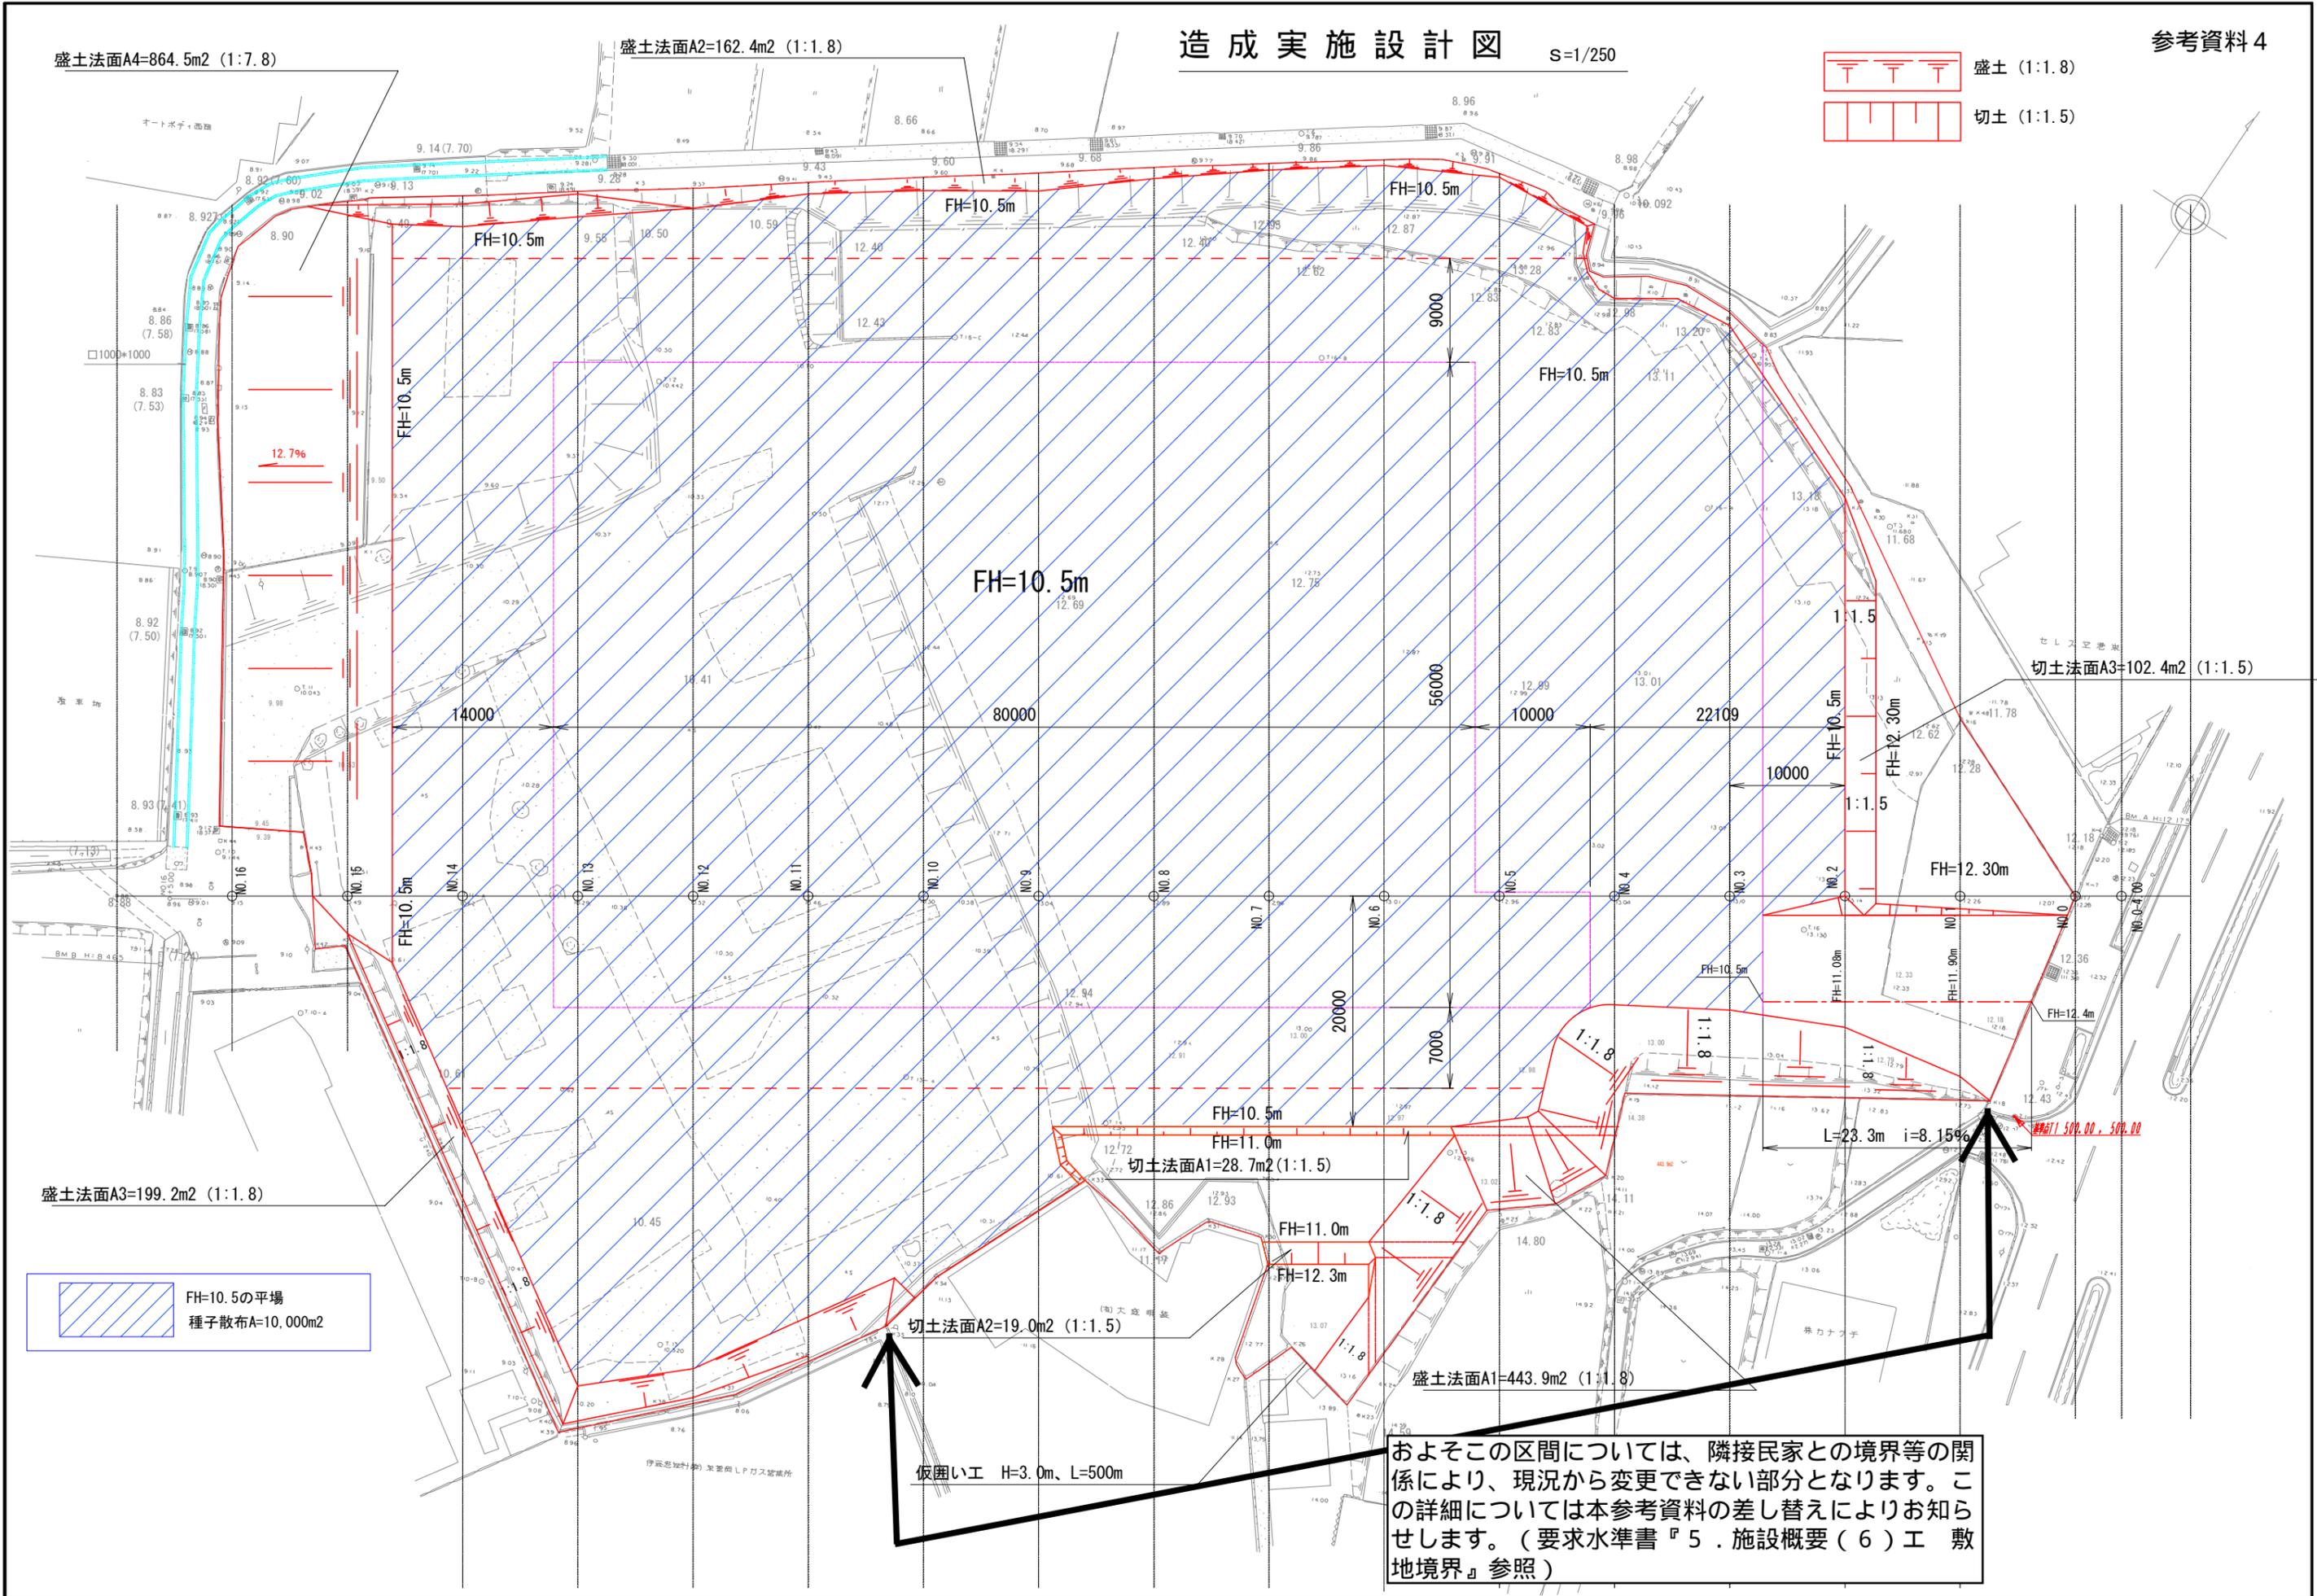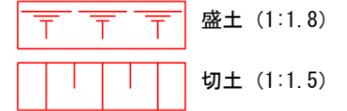

切土法面A3=102.4m² (1:1.5)

盛土法面A3=199.2m² (1:1.8)

切土法面A1=28.7m² (1:1.5)

切土法面A2=19.0m² (1:1.5)

盛土法面A1=443.9m² (1:1.8)

およそこの区間については、隣接民家との境界等の関係により、現況から変更できない部分となります。この詳細については本参考資料の差し替えによりお知らせします。(要求水準書『5.施設概要(6)工敷地境界』参照)

雨水排水平面図 s=1/250

