




植栽帯	卸売場	物販店施設・他	飲食施設
イベント広場	仲卸店舗・事務所	事務所・他	廊下・通路
道路	仲卸通路	卸事務所等	共用部（WC・階段）
買荷積込所	仲卸冷蔵庫	管理施設	デッキ・庭
入荷用通路	物流センター・冷蔵庫		

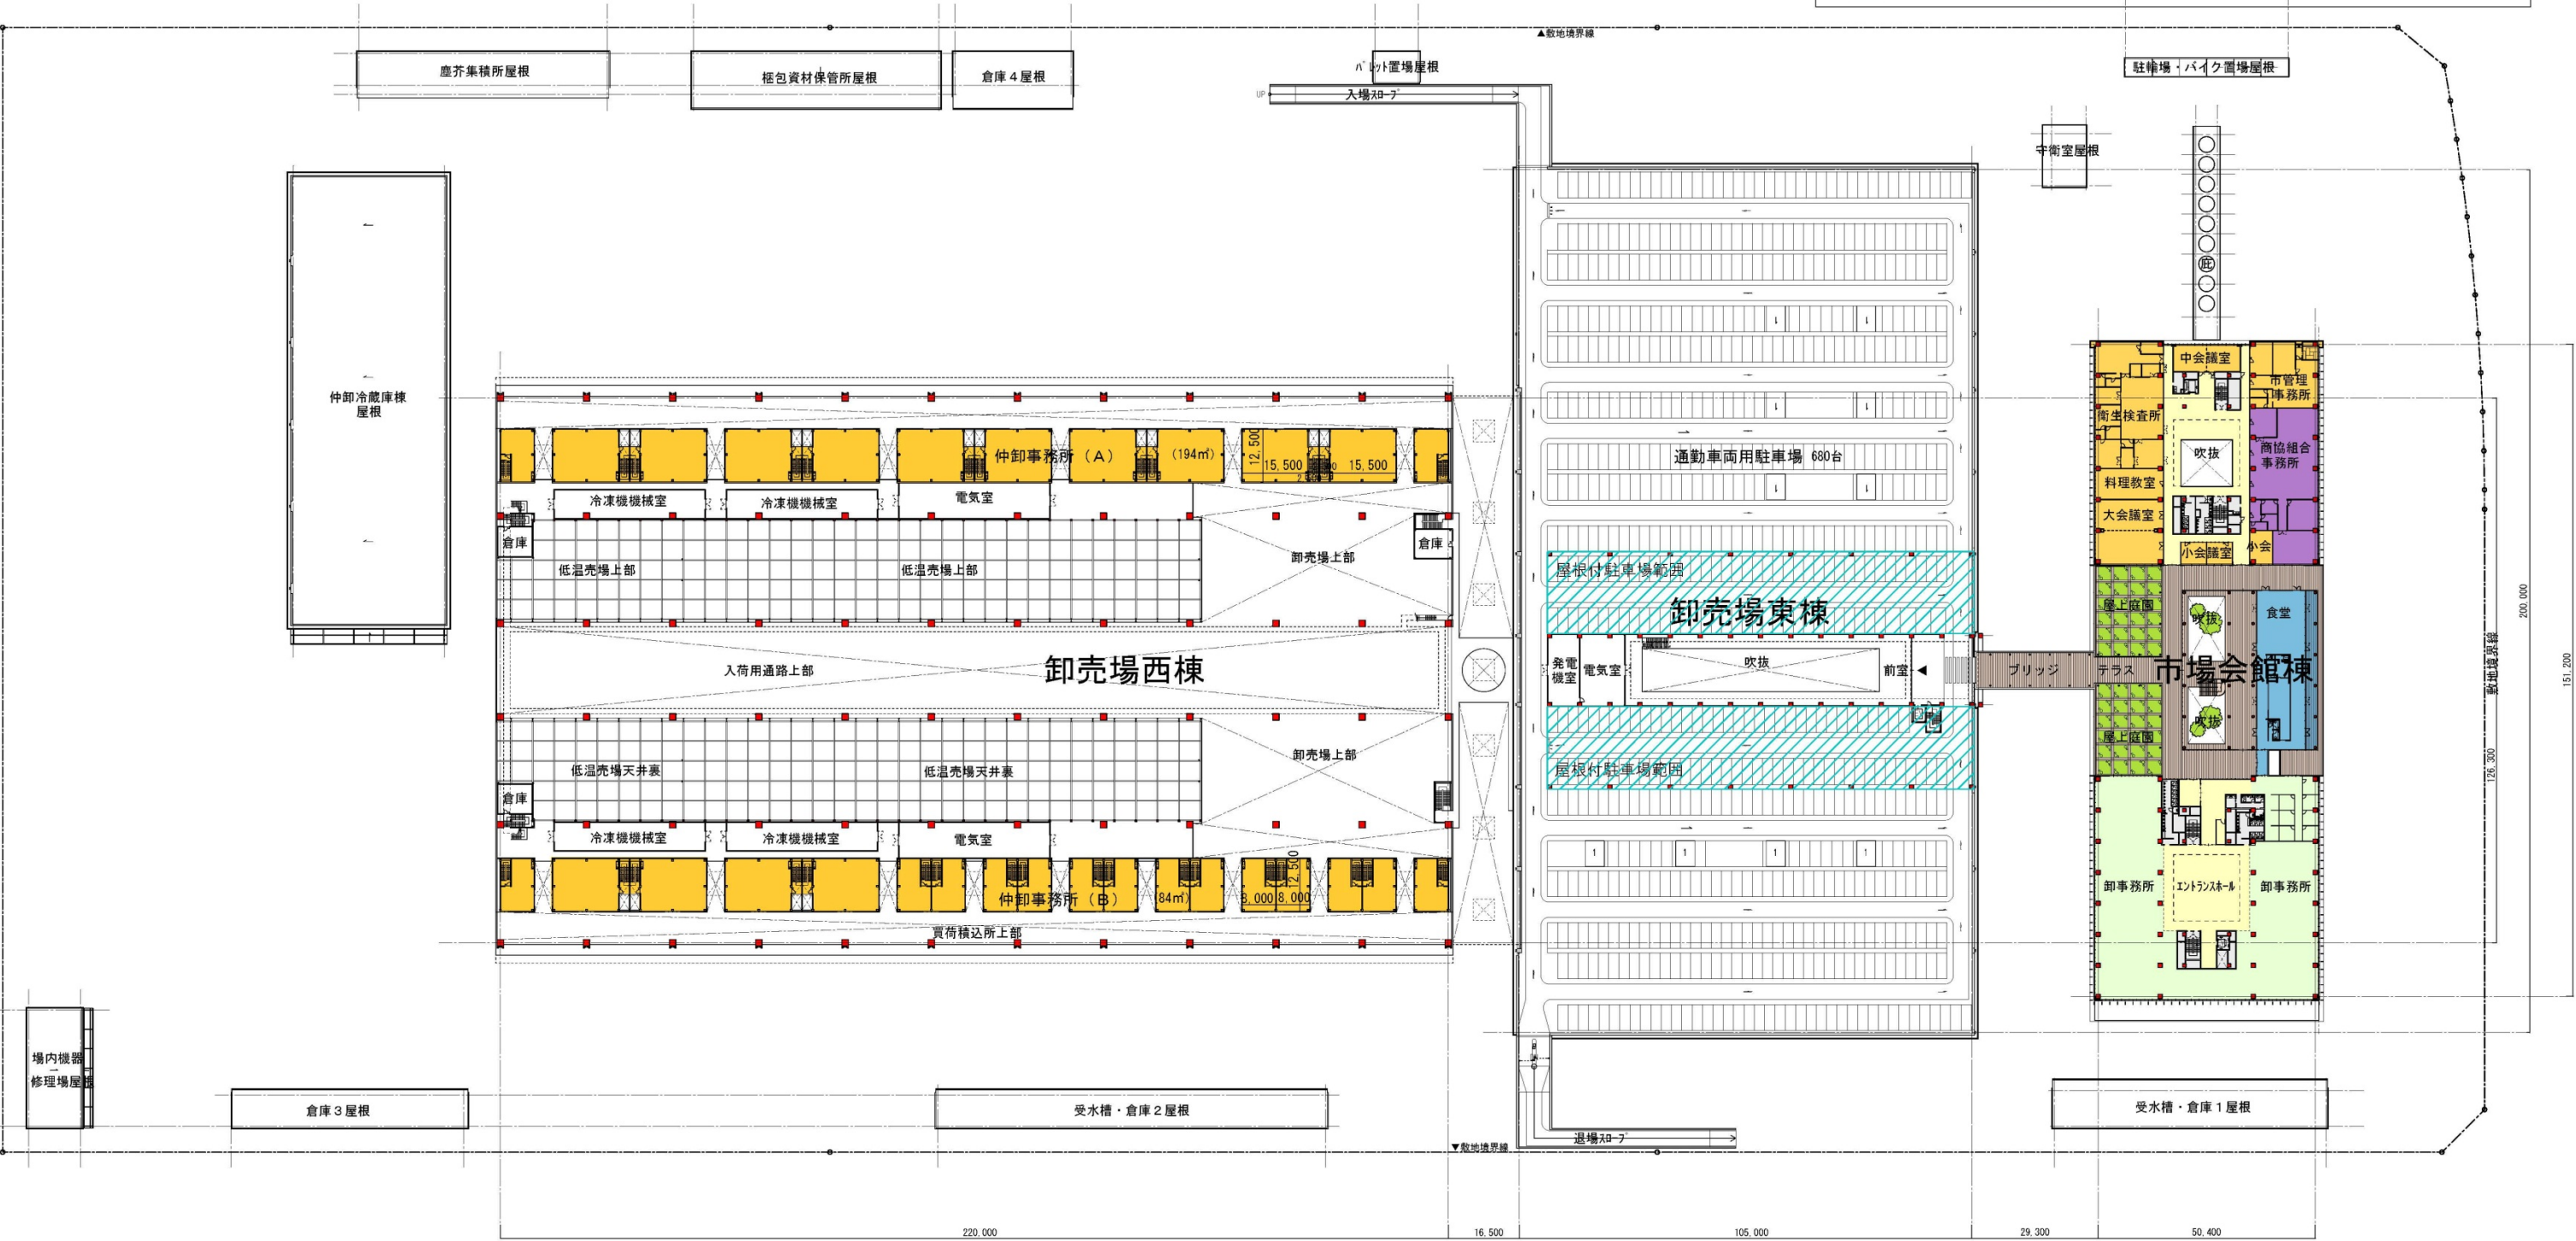

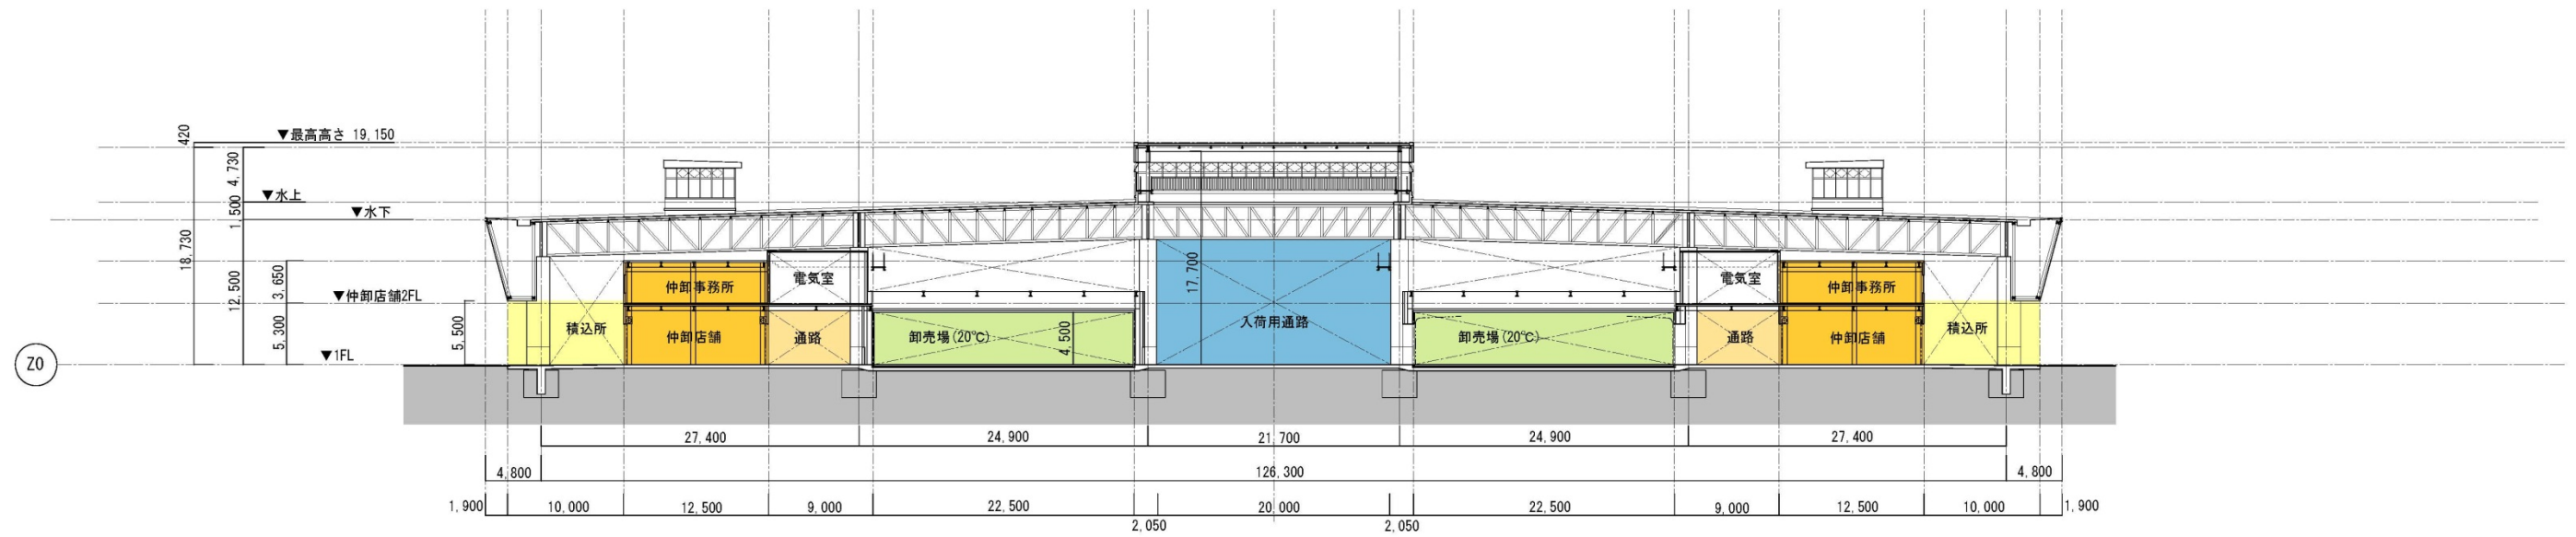


卸売場西棟 断面図

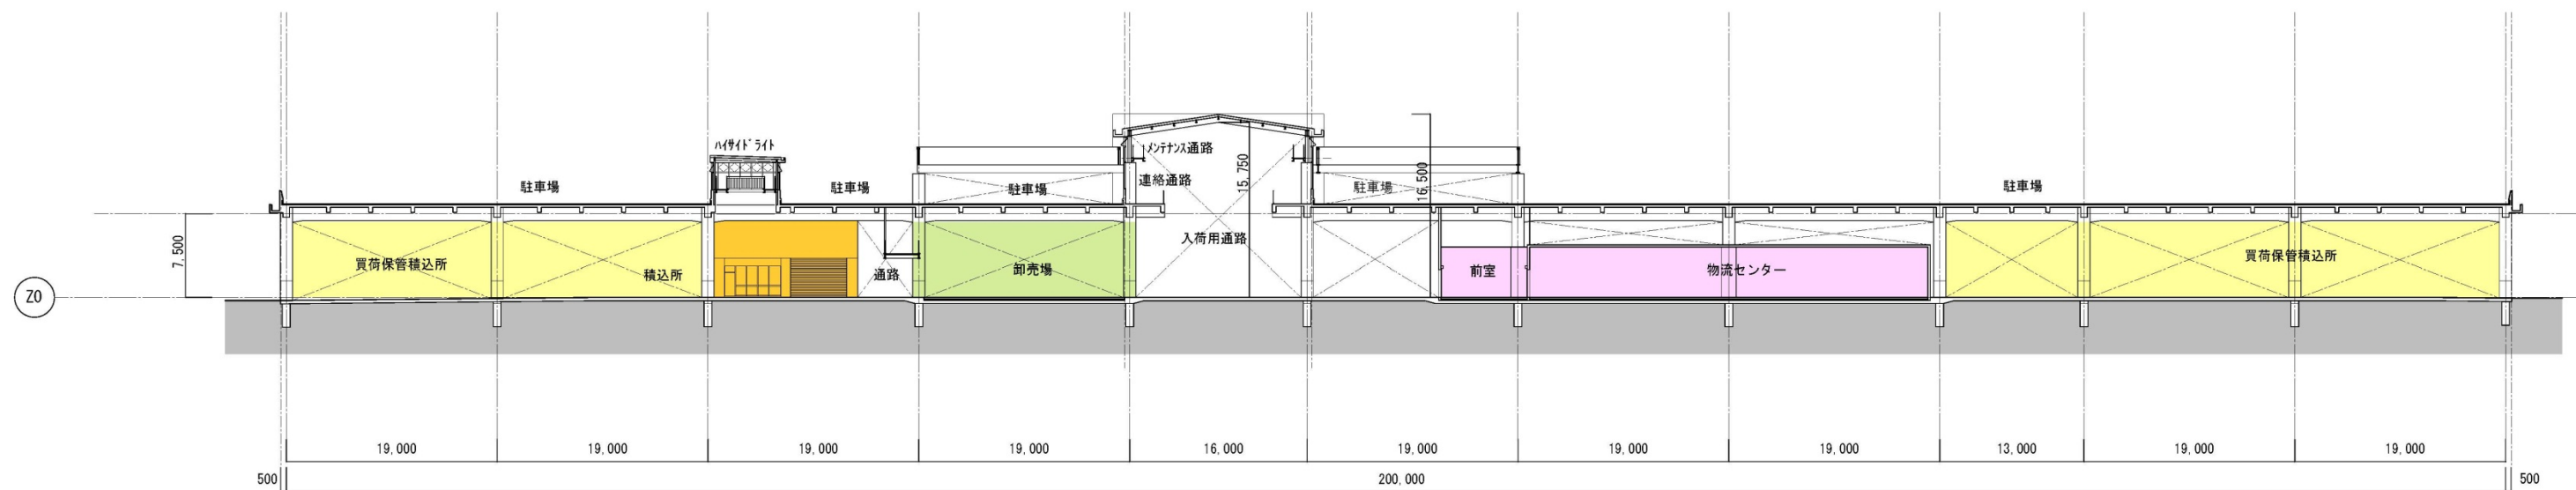


卸売場東棟 断面図

植栽帯	卸売場	物販店施設・他	飲食施設
イベント広場	仲卸店舗・事務所	事務所・他	廊下・通路
道路	仲卸通路	卸事務所等	共用部 (WC・階段)
買荷積込所	仲卸冷蔵庫	管理施設	デッキ・庭
入荷用通路	物流センター・冷蔵庫		

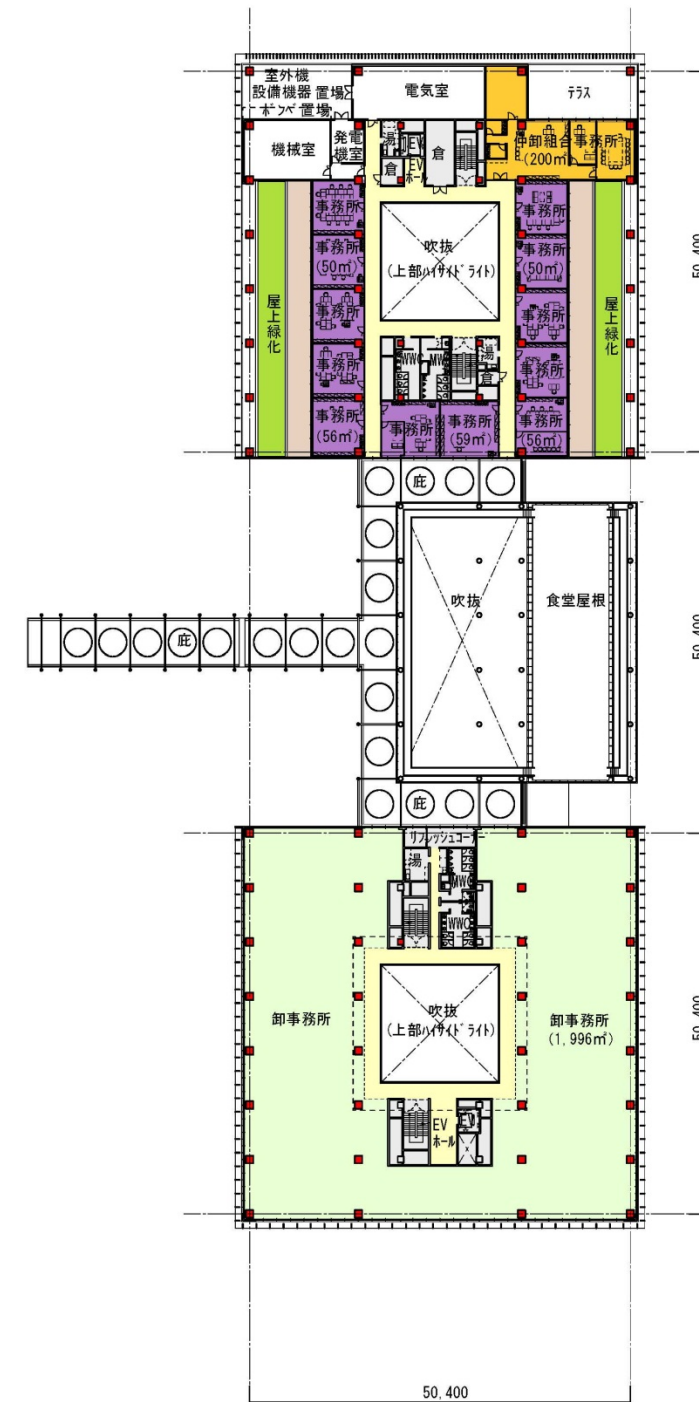


植栽帯	卸売場	物販店施設・他	飲食施設
イベント広場	仲卸店舗・事務所	事務所・他	廊下・通路
道路	仲卸通路	卸事務所等	共用部 (WC・階段)
買荷積込所	仲卸冷蔵庫	管理施設	デッキ・庭
入荷用通路	物流センター・冷蔵庫		

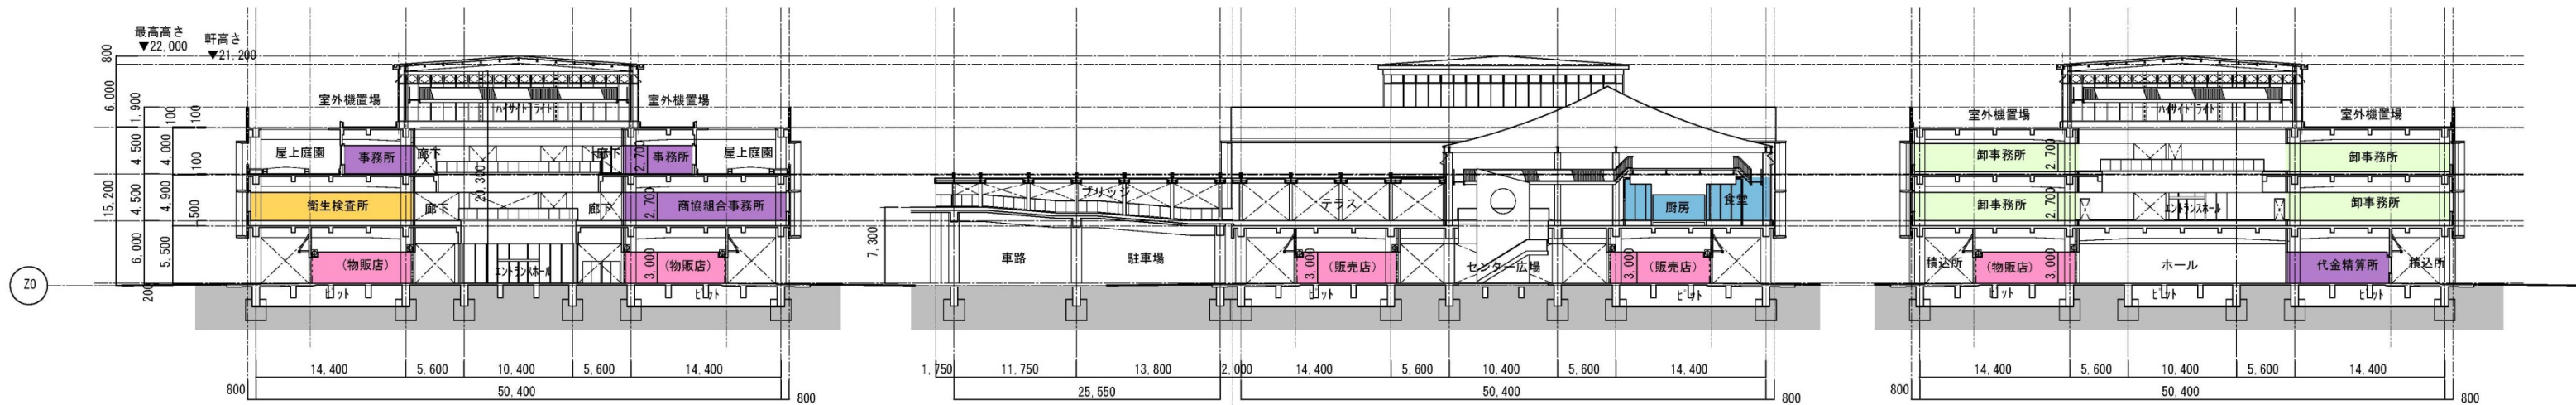

市場会館棟 断面図1（北ブロック）

市場会館棟 断面図2（中央テラス）

市場会館棟 断面図3（南ブロック）

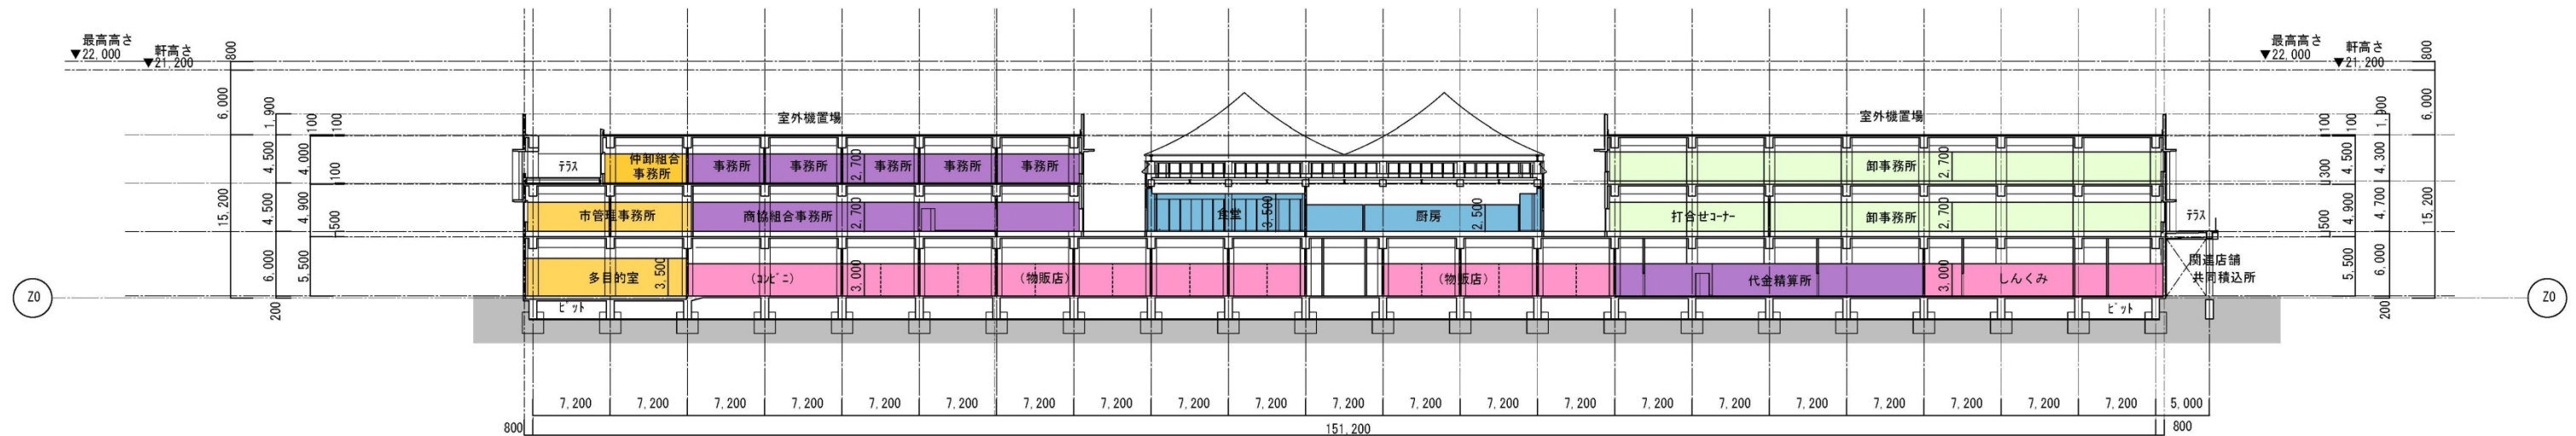

市場会館棟 断面図4

植栽帯	卸売場	物販店施設・他	飲食施設
イベント広場	仲卸店舗・事務所	事務所・他	廊下・通路
道路	仲卸通路	卸事務所等	共用部（WC・階段）
買荷積込所	仲卸冷蔵庫	管理施設	デッキ・庭
入荷用通路	物流センター・冷蔵庫		