


□平面計画説明図

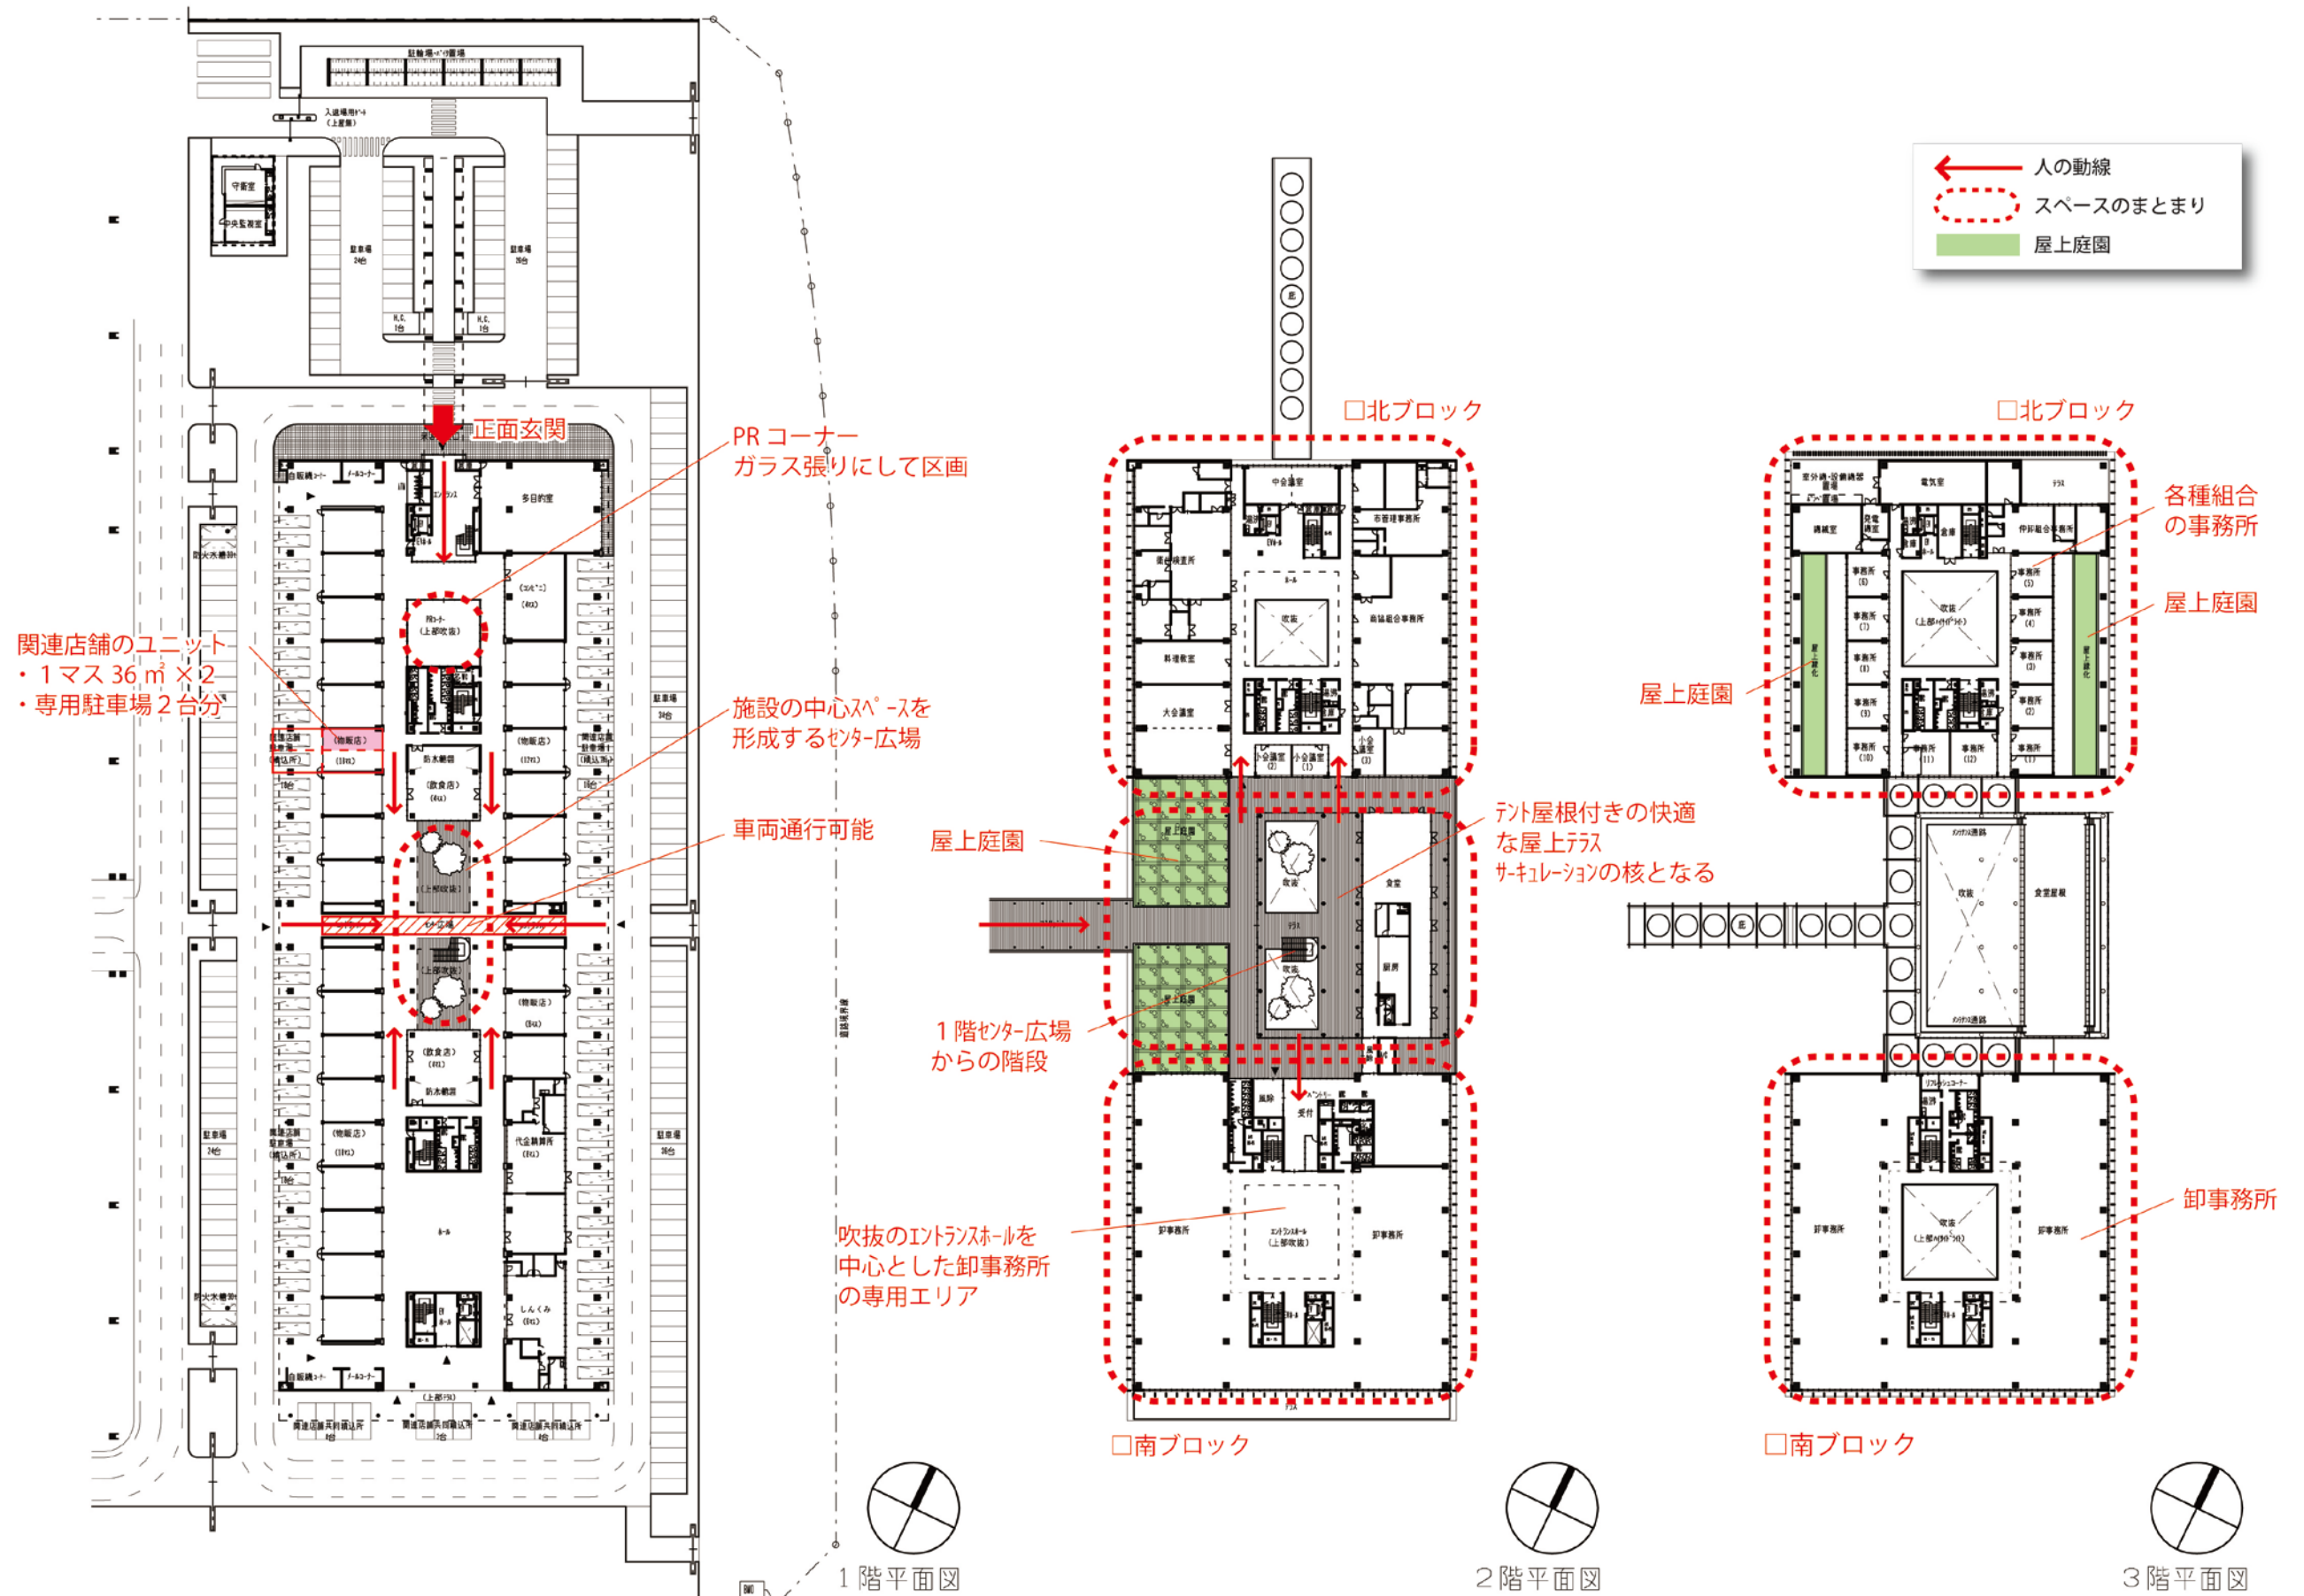

3) 内部動線計画


(1) 1階

- ・南北に主動線となる2本の通路を通して、東・西に関連店舗を並べる。
- ・北側には一般客用玄関を設け、南側には卸会社専用EVホールを設ける。
- ・市場側から関連店舗へは、西側のゲートを通して市場会館棟のエリアに入り、外周の各入口からアクセスする。
- ・中央の東・西通路は車両の通行可能な計画とする。

(2) 2階、3階

- ・1階からは階段・EVで、また通勤車両用駐車場からは中央のテラスを通して南・北のブロックへアクセスする。

□内部動線説明図

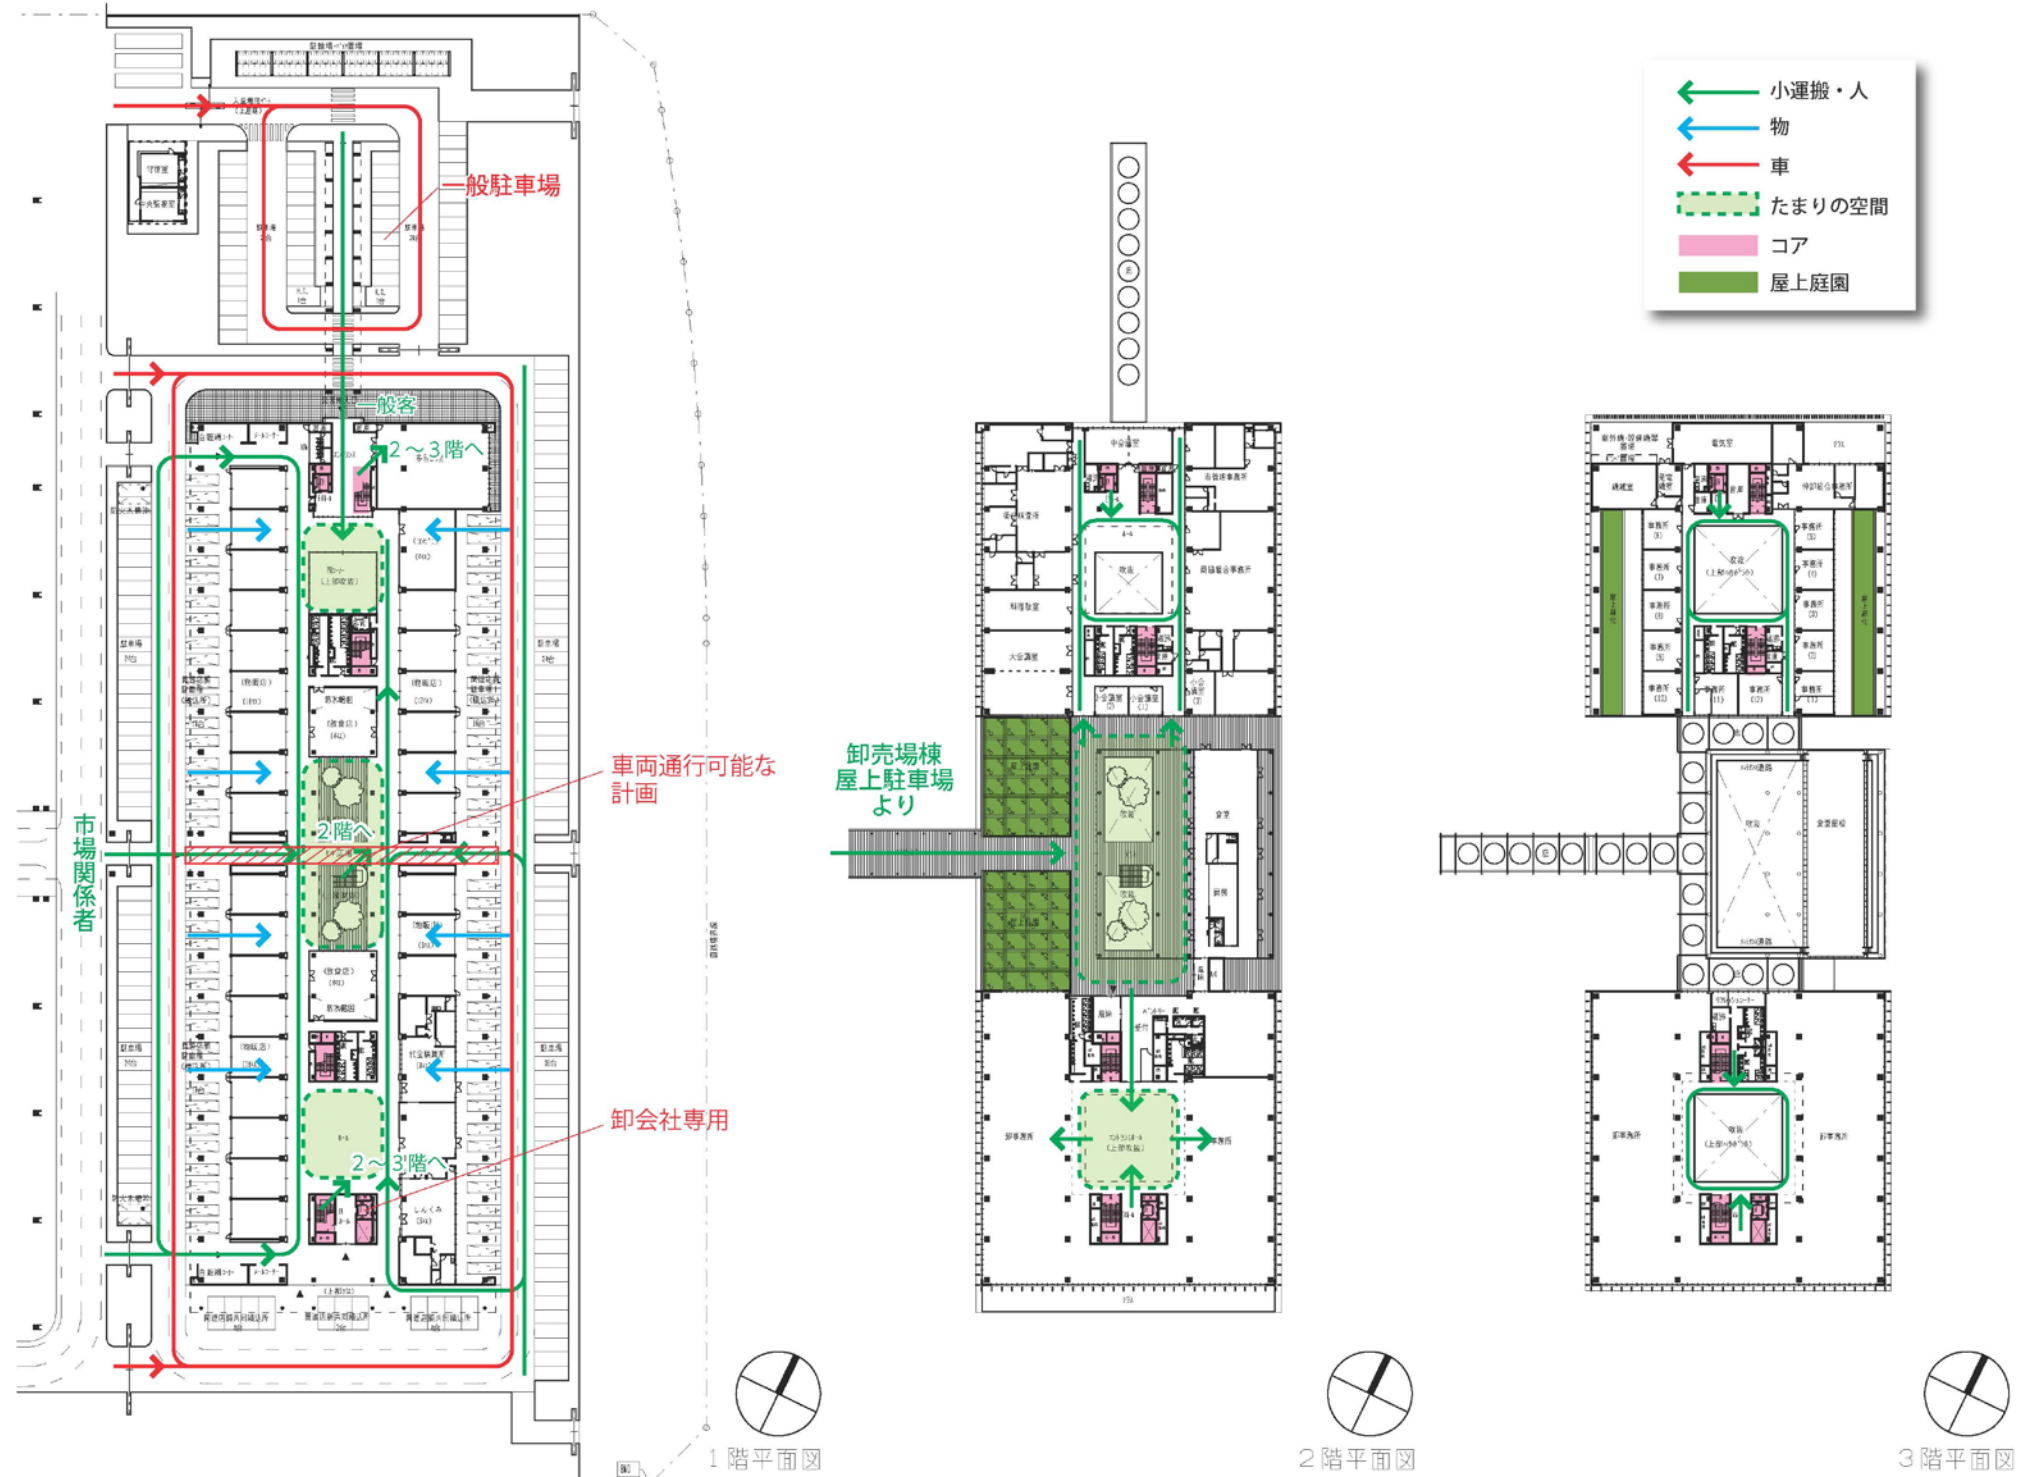


5-5. その他の施設

1) 施設配置

・卸売場西棟・東棟、市民会館棟以外の施設配置は以下の通り。


□配置計画図

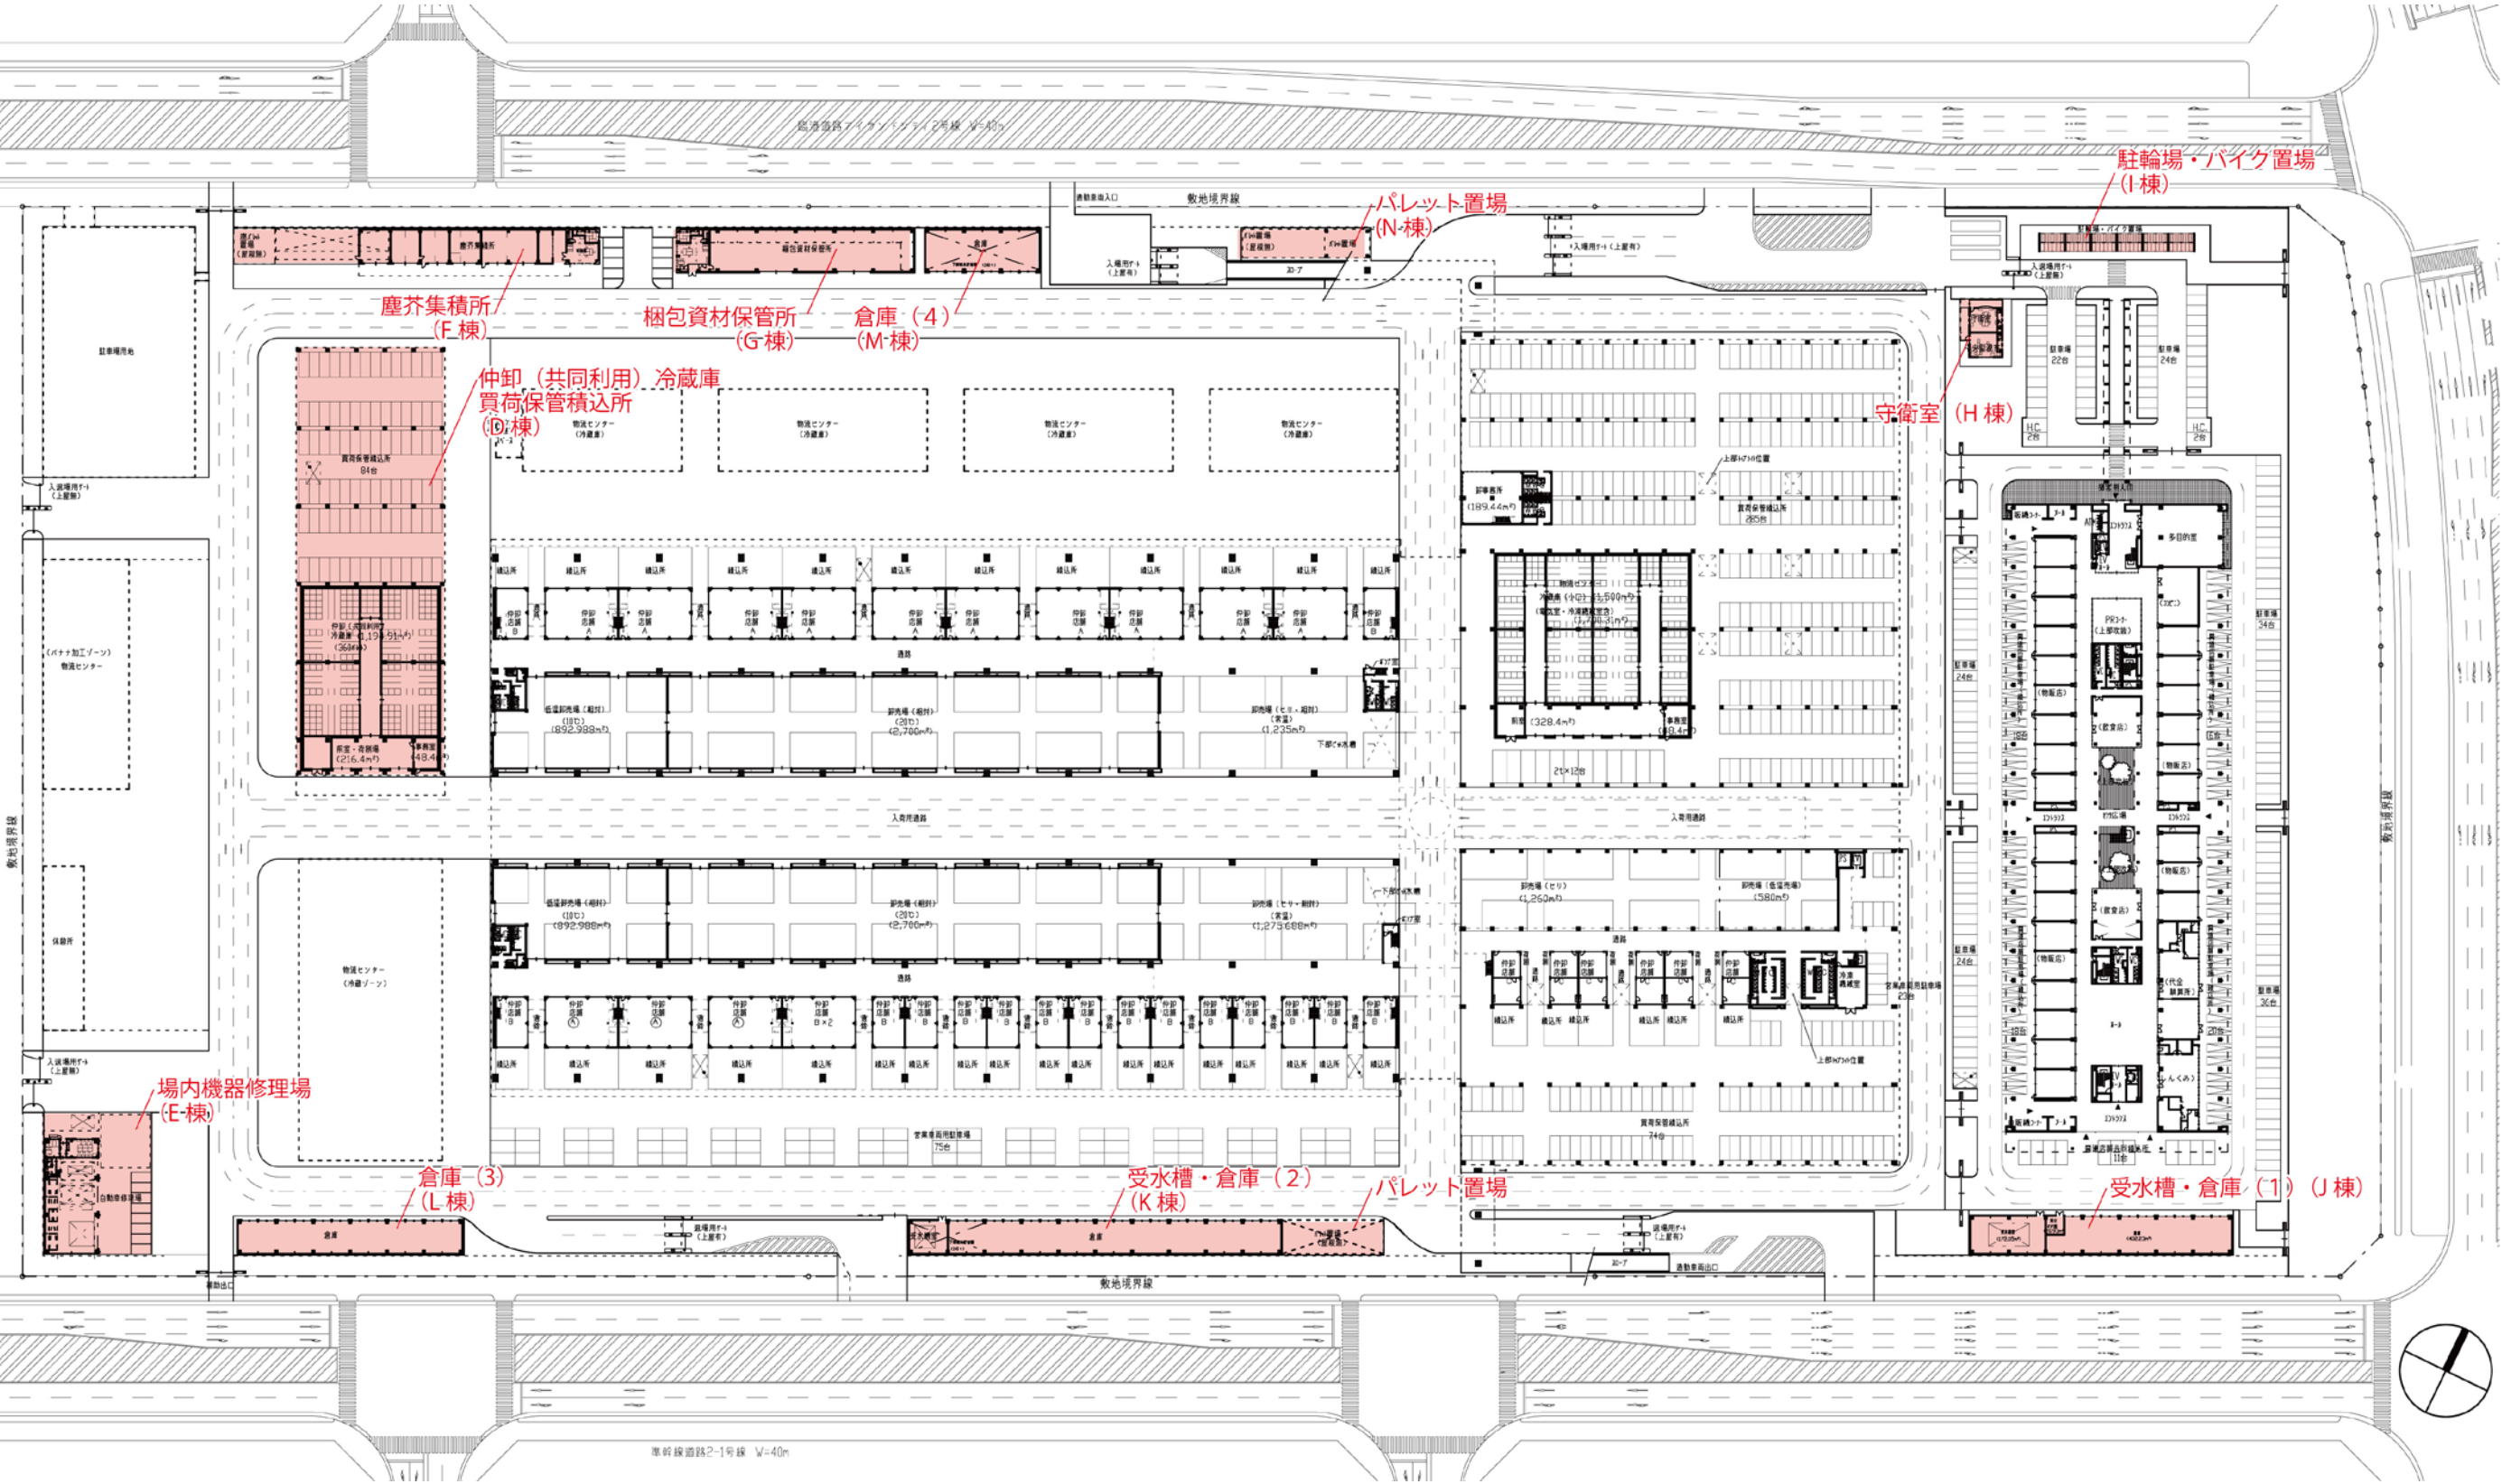

9). フォークリフト・ターレット置場

- ・フォークリフト・ターレット等の場内搬送車両置場は、卸売場棟内にそれぞれ自主設置することを基本とする。
- ・共用置場又は共用充電場所を設置する場合は、倉庫棟の一部活用を検討する。

□フォークリフト・ターレット置場配置案

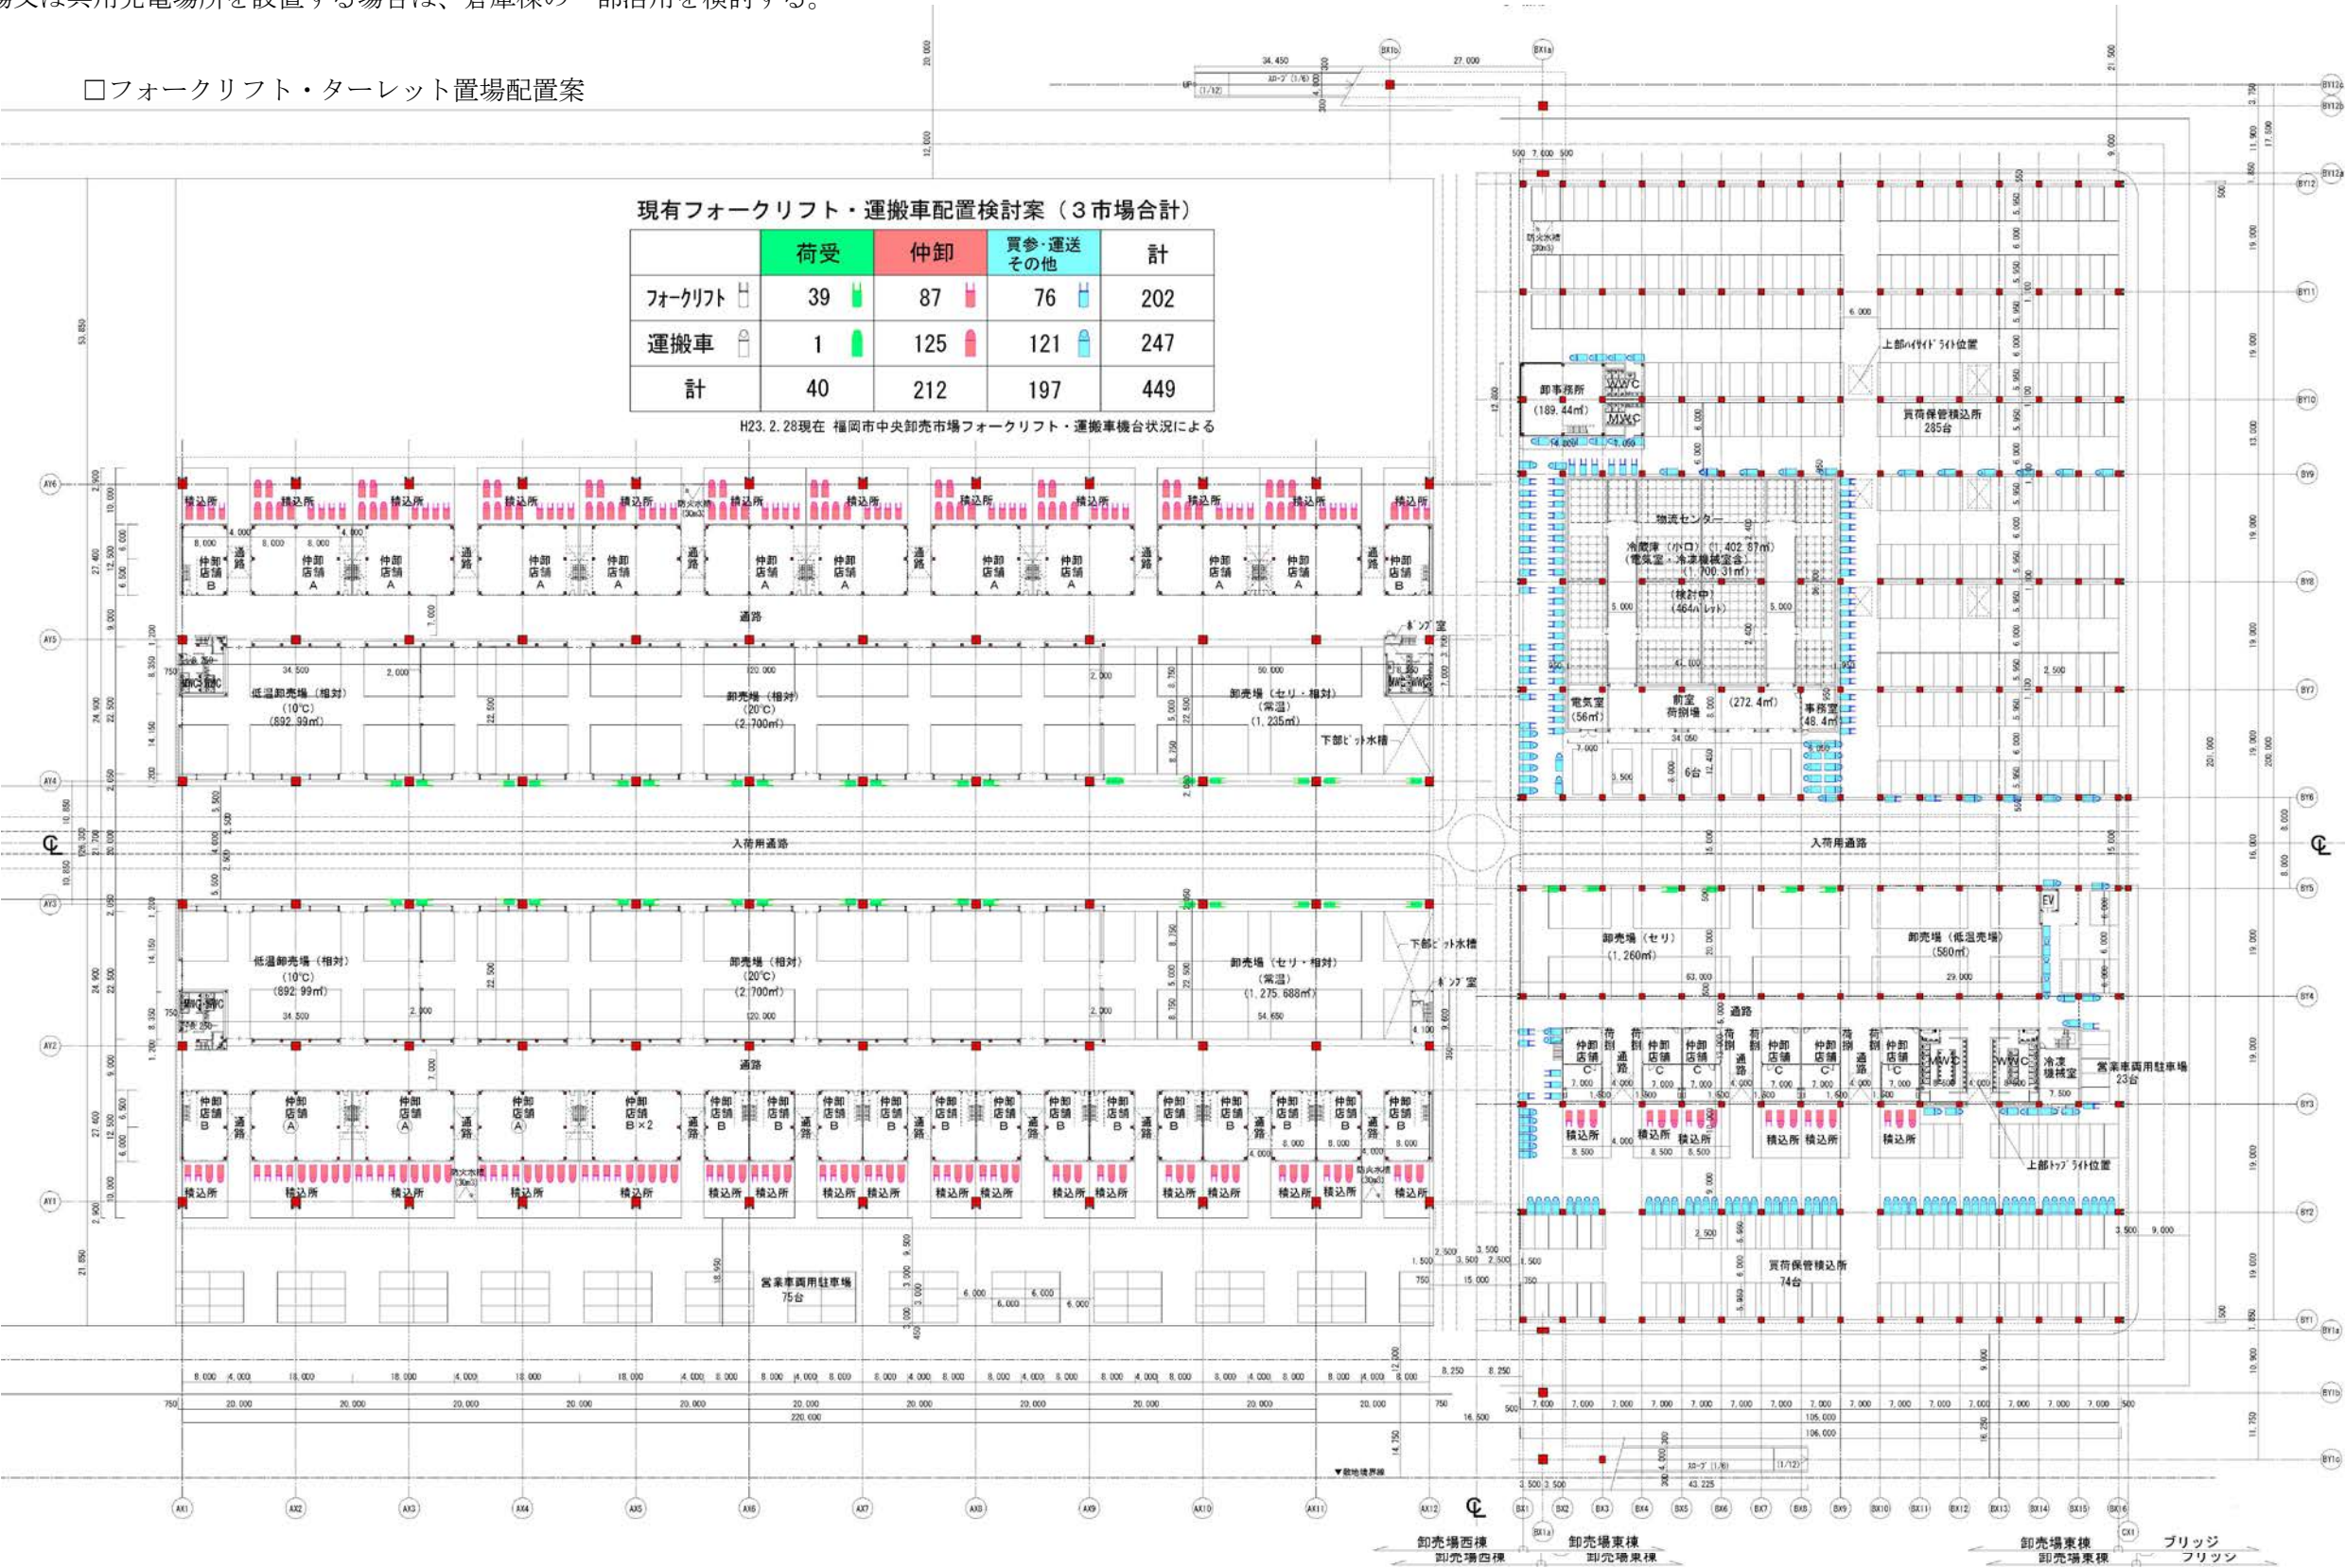


10) 駐輪場・バイク置場(I棟)

- ・北側入場門脇の一般客用駐車場の一角に配置する。
- ・間口は、駐輪場 50 cm/台、バイク置場 1 m/台、奥行きは 2.2mとする。
- ・全て屋根付きとする。

□台数表

区 分	台 数
駐 輪 場	72 台
バイク置場	36 台
計	108 台

□平面断面計画図

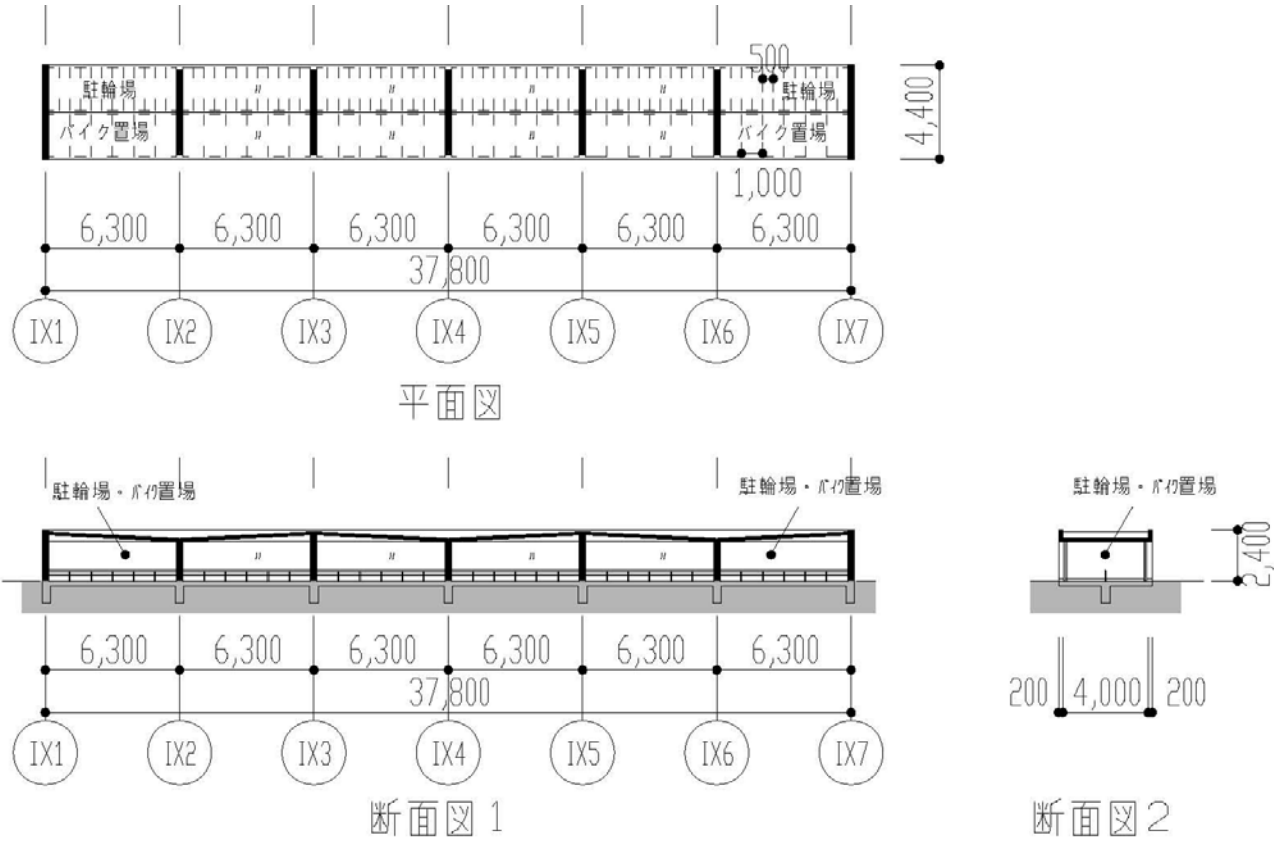

※工事区分は、技術資料の「内装工事施工区分」による。

11) 駐車場

(1) 営業車両用

■卸売場東・西棟

- ・屋根付きの仲卸積込所及び売買参加者用の買荷保管積込所を設ける。
- ・建物周囲（一部屋根下）に 駐車場を設ける。

■市場会館棟

- ・1階ピロティに関連店舗駐車場（積込所）及び関連店舗共同積込所を設ける。
- ・建物周囲に市場会館棟利用者用の駐車場を設ける。

■付属棟

- ・場内機器修理場及び塵芥集積所・梱包資材保管所用の駐車場を設ける。

(2) 通勤車両用

- ・卸売場東棟の屋上に集約し、地上の物流動線から分離する。

(3) 一般車両用

- ・北側の敷地への入口脇、市場会館棟の正面玄関前に設ける。

□駐車場計画台数（建物内を含む）

区 分				寸法（単位：mm）		台数 (台)	台数内訳			備考
				マス寸法 (幅 × 奥行)	通路 幅		2 t	小型	バス	
営業車両用	卸売場東・西棟・仲卸冷蔵庫棟	仲卸積込所	A	18,000×10,000	(未定)	120	120			A:5台/店×14店=70店(柱あり)
			B	8,000×10,000	9,500					B:2台/店×16店=32店(柱あり)
			C	8,500×10,000	9,000					C:3台/店×6店=18店
		買荷保管積込所（売買参加者用）		2,500×6,000	6,000	443		443		
		営業車両用駐車場	①	2,500×6,000	6,000	98		98		①:6台
			②	2,500×6,000	9,000					②:17台
			③	3,000×6,000	6,000					③:75台
	市場会館棟	関連店舗駐車場（積込所）		3,600×8,000	6,000	72	72			柱あり 一部屋根なし
		関連店舗共同積込所		3,000×6,000	9,500	11	11			一部屋根なし
		駐車場（市場会館棟利用者用）		2,500×6,000	6,000	118		118		
一般車両用	付属棟	駐車場（場内機器修理場用）		2,500×5,000	8,000	8		8		
		駐車場（塵芥集積所、梱包資材保管所用）		2,500×5,000	7,000	8		8		
	通勤車両用	屋上駐車場		2,400×6,000 前後	6,000	680		682		
		一般客用駐車場	①	2,500×5,000	7,000	55		52	3	①:50台
			②	3,500×6,000	7,000					②:2台 車イス使用者用