


貸付対象区域図

別紙1

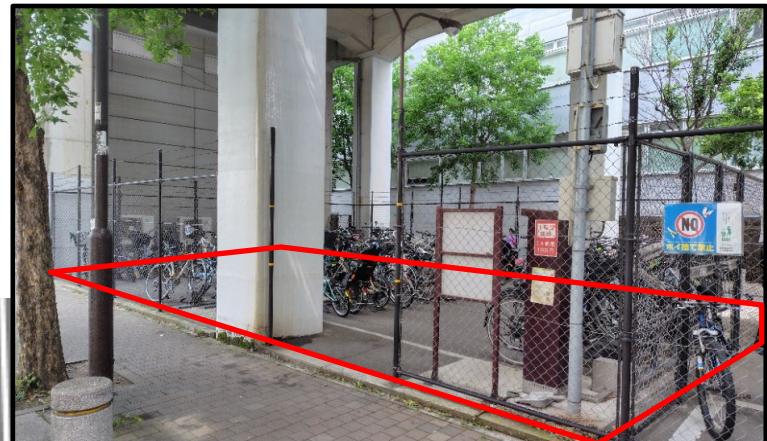

①渡辺通4丁目4番
(薬院新川沿い)

②渡辺通4丁目11番
(薬院駅北駐輪場の隣接地)




③平尾1丁目1番
(薬院駅南駐輪場横の床版)




①渡辺通4丁目4番
(薬院新川沿い)

薬院新川

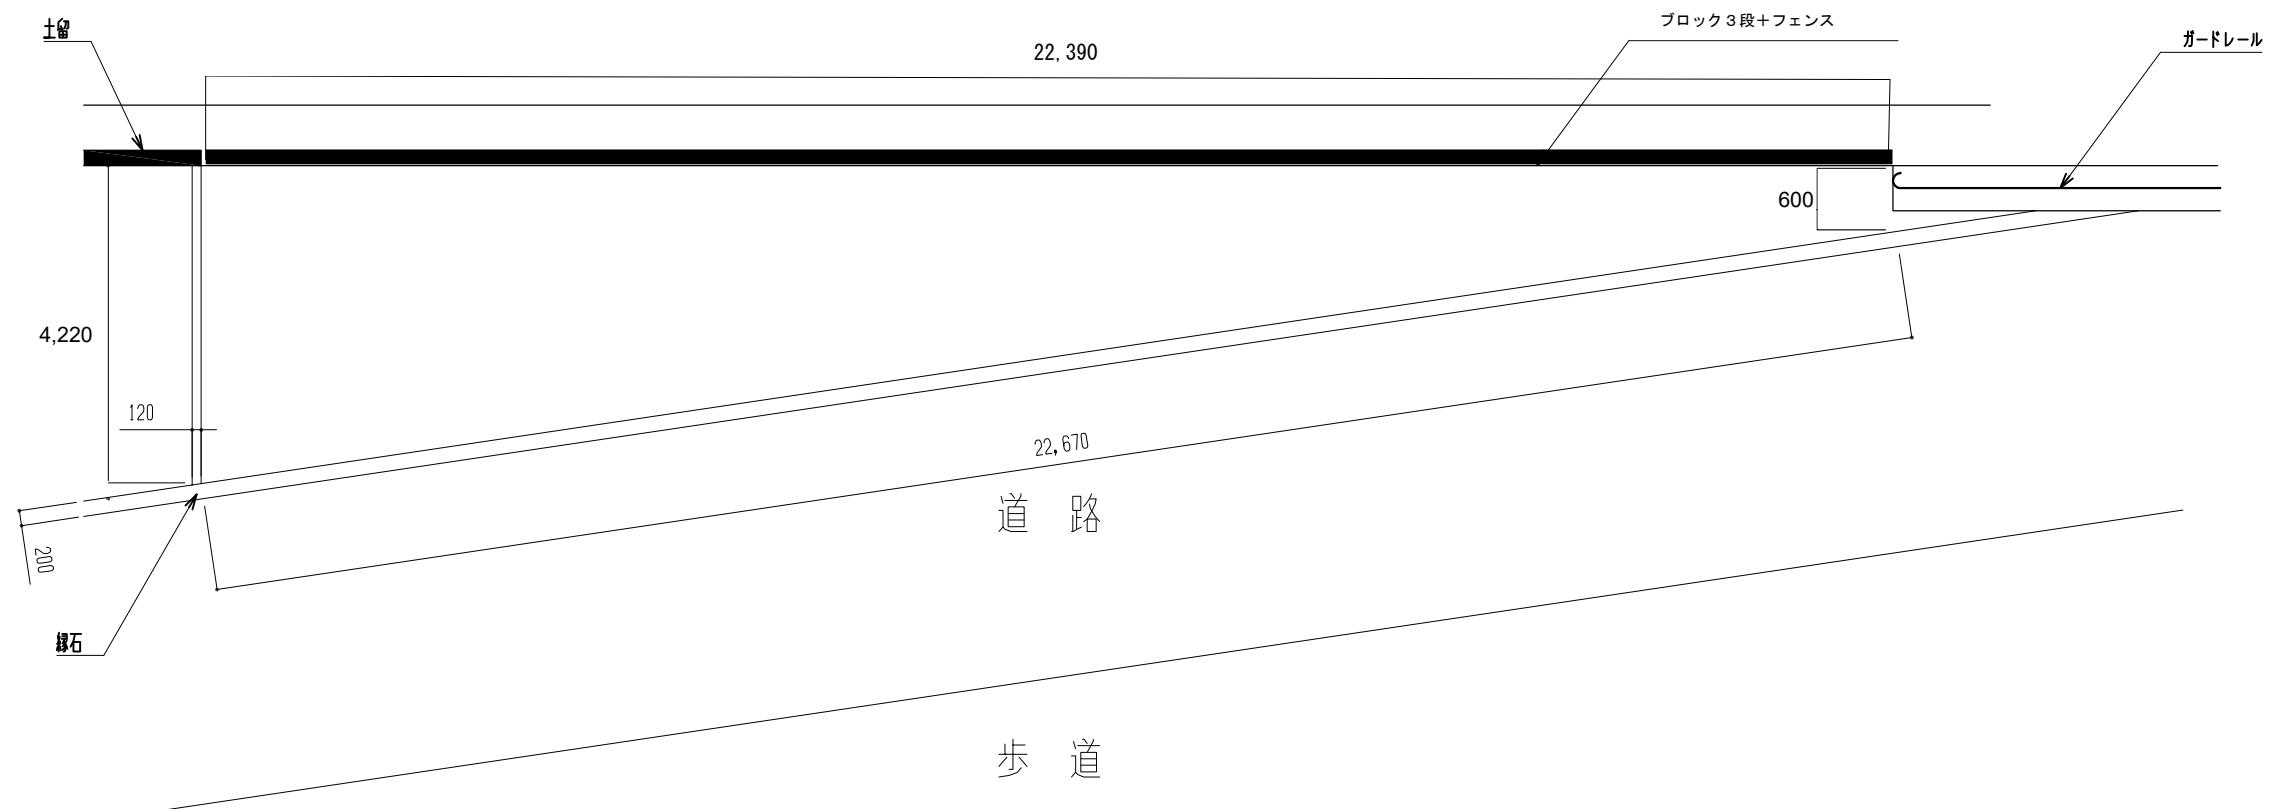


縮尺 (A3)	現場名	薬院駅北	
1:100	図面名	平面配置図	

②渡辺通4丁目11番
(薬院駅北駐輪場の隣接地)

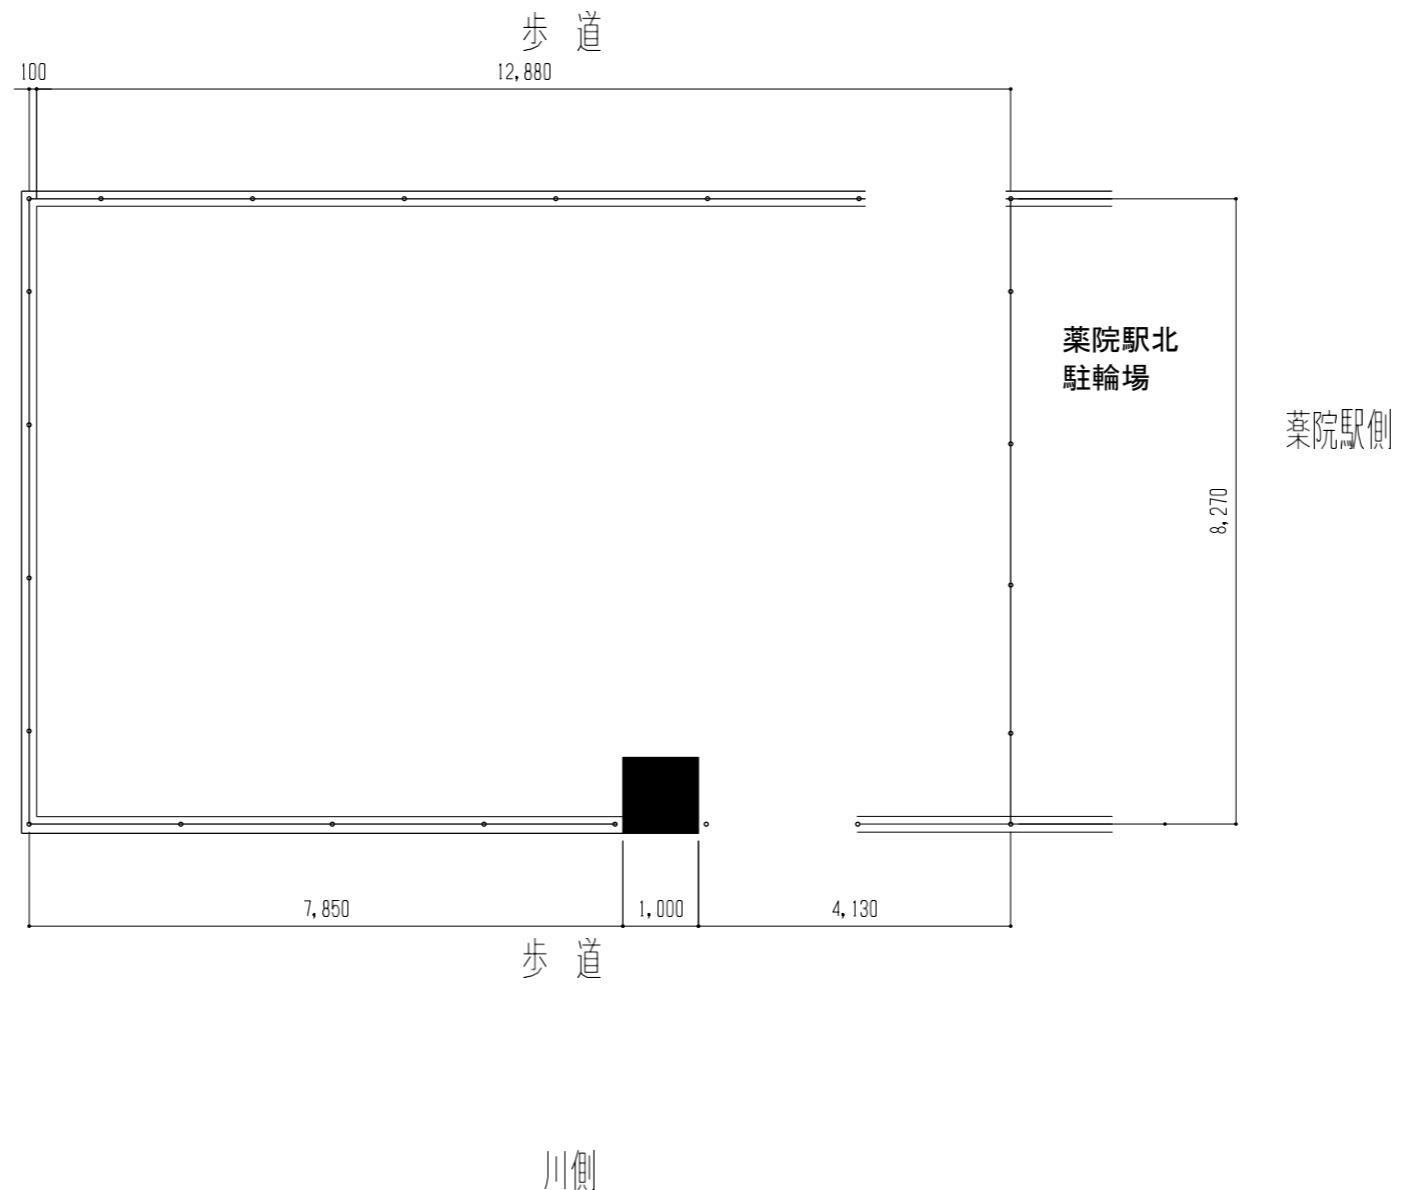

縮尺 (A3)	現場名	薬院高架下	
1:100	図面名	平面配置図	

③平尾1丁目1番
(薬院駅南駐輪場横の床版)

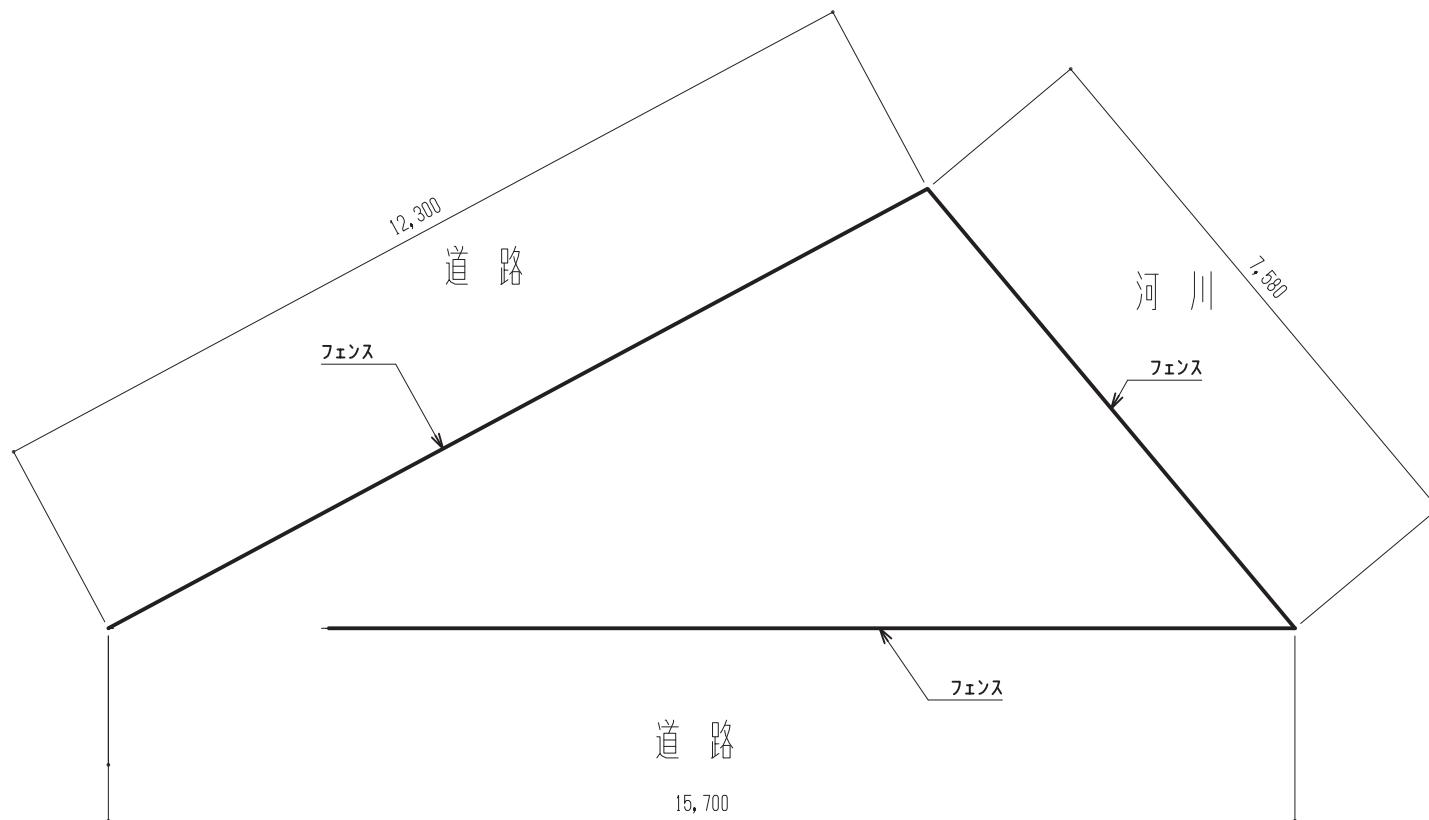

縮尺 (A3)	現場名	薬院	
1:100	図面名	平面配置図	