




# 利便増進誘導区域の指定(中洲361号線)

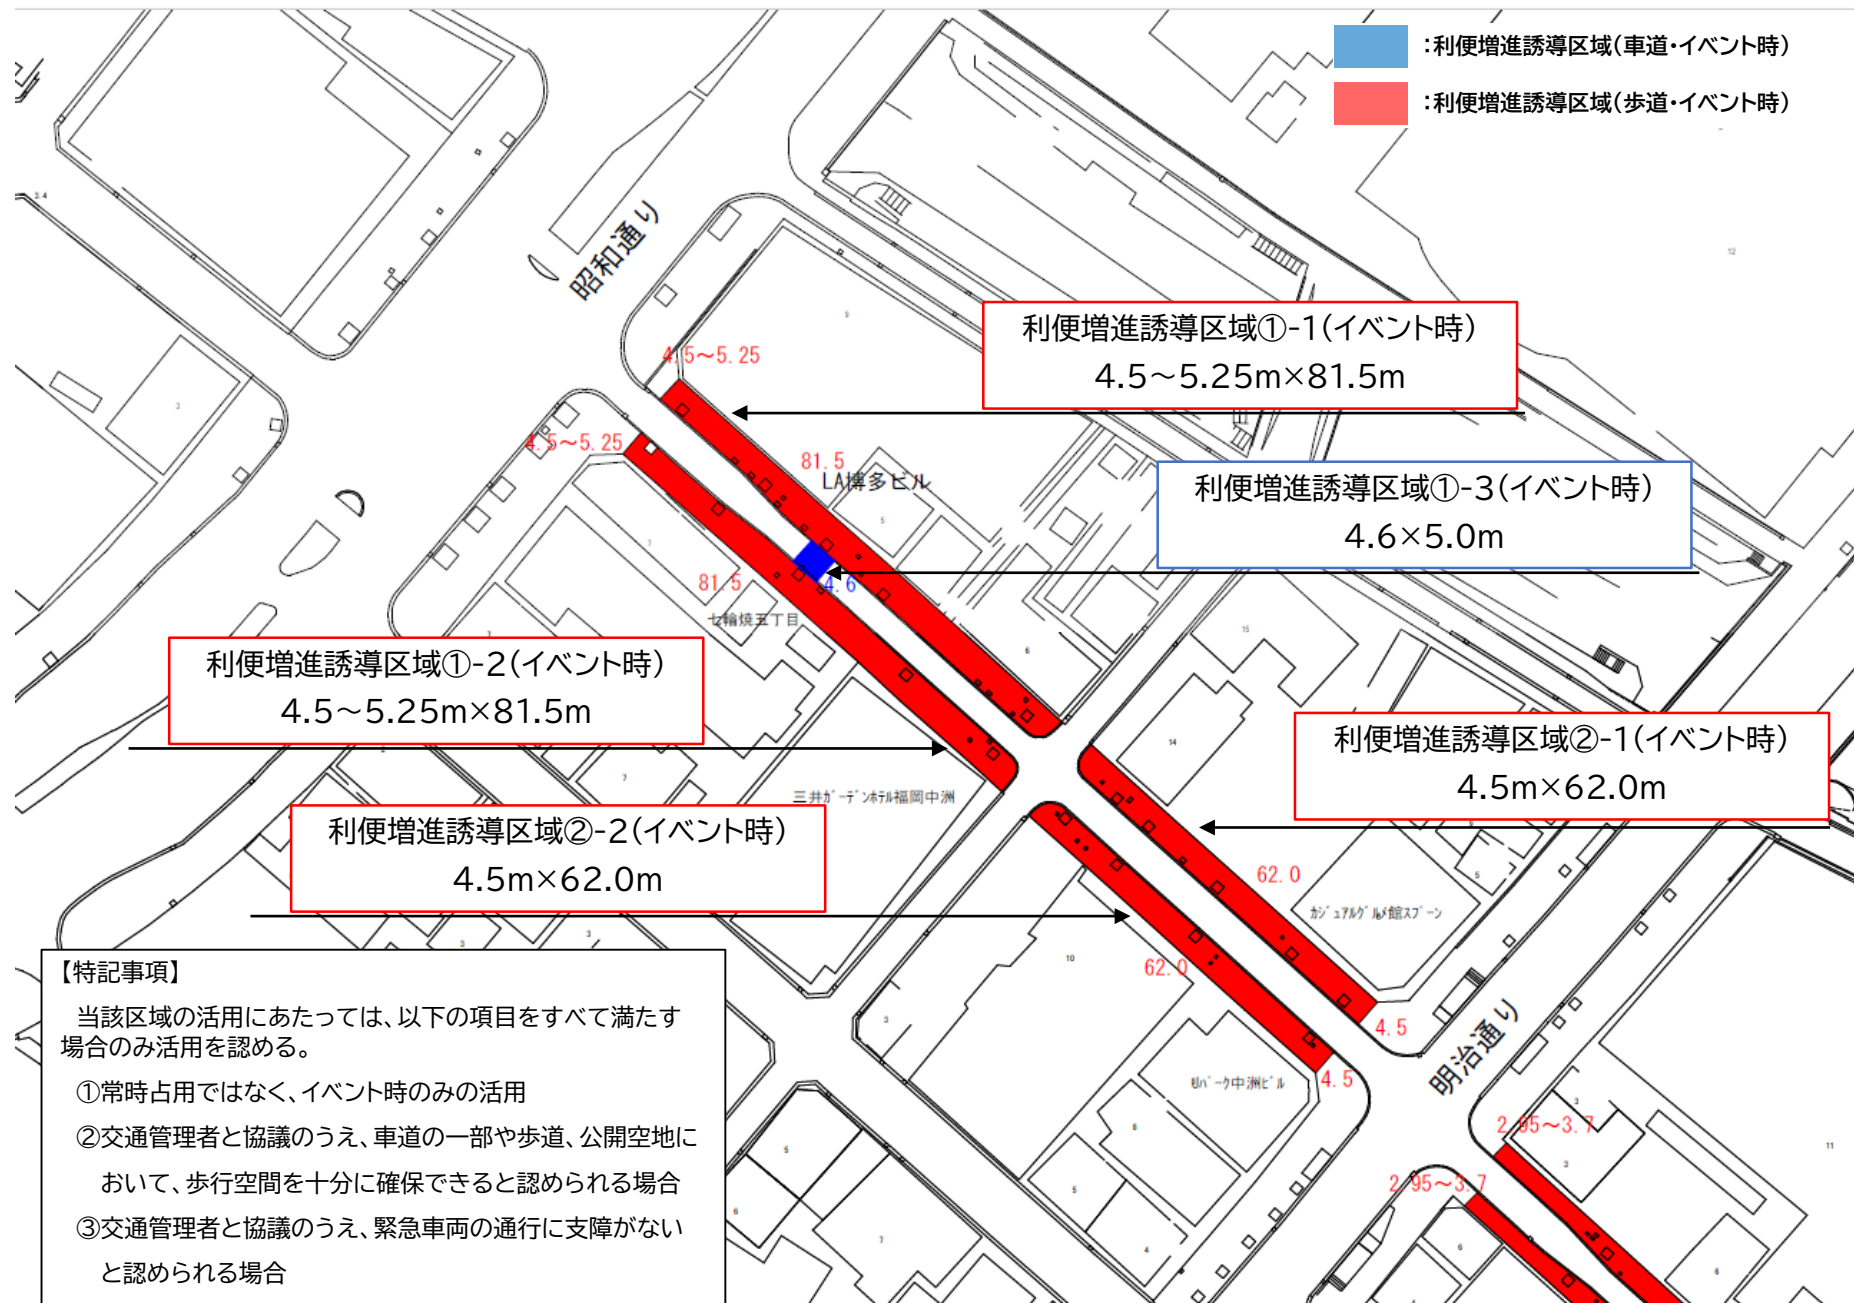

# 利便増進誘導区域の指定(中洲332号線)

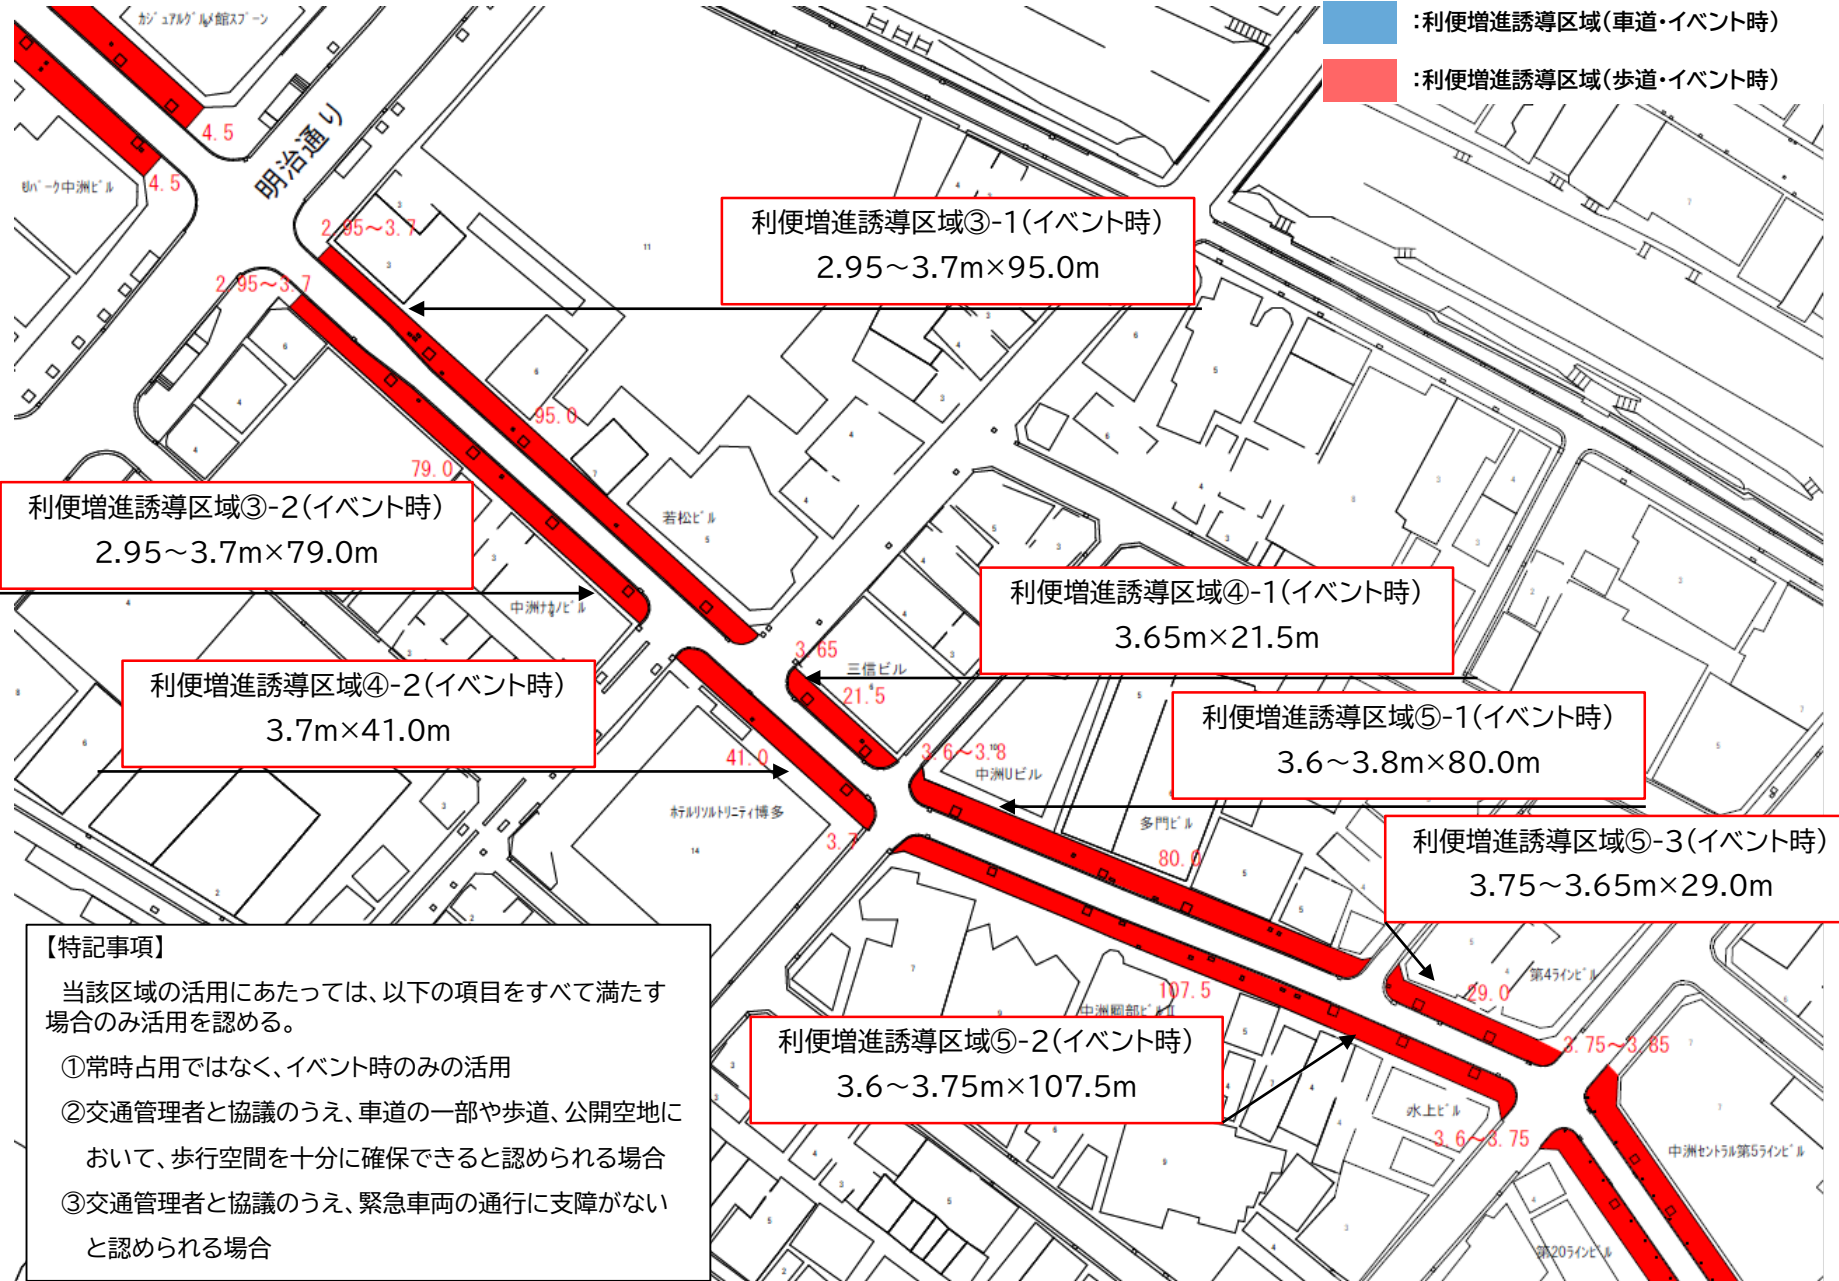


# 利便増進誘導区域の指定(中洲332号線)

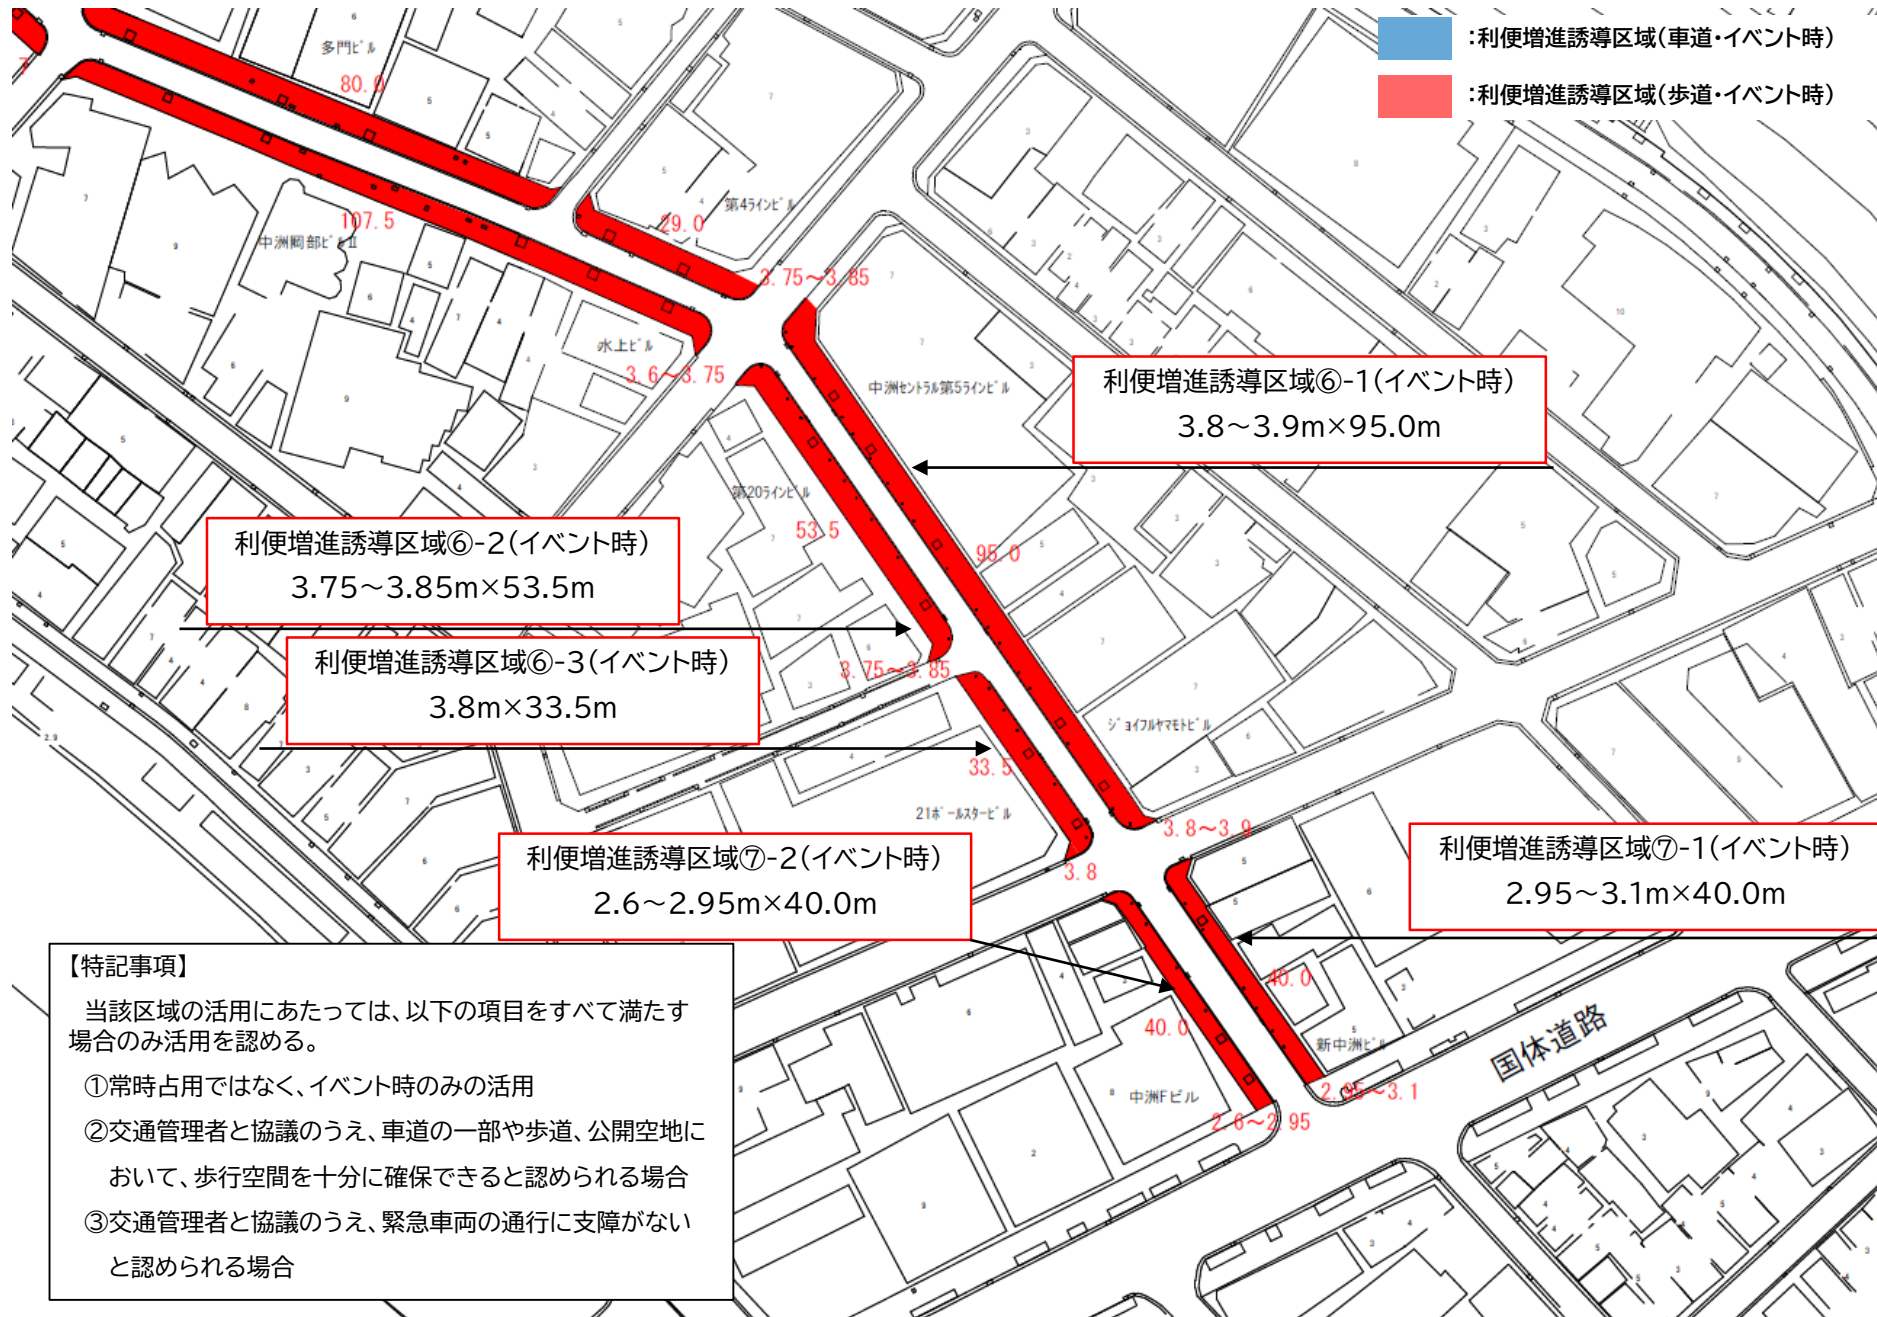




### (3) 利便増進誘導区域の指定(標準断面図)

<標準断面図 中洲361号線①-1・2・3>

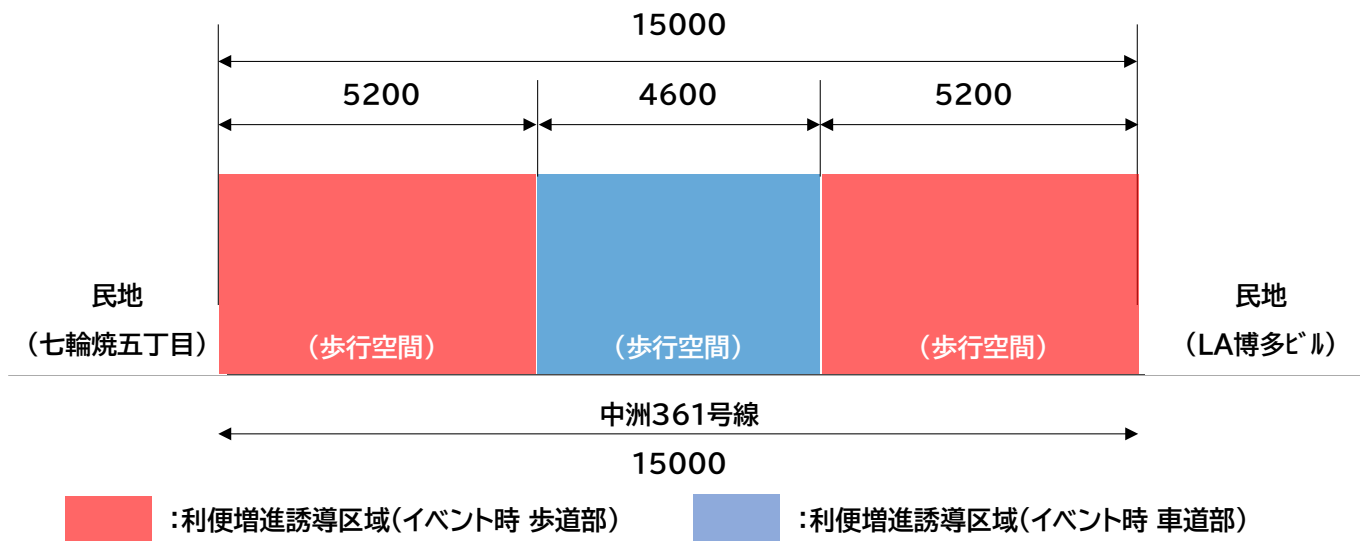

<標準断面図 中洲332号線③-1・2>

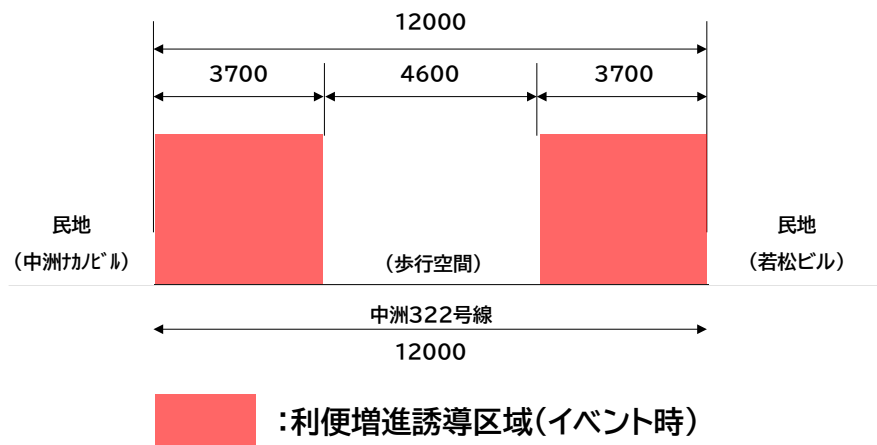

<標準断面図 中洲332号線⑦-1・2>

