



## 公園概要

特色	芝生広場を有し、海に面した眺めの良い公園				
基礎情報	名称	長垂海浜公園	種別	近隣公園	
	所在地	福岡市西区今宿駅前一丁目1120-9, 1120-299			
	面積	30,833㎡	区域区分	市街化調整区域	
	アクセス性	JR筑肥線「今宿駅」8分			
主な公園施設	遊戯施設	ブランコ、健康遊具 等	休養施設	ベンチ、パーゴラ	
	便益施設	駐車場	-	運動施設	-
		トイレ	1棟	教養施設	-
		その他	-	その他施設	-


## 公園位置図

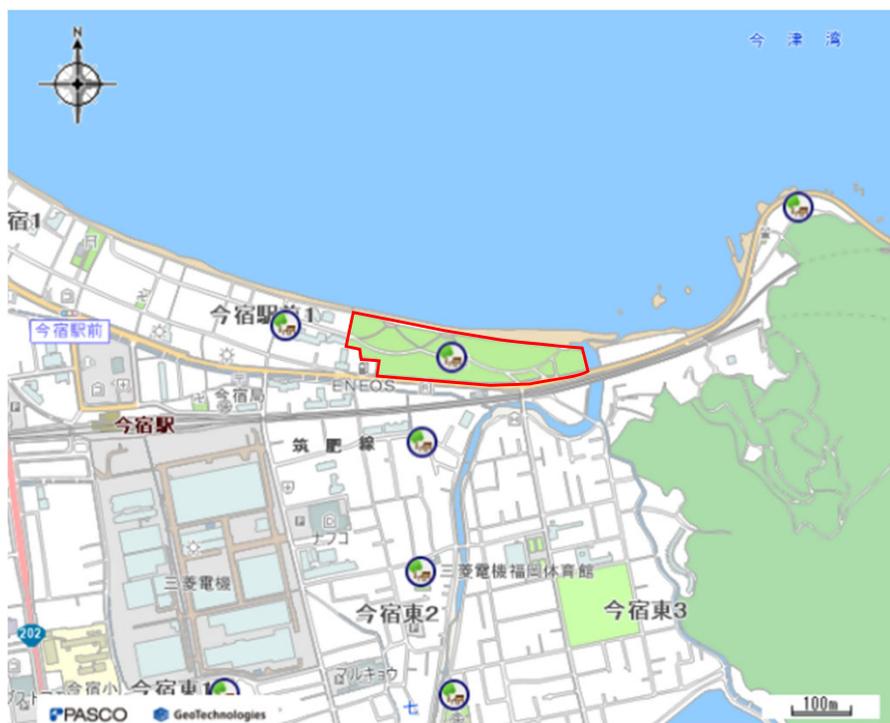

## 公園現況図

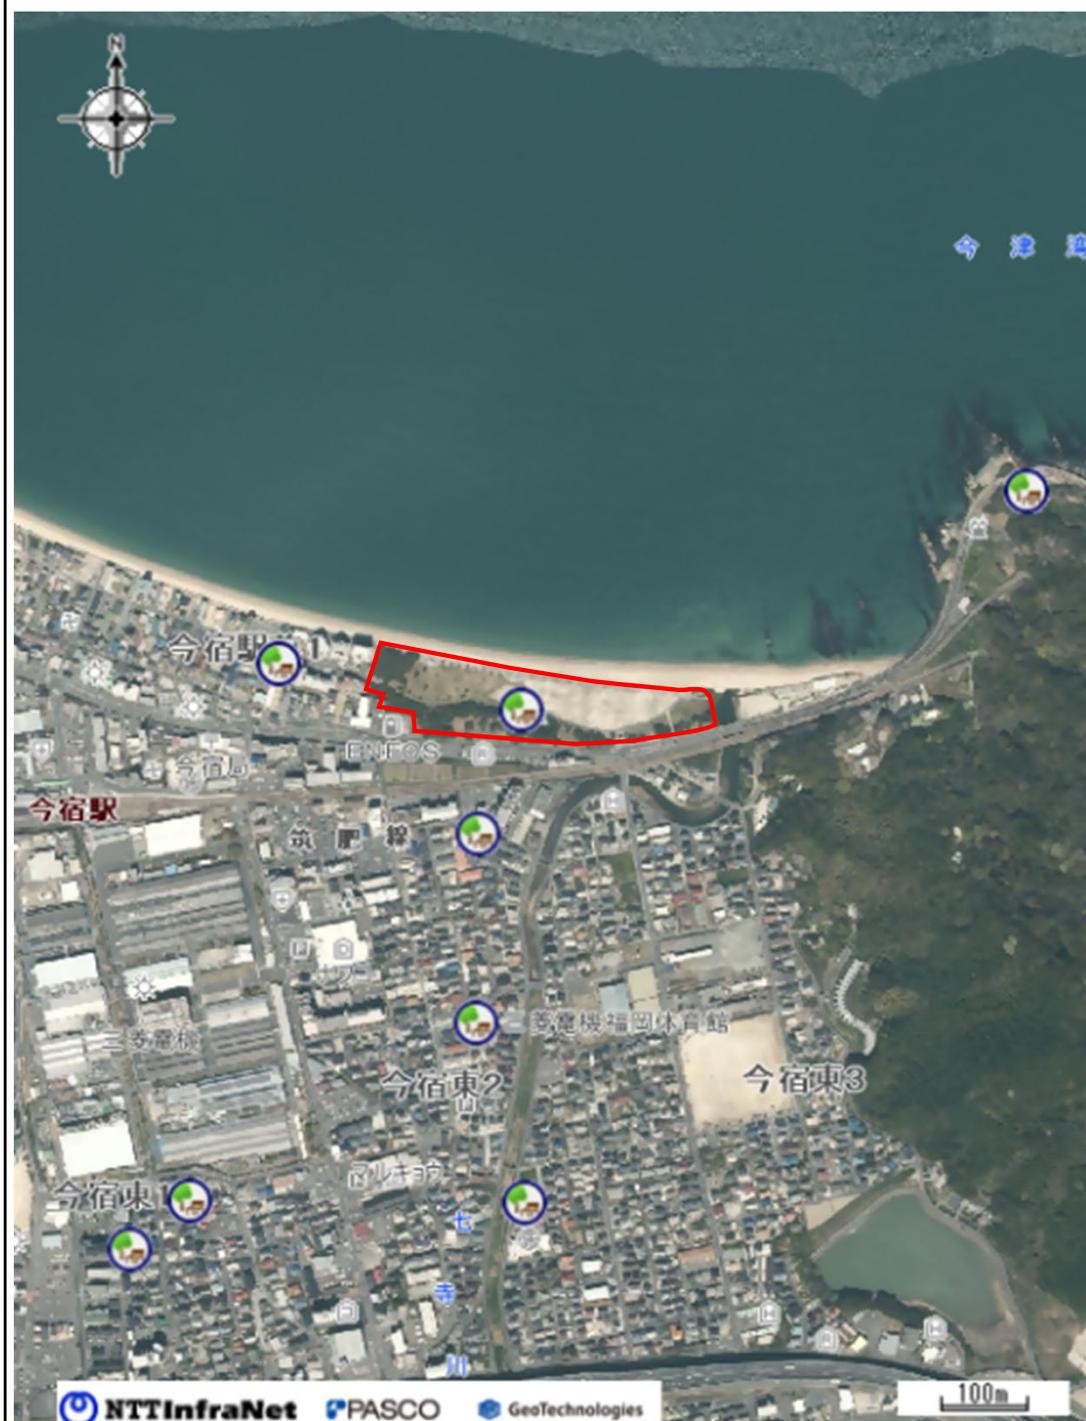

# 公園平面図

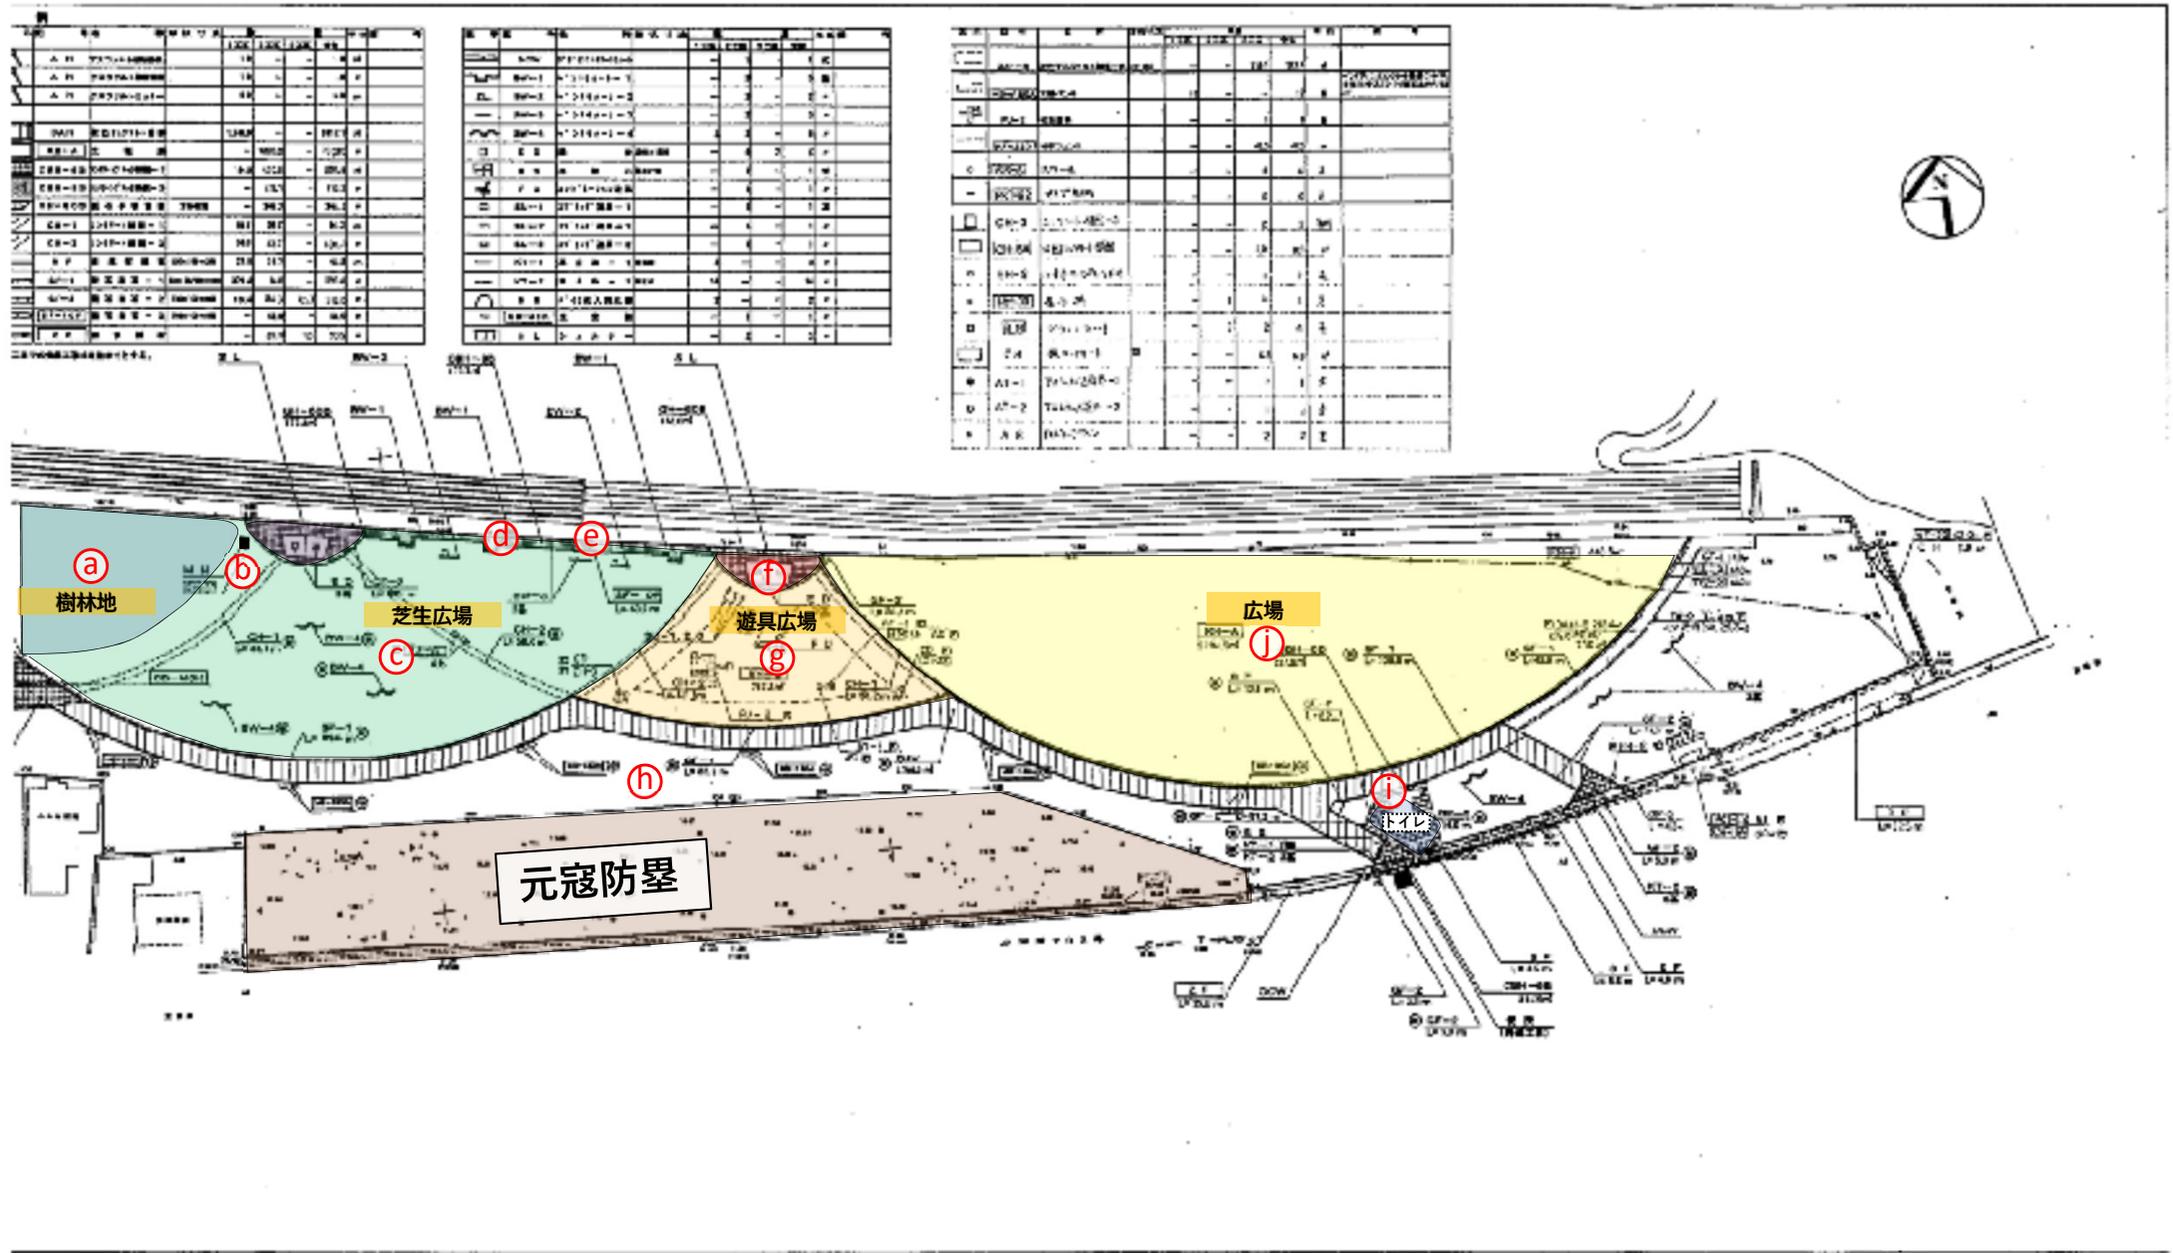

公園 現地写真

a



b



c



d



e



f



g



h



i



j

