


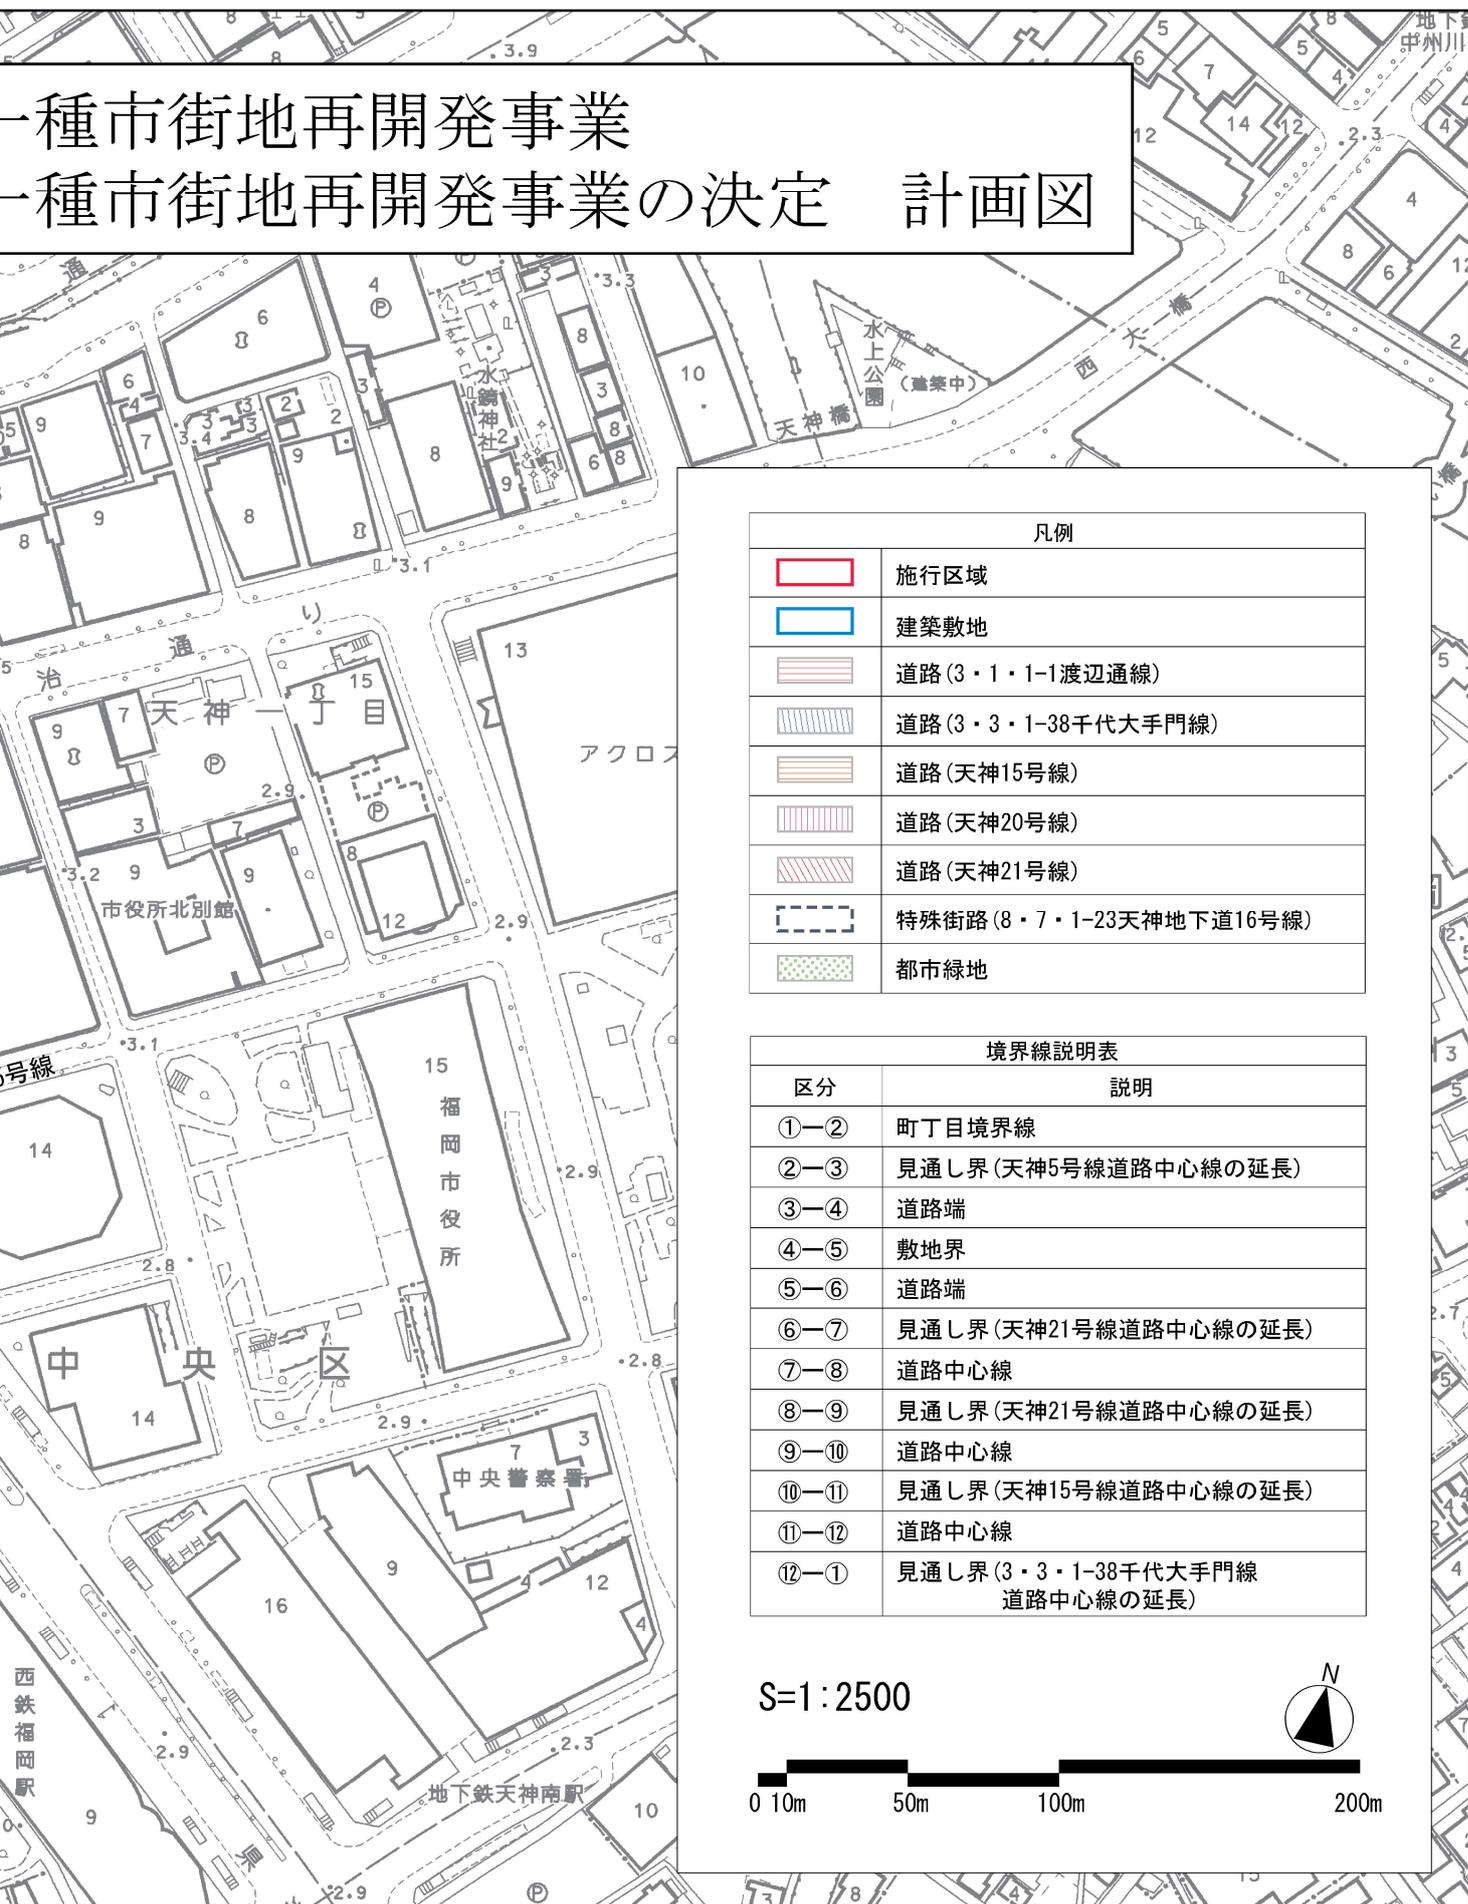

# 一種市街地再開発事業 一種市街地再開発事業の決定 計画図



| 凡例 |                         |
|----|-------------------------|
|    | 施行区域                    |
|    | 建築敷地                    |
|    | 道路(3・1・1-1渡辺通線)         |
|    | 道路(3・3・1-38千代大手門線)      |
|    | 道路(天神15号線)              |
|    | 道路(天神20号線)              |
|    | 道路(天神21号線)              |
|    | 特殊街路(8・7・1-23天神地下道16号線) |
|    | 都市緑地                    |

| 境界線説明表 |                              |
|--------|------------------------------|
| 区分     | 説明                           |
| ①—②    | 町丁目境界線                       |
| ②—③    | 見通し界(天神5号線道路中心線の延長)          |
| ③—④    | 道路端                          |
| ④—⑤    | 敷地界                          |
| ⑤—⑥    | 道路端                          |
| ⑥—⑦    | 見通し界(天神21号線道路中心線の延長)         |
| ⑦—⑧    | 道路中心線                        |
| ⑧—⑨    | 見通し界(天神21号線道路中心線の延長)         |
| ⑨—⑩    | 道路中心線                        |
| ⑩—⑪    | 見通し界(天神15号線道路中心線の延長)         |
| ⑪—⑫    | 道路中心線                        |
| ⑫—①    | 見通し界(3・3・1-38千代大手門線道路中心線の延長) |

S=1:2500



## 福岡広域都市計画道路の変更（福岡市決定）（原案）

都市計画道路中 8・7・1-23 天神地下道 16 号線を次のように追加する。

| 種別   | 名称       |             | 位置          |             |             | 区域     | 構造   |      |     |                      | 備考      |
|------|----------|-------------|-------------|-------------|-------------|--------|------|------|-----|----------------------|---------|
|      | 番号       | 路線名         | 起点          | 終点          | 主な経過地       | 延長     | 構造形式 | 車線の数 | 幅員  | 地表式の区間における鉄道等との交差の構造 |         |
| 特殊街路 | 8・7・1-23 | 天神地下道 16 号線 | 福岡市中央区天神二丁目 | 福岡市中央区天神二丁目 | 福岡市中央区天神二丁目 | 約 190m | 地下式  | —    | 6 m | —                    | 歩行者専用道路 |

「区域及び構造は計画図表示のとおり」

### 理由

より良好な地上及び地下における歩行者動線確保等を図るため、本案のとおり変更するもの。

