


ふれあい広場 積載荷重制限

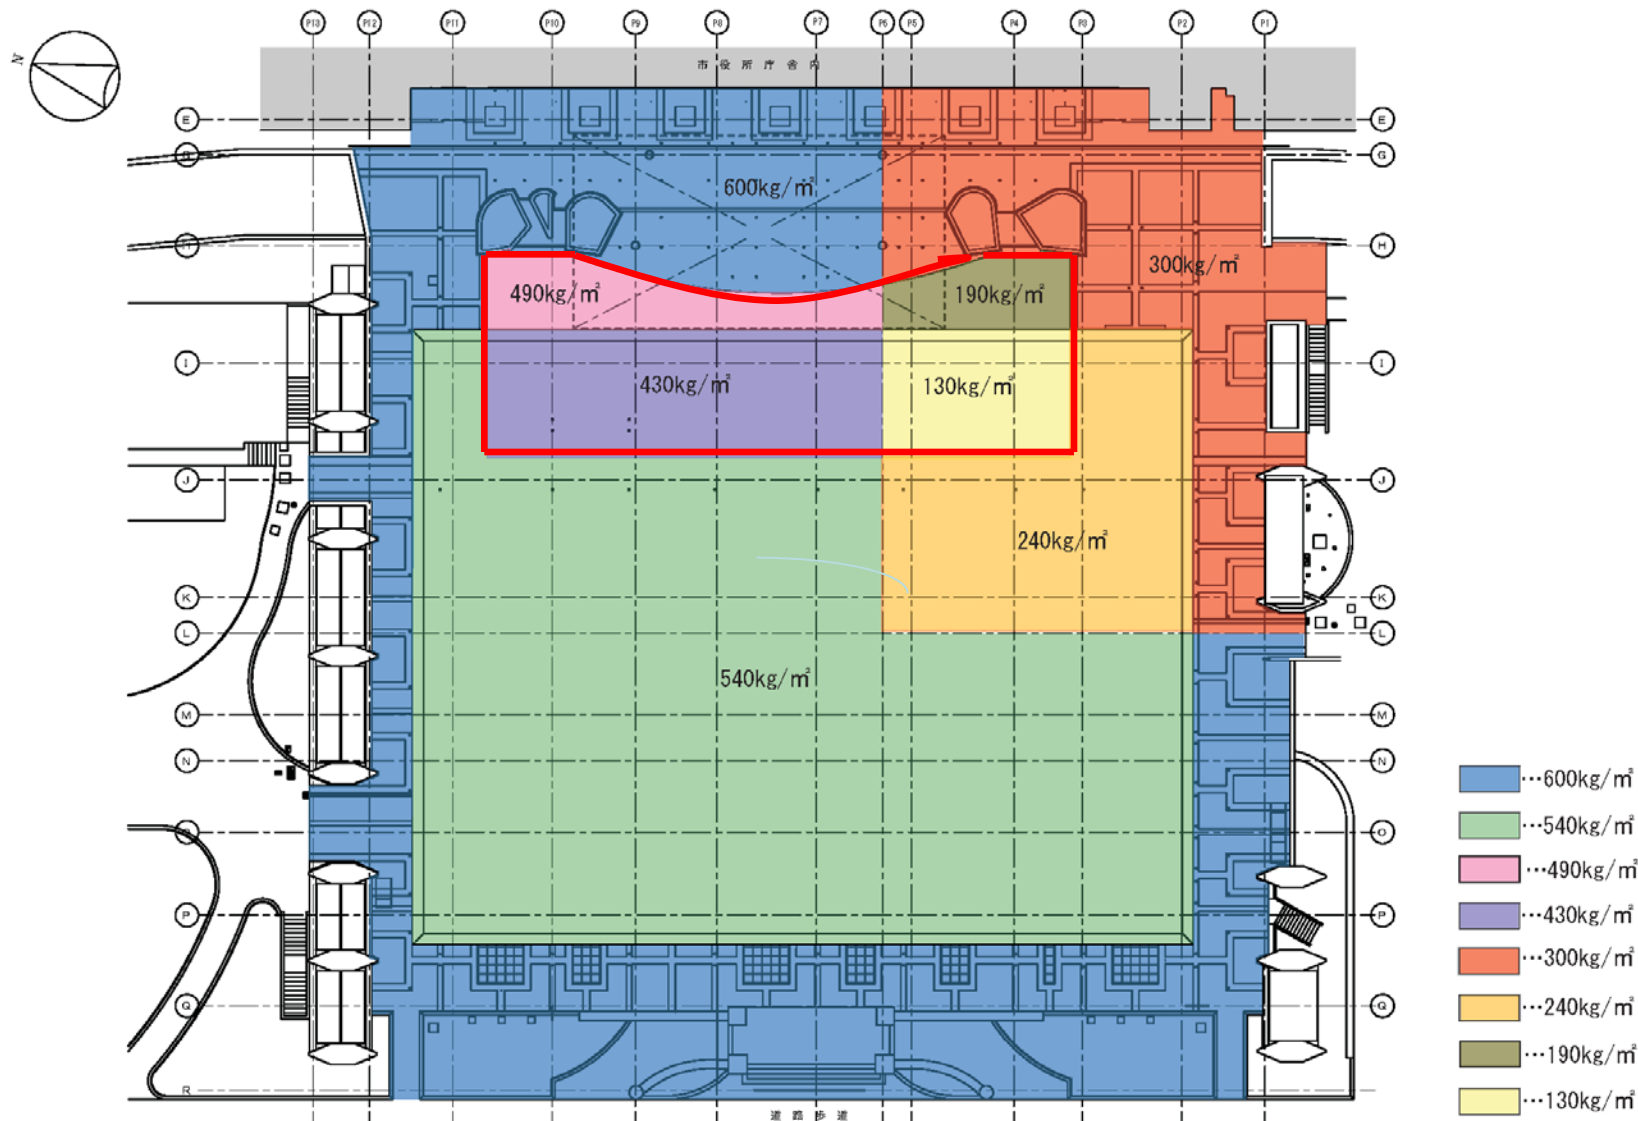

ガラスブロック部分はコンパネまたはゴムシート等で養生し、直接テントの支柱などを置かないこと

500kg 以下の部分には、大型テントなどの重量物を設置しないこと

赤枠内かさ上げ部分（490kg、430kg、190kg、130kg部分）は歩行程度の強度しかなく、特に注意が必要(下が空洞)

西側広場（許容荷重）

図名	西側広場（許容荷重）	図尺
縮尺	1/1000	縮尺
縮尺	1/1000	縮尺