



# 調査位置図

S 1:25000

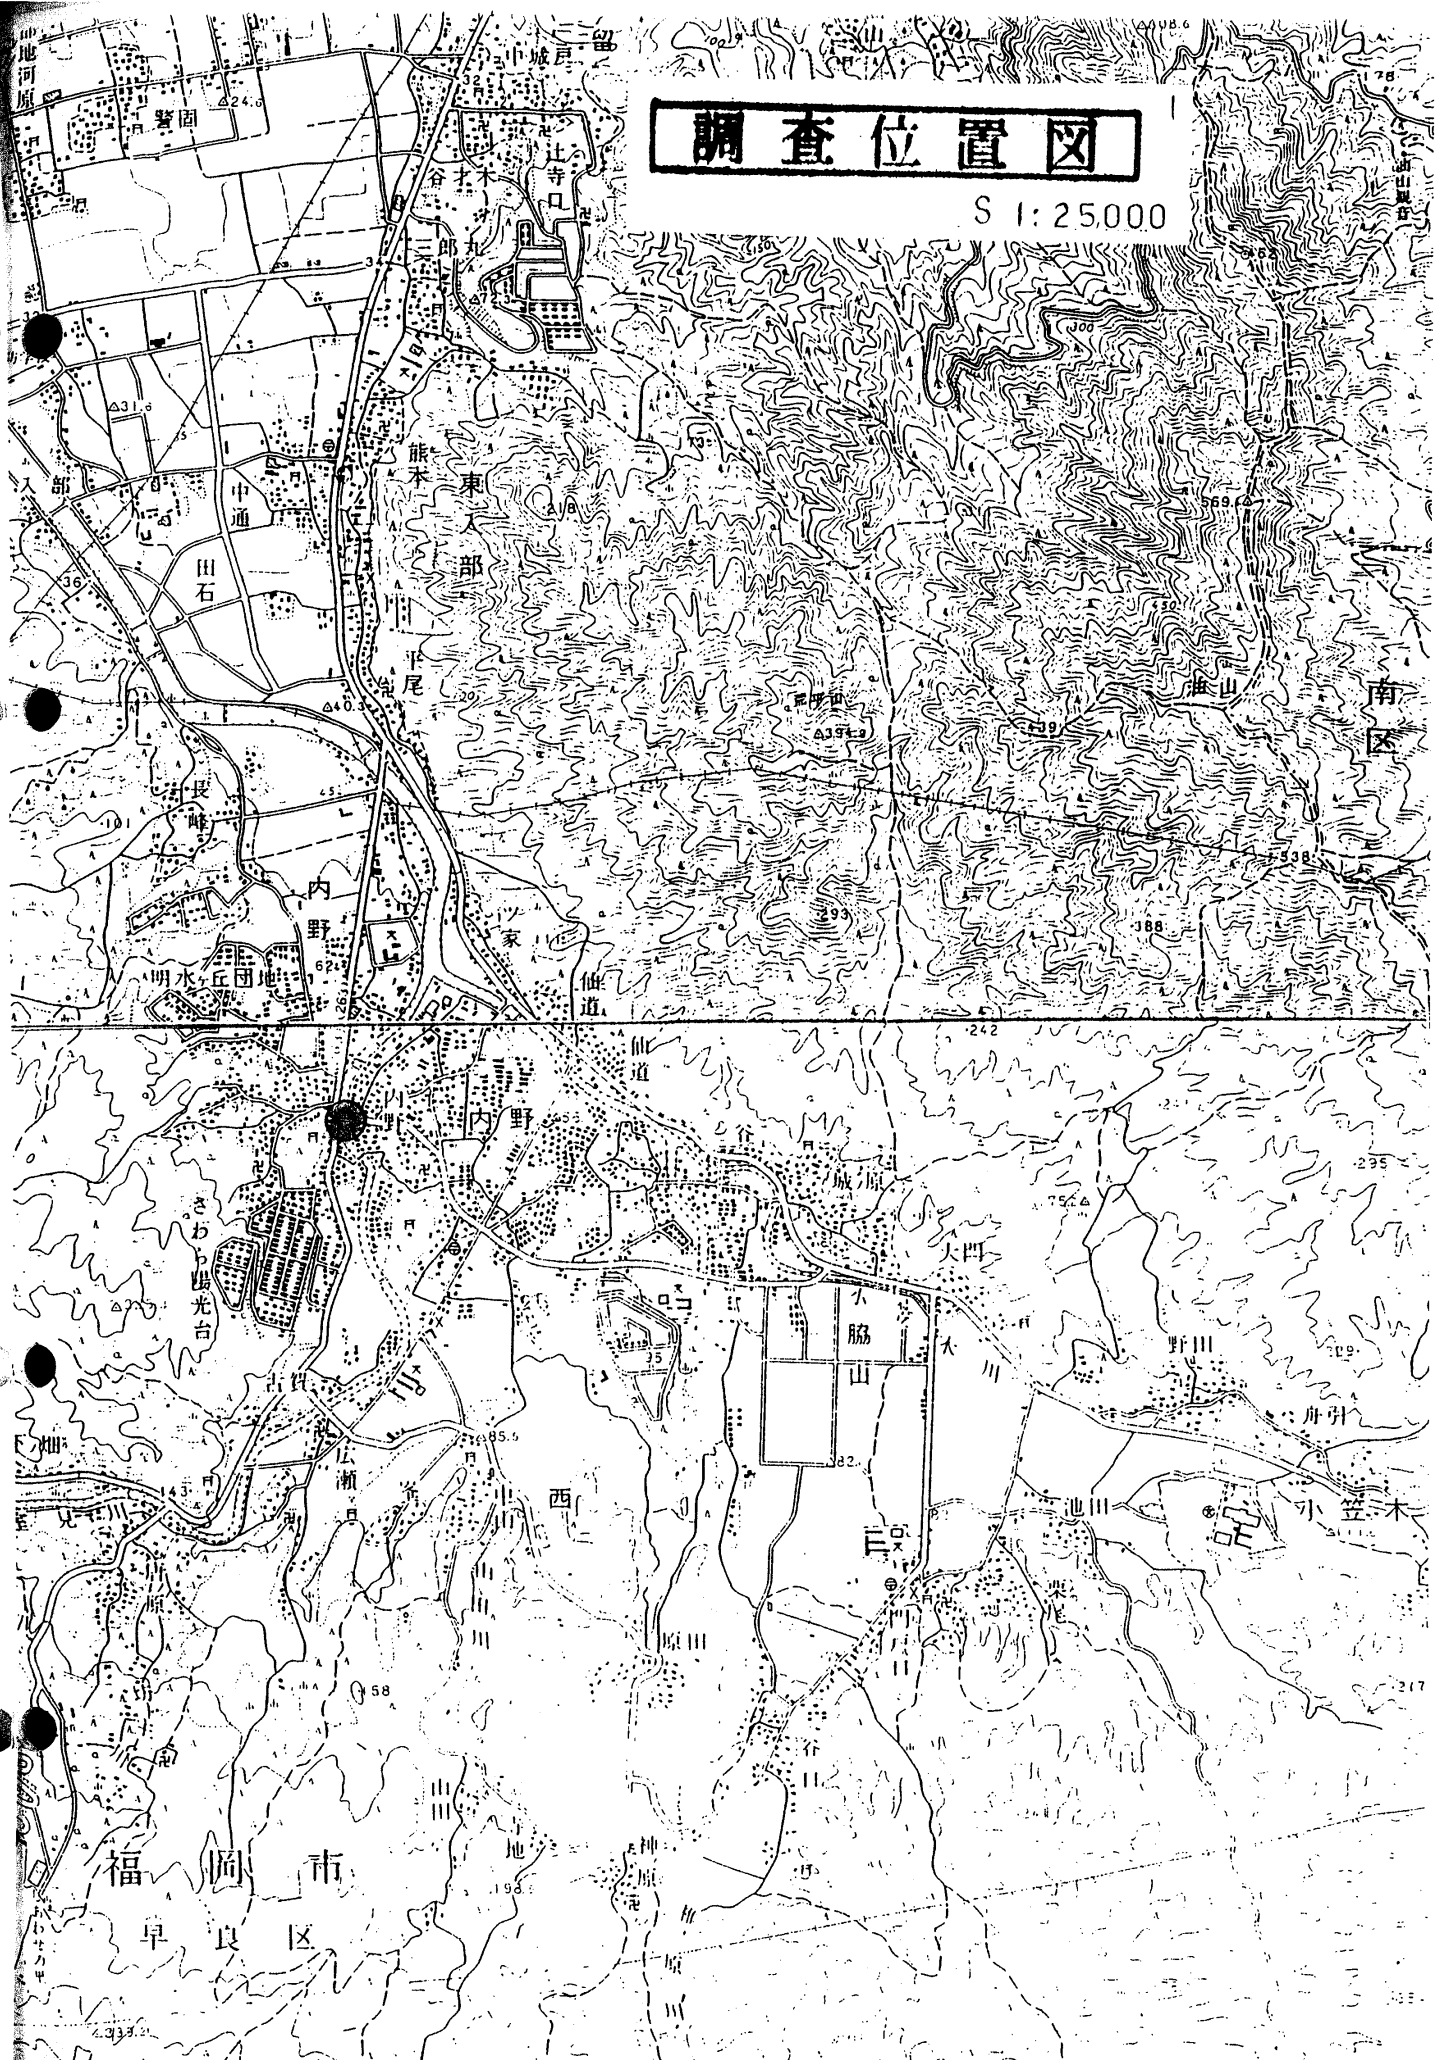

- ・業務目的以外での利用は禁止します。
- ・本資料は、工事等により現況と整合しない場合があり、現在の位置関係や地質状況などを特定するものではありません。
- ・本資料は、参考データとして利用し、現在の地質状況は、再度ボーリングを行う等して確認をお願いします。

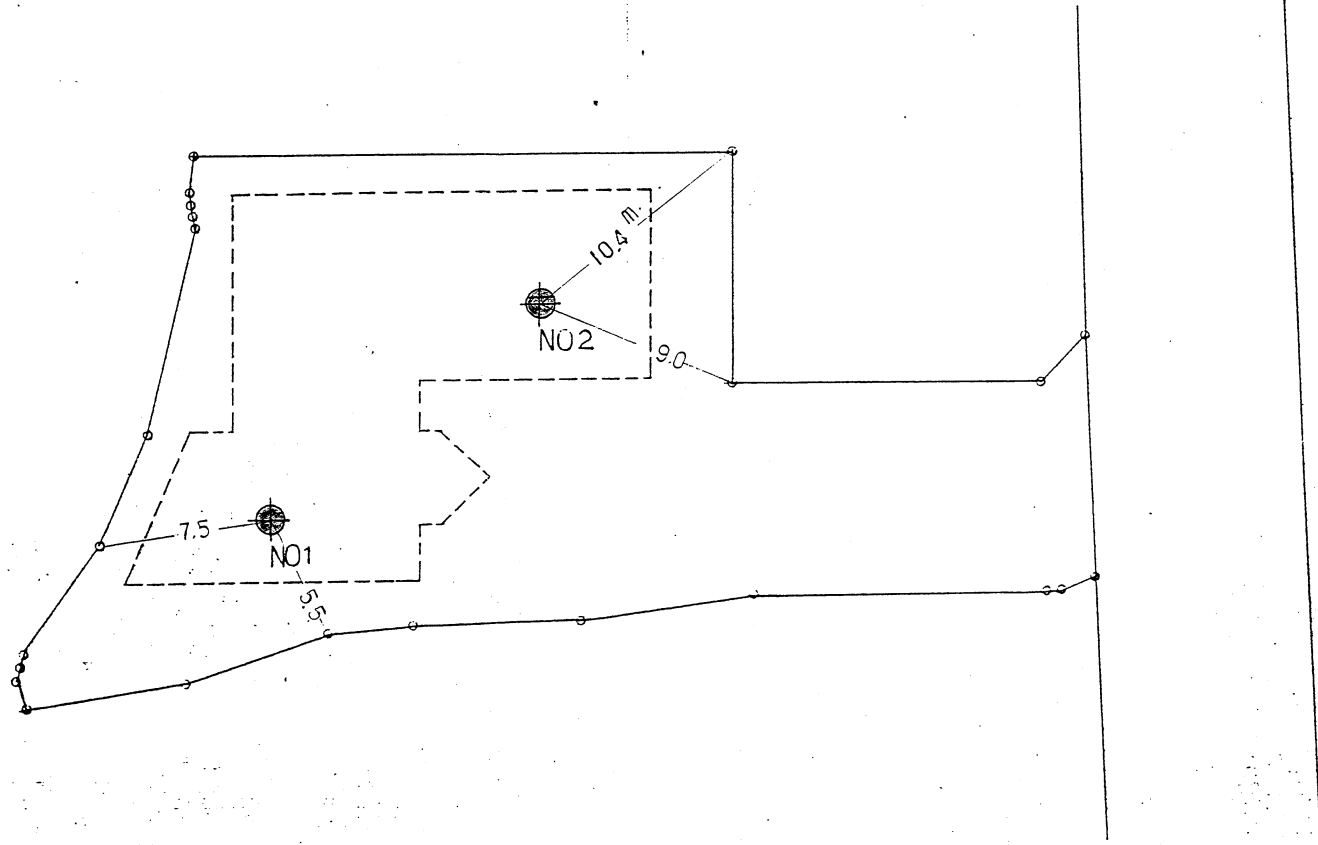

内野公民館新築工事地質調査  
試錐位置図 縮尺 1/250

・業務目的以外での利用は禁止します。  
 ・本資料は、工事等により現況と整合しない場合があり、現在の位置関係や地質状況などを特定するものではありません。  
 ・本資料は、参考データとして利用し、現在の地質状況は、再度ボーリングを行う等して確認をお願いします。



