

再 評 価 資 料



④西南杜の湖畔公園整備事業

国土交通省所管


都市公園事業

福岡市 住宅都市局


西南社の湖畔公園 位置図

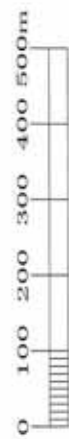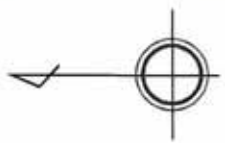

S=1 : 10, 000

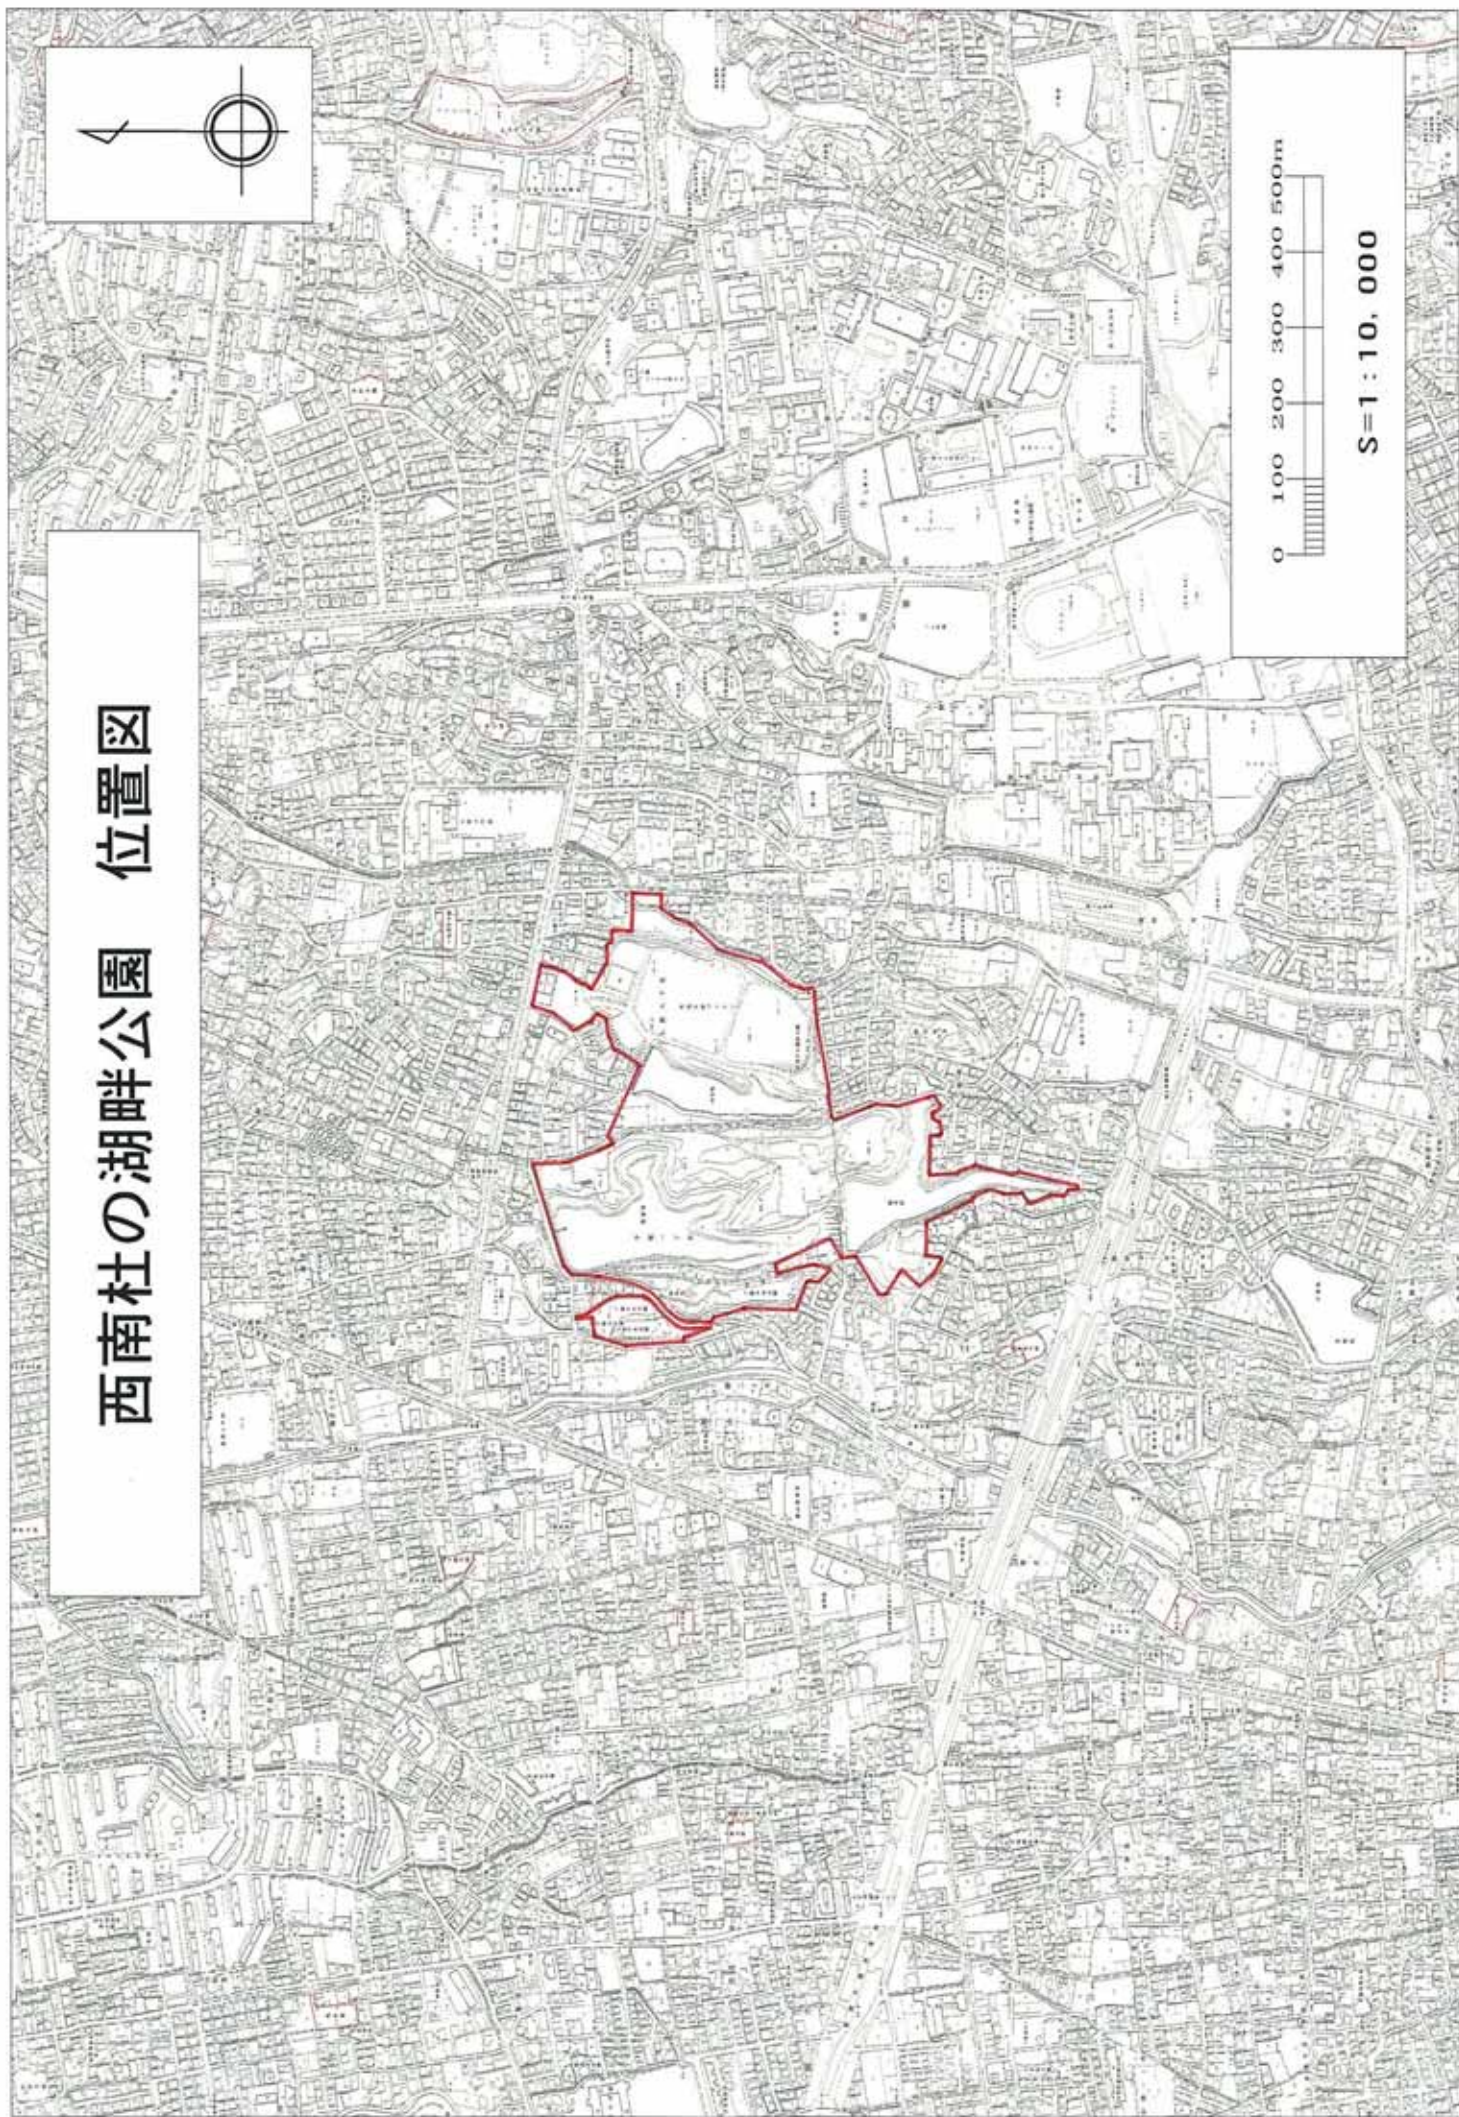

西南杜の湖畔公園 計画図

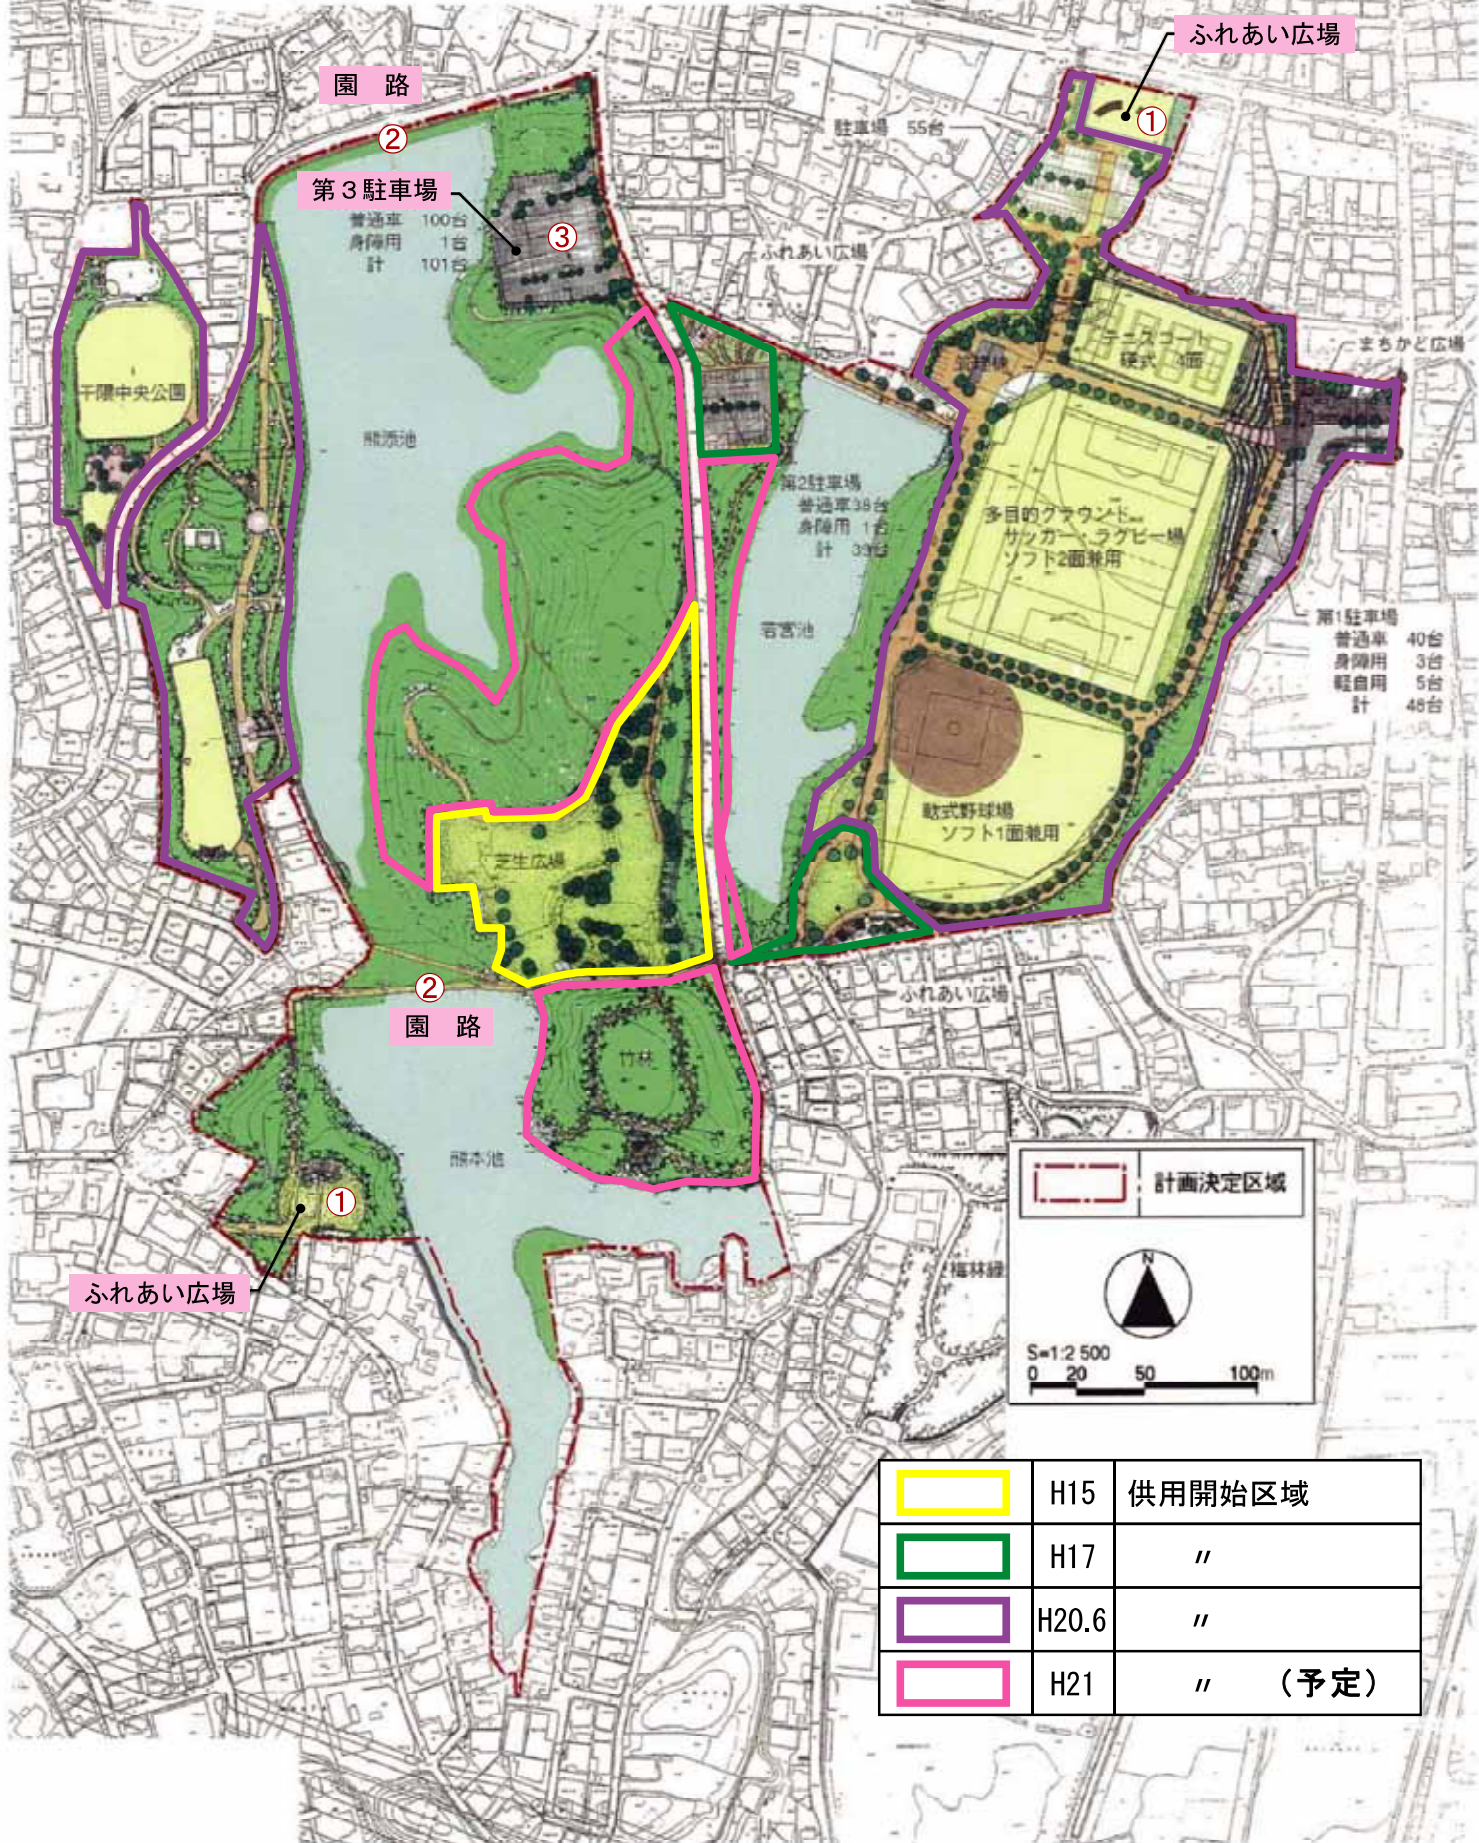

	H15	供用開始区域
	H17	〃
	H20.6	〃
	H21	〃 (予定)