



DH-A-a, b

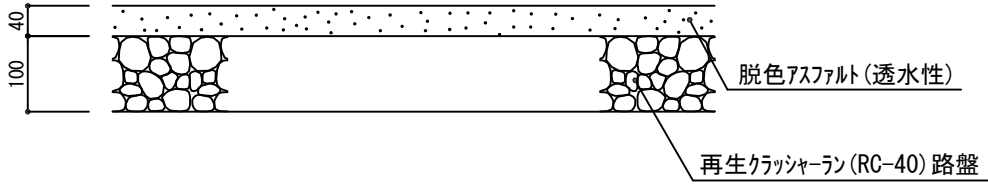

断面図

DH-B-a, b
(管理車両通行用)

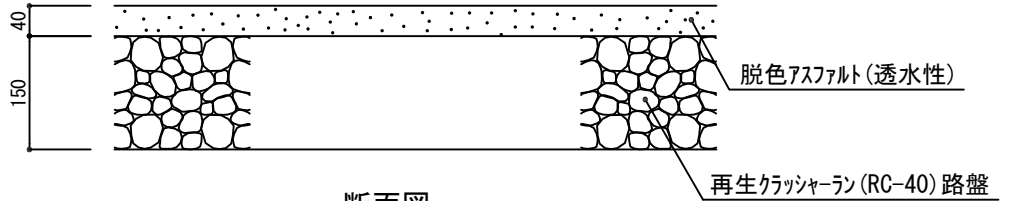

断面図

100m2当り

種 別	材 料 表	
	再生クラッシャーラン路盤 (m2)	脱色アスファルト表層 (m2)
DH-A	100.00	100.00
DH-B		

公園施設標準設計図集

福岡市住宅都市局みどりのまち推進部

改訂事項

H18.4 追加
H23.4 改訂
H25.4 改訂
H30.4 改訂

特記事項

○aは脱色のみ、bは脱色カラーとする。
○脱色カラーアスファルトの色は監督員の指示による。

縮尺
作成

1/10
H30.4

名称
記号

脱色アスファルト舗装
DH-A, B-a, b

