


**CF-10A~25C**


車両通行：×  
 使用箇所：植樹帯・休憩コーナー縁取り  
 園路階段（15A、15B、15C、H=150） など

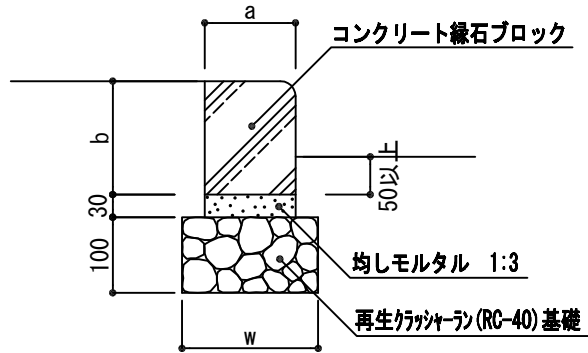

断面図

**CF-10D**


車両通行：○  
 使用箇所：舗装止め  
 公園出入口（道路境界） など

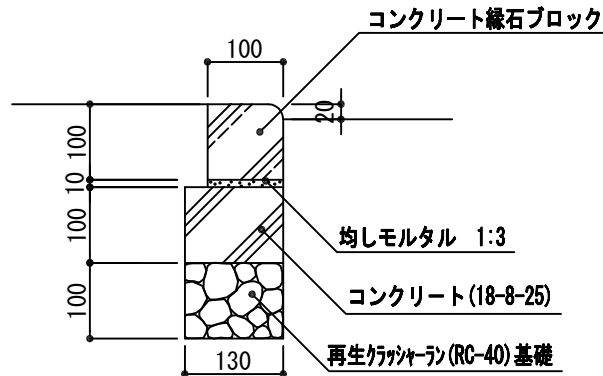

断面図

**CF-10E, 12E**

車両通行：○  
 使用箇所：舗装止め  
 公園出入口（道路境界） など

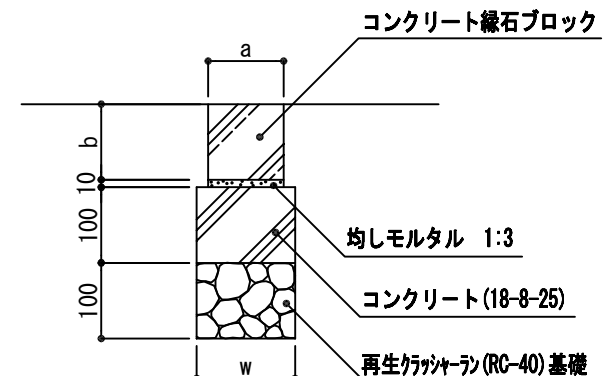


断面図

記号	基礎巾		ブロック寸法	
	W	a	b	L
CF-10A	160	100	100	600
CF-12A	160	100	120	600
CF-15A	160	100	150	600
CF-12B	180	120	120	600
CF-15B	180	120	150	600
CF-20B	180	120	200	600
CF-20C	210	150	200	600
CF-25C	210	150	250	600

**CF-10F**

車両通行：×  
 使用箇所：舗装止め など

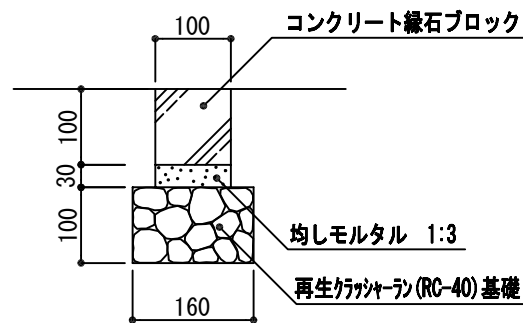

断面図

記号	基礎巾		ブロック寸法	
	w	a	b	L
CF-10E	160	100	100	600
CF-12E	180	120	120	600

種別	材 料 表			
	再生カーキヤラン路盤 (m <sup>2</sup> )	コンクリート縁石ブロック (m)	型枠 (m <sup>2</sup> )	コンクリート (m <sup>3</sup> )
CF-10A~15A	1.60	10.00	-	-
CF-12B~20B	1.80		-	-
CF-20C, 25C	2.10		-	-
CF-10D	1.30		0.13	-
CF-10E	1.60		0.16	-
CF-12E	1.80		0.18	-
CF-10F	1.60	-	-	-

公園施設標準設計図集

福岡市住宅都市局みどりのまち推進部

改訂事項

S62.4 改訂  
 H 8.8 改訂  
 H12.4 改訂  
 H18.4 改訂  
 H23.4 改訂  
 H25.4 改訂  
 H27.12 改訂  
 H30.4 改訂

特記事項

○コンクリート縁石ブロックは、JIS規格同等品とする。  
 ○面取りは、指示のない限り丸面取りとする。  
 ○目地モルタルの配合は、1:3とし、目地幅10mmとする。  
 ○主要な出入口部・通行部の縁石段差はH=0~20mmとする。

縮尺

1/10

名称

コンクリート縁石

作成

H30.4

記号

CF-10A~25C  
 CF-10D~10F