



正面図

忍び部φ4.0番線張り 詳細図

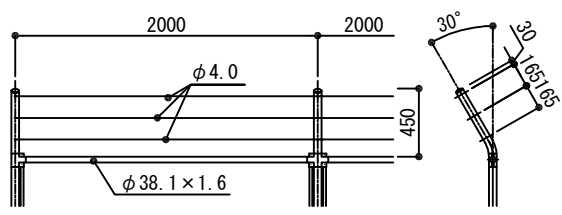

忍び部ネット張り 詳細図

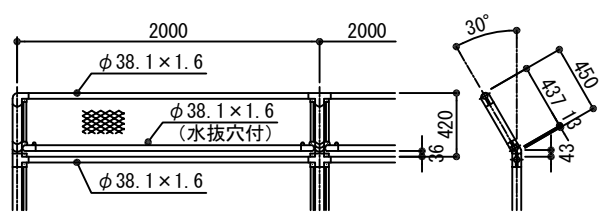

10箇所当たり

記号	基礎ブロック	クラッシャーラン基礎 (RC-40) t=100 (mm ²)	均しモルタル 1:3 (空機) t=30 (mm ²)	充填モルタル 1:3 (mm ²)
NFK-90 (C)	180×180×450	0.78	0.010	0.034
NFK-100 (C)	"	0.78	0.010	0.034
NFK-120 (C)	"	0.78	0.010	0.034
NFK-150 (C)	"	0.78	0.010	0.032
NFK-180 (C)	200×200×450	0.90	0.012	0.050
NFK-180 (C) [A]	250×250×450	1.23	0.019	0.054
NFK-180 (C) [B]	300×300×600	1.60	0.027	0.118
NFK-200 (C)	250×250×450	1.23	0.019	0.054
NFK-200 (C) [A]	250×250×500	1.23	0.019	0.100
NFK-200 (C) [B]	300×300×600	1.60	0.027	0.118

忍び無し

記号	地上高	埋込深	基礎巾	鉄線数	支柱規格	基礎ブロック
	H	h	W			
NFK-90 (C)	900	200	180	1	φ50.8 t1.6	180×180×450
NFK-100 (C)	1,000	200	180	1	"	"
NFK-120 (C)	1,200	200	180	1	"	"
NFK-150 (C)	1,500	250	180	1	φ50.8 t2.3	"
NFK-180 (C)	1,800	300	200	2	"	200×200×450
NFK-200 (C)	2,000	300	250	2	"	250×250×450

曲忍付(忍び部φ4.0番線張り)

記号	地上高	埋込深	基礎巾	鉄線数	支柱規格	基礎ブロック
	H	h	W			
NFK-180 (C) [A]	2,250	300	250	2	φ50.8 t2.3	250×250×450
NFK-200 (C) [A]	2,450	300	250	2	φ50.8 t2.3	250×250×500

曲忍付(忍び部ネット張り)

記号	地上高	埋込深	基礎巾	鉄線数	支柱規格	基礎ブロック
	H	h	W			
NFK-180 (C) [B]	2,220	300	300	2	φ60.5 t2.3	300×300×600
NFK-200 (C) [B]	2,420	350	300	2	φ60.5 t2.3	300×300×600

公園施設標準設計図集

福岡市住宅都市局みどりのまち推進部

改訂事項

H27.12 追加

特記事項

○標準型に対して、芯径を強化する。NFK-90~200は、溶融亜鉛メッキ仕上げとし、NFK-90C~200Cは、カラーフェンスとする。
 ○カラーフェンスは、アクリル樹脂静電粉体塗装とし色は監督員の指示による。
 ○菱形金網の線材は、ハガネ線とする。
 ○コンクリート基礎ブロックは、JIS規格同等品とする。
 ○詳細図については、承認図を提出する。
 ○人が立寄れる恐れがあるところは、袋ネットとすること。(H=2.0程度まで)

縮尺

1/50

作成

H27.12

名称

フェンス (強化型)

記号

NFK-90~200[A][B]
 NFK-90C~200C[A][B]

