


保護铸铁蓋 (8t) : FCD600
 ホルダー : FCD600
 ボルト・ナット : SUS304
 クサリ : SS400黒色クロメート
 胴パイプ : VUφ250
 台座 : 複合材

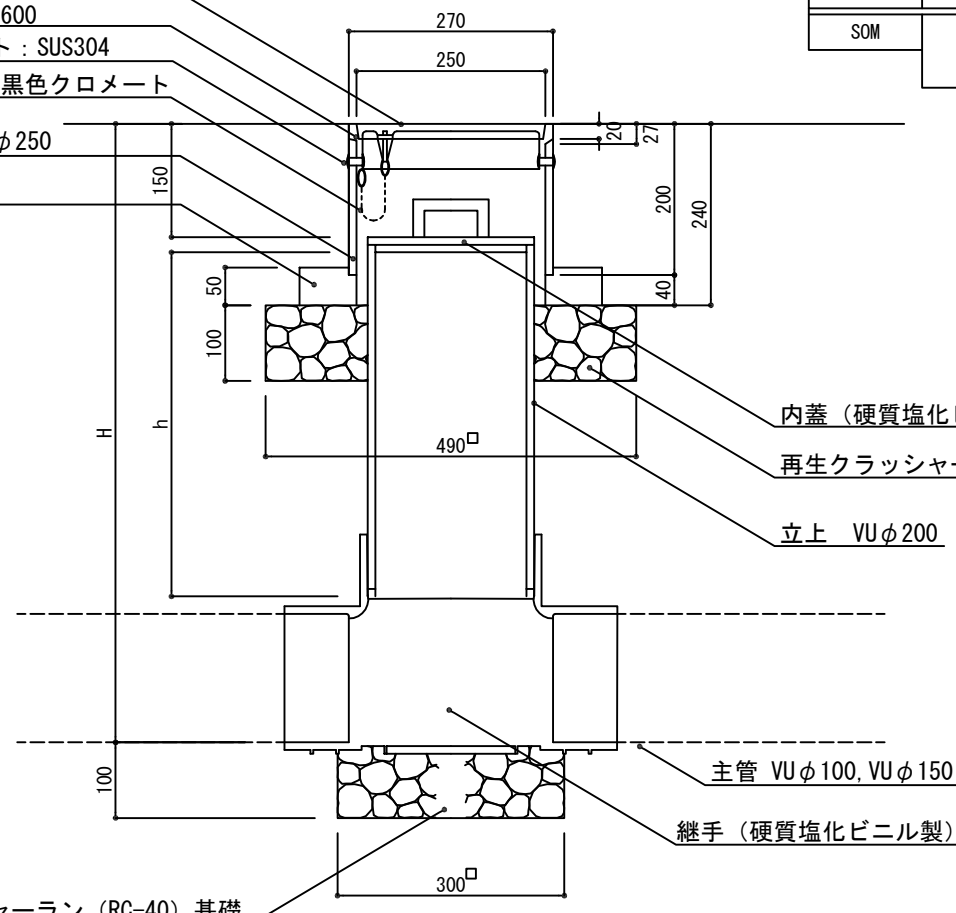

断面図

記号	主管		継手		管底深		立上 (柵直壁) h		
	VU径 : cm		形状		: cm		VUφ200 : mm		
							汚水管 (主管)		
								VU-10	VU-15
SOM	10	φ100	a	ストレート	50	50内外	200	150	
	15	φ150	b	45° 曲がり	60	60内外	300	250	
			c	90° 曲がり	70	70内外	400	350	
			d	45° 合流	80	80内外	500	450	
			e	90° 合流	90	90内外	600	550	
					100	100内外	700	650	
					110	110内外	800	750	
					120	120内外	900	850	
								H-300	H-350

例) SOM-15-a-80
 ・主管 φ150
 ・形状 ストレート
 ・管底深 80cm内外
 (立上 VUφ200 h=450)

10基当り

種別	材 料 表					
	VU-10 (m)	VU-15 (m)	再生クラッシャーラン基礎 (m ²)	継手 (個)	保護铸铁蓋・台座 (組)	内蓋 (個)
SOM-10, 15-a~e-50	2.00	1.50	2.93	10	10	10
SOM-10, 15-a~e-60	3.00	2.50				
SOM-10, 15-a~e-70	4.00	3.50				
SOM-10, 15-a~e-80	5.00	4.50				
SOM-10, 15-a~e-90	6.00	5.50				
SOM-10, 15-a~e-100	7.00	6.50				
SOM-10, 15-a~e-110	8.00	7.50				
SOM-10, 15-a~e-120	9.00	8.50				

公園施設標準設計図集
 福岡市住宅都市局みどりのまち推進部

改訂事項
 H12.4 追加
 H23.4 追加
 H25.4 追加
 H27.12 改訂

特記事項

縮尺 1/10
 名称 小口径汚水柵
 作成 H27.12
 記号 SOM

