


周船寺公民館外構平面図

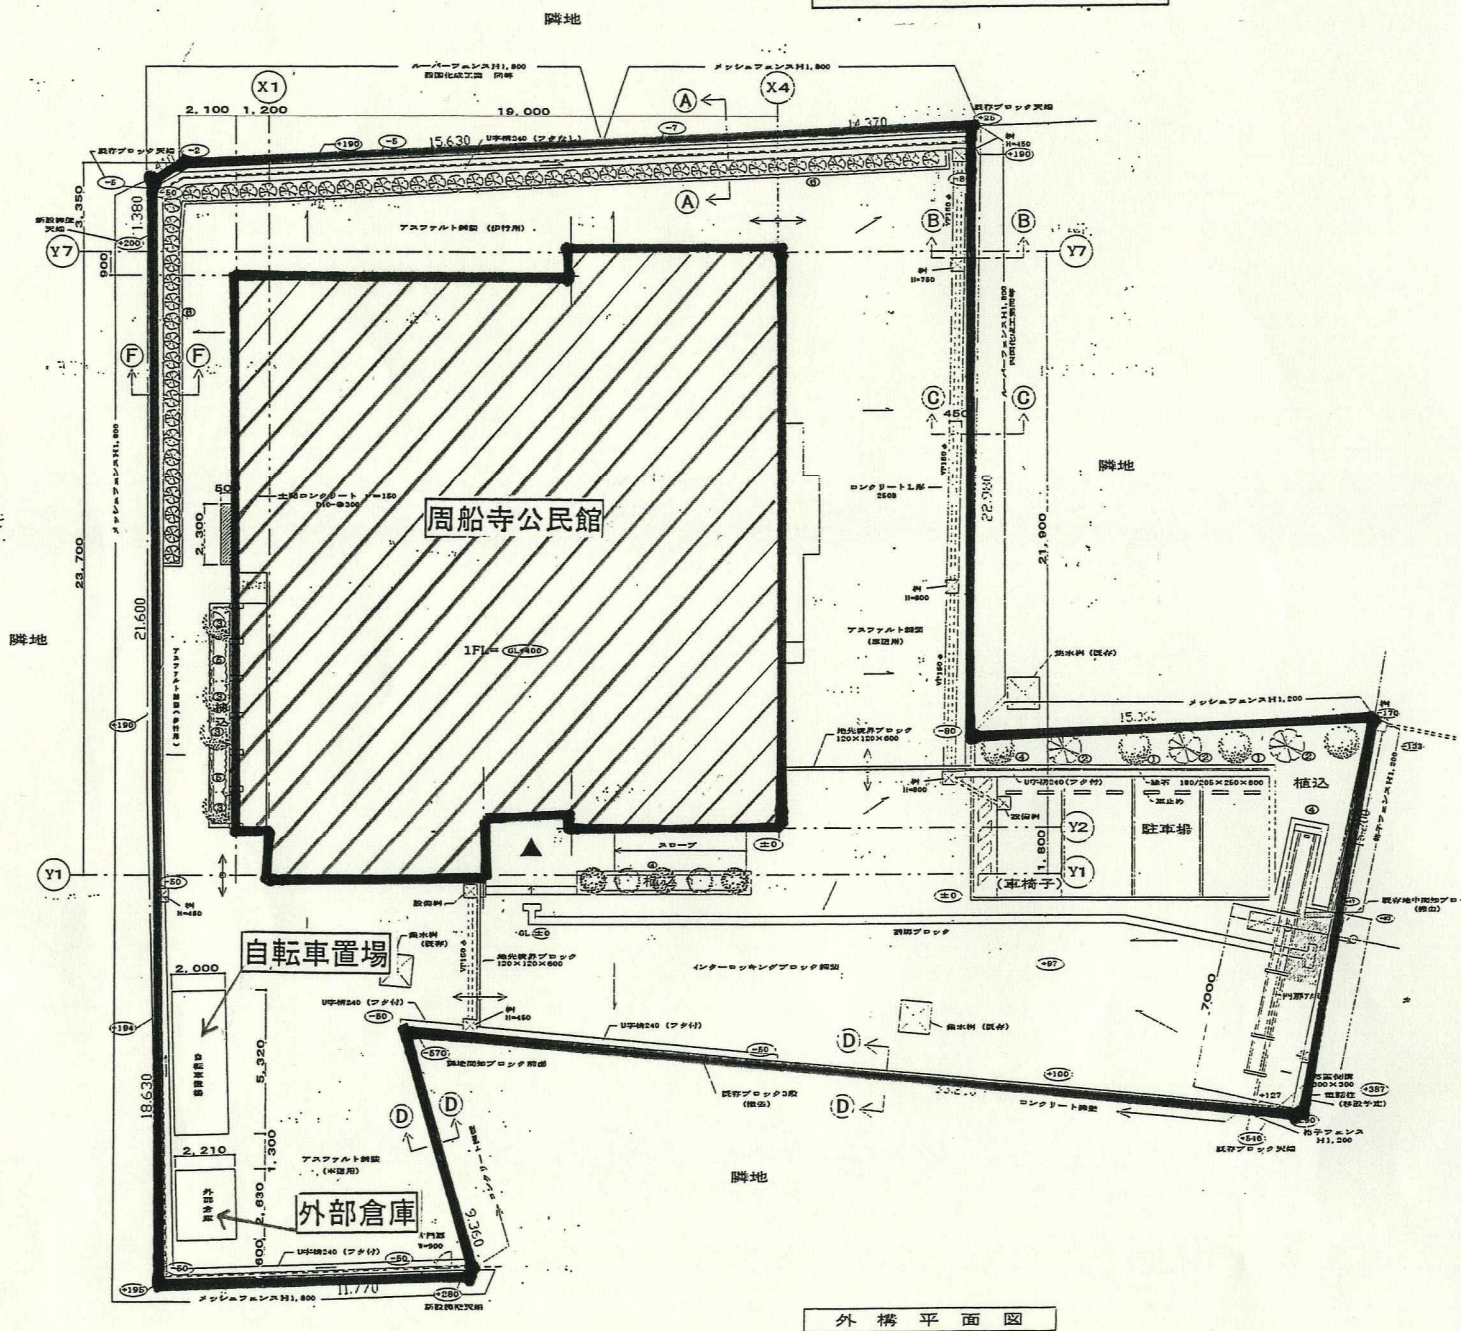

外構平面図