


*本図面は市の調査に基づく参考図であり、詳細の設計については、施設管理者と協議すること。

インフラ施設現況図 (下水・雨水)

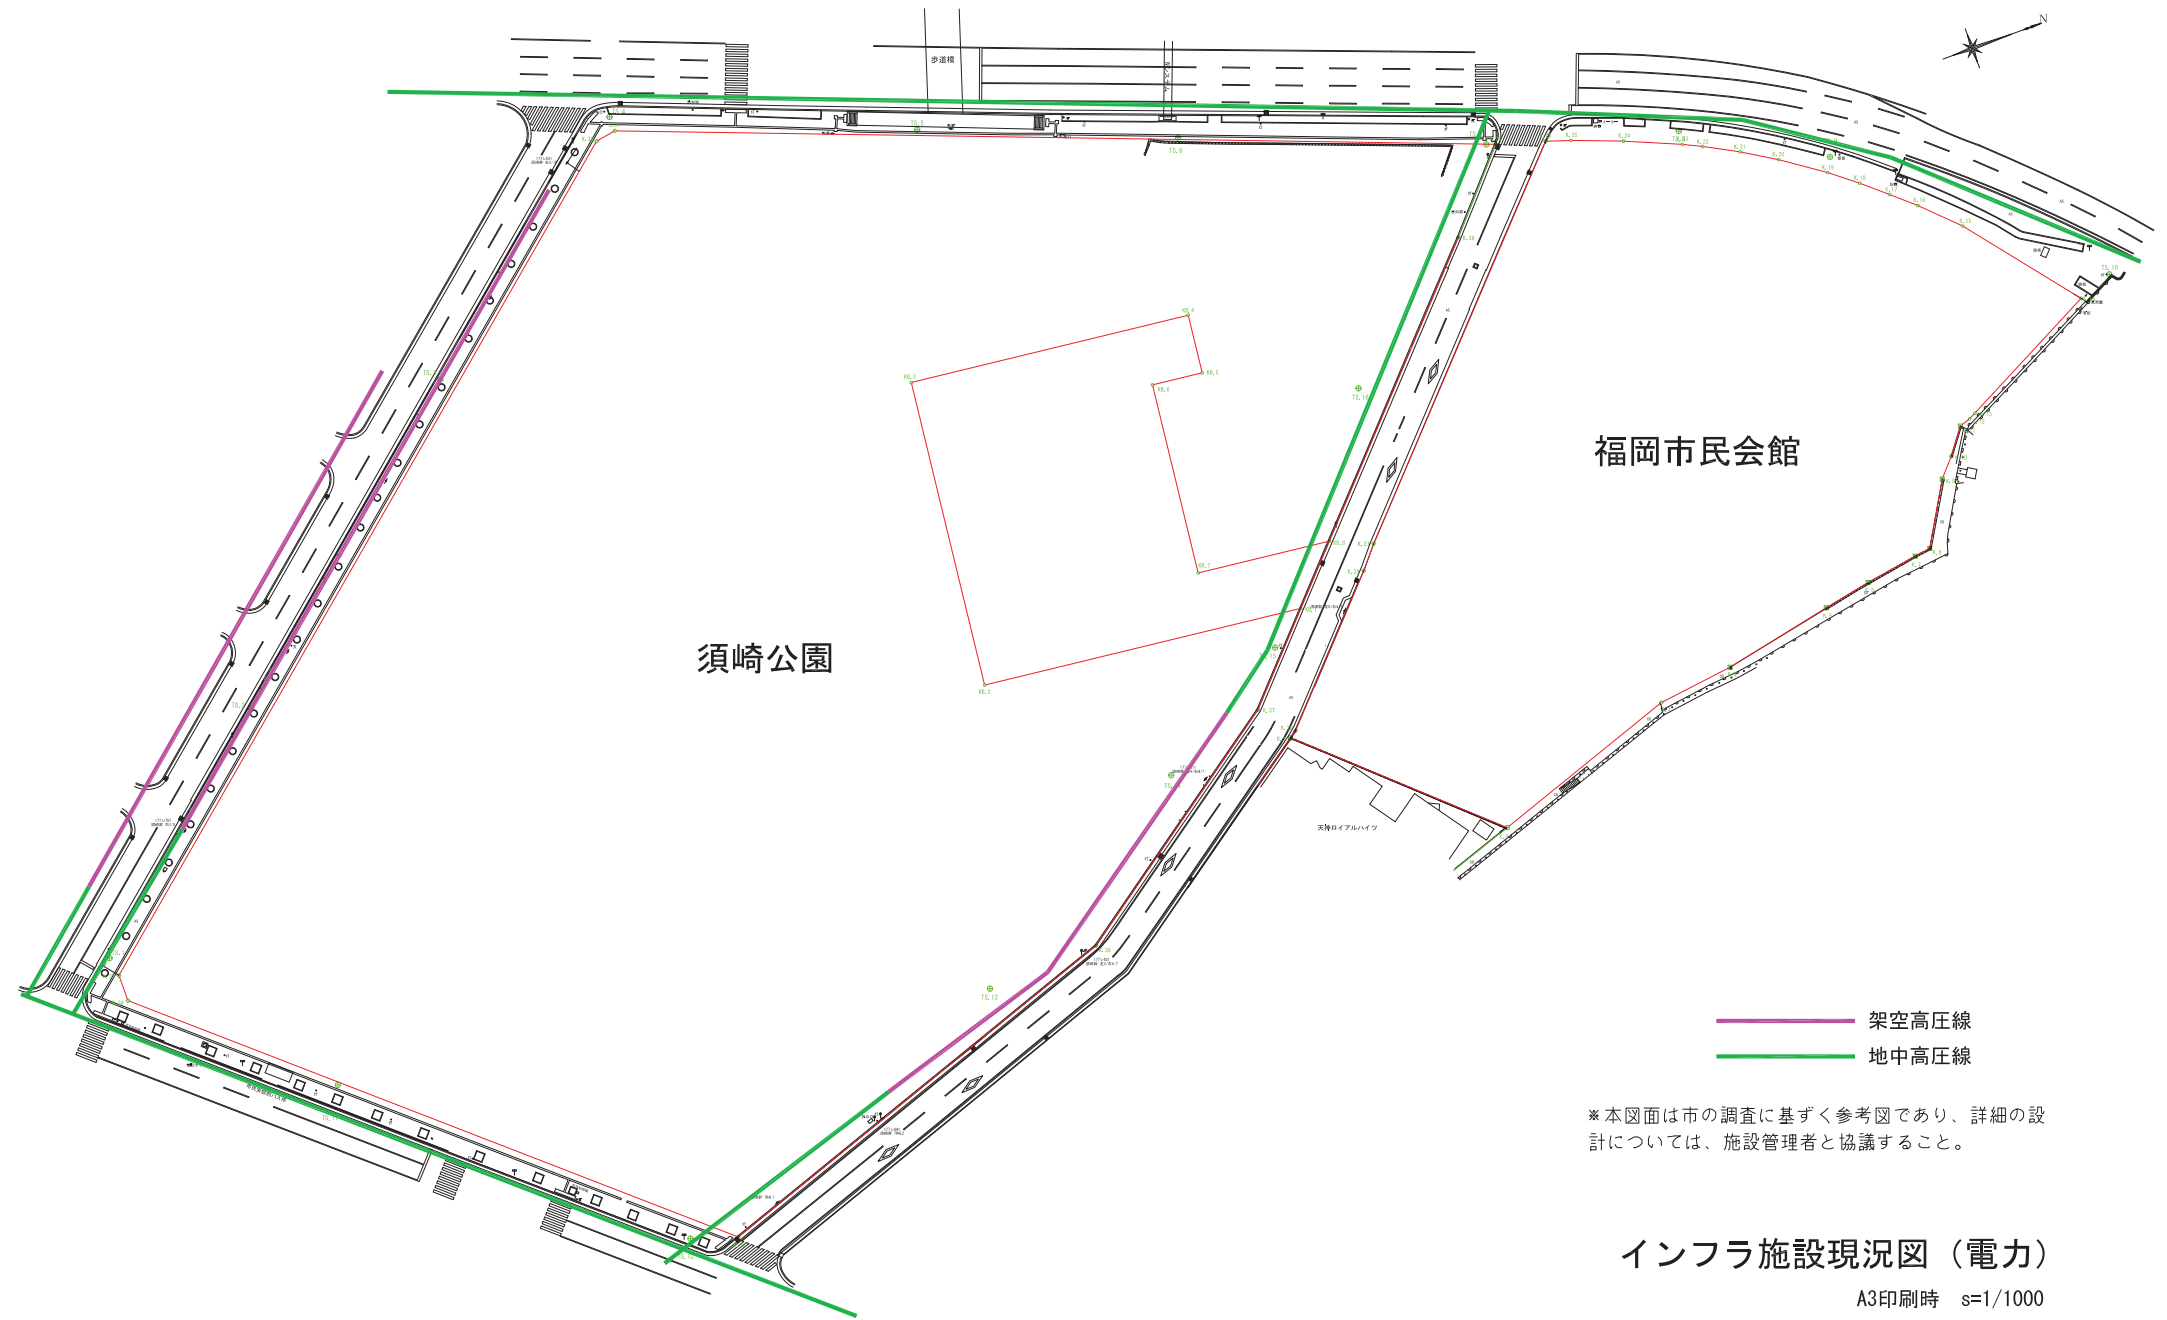

須崎公園

福岡市民会館

- 架空高压線
- 地中高压線

※本図面は市の調査に基づき参考図であり、詳細の設計については、施設管理者と協議すること。

インフラ施設現況図（電力）

A3印刷時 s=1/1000

