

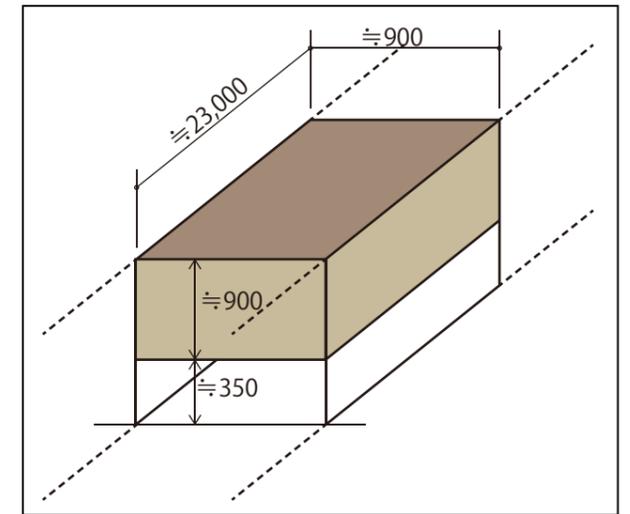



【別紙6】 橋梁の状況

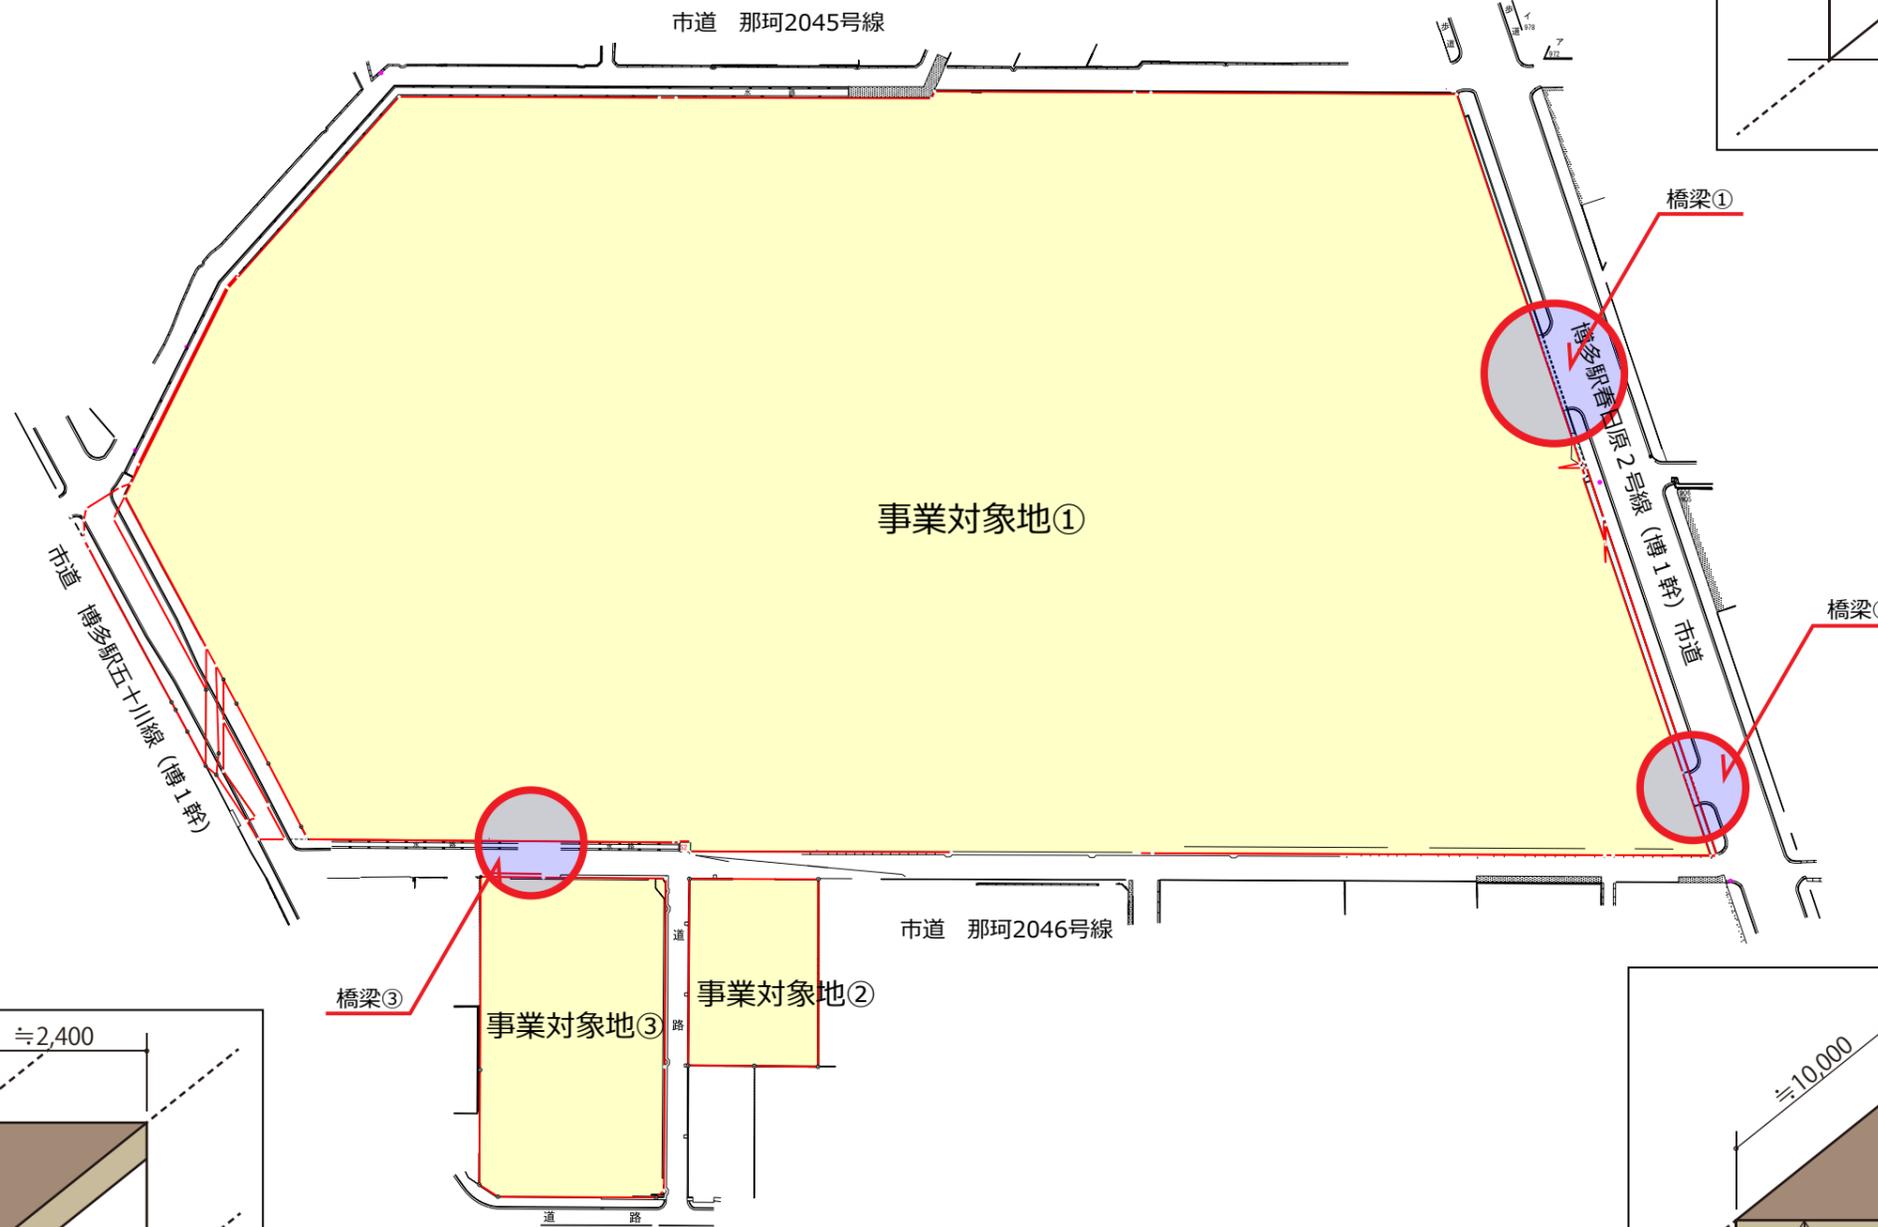

橋梁①

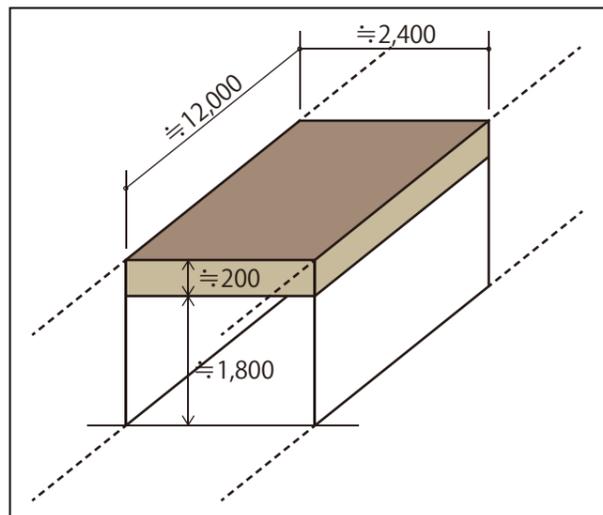

橋梁③

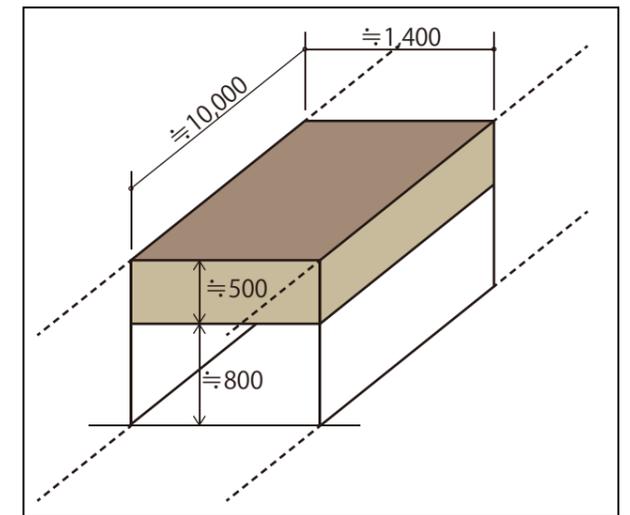

橋梁②

※橋梁①②③については、構造等は不明で、寸法も現地検尺によるものです。

S=1/2000