


旧青果市場建物配置図

【別紙 4】 旧青果市場建物配置図及び立体駐車場の杭伏図

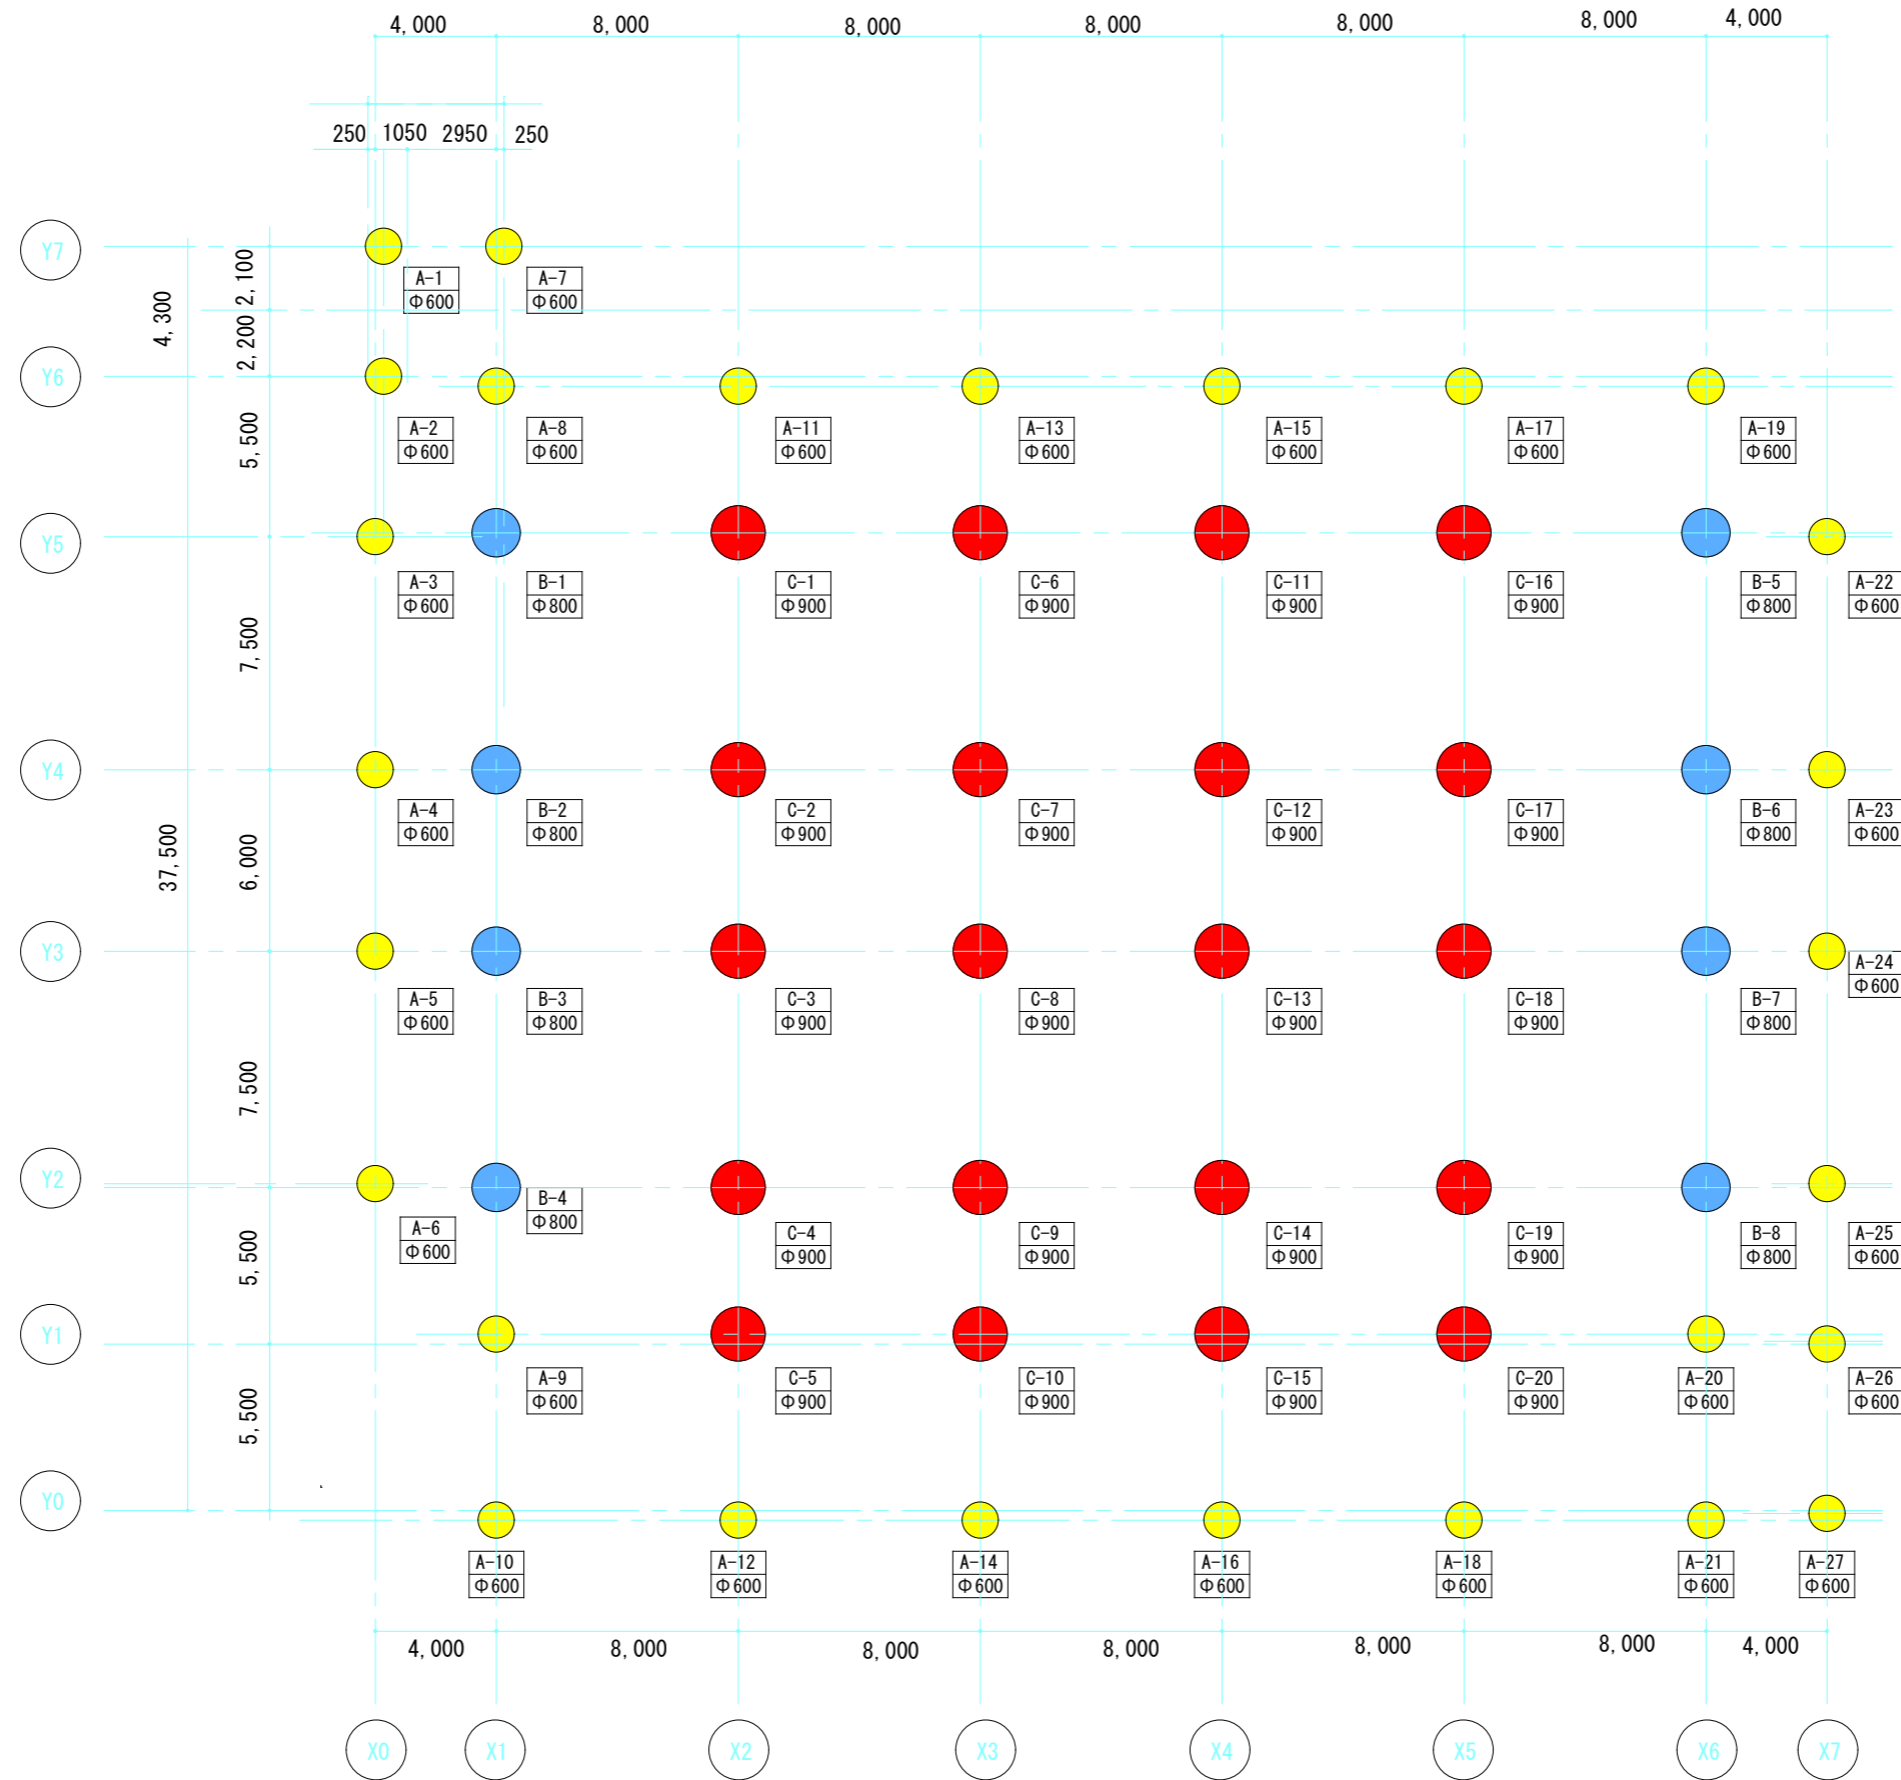

凡例

杭径	Φ600	Φ800	Φ900
記号	A ●	B ●	C ●
本数	27本	8本	20本

(杭実長 L=17,300)

立体駐車場の杭伏図

工事名称

青果部3市場（青果市場）施設解体工事 その1

図面名称

杭伏図

縮尺

1 / 250