標準作図例　B共同住宅等（物品販売業を営む店舗との複合施設）※テナント未定時の事前協議に係る図面

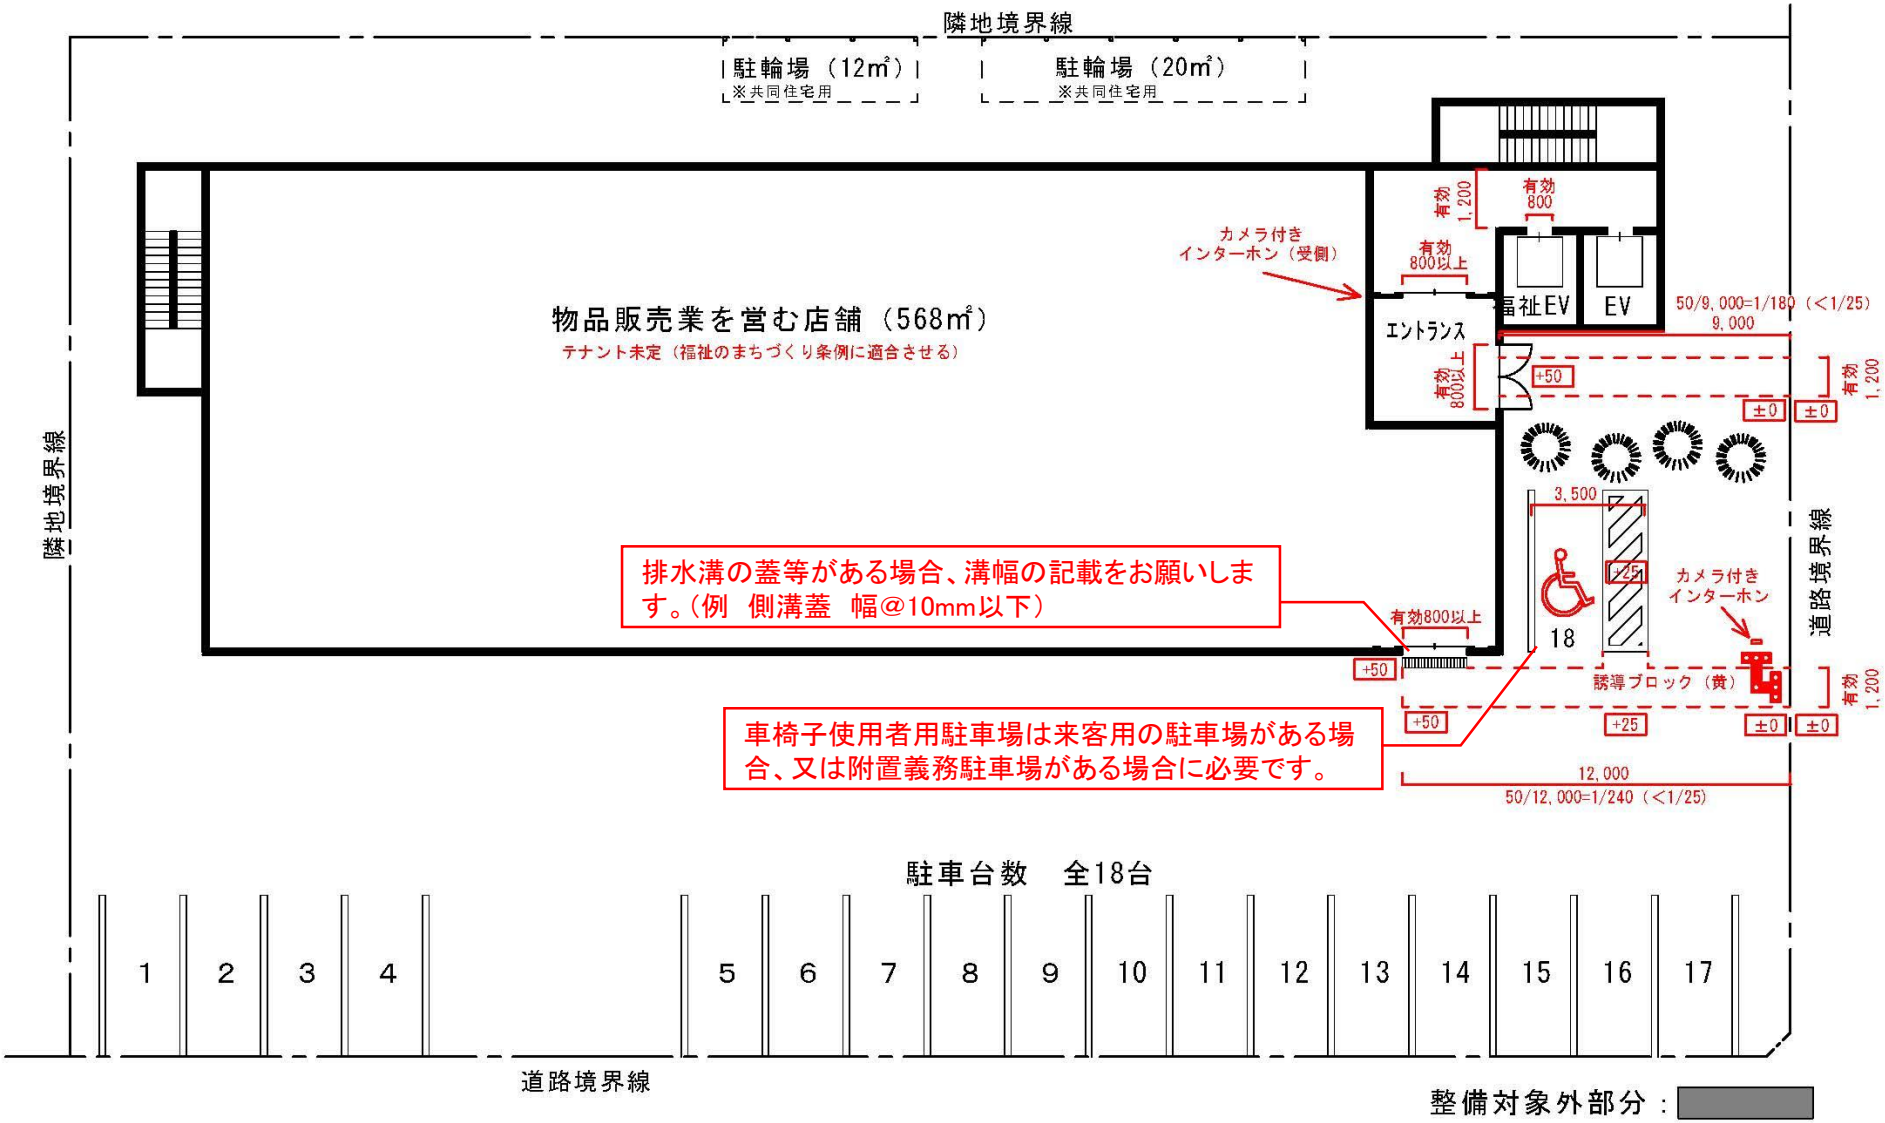

整備対象外部分：

床仕上げ	
アプローチ	アスファルト舗装
エントランス	ビニル床シート貼り
共用廊下	長尺シート貼り

福祉のまちづくり条例		図面番号
	配置図兼1階平面図	B－1
	福祉のまちづくり設計事務所 一級建築士　福祉　太郎	

図面等には設計者の記名をお願いします。

標準作図例　B共同住宅等（物品販売業を営む店舗との複合施設）※テナント決定後の変更協議に係る図面

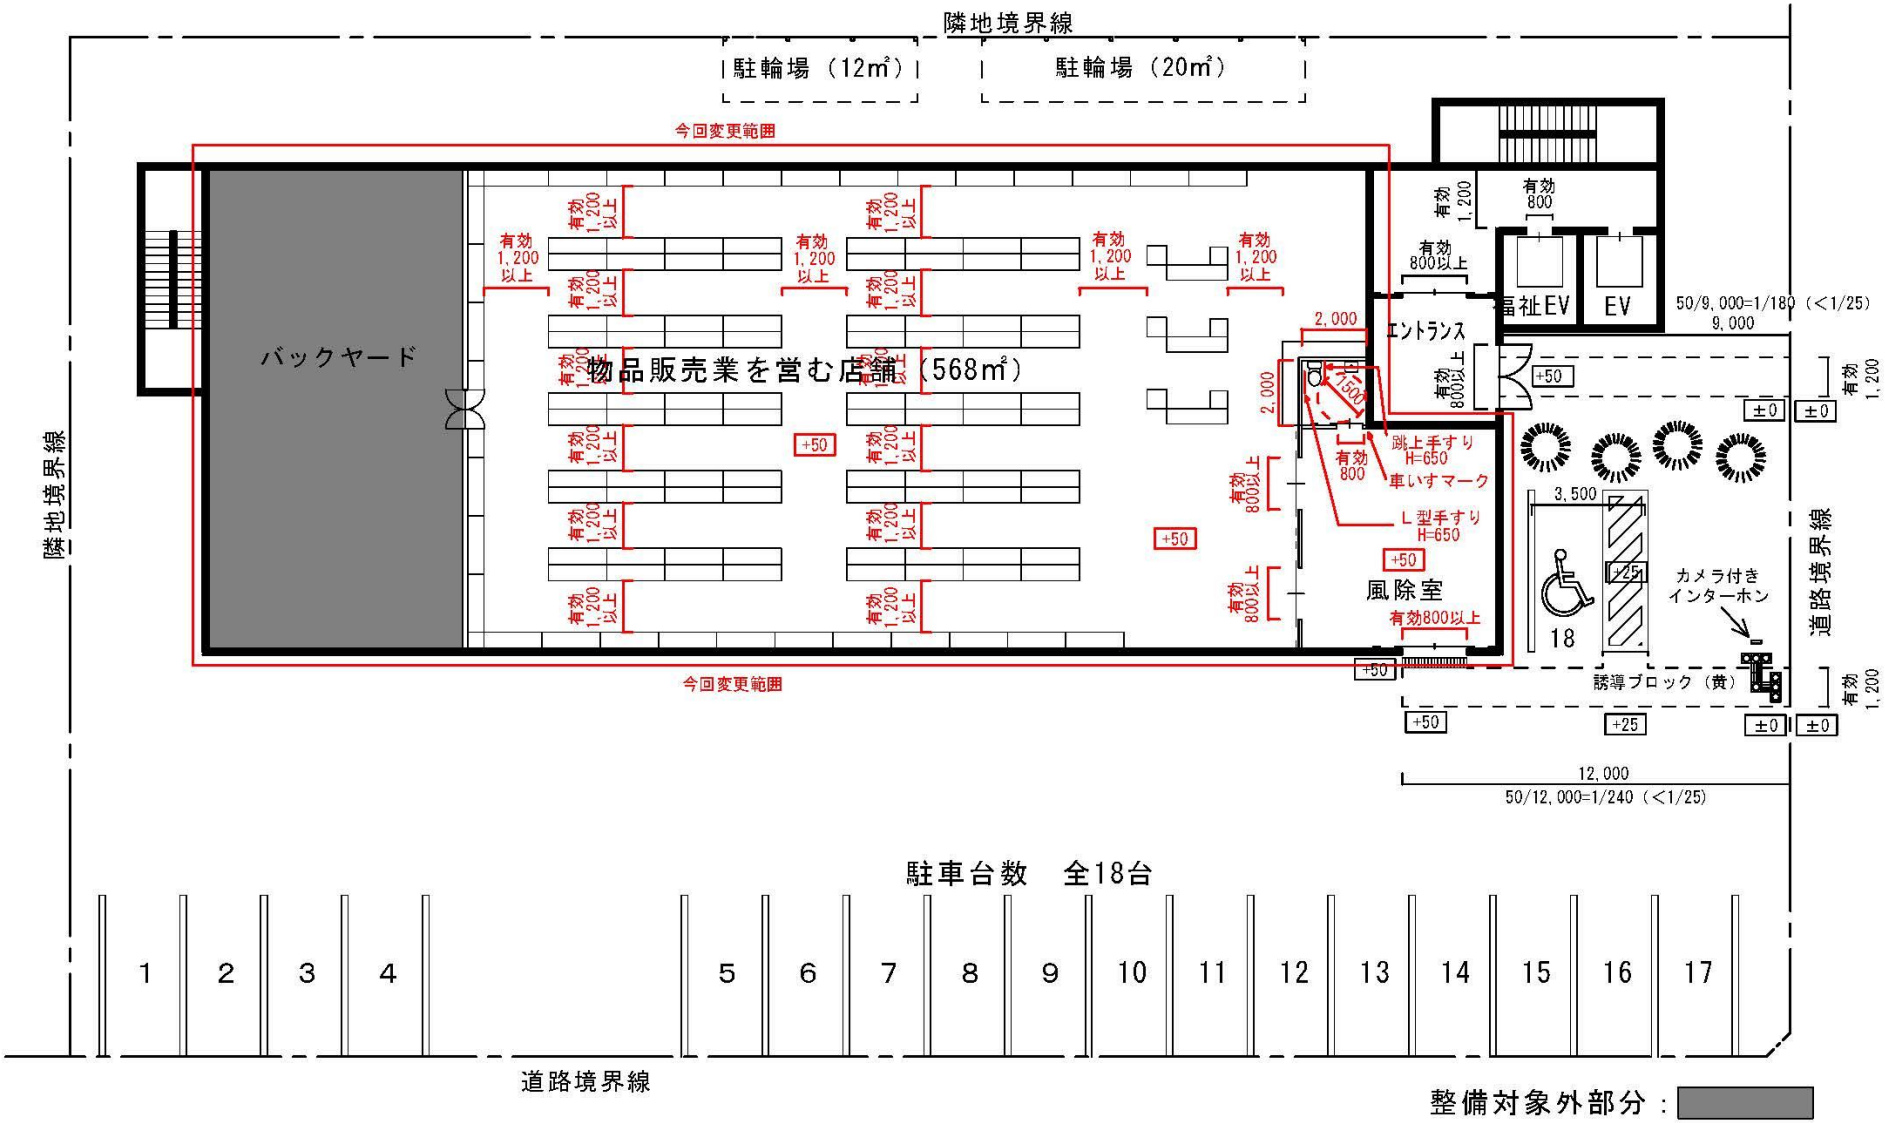

整備対象外部分：

床仕上げ	
アプローチ	アスファルト舗装
エントランス	ビニル床シート貼り
共用廊下	長尺シート貼り
風除室	ビニル床シート貼り
店舗	長尺シート貼り

福祉のまちづくり条例		図面番号
	平面図（変更後）	B－1’
	福祉のまちづくり設計事務所 一級建築士　福祉　太郎	

標準作図例　B共同住宅等（物品販売業を営む店舗との複合施設）

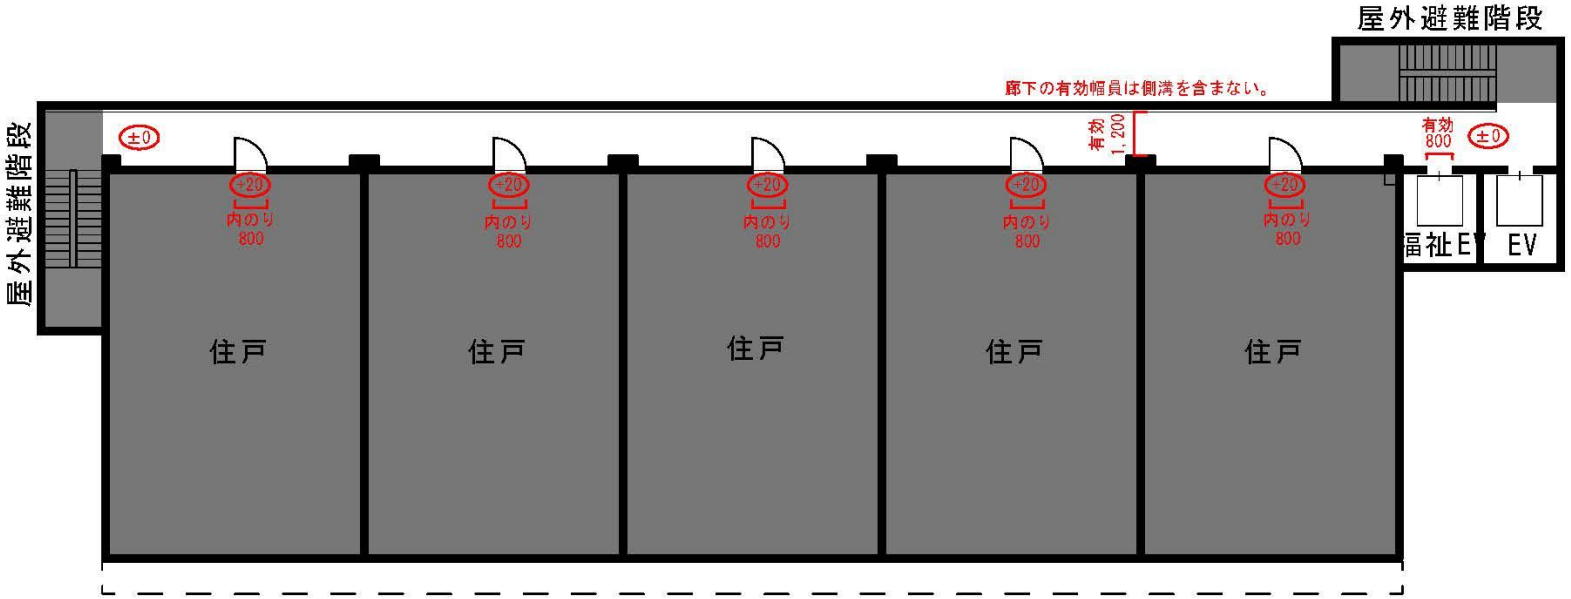

整備対象外部分：

床仕上げ	
アプローチ	アスファルト舗装
エントランス	ビニル床シート貼り
共用廊下	長尺シート貼り

福祉のまちづくり条例		図面番号
	基準階平面図	B－2
	福祉のまちづくり設計事務所 一級建築士　福祉　太郎	