



位置図

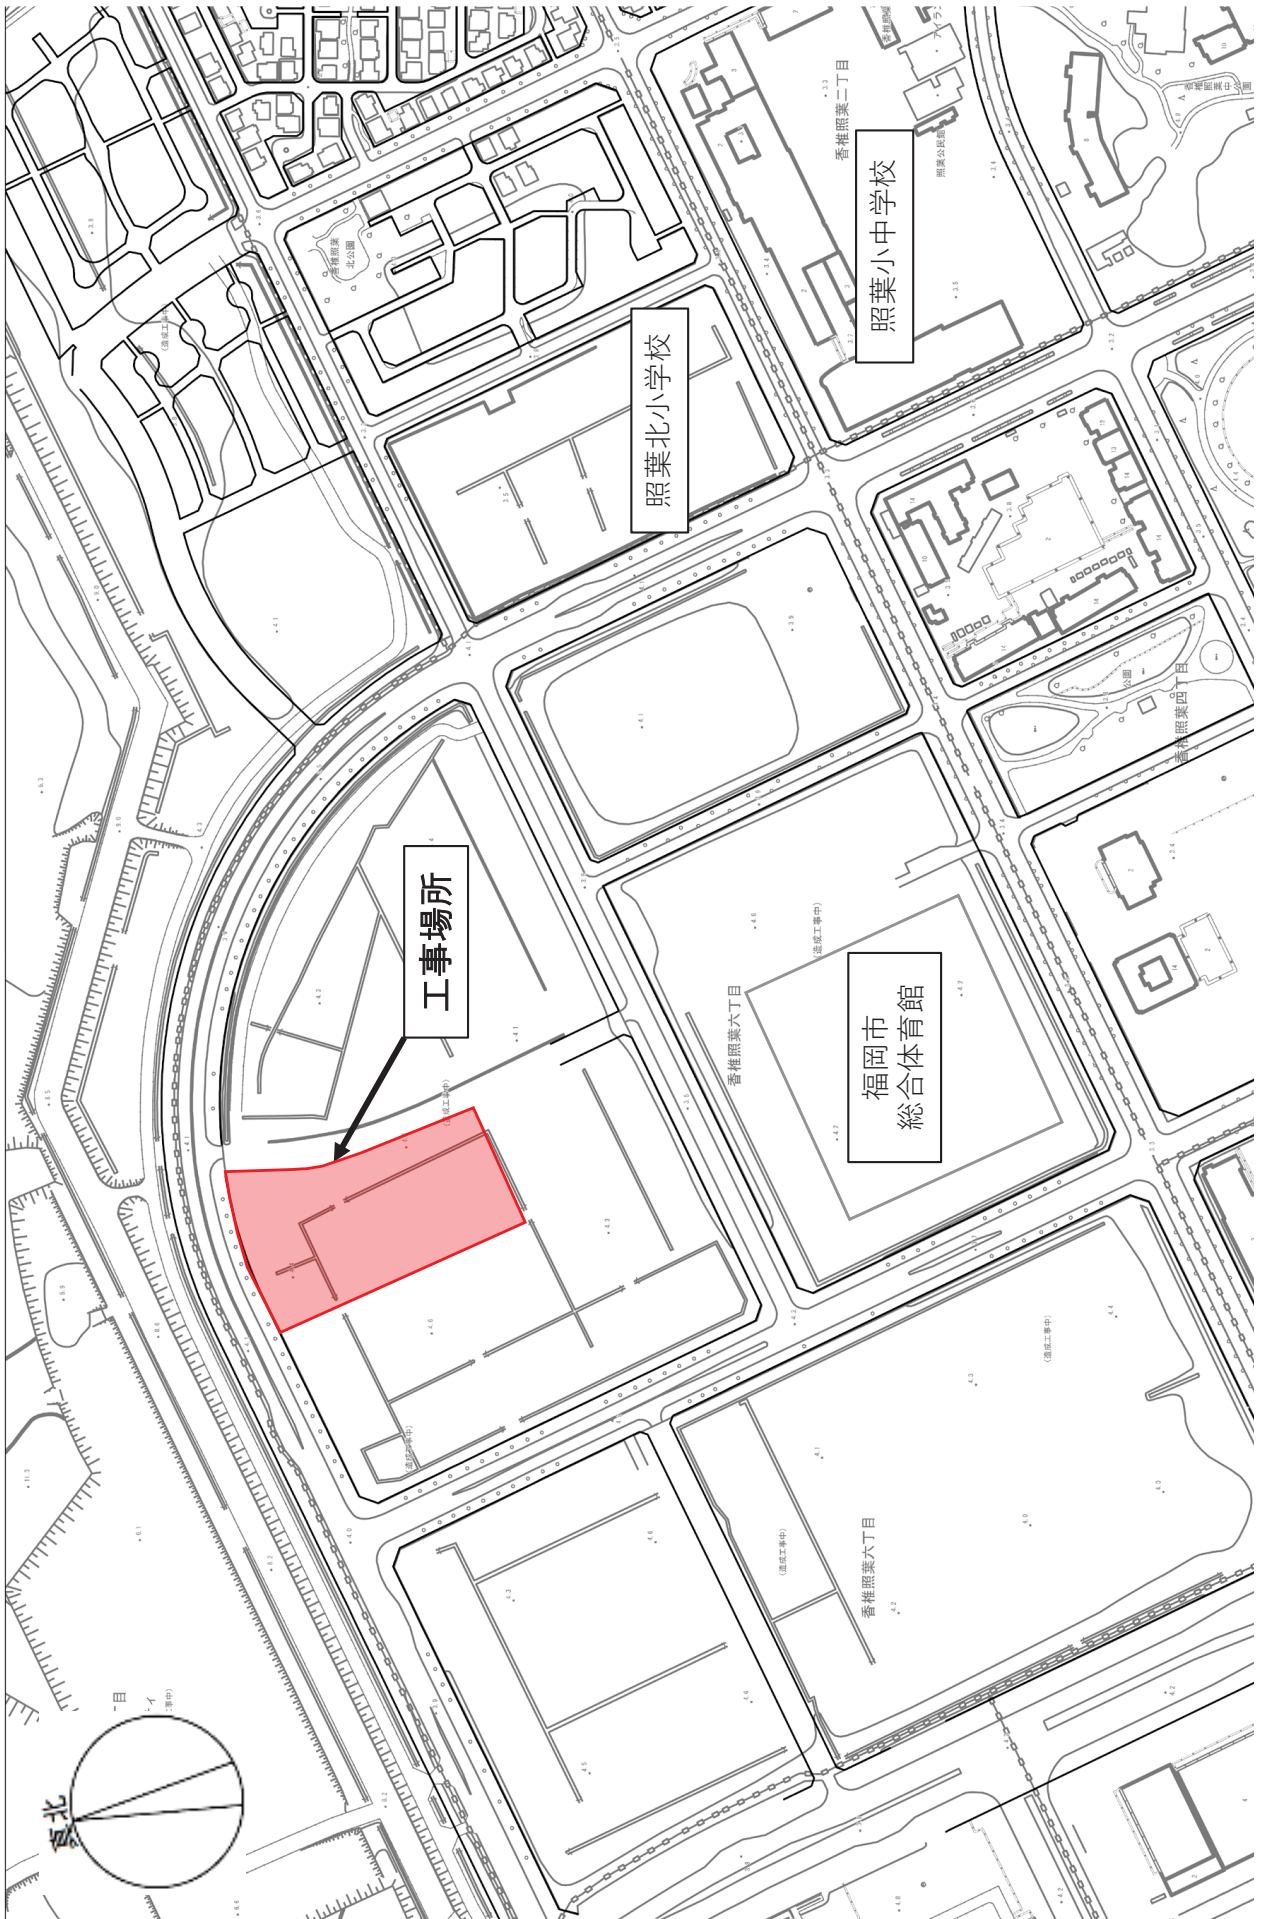


配置図

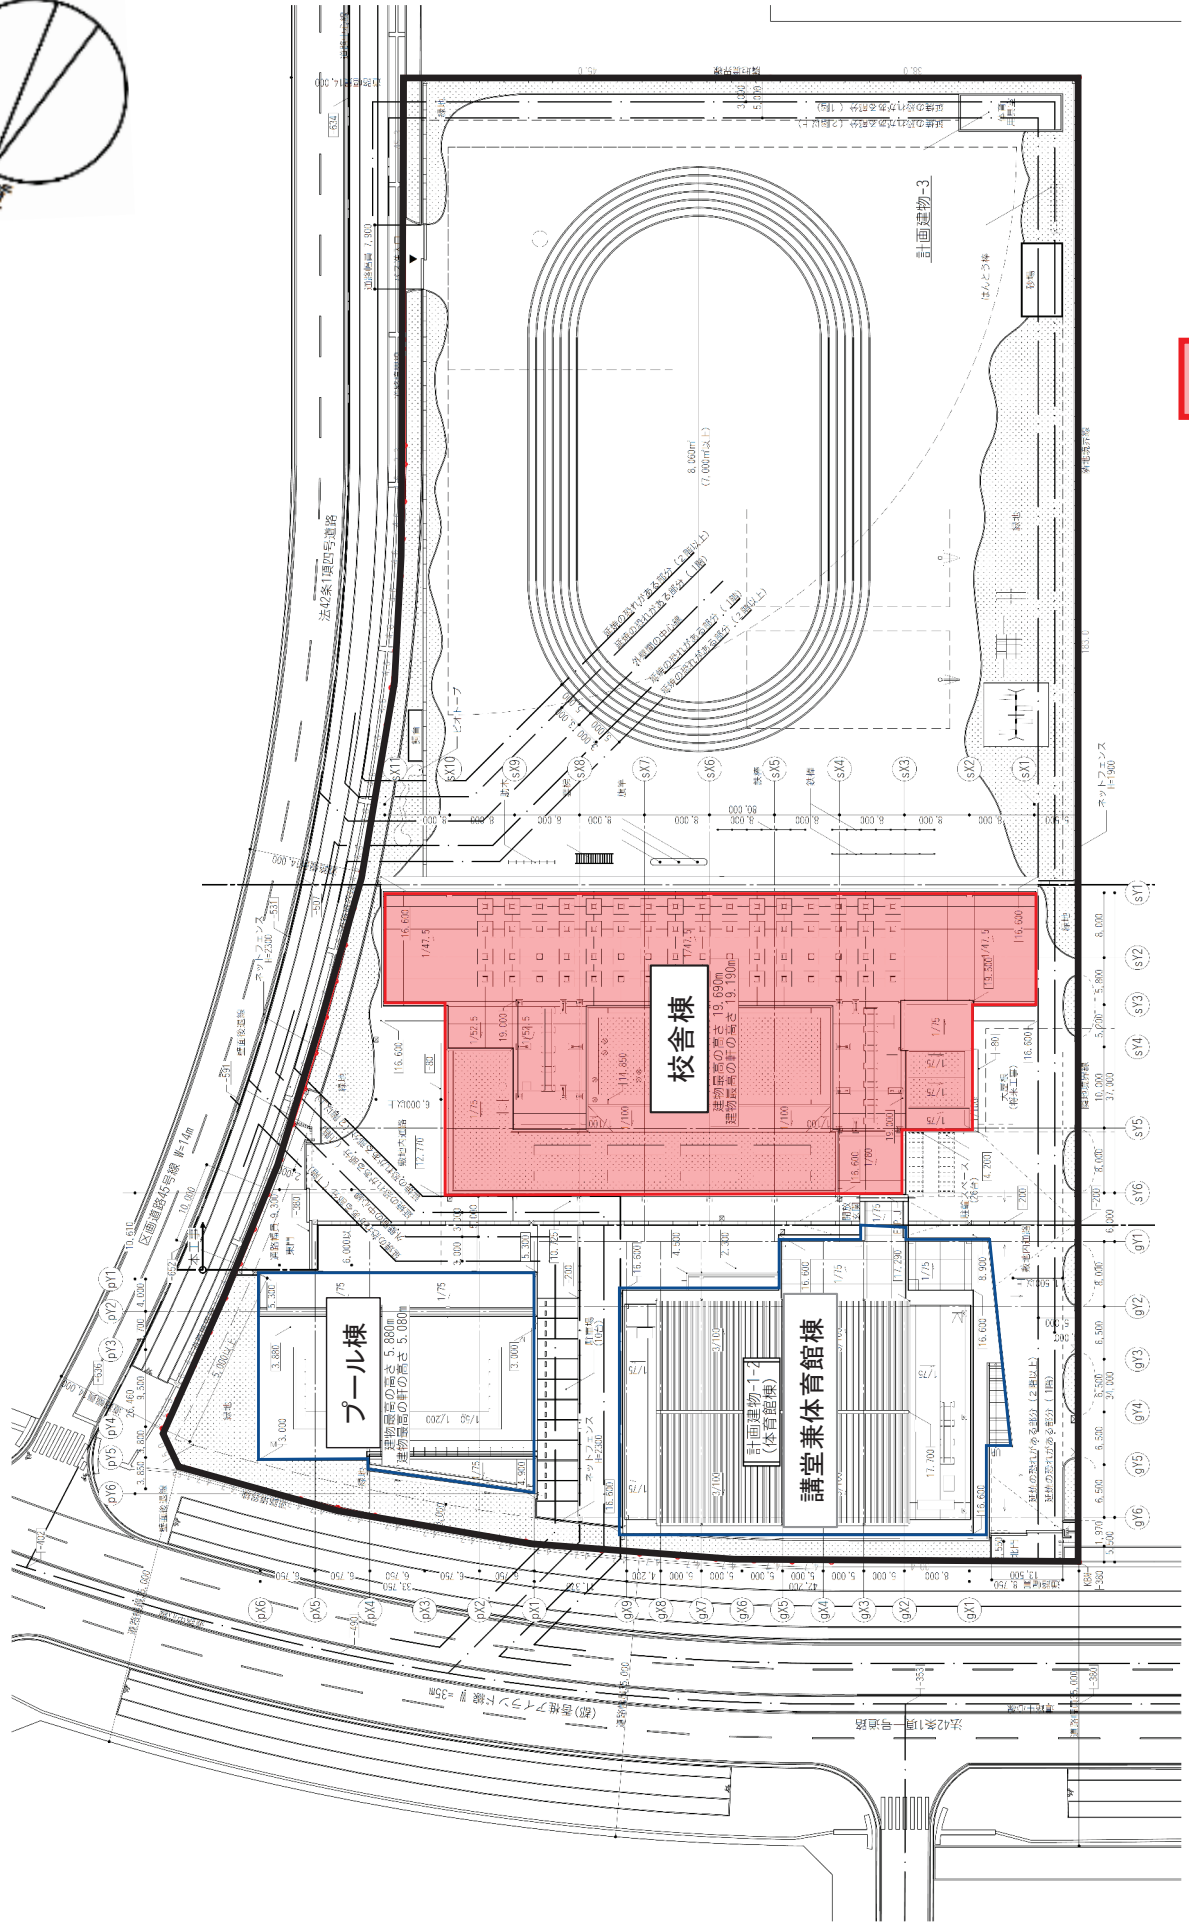


: 工事範囲




1階平面図

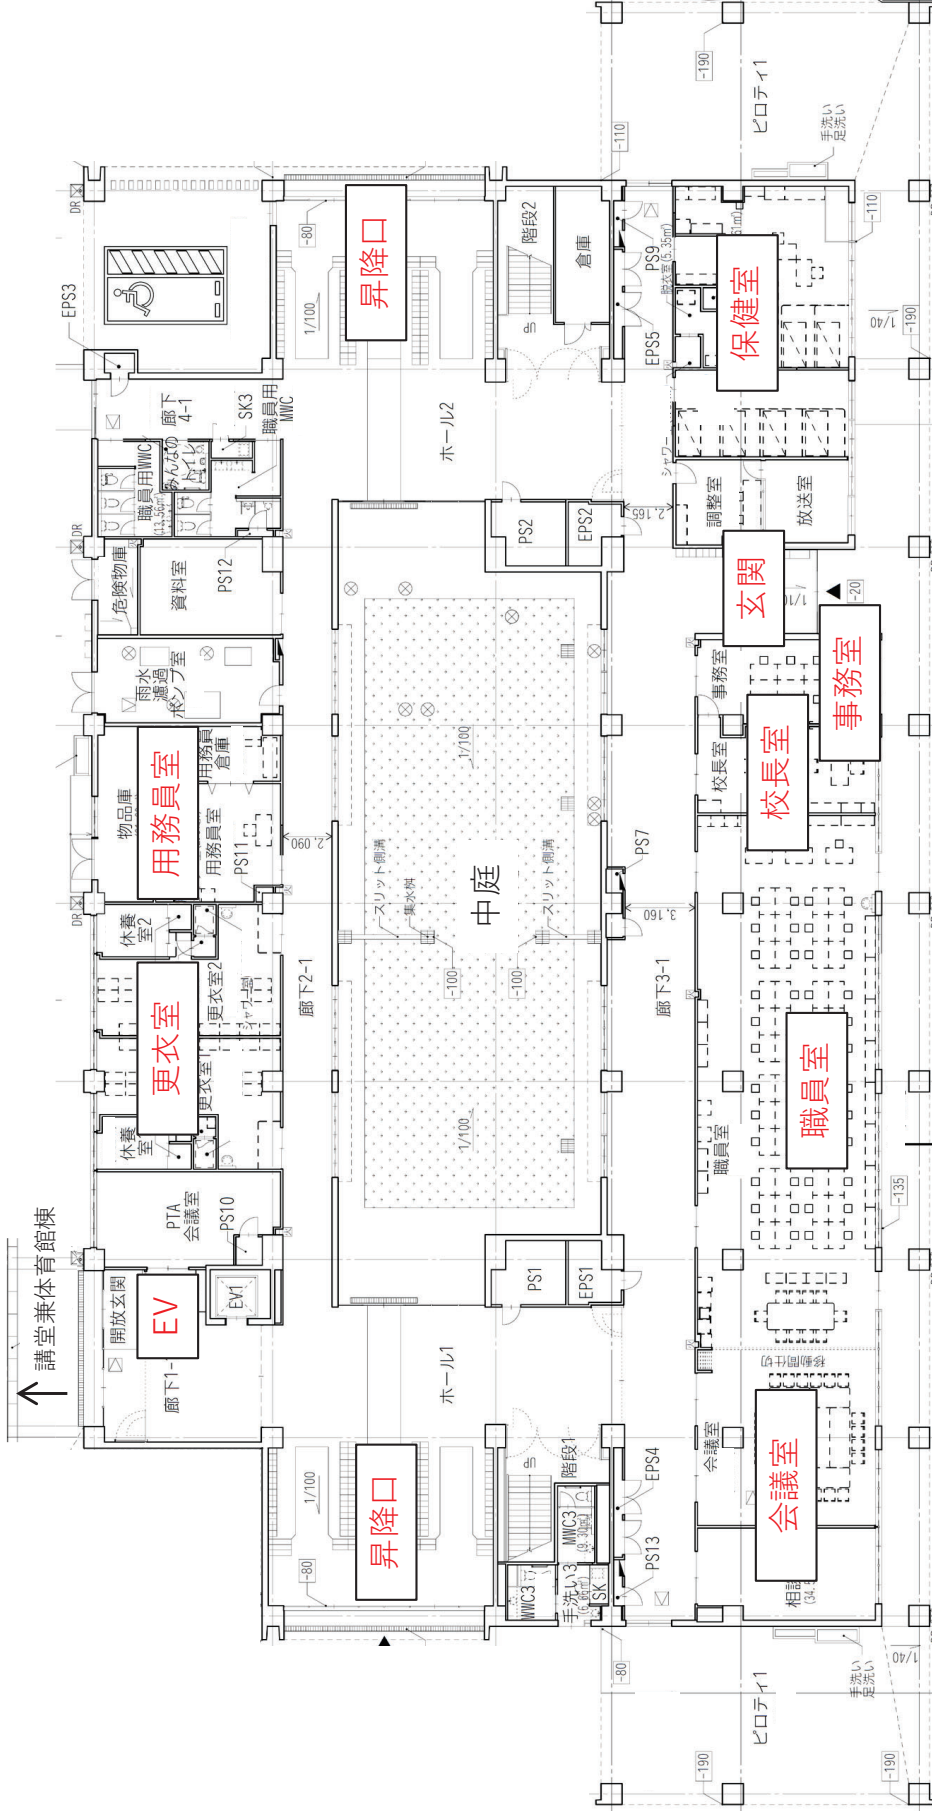


3階平面図

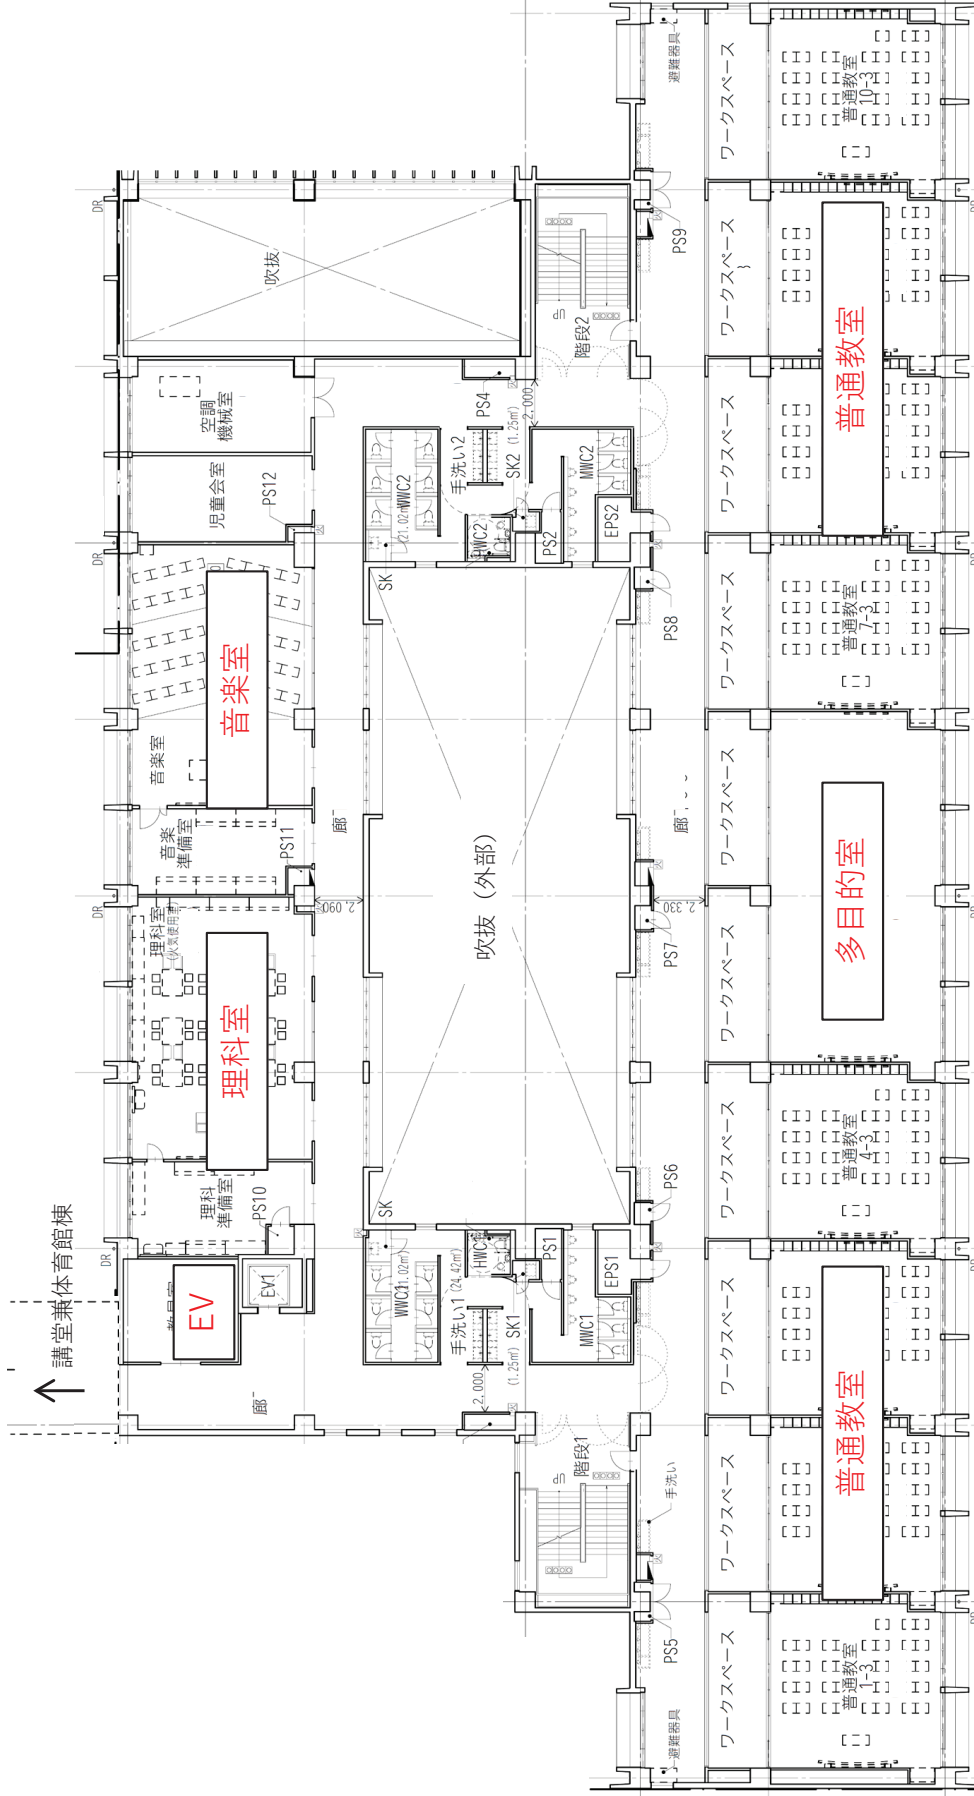


4階平面図

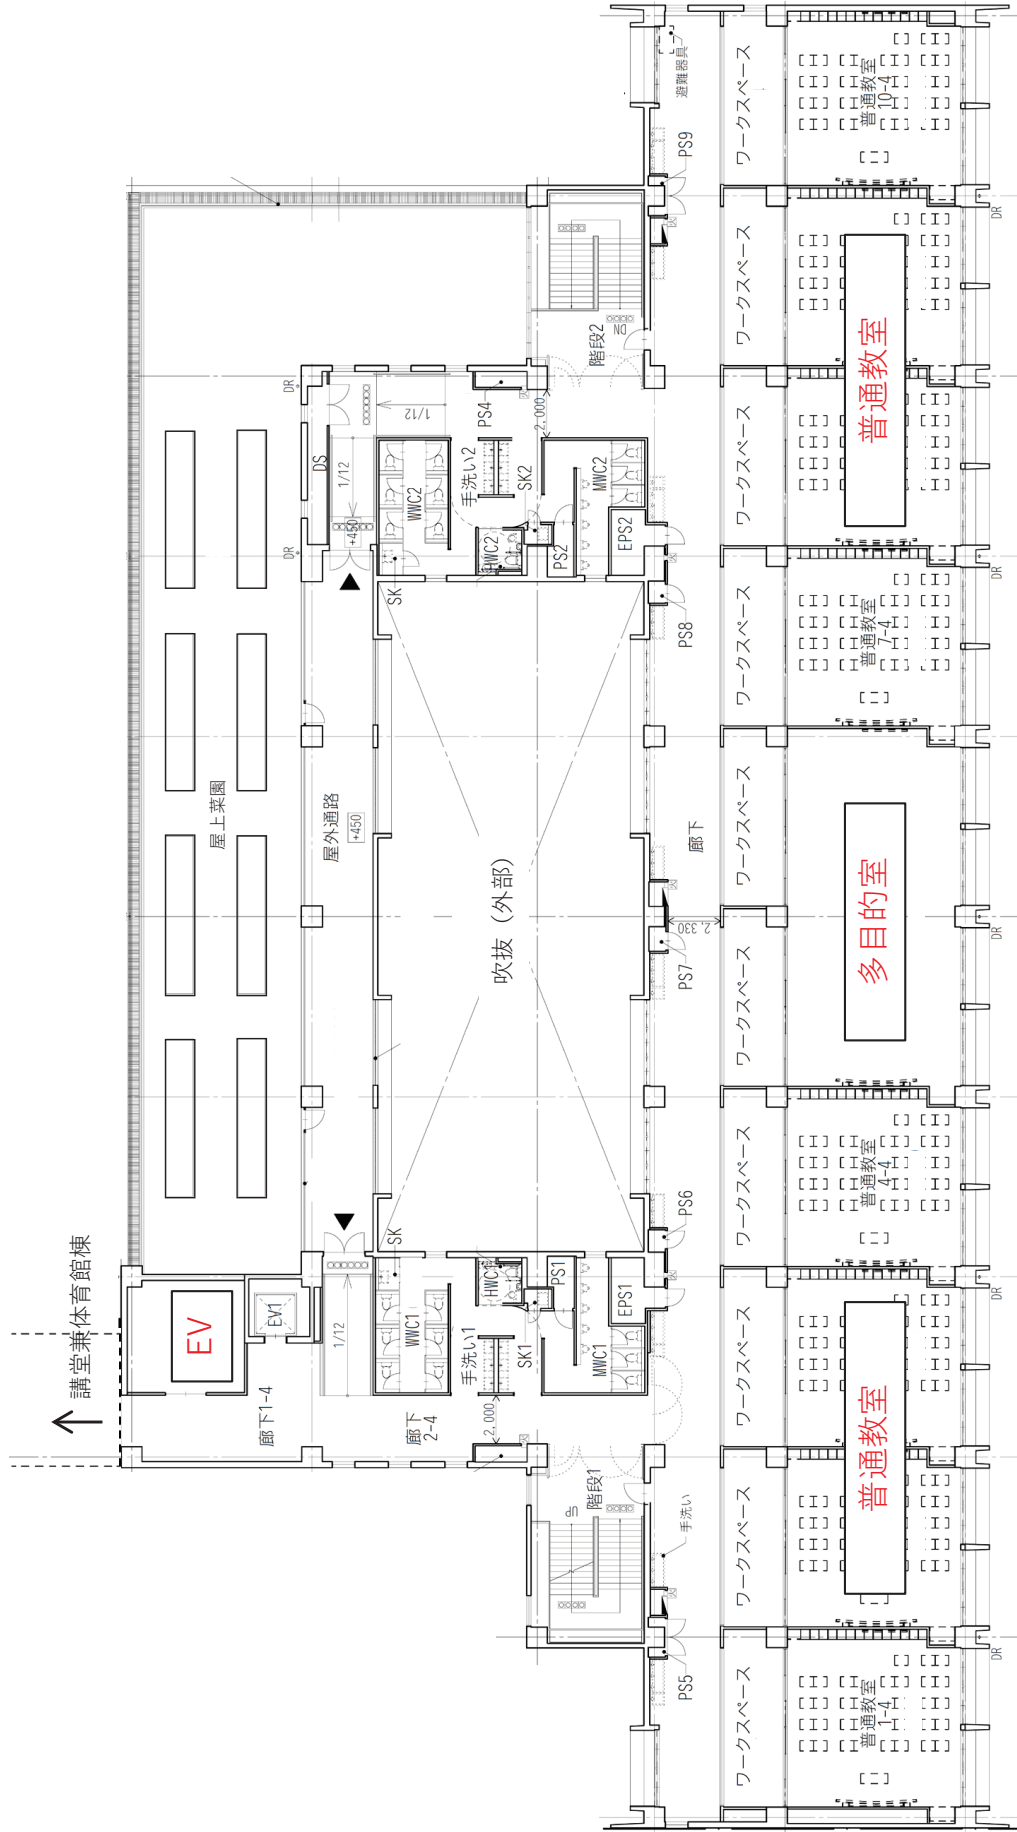

立面图 1

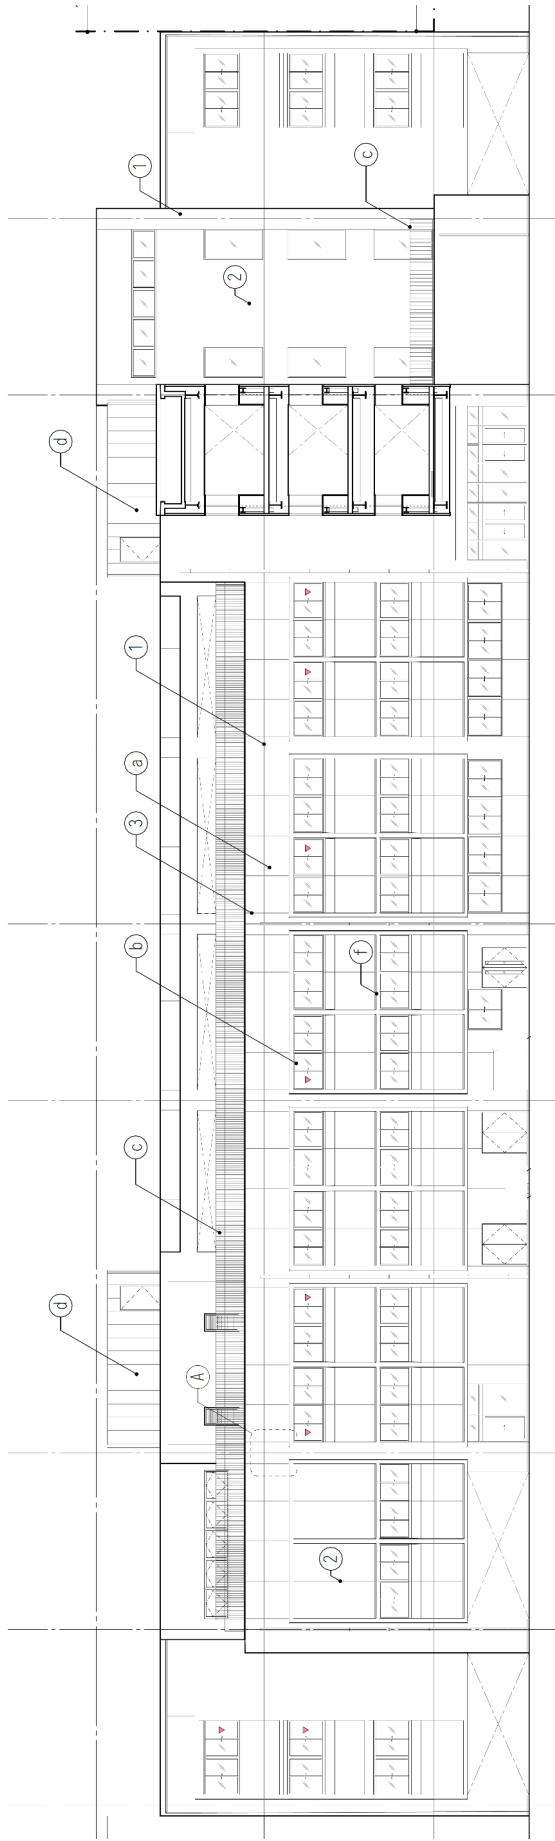


北側立面图

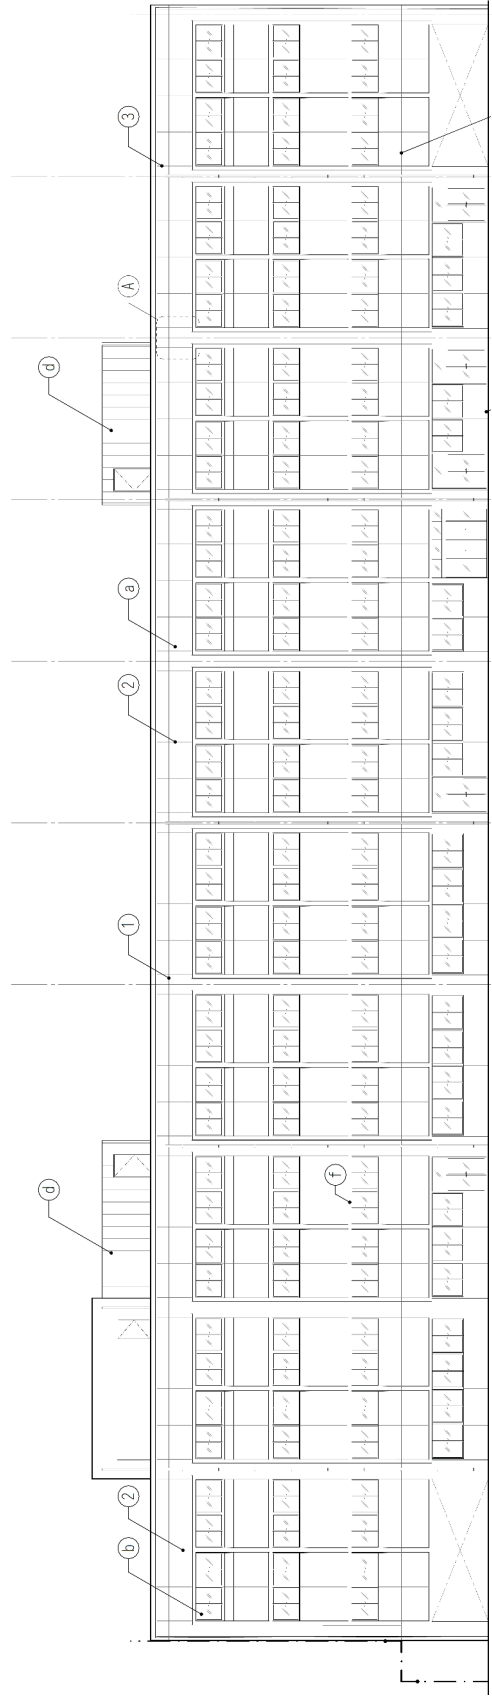


南側立面图

立面图 2

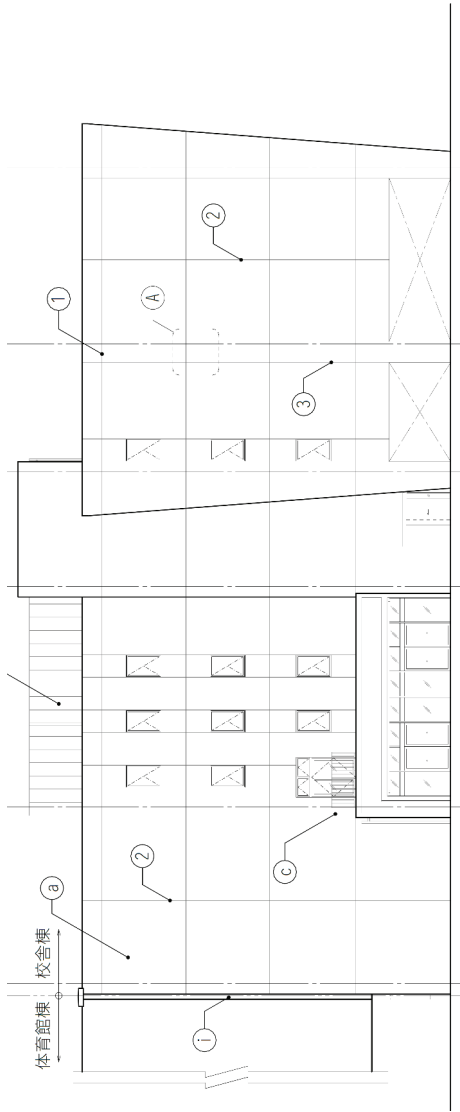

西側立面图

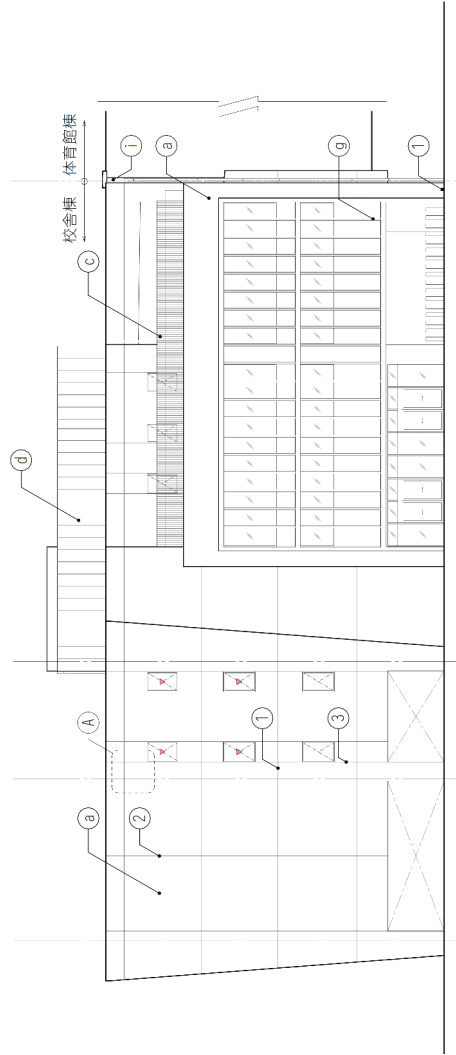

東側立面图