
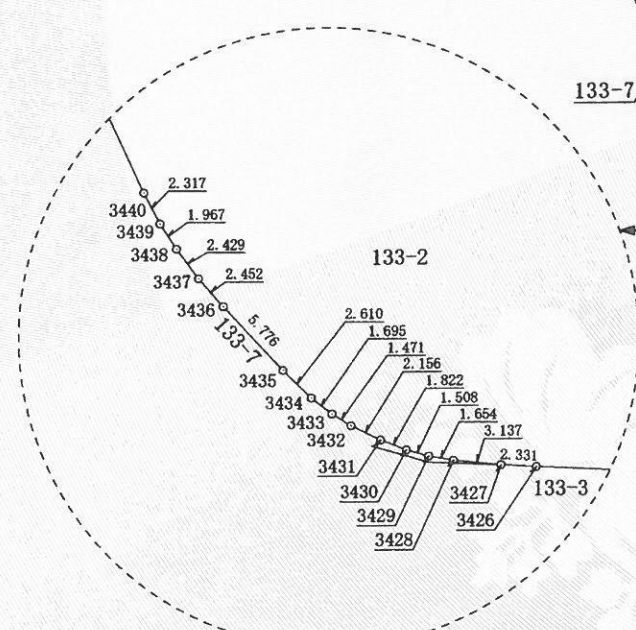


登記年月日：平成24年4月10日

# 別紙2 地積測量図 1/2

地番	133-2	地積測量図	1/2
土地の所在	福岡市中央区唐人町二丁目		

拡大図 縮尺=1/100

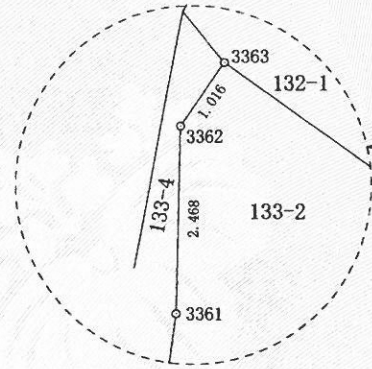


拡大図 縮尺=1/500

世界測地系・平面直角座標系Ⅱ  
測量年月日 平成23年12月3日

(単位：m)

拡大図 縮尺=1/50

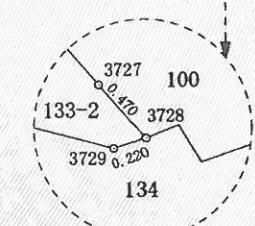

作成者	社団法人 福岡県公共嘱託登記土地家屋調査士協会 社員 土地家屋調査士 諸岡 清 (平成24年2月20日作成)	申請人 平成23年度不動産登記法第14条第1項地図作成作業 福岡法務局長 椿 栄一	縮尺 1/1000
-----	--	---	-----------

これは図面に記録されている内容を証明した書面である。

平成29年5月10日 福岡法務局

登記官

柳田修





登記年月日：平成24年4月10日

別紙2 地積測量図 2/2

地番	133-2	地積測量図	2/2
土地の所在	福岡市中央区唐人町二丁目		

求積表


3436	既設金属プレート	66031.435	-58689.997	7.172	-420924.658484
3437	既設金属プレート	66033.552	-58688.758	4.105	-240917.351590
3438	既設金属プレート	66035.540	-58687.361	3.521	-206638.198081
3439	既設金属プレート	66037.073	-58686.128	3.204	-188030.354112
3440	既設金属プレート	66038.744	-58684.522	25.854	-1517229.631788
3441	既設金属プレート	66062.927	-58658.847	27.667	-1622914.319949
合計					-33851.711477
合計面積					16925.8557385
地積					16925.85 m <sup>2</sup>
坪数					5120.07 坪

No.	境界標種別	X <sub>n</sub>	Y <sub>n</sub>	X <sub>n+1</sub> -X <sub>n-1</sub>	Y <sub>n</sub> · (X <sub>n+1</sub> -X <sub>n-1</sub> )
3351	既設金属プレート	66066.411	-58655.157	-15.434	905283.693138
3352	新設金属プレート	66047.493	-58637.949	-26.312	1542881.714088
3353	既設金属プレート	66040.099	-58630.361	-21.821	1279373.107381
3354	既設金属プレート	66025.672	-58607.080	-24.533	1437807.493640
3355	既設金属プレート	66015.566	-58592.103	-10.642	623537.160126
3356	既設金属プレート	66015.030	-58591.450	-6.380	373813.451000
3357	既設金属プレート	66009.186	-58584.349	-9.164	536866.974236
3358	既設金属プレート	66005.866	-58580.365	-8.234	482350.725410
3359	新設金属プレート	66000.952	-58574.075	-9.897	579707.620275
3360	既設金属プレート	65995.969	-58571.489	-4.514	264391.701346
3361	既設金属プレート	65996.438	-58568.094	1.079	-63194.973426
3362	既設金属プレート	65997.048	-58565.702	0.274	-16047.002348
3363	既設金属プレート	65996.712	-58564.743	-10.701	626701.314843
3712	既設金属プレート	65986.347	-58568.435	-17.218	1008431.313830
3713	既設金属プレート	65979.494	-58570.363	-14.521	850500.241123
3714	既設金属プレート	65971.826	-58572.594	-12.173	713004.186762
3715	既設金属プレート	65967.321	-58564.948	-7.503	439412.804844
3716	既設金属プレート	65964.323	-58559.837	-5.124	300060.604788
3717	既設金属プレート	65962.197	-58557.074	-5.185	303618.428690
3718	既設金属プレート	65959.138	-58552.096	-9.427	551970.608992
3719	既設金属プレート	65952.770	-58556.320	-11.207	656240.678240
3720	既設金属プレート	65947.931	-58559.490	-6.499	380578.125510
3721	既設金属プレート	65946.271	-58560.546	-14.852	869741.229192
3722	新設金属プレート	65933.079	-58568.981	-27.265	1596883.266965
3723	既設金属プレート	65919.006	-58577.978	-25.783	1510316.006774
3724	既設金属プレート	65907.296	-58585.623	-18.448	1080787.573104
3725	既設金属プレート	65900.558	-58590.013	-22.555	1321497.743215
3726	既設金属プレート	65884.741	-58600.214	-52.942	3102412.529588
3727	既設金属プレート	65847.618	-58624.566	-37.520	2199593.716320
3728	既設金属プレート	65847.221	-58624.821	-0.211	12369.837231
3729	既設金属プレート	65847.405	-58624.943	6.349	-372209.763107
3730	既設金属プレート	65853.570	-58625.083	21.305	-1249007.393315
3731	既設コンクリート杭	65868.710	-58625.715	26.895	-1576738.604925
3732	既設金属プレート	65880.465	-58626.224	1.379	-80845.562896
3422	既設金属プレート	65870.089	-58654.680	-0.357	20939.720760
3423	既設金属プレート	65880.108	-58657.479	42.579	-2497576.798341
3424	既設金属プレート	65912.668	-58666.567	92.344	-5417505.463048
3425	既設金属プレート	65972.452	-58683.409	95.937	-5629910.209233
3426	既設金属プレート	66008.605	-58693.657	38.402	-2253953.816114
3427	既設金属プレート	66010.854	-58694.272	5.310	-311666.584320
3428	既設金属プレート	66013.915	-58694.961	4.697	-275690.231817
3429	既設金属プレート	66015.551	-58695.206	3.143	-184479.032458
3430	既設金属プレート	66017.058	-58695.274	3.326	-195220.481324
3431	既設金属プレート	66018.877	-58695.166	3.956	-232198.076696
3432	既設金属プレート	66021.014	-58694.874	3.566	-209305.920684
3433	既設金属プレート	66022.443	-58694.523	3.022	-177374.848506
3434	既設金属プレート	66024.036	-58693.941	3.937	-231078.045717
3435	既設金属プレート	66026.380	-58692.791	7.399	-434267.960609

点名	X座標	Y座標	標識
22112	66035.936	-58702.307	金属標
10B10	65867.496	-58664.216	金属標

世界測地系・平面直角座標系Ⅱ  
測量年月日 平成23年12月3日

(単位：m)

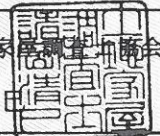作成者	社団法人 福岡県公共嘱託登記土地家屋調査士会 社員 土地家屋調査士 諸岡 清 	申請人 平成23年度不動産登記法第14条第1項地図作成作業 福岡法務局長 椿 栄一	縮尺
-----	---	---	----

(平成 24 年 2 月 20 日作成)

これは図面に記録されている内容を証明した書面である。

福岡法務局

登記官

柳田修

