

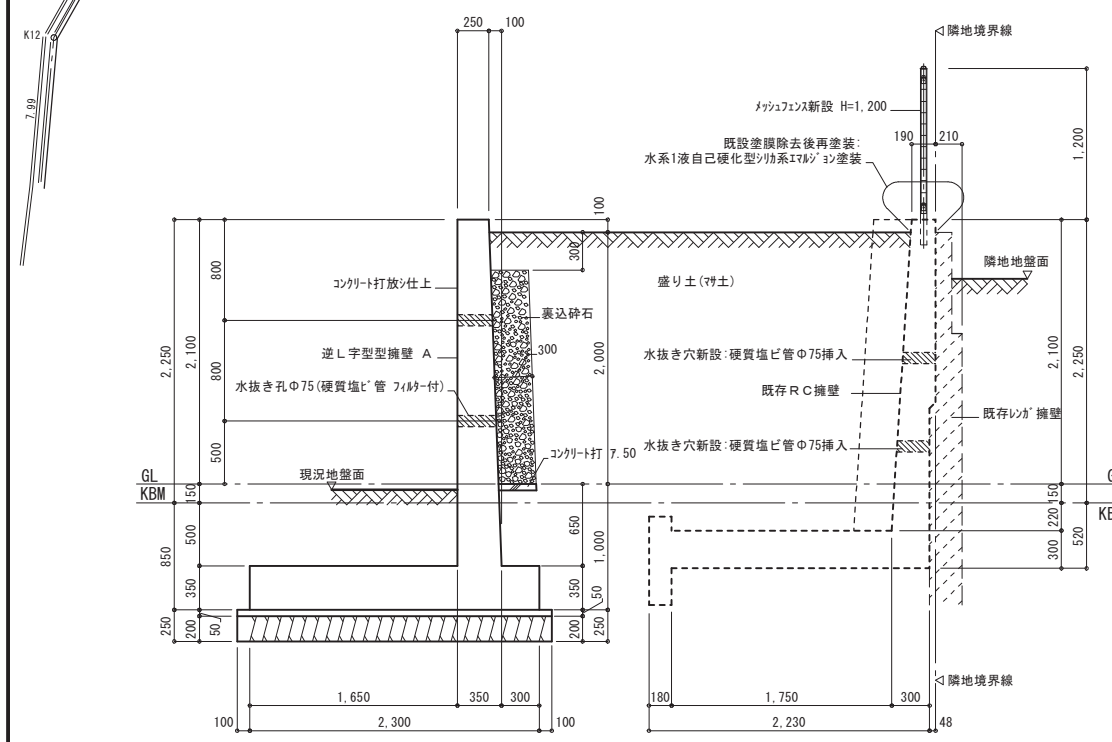



X部

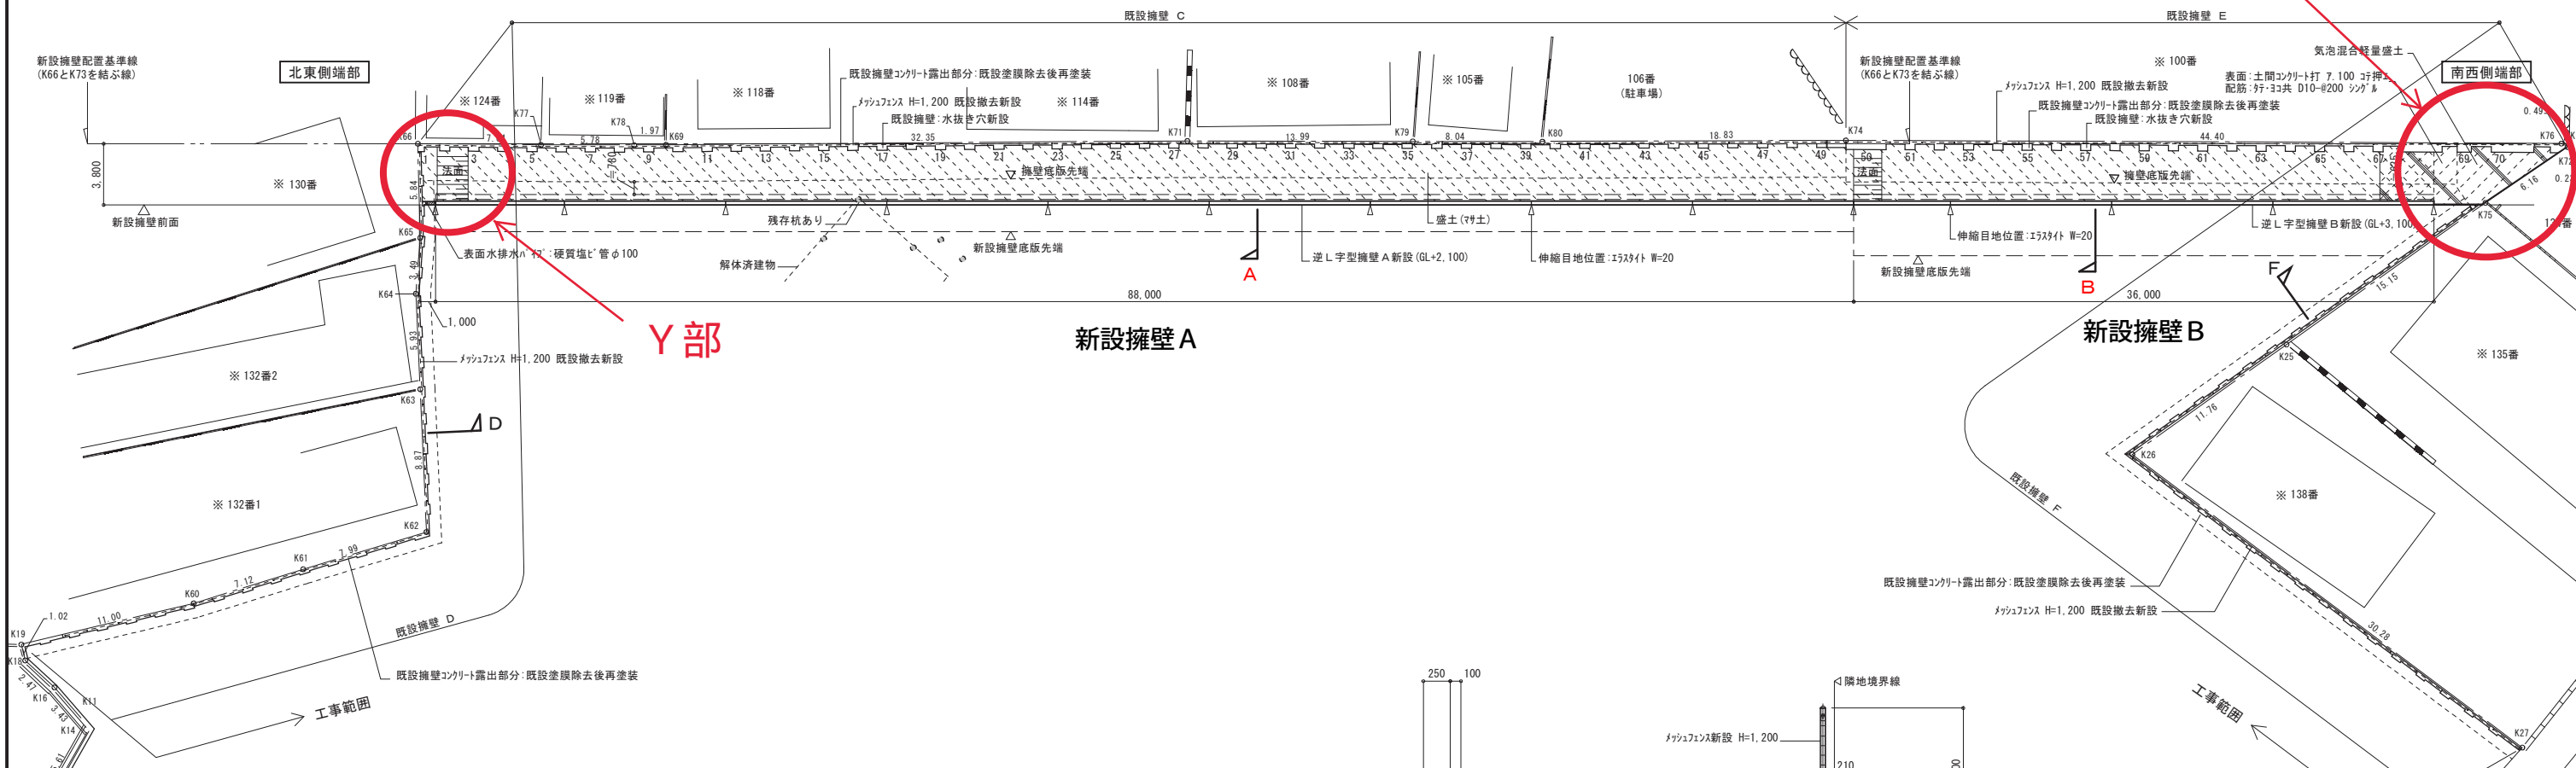



A断面図 (新設擁壁A)

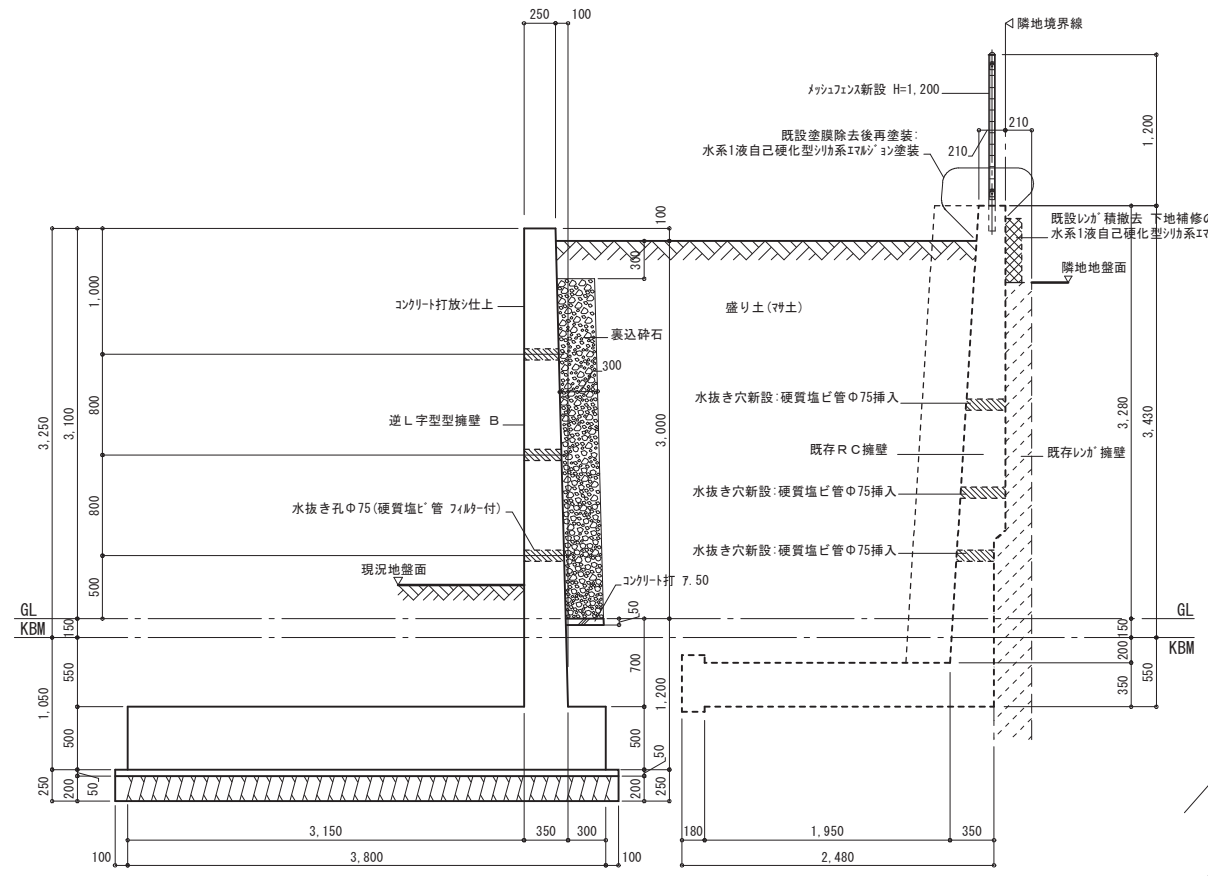

B断面図 (新設擁壁B)

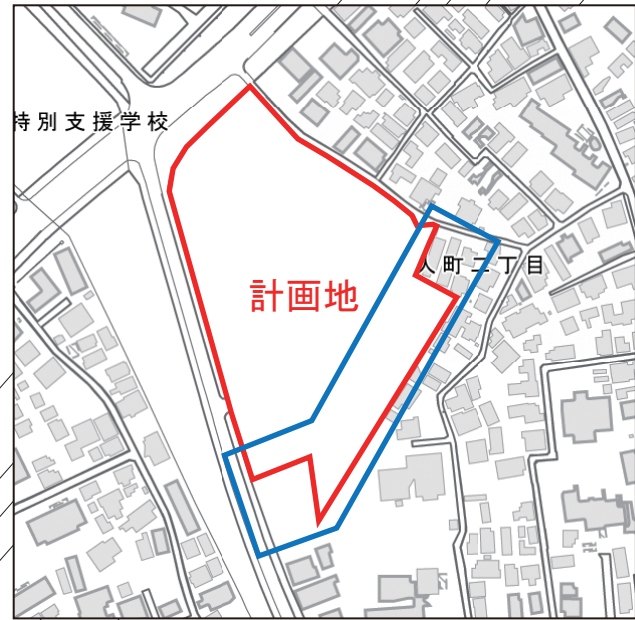


※工事において変更が生じることがあります。

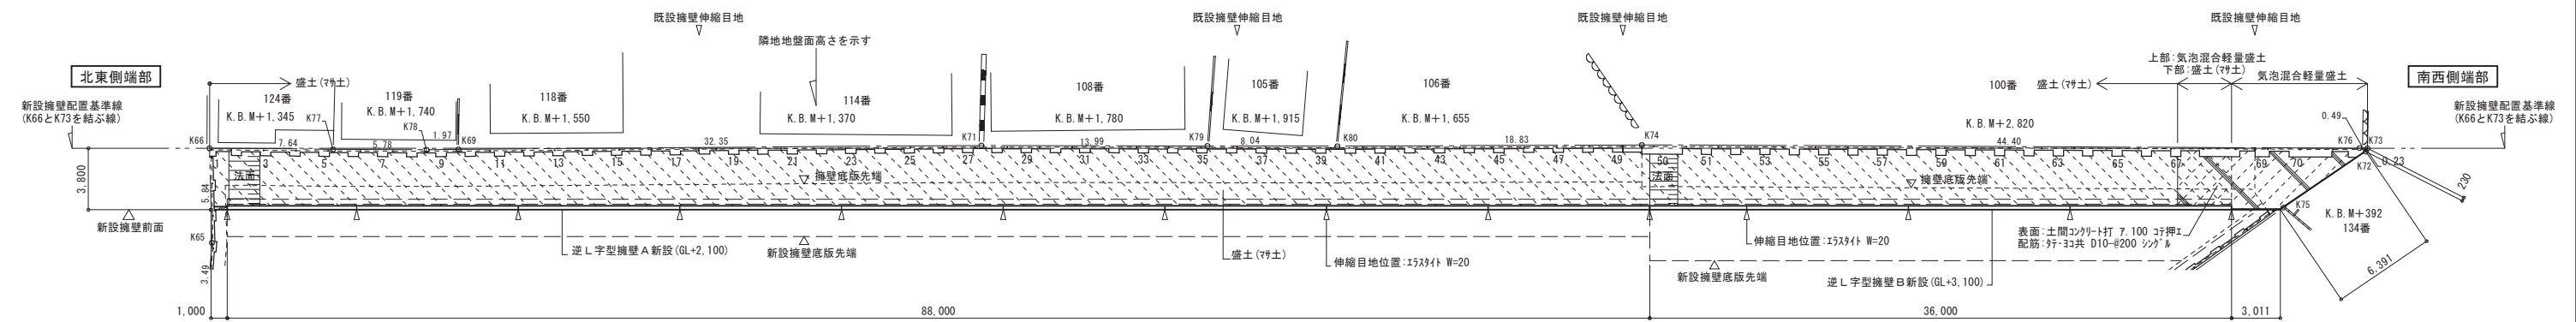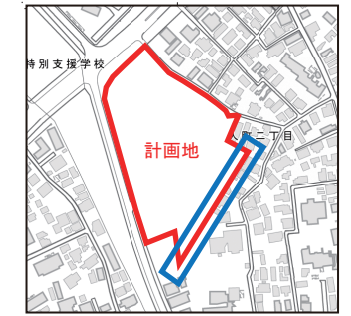

新設擁壁 A

新設擁壁平面図

新設擁壁 B

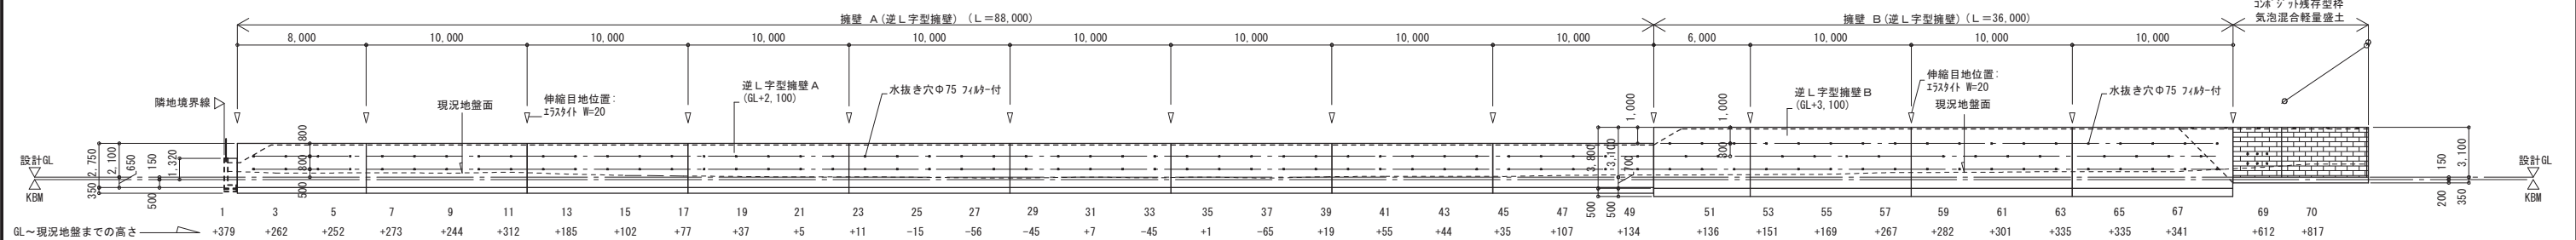


新設擁壁姿図


※工事において変更が生じることがあります。

別紙 8


新設の擁壁に関する図面 3/4 (X部詳細図)

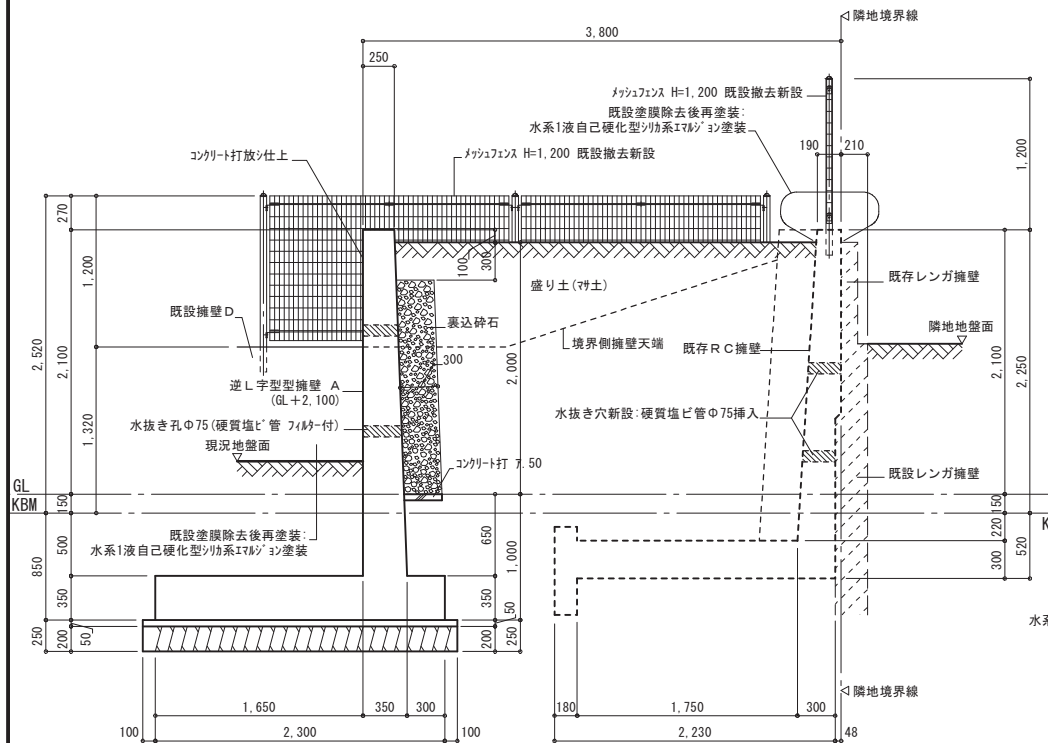


A断面図

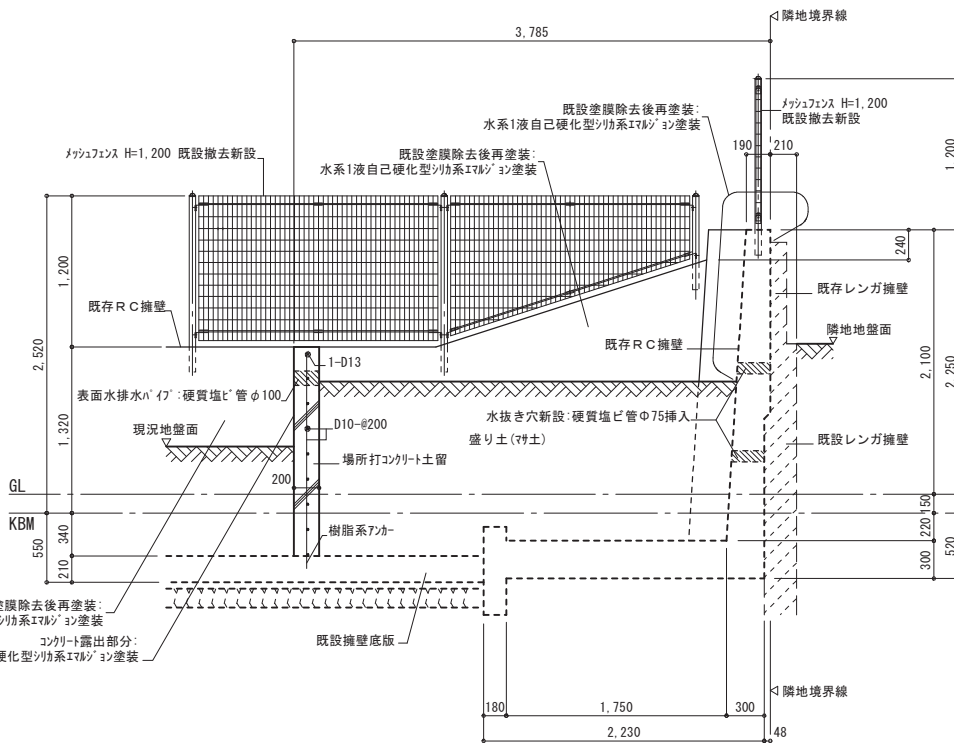


B断面図

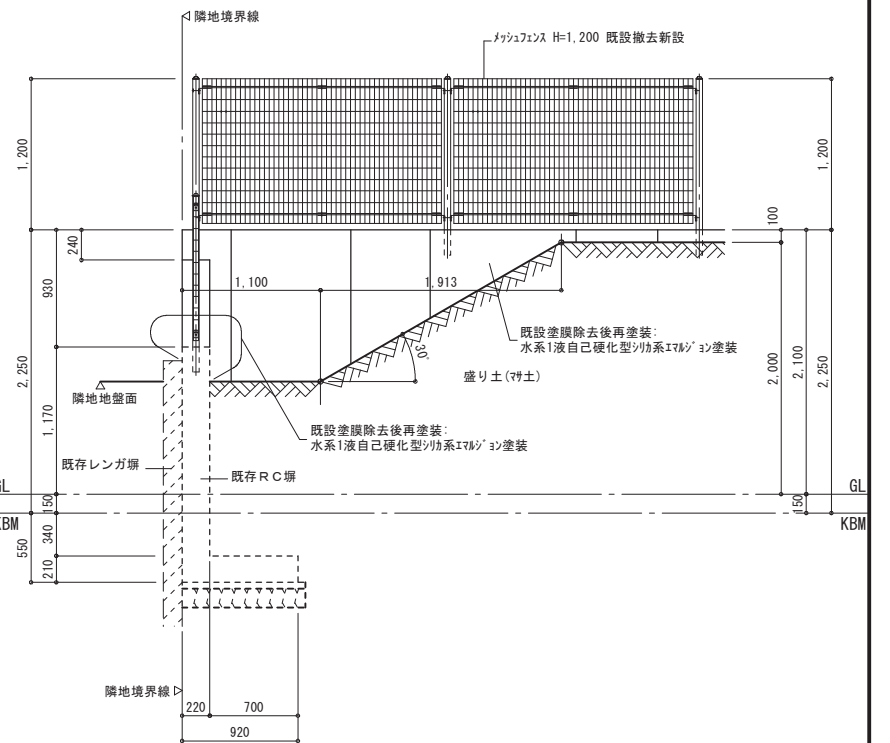

C断面図

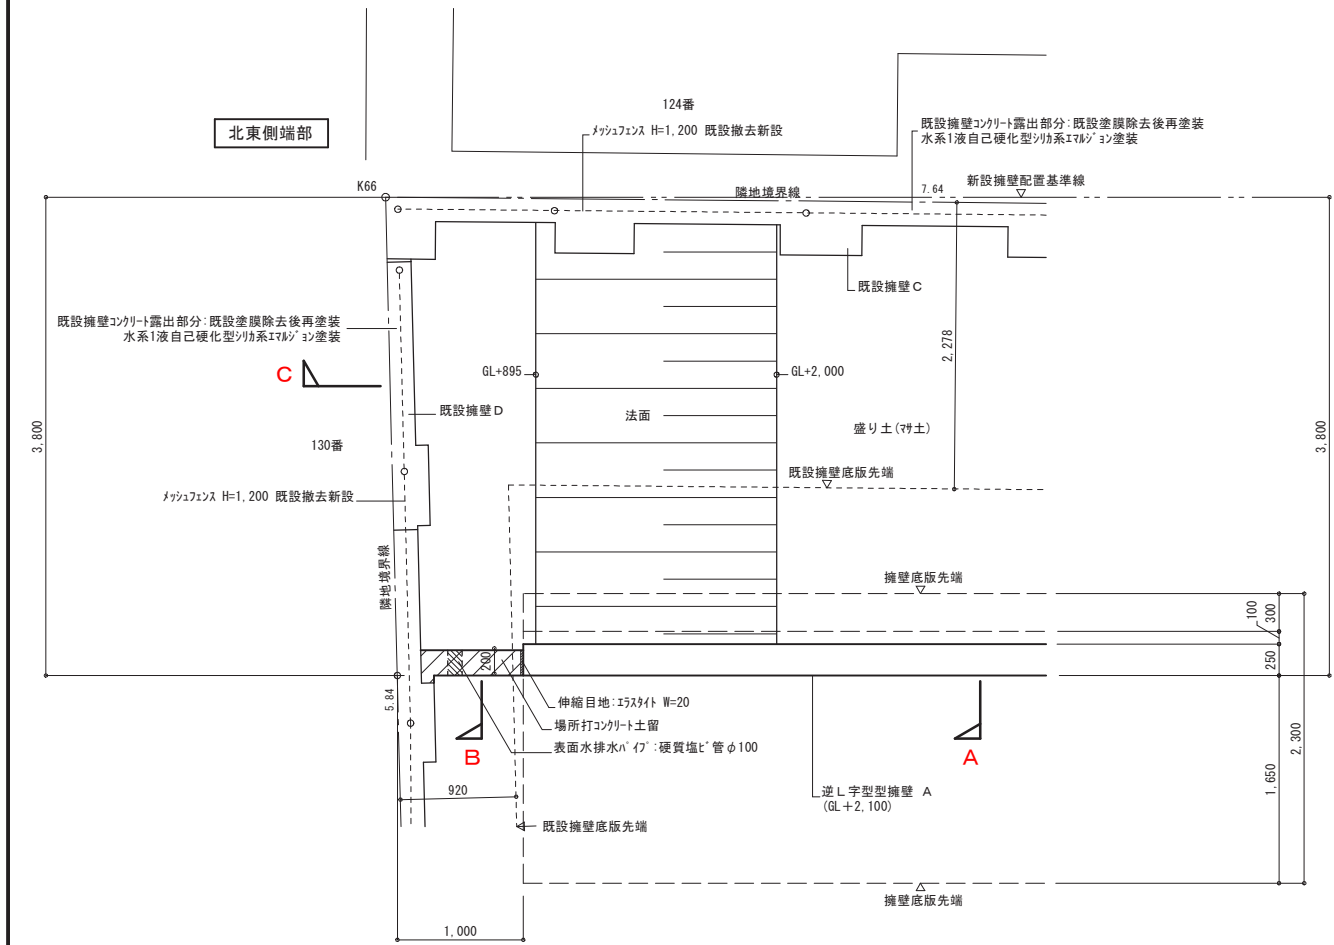


平面図

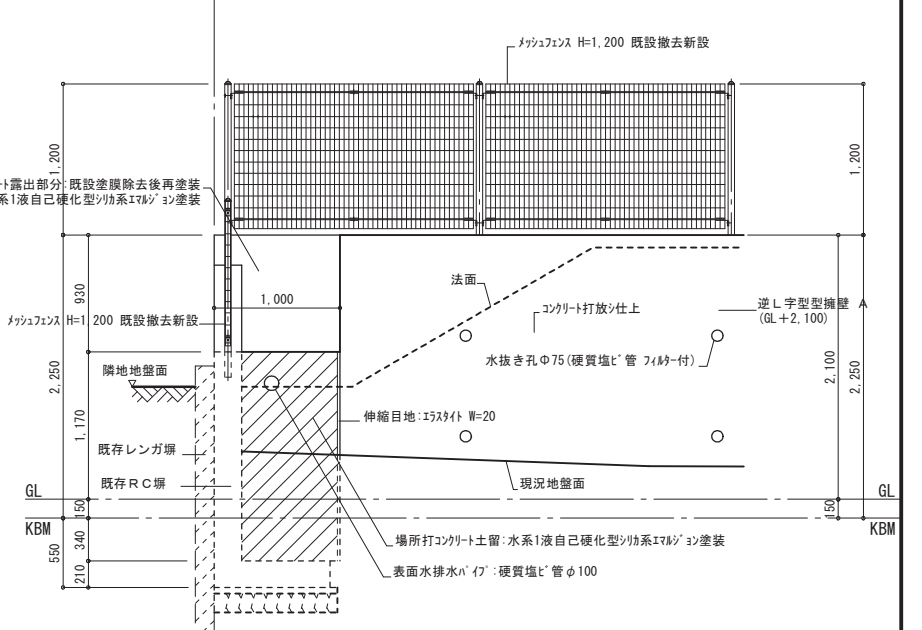


姿図

※工事に於いて変更が生じることがあります。


# 別紙 8 新設の擁壁に関する図面 4/4 (Y部詳細図)

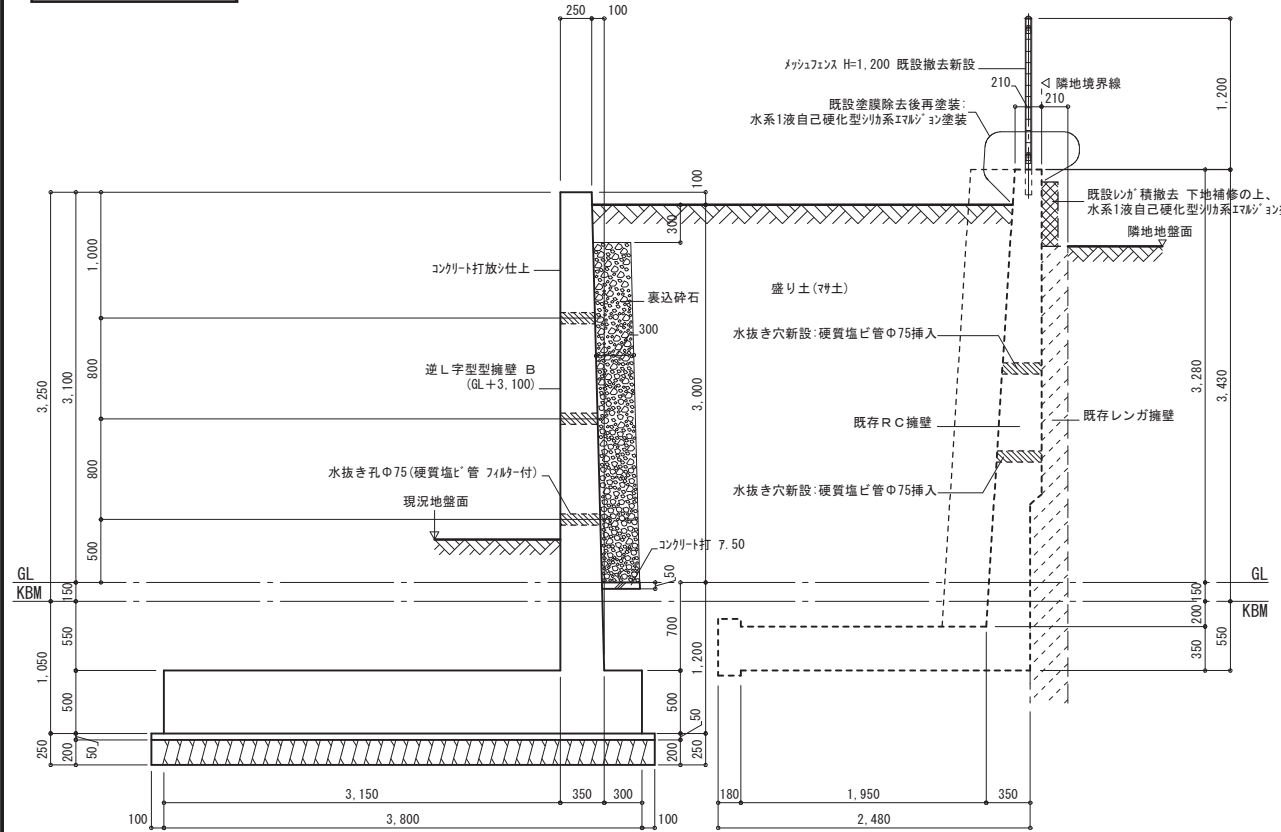


A断面図

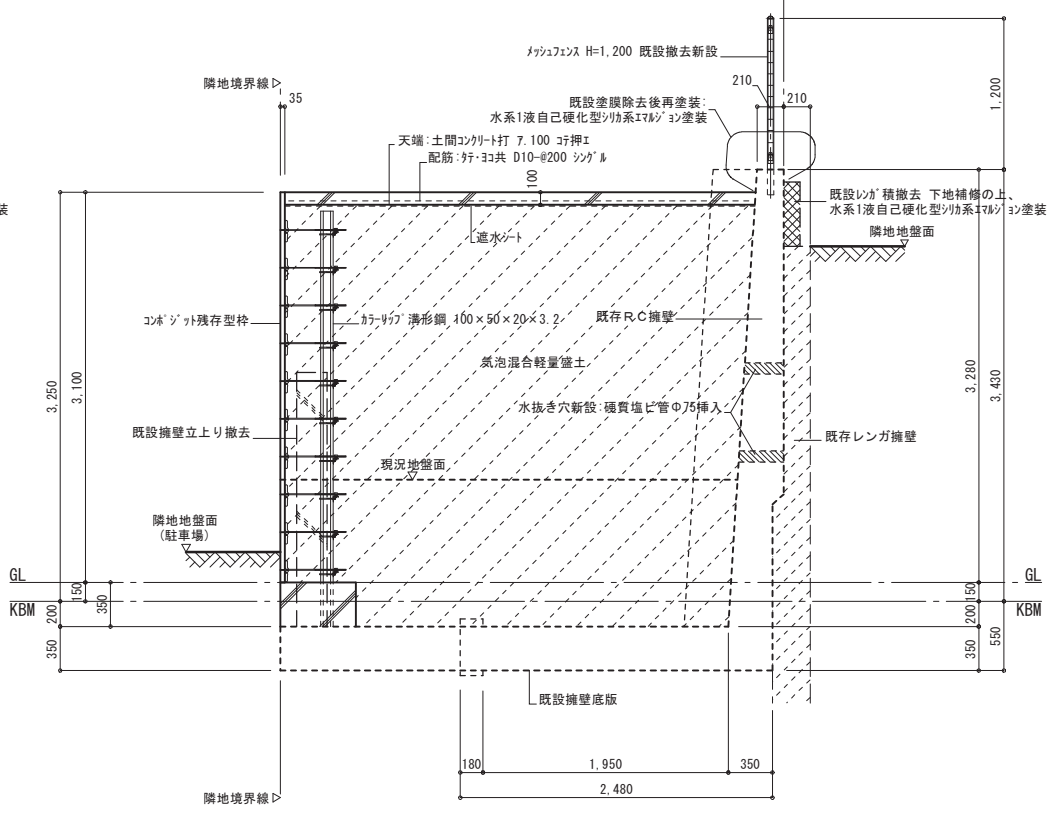

B-B断面図

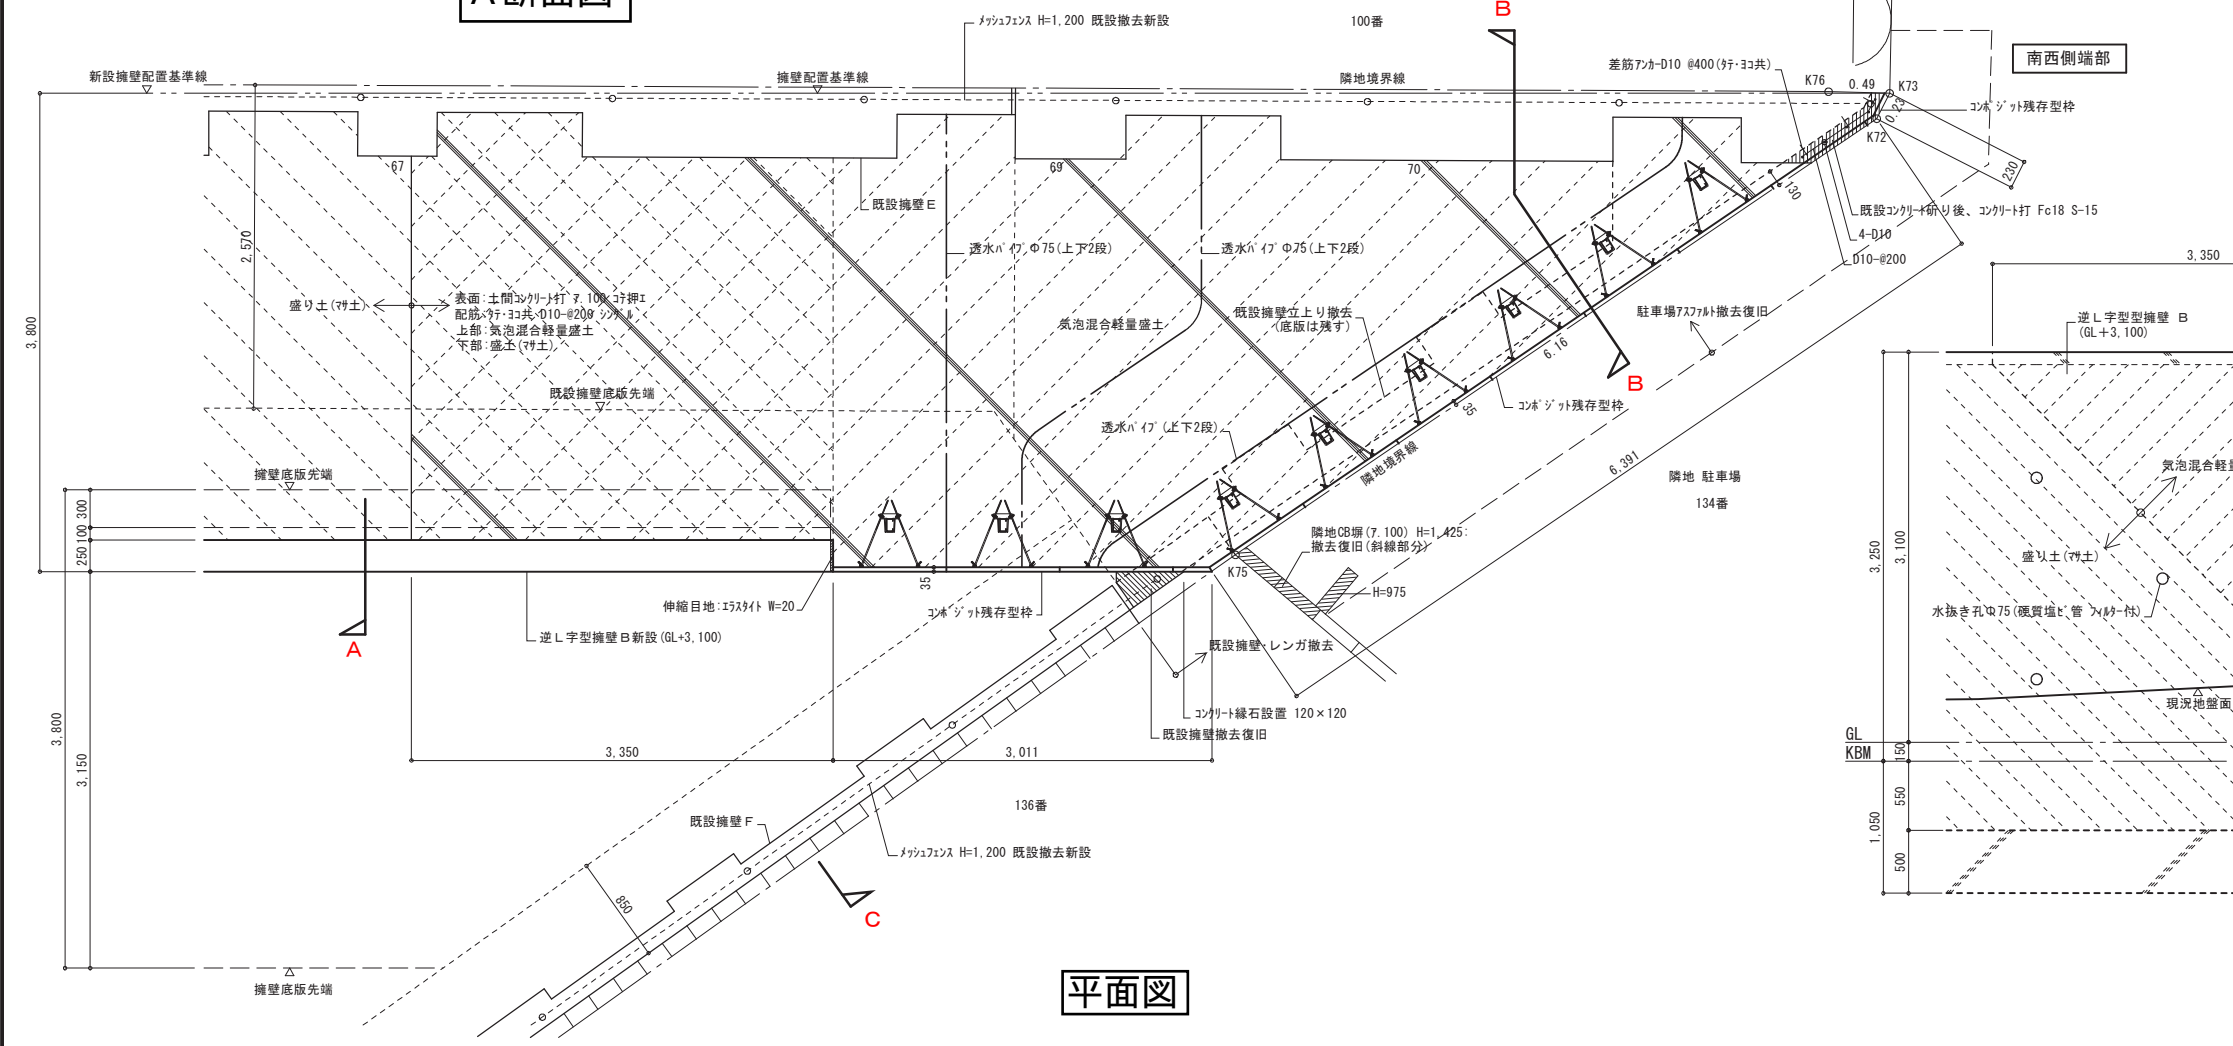

平面図

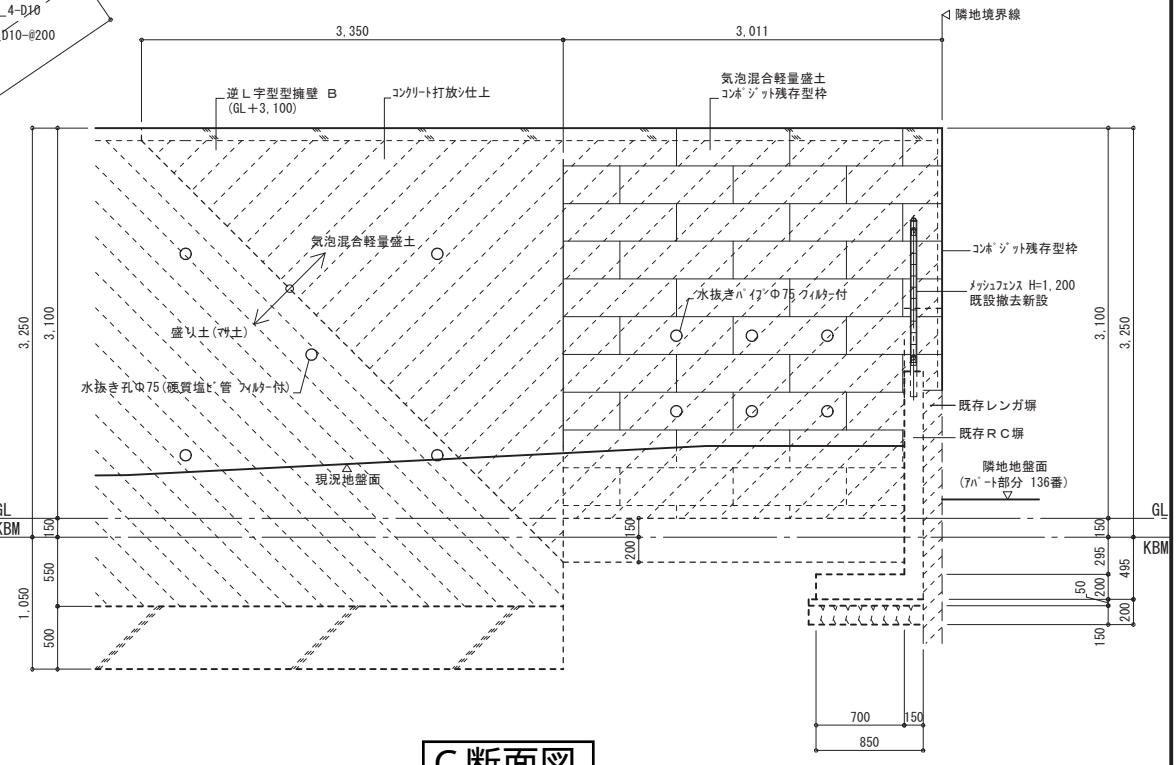

C断面図

※工事において変更が生じることがあります。