


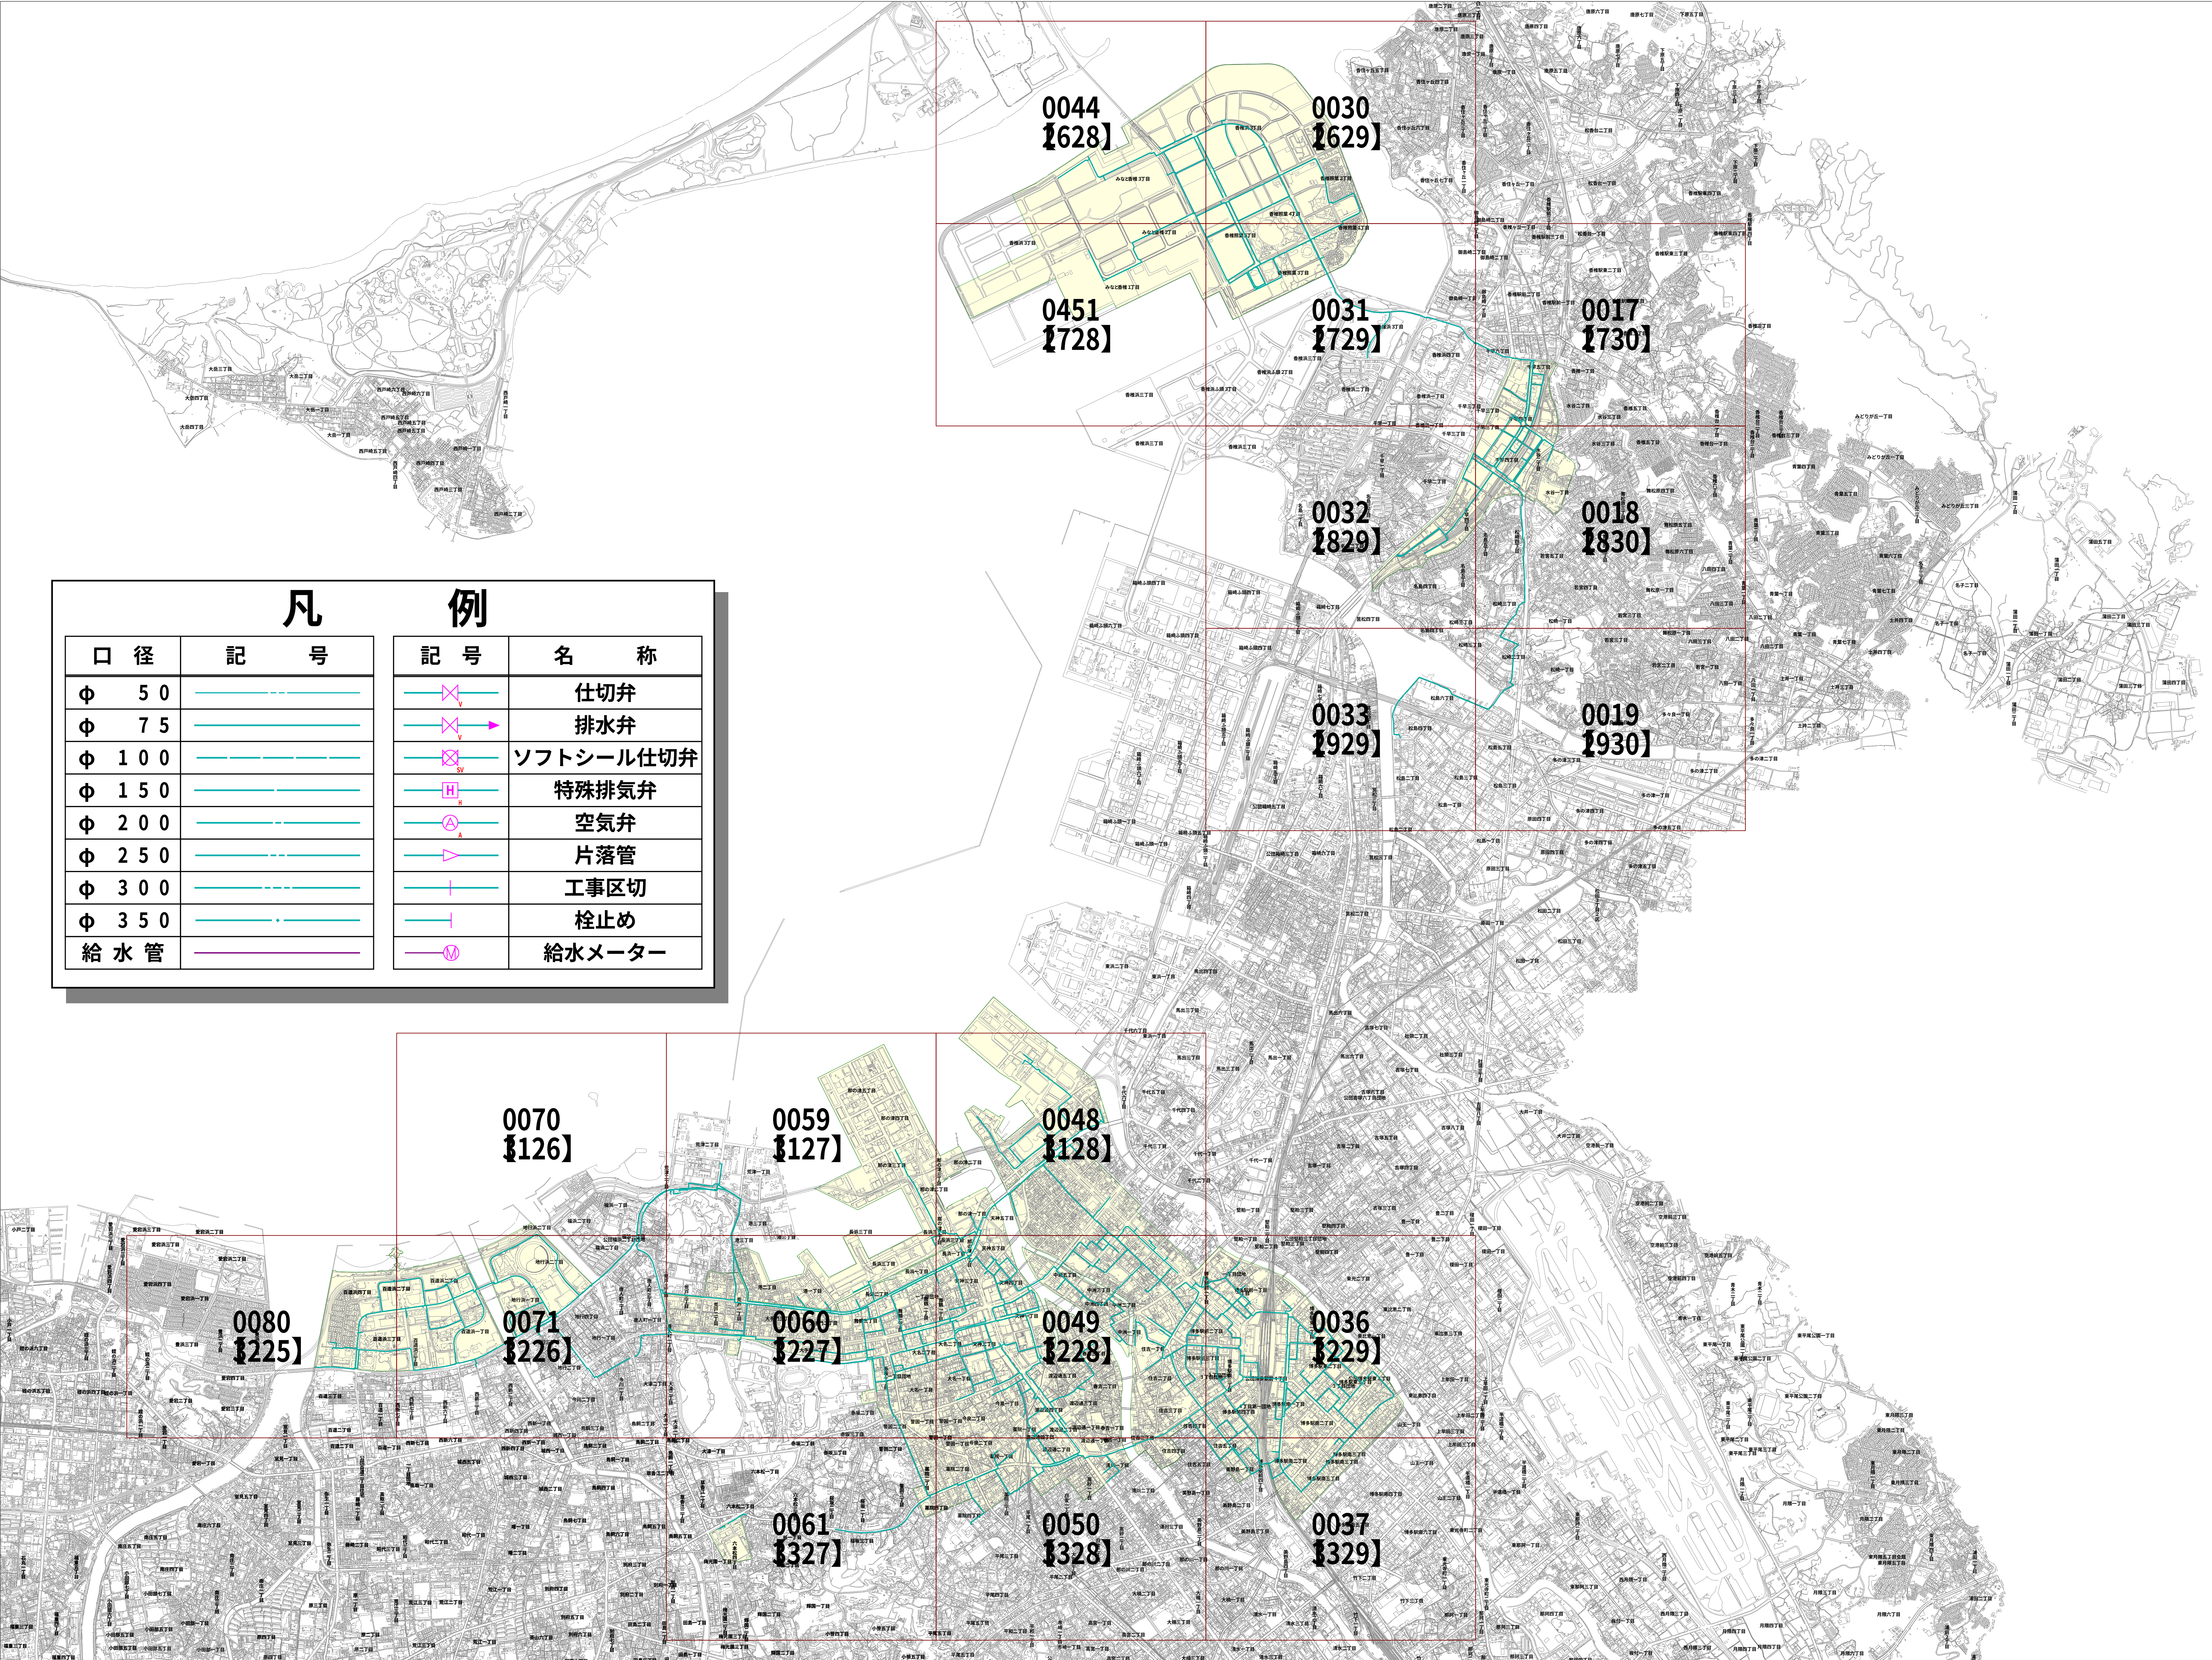

凡 例

口 径	記 号	記 号	名 称
φ 5 0	— — — — —	— — — — —	仕切弁
φ 7 5	— — — — —	— — — — —	排水弁
φ 1 0 0	— — — — —	— — — — —	ソフトシール仕切弁
φ 1 5 0	— — — — —	— — — — —	特殊排気弁
φ 2 0 0	— — — — —	— — — — —	空気弁
φ 2 5 0	— — — — —	— — — — —	片落管
φ 3 0 0	— — — — —	— — — — —	工事区切
φ 3 5 0	— — — — —	— — — — —	栓止め
給 水 管	— — — — —	— — — — —	給水メーター