



# 福岡広域都市計画 天神明治通り地

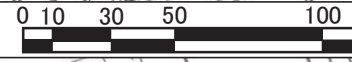

区分	説明
①-②	河川中心
②-③	見通し界(③-④延長)
③-④	敷地界
④-⑤	見通し界
⑤-⑥	道路中心
⑥-⑦	見通し界(⑤-⑥延長)
⑦-⑧	道路端
⑧-⑨	敷地界
⑨-⑩	道路端
⑩-①	道路中心

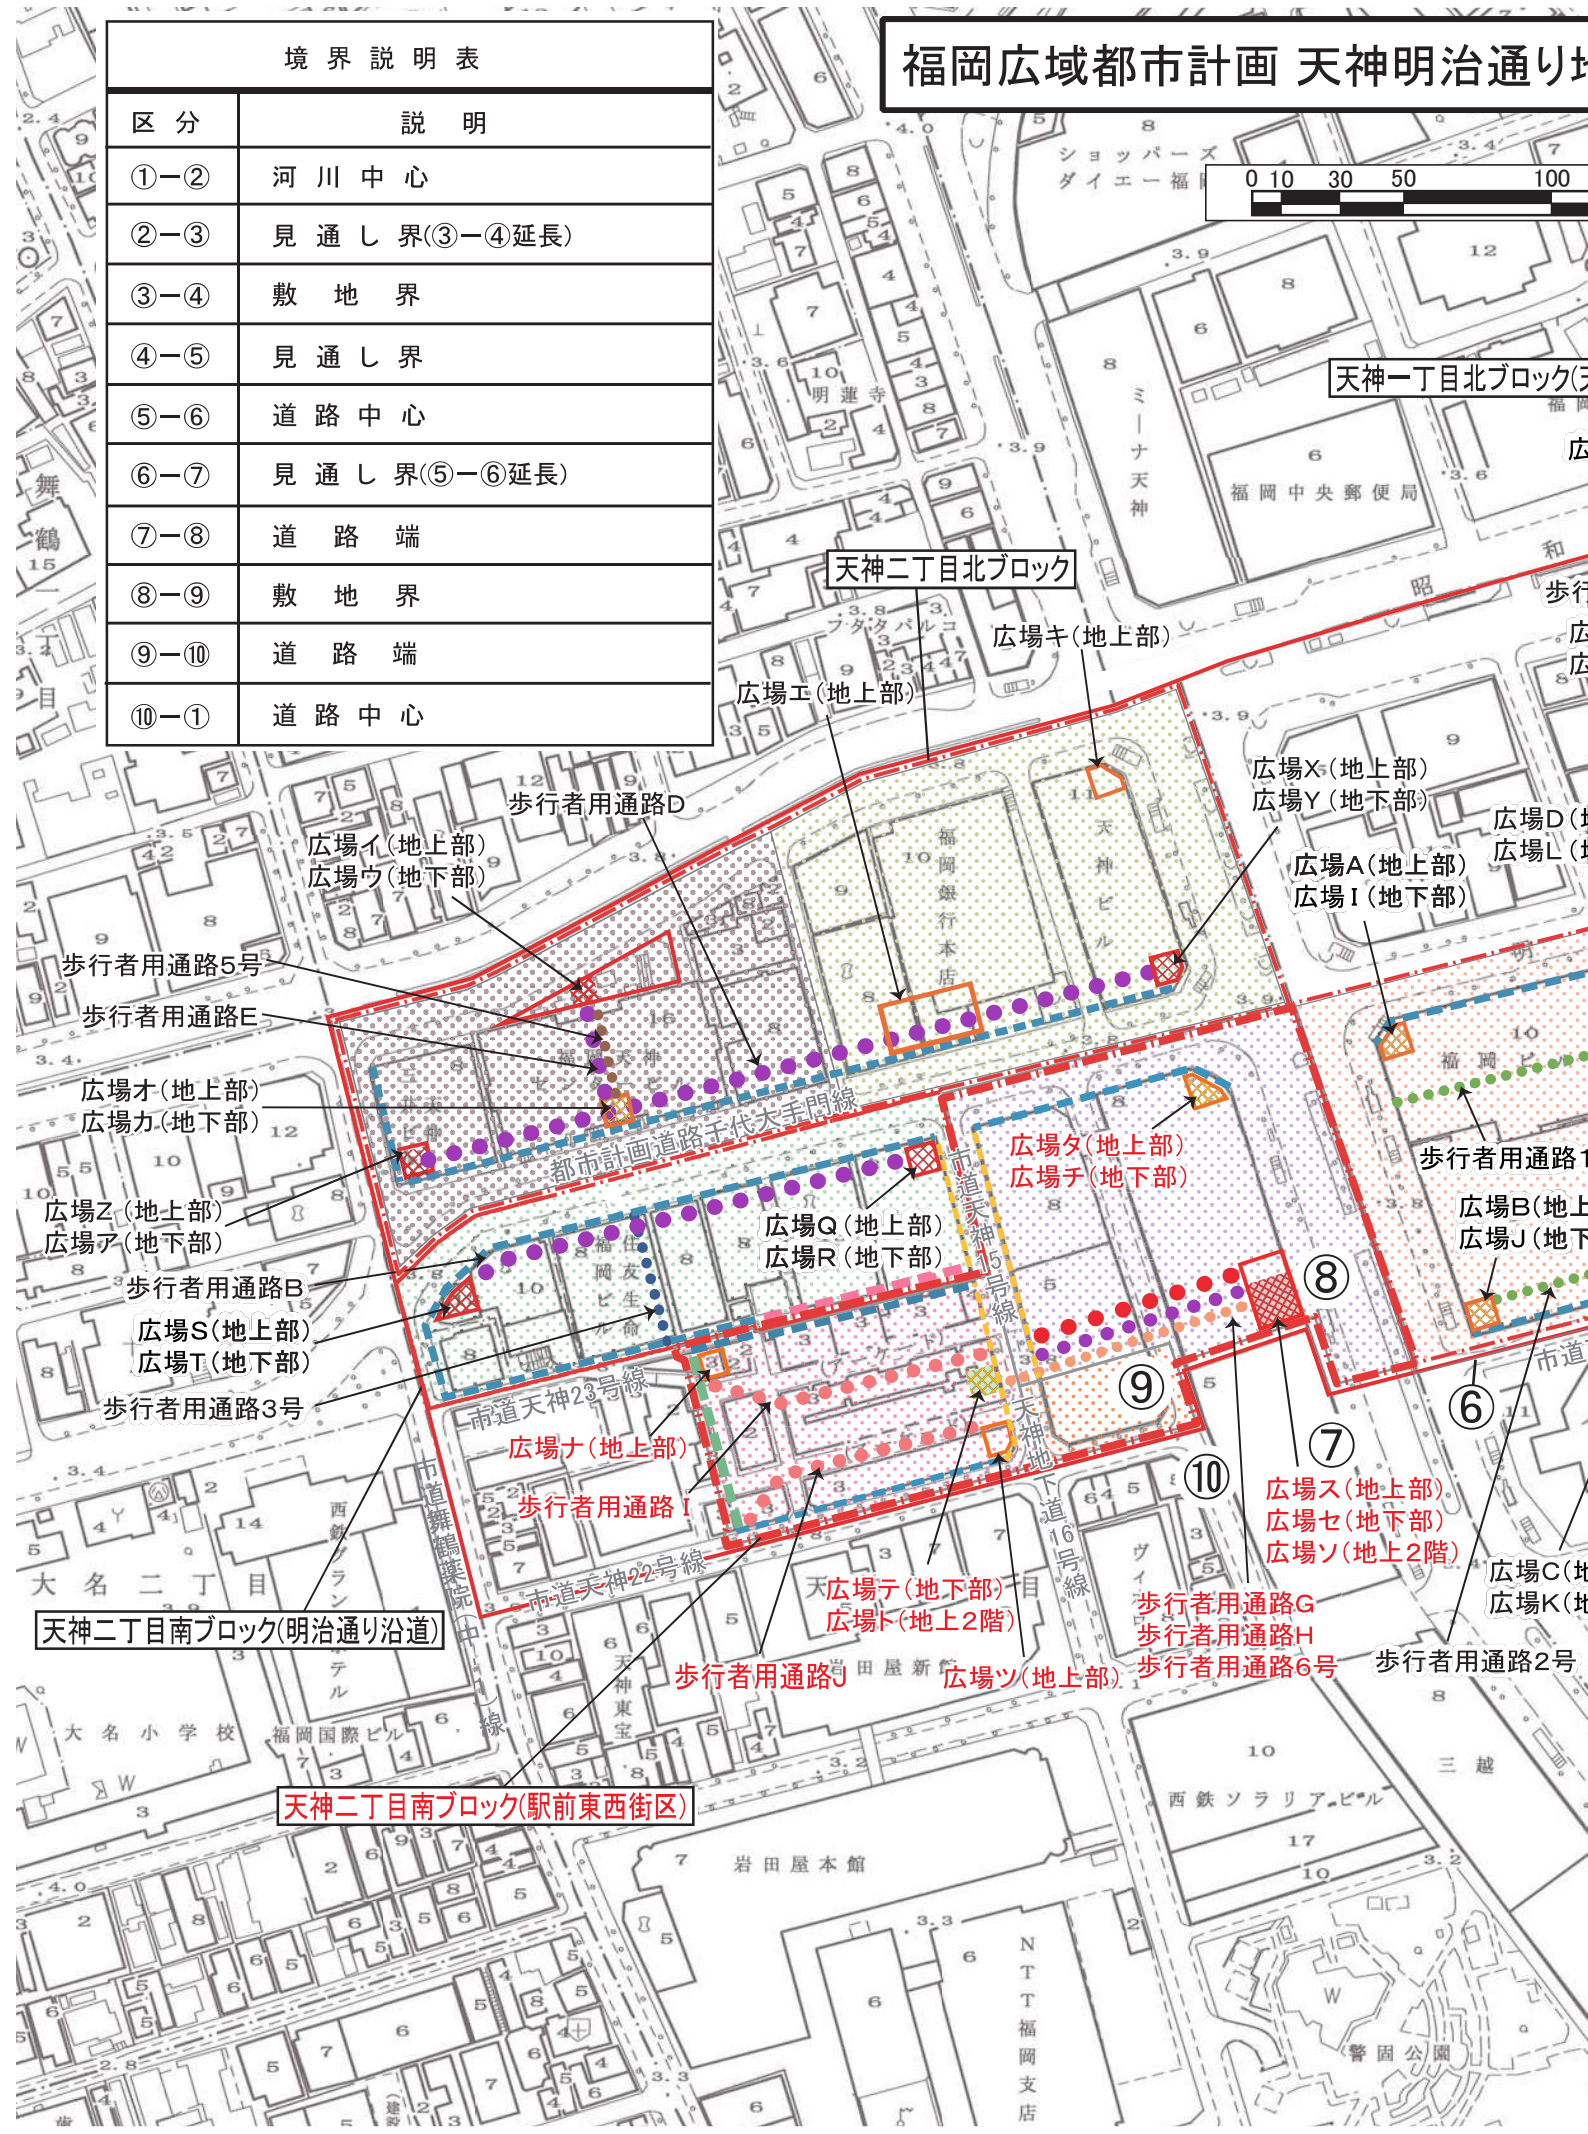

# 地区地区計画 計画図 S=1:2,500

