


用途地域変更箇所別表

位置（地区名）	変更前		変更後		面積
	用途地域	容積率／ 建ぺい率	用途地域	容積率／ 建ぺい率	
周船寺駅南地区	無指定	-	第一種住居地域	200/60	約 11.2ha
			第二種住居地域	200/60	約 4.9ha

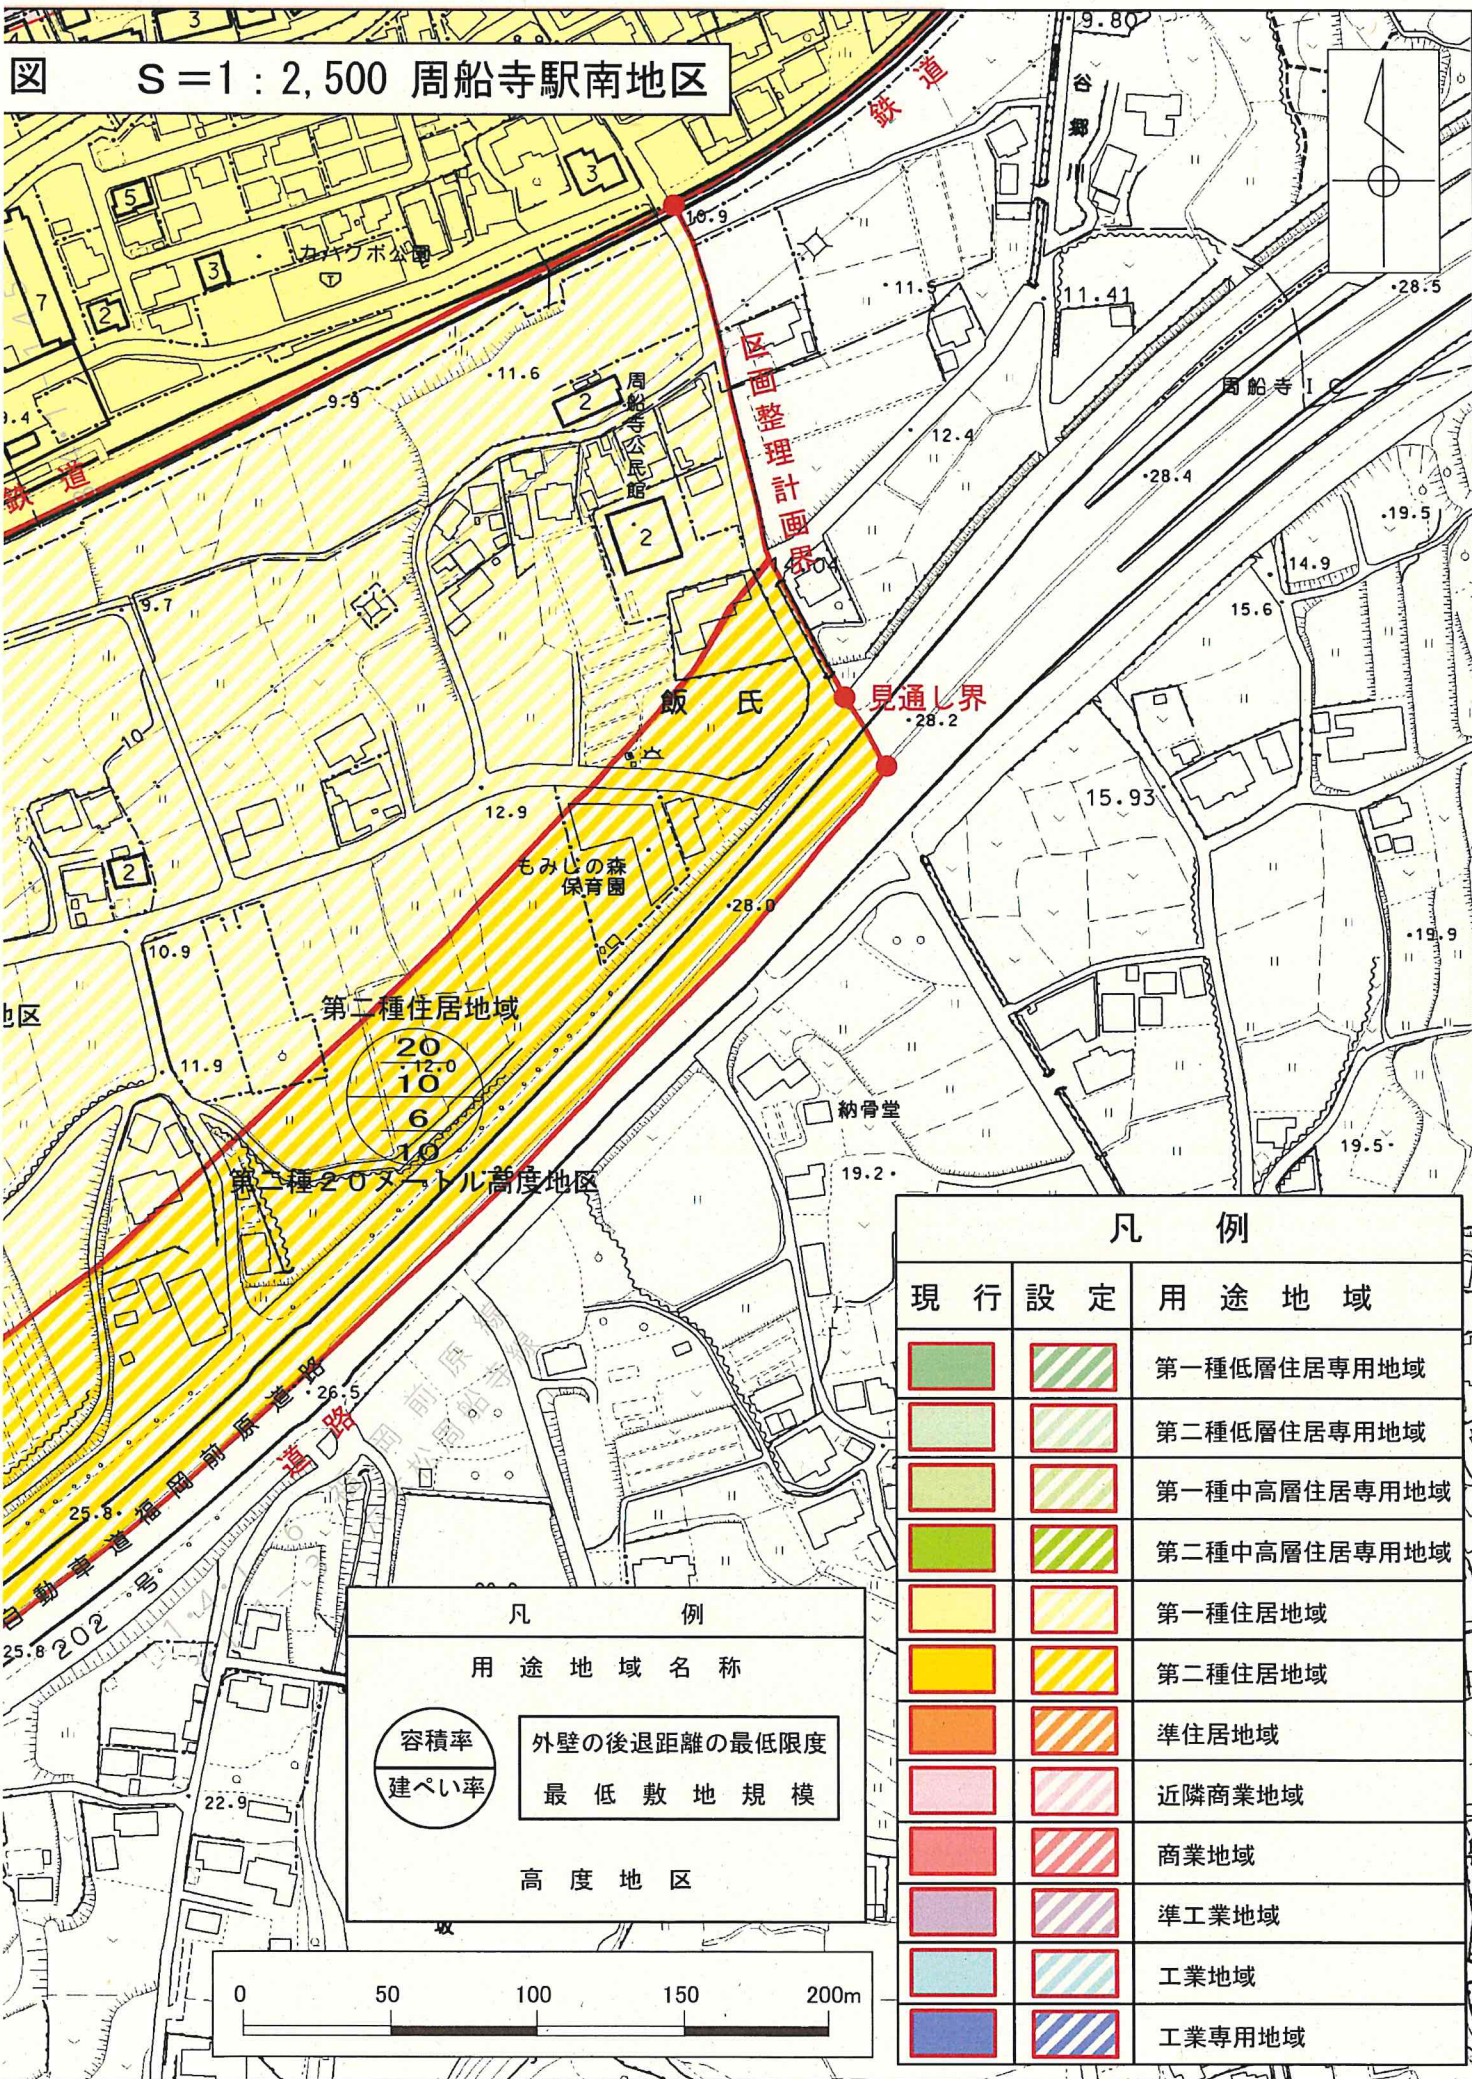

福岡広域都市計画高度地区の変更（福岡市決定） 新旧対照表


都市計画高度地区を次のように変更する。

注) 朱書き・下線は新, ()は旧を示す

種 類	面 積	備 考
第一種15メートル高度地区	約 945ha	
第二種15メートル高度地区	約 1, 889ha	
第一種20メートル高度地区	約 15ha	
第二種20メートル高度地区	<u>約 5, 008ha</u> (約 4, 992ha)	
合 計	<u>約 7, 857ha</u> (約 7, 841ha)	

「種類, 位置及び区域は計画図表示のとおり」

福岡広域都市計画 高度地区新旧対

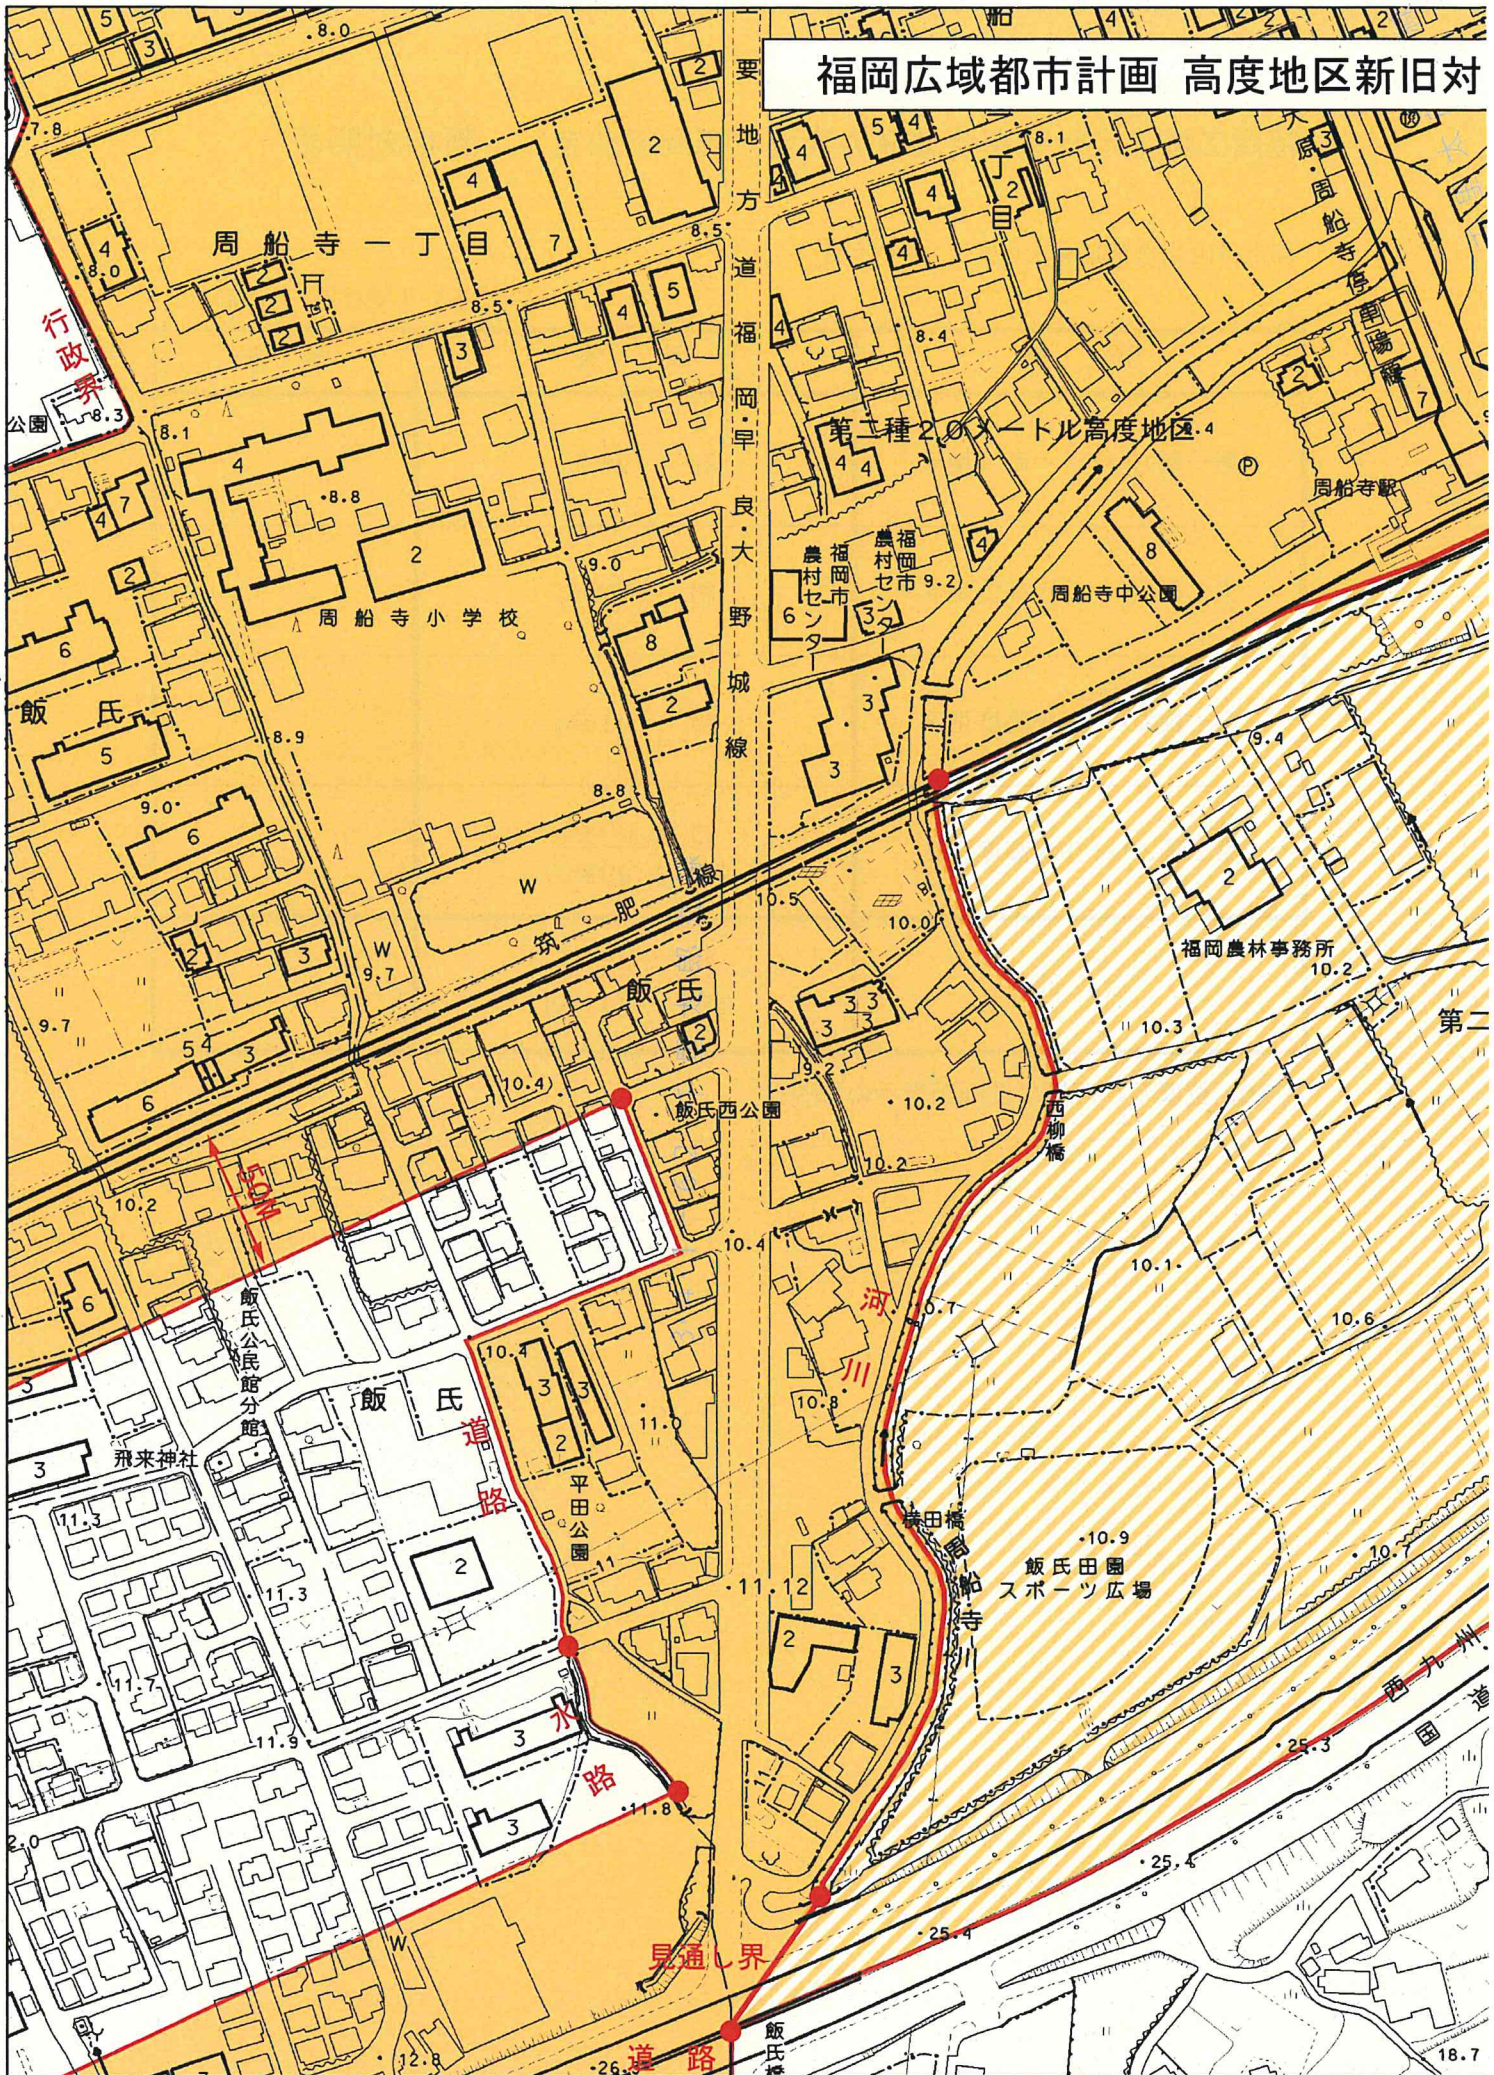

照図 S=1:2,500 周船寺駅南地区

図面整理計画界

見通し界

種20メートル高度地区

第一種15メートル高度地区

第二種15メートル高度地区

第一種20メートル高度地区

第二種20メートル高度地区

凡 例		高度地区
現 行	設 定	第一種15メートル高度地区
現 行	設 定	第二種15メートル高度地区
現 行	設 定	第一種20メートル高度地区
現 行	設 定	第二種20メートル高度地区

