

福岡広域都市計画地区計画の決定（市決定）

都市計画周船寺駅南地区地区計画を次のように決定する。


名 称	位 置	面 積	備 考
周船寺駅南地区地区計画	福岡市西区大字飯氏、 大字周船寺、周船寺一丁目及び 周船寺二丁目の各一部	約 16.1ha	

（参 考）




総 括 表

区 分	地区計画等箇所数 (箇所)	面 積 (ha)
計画決定済	136	約1503.0
うち 再開発等促進区を含む地区計画	17	約 104.2
うち 集落地区計画	1	約 7.7
今回分	1	約 16.1
うち 再開発等促進区を含む地区計画	—	—
うち 集落地区計画	—	—
計	137	約1519.1



福岡広域都市計画道路 交差点計画図（参考図）
 （3・4・1-214号 周船寺駅南線） S=1:500

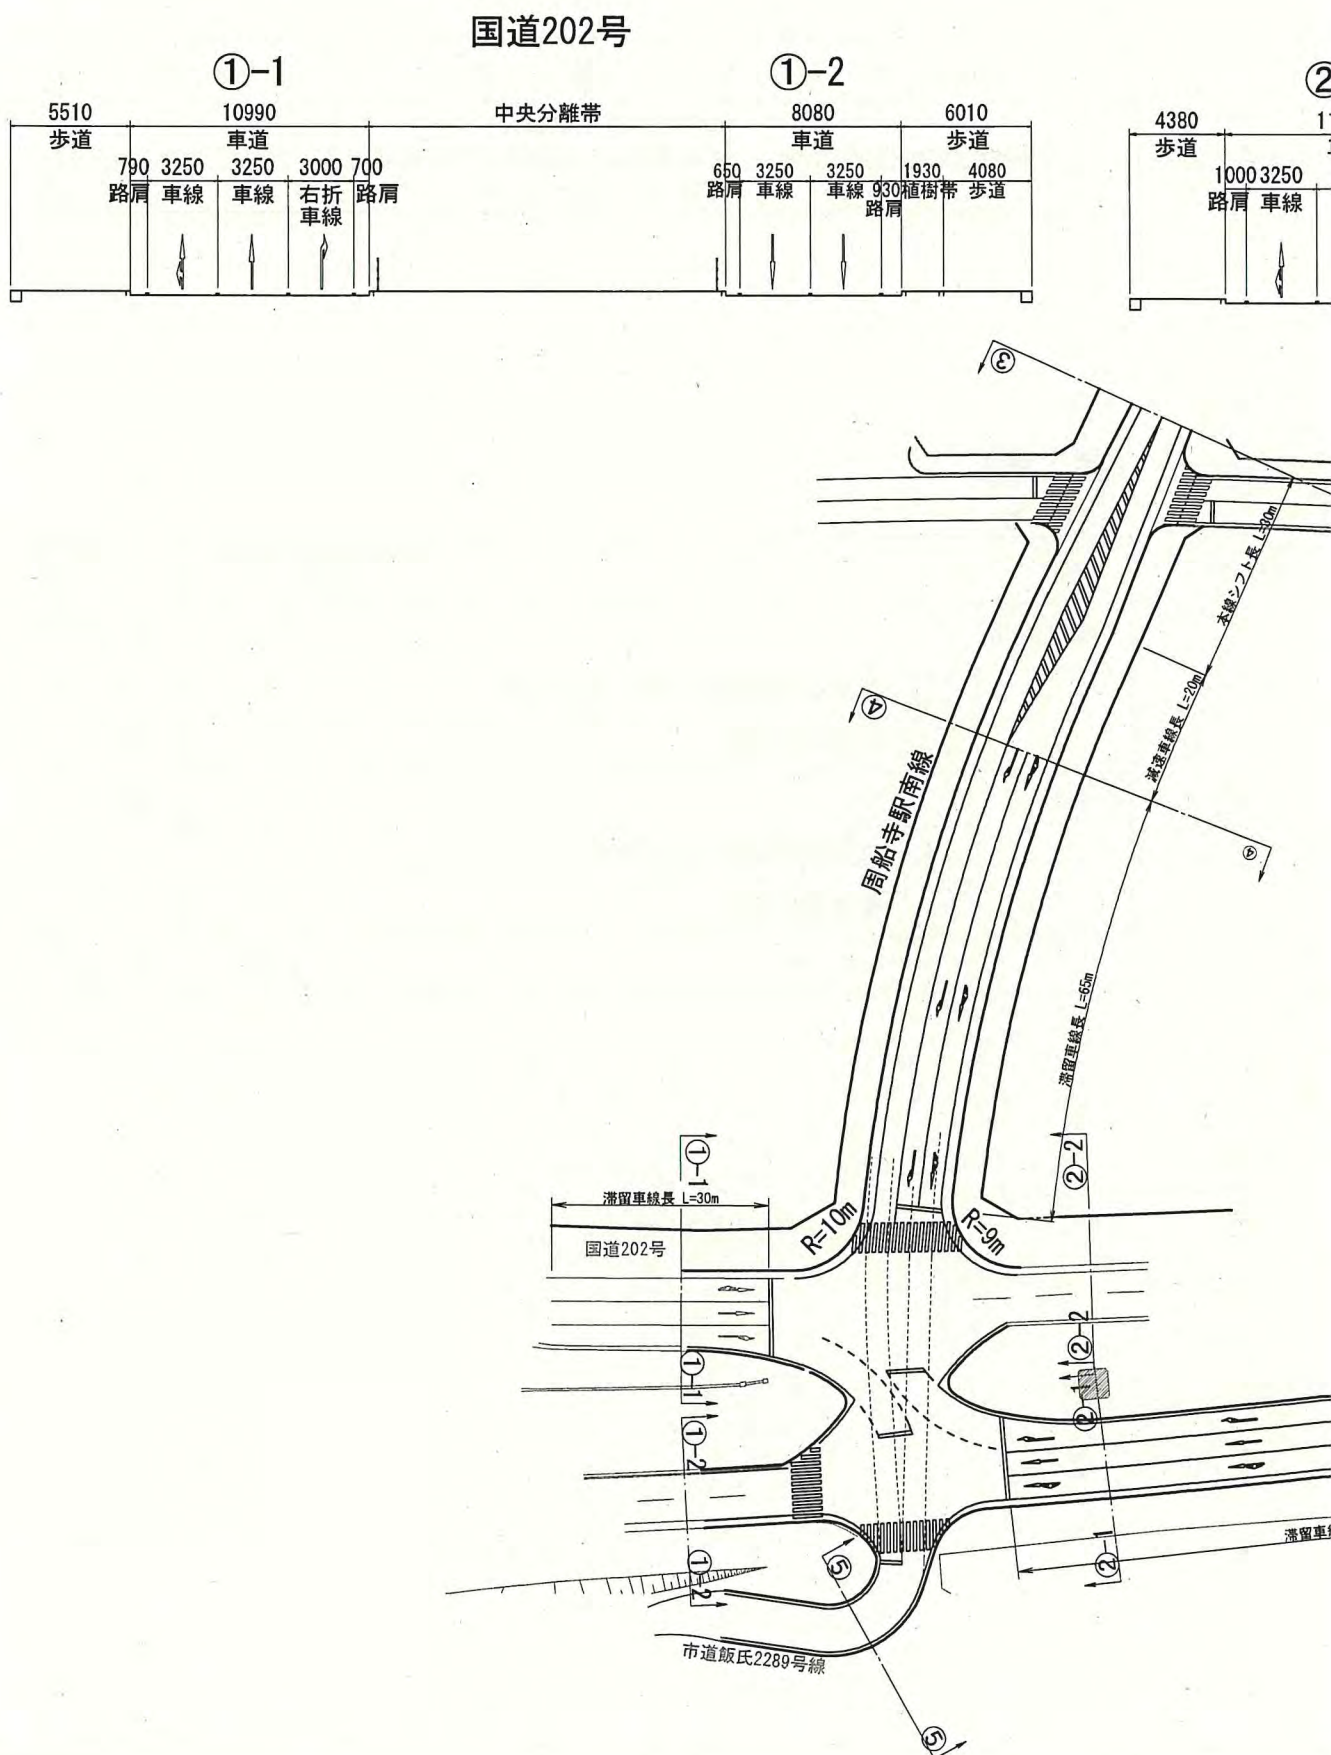



国道202号

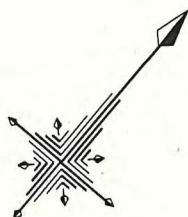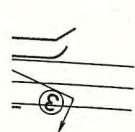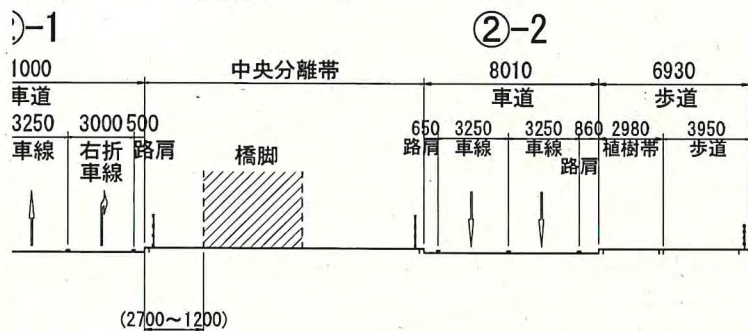


周船寺駅南線

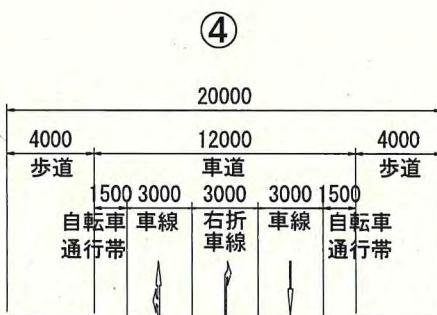
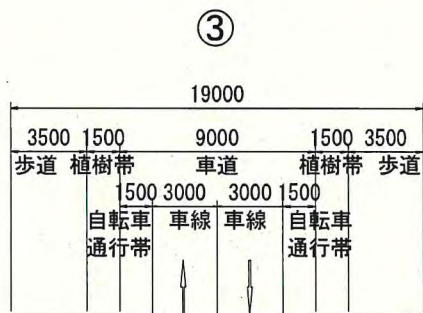


市道飯氏2289号線

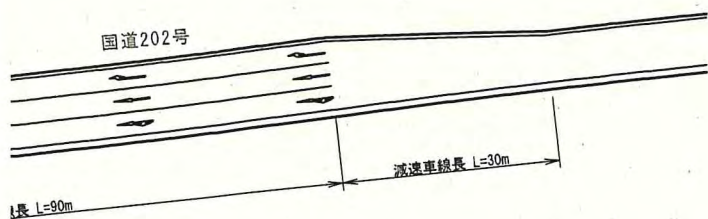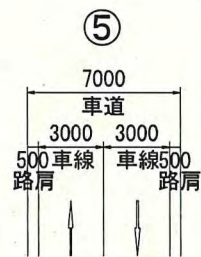

福岡広域都市計画道路 周船寺駅南交通広場配置計画図（参考図）
（3・4・1-214号 周船寺南線）

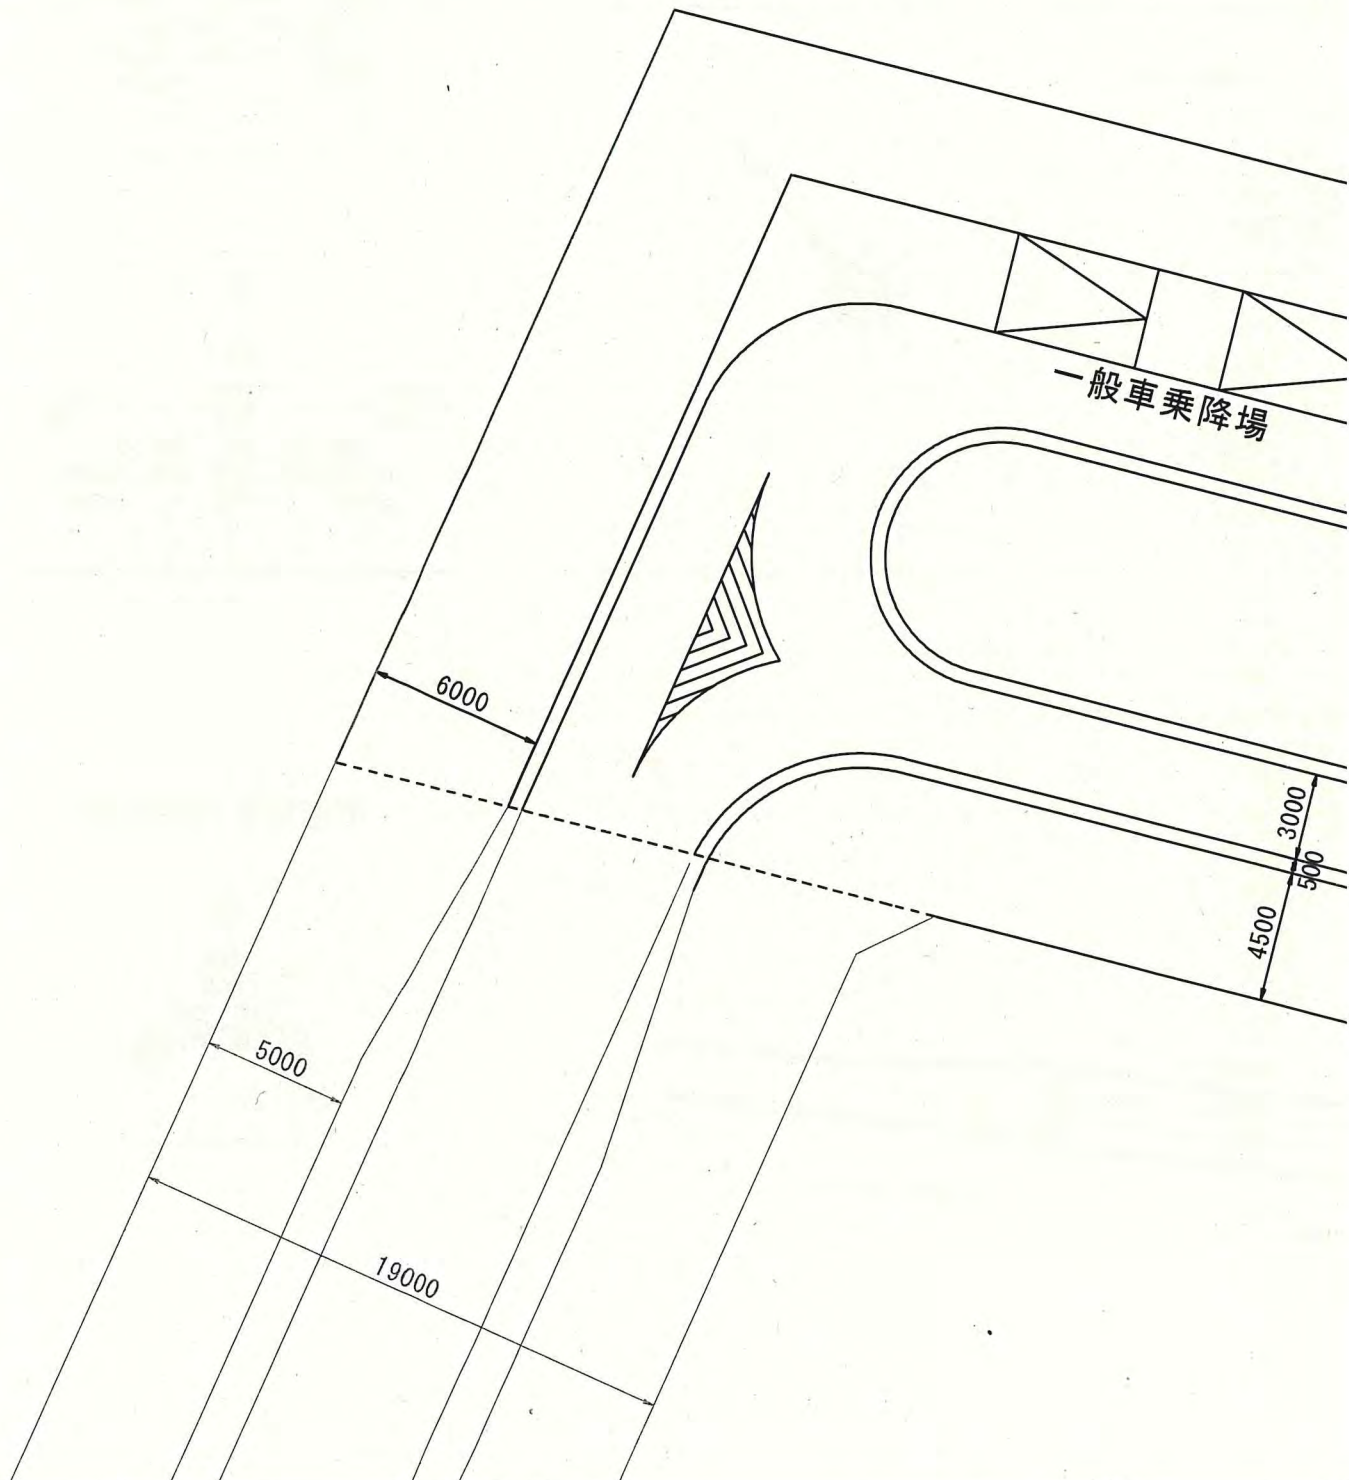

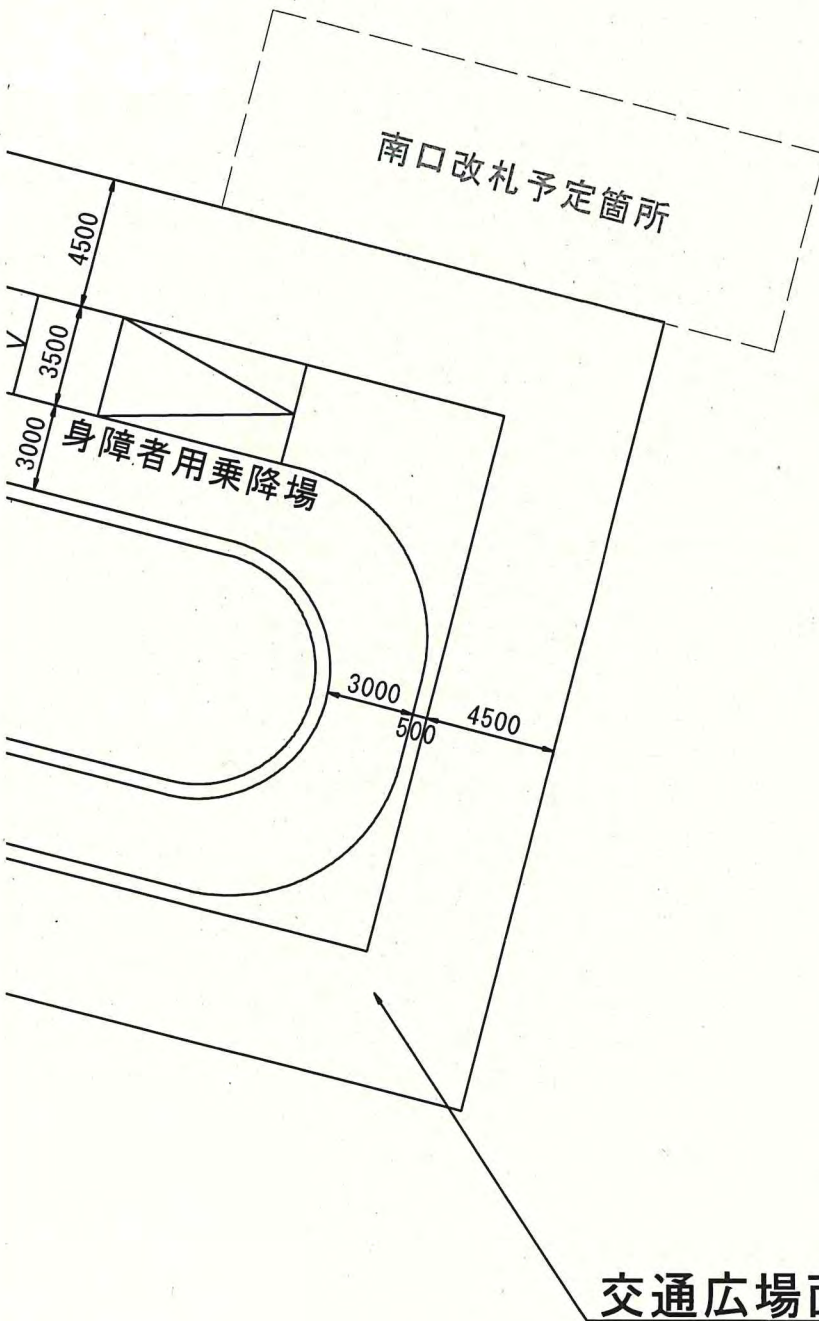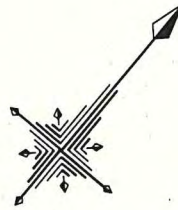

交通広場面積 $A = \text{約} 1,400\text{m}^2$

福岡広域都市計画下水道の変更（福岡市決定）

福岡広域都市計画下水道 福岡公共下水道「２．排水区域」を次のように変更する。

２．排水区域

「排水区域は総括図表示のとおり」

注）朱書き・下線は新、（ ）は旧を示す

名 称	備 考
福岡公共下水道	<u>約 17, 413 ha</u> (約 17, 401 ha)

理由

生活環境の改善、浸水の防除、公共用水域の水質保全に資するため、本案のとおり変更するものである。


[参 考]

総括表

項 目	前 回	今 回	増 減
排水区域	7 1 排水区 約 17, 401 ha	7 1 排水区 約 17, 413 ha	約 12 ha 増
下水管渠	1 1 幹線	1 1 幹線	増減なし
その他の 施設	5 9 箇所	5 9 箇所	増減なし

排水区域の内訳

種 別	処理区	排水区	地区名	面積	土地利用
公共下水道	新西部	周船寺	周船寺駅南	約 12 ha	市街化区域

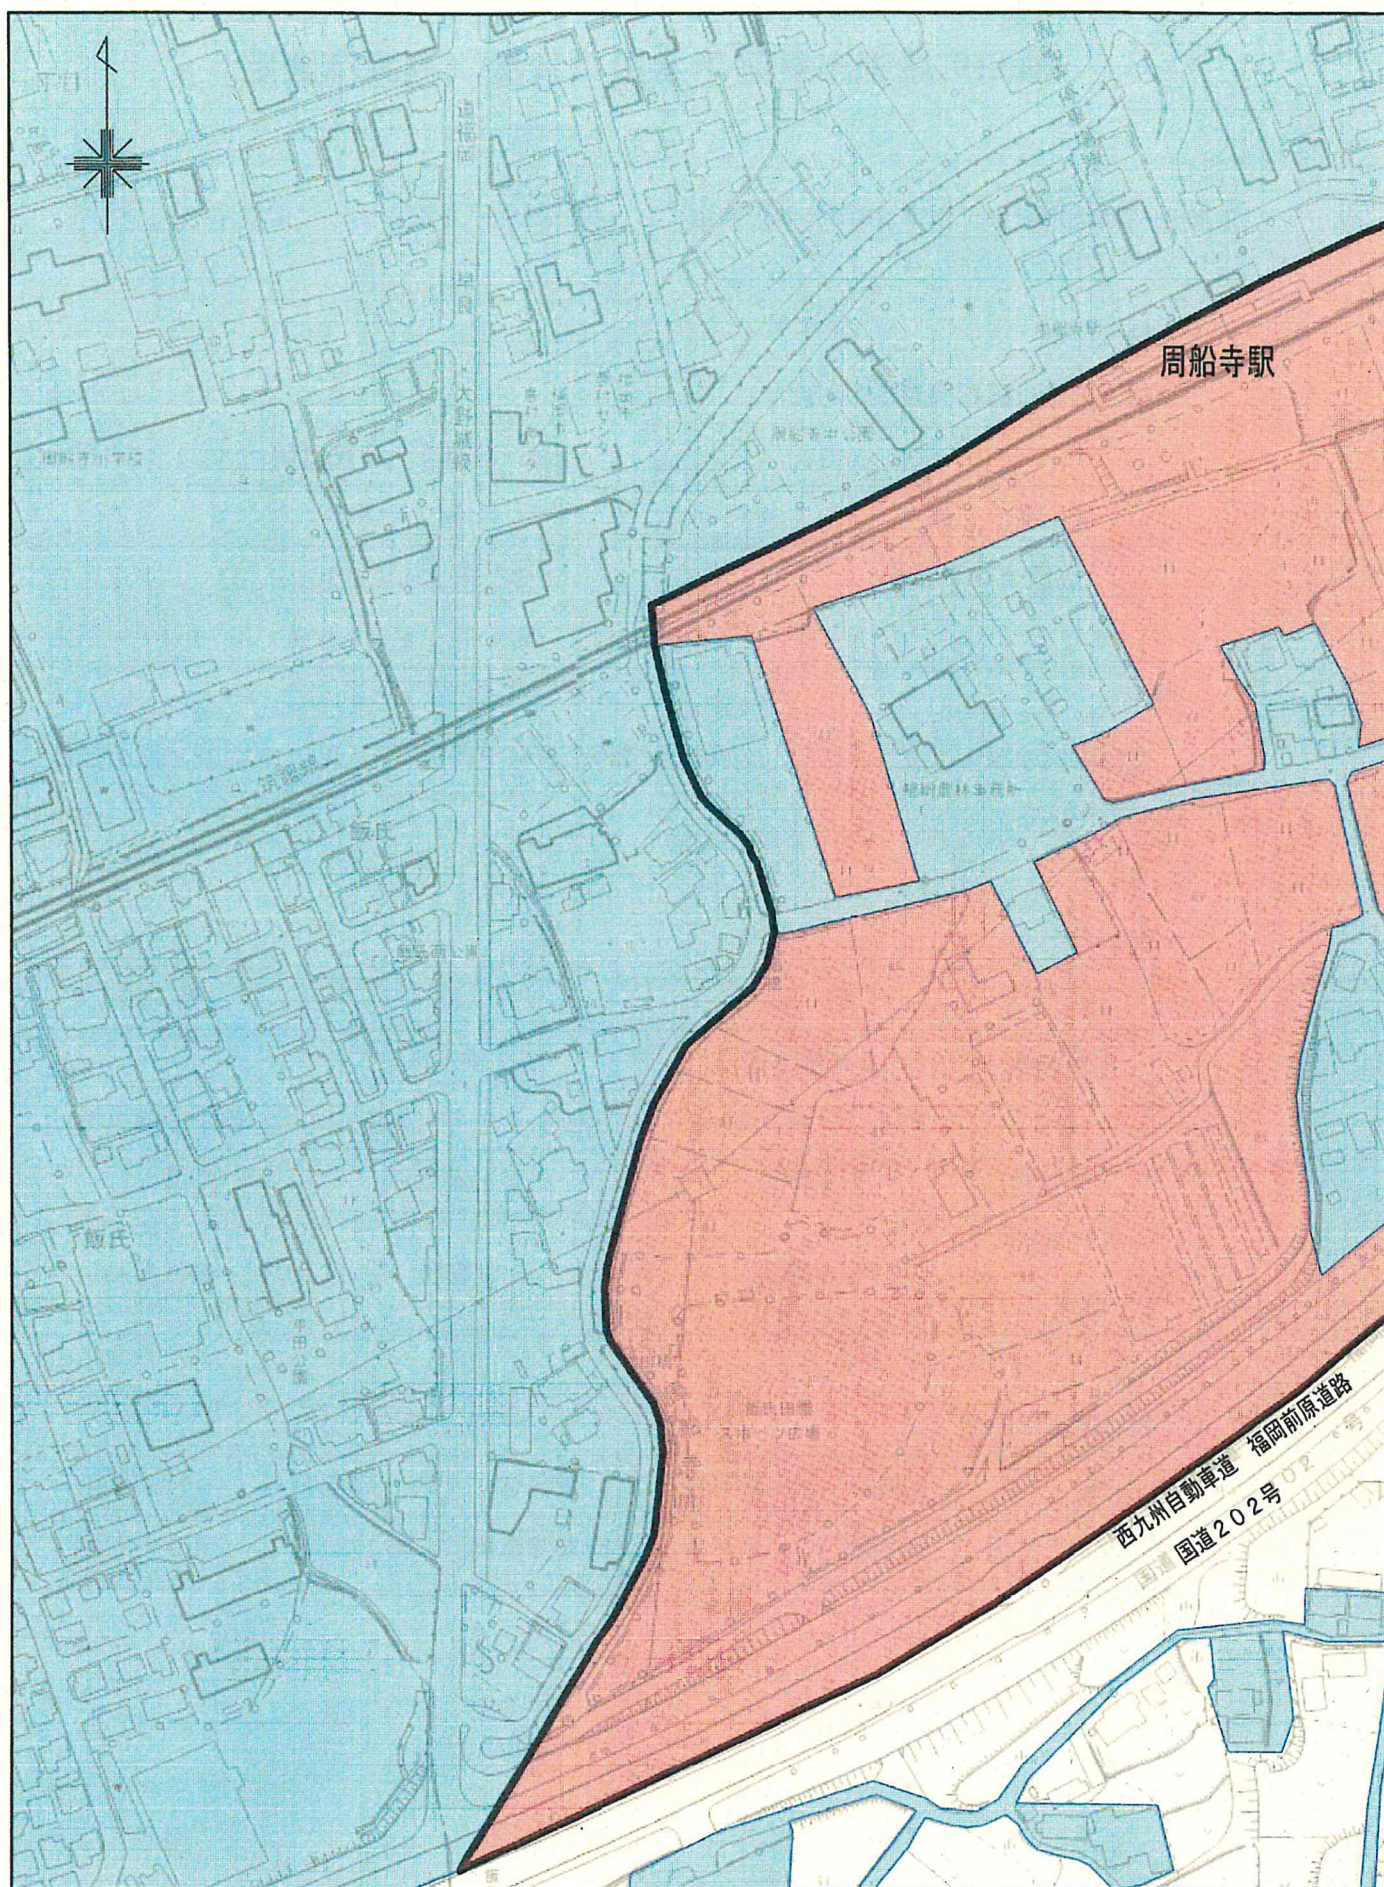

画図 S=1 : 2,500 周船寺駅南地区

